VIABILITÀ

L'APPROVVIGIONAMNTO DEI MATERIALI VERRA FATTA DALL'ACCESSO DI VIA CATTANEO. I FORNITORI DOVRANNO ESSERE SEMPRE ACCOMPAGNATI DAL DIRETTORE DI CANTIERE O DA UN SUO ASSISTENTE FINO ALL'AREA DEPOSITO E DOVRANNO ESSERE FORNITE PRECISE INDICAZIONI SU DOVE EFFETTUARE IL DEPOSITO, I RISCHI DEL CANTIERE E LE PROCEDURE DA ADOTTARE PER NON INTERFERIRE CON LE LAVORAZIONI.

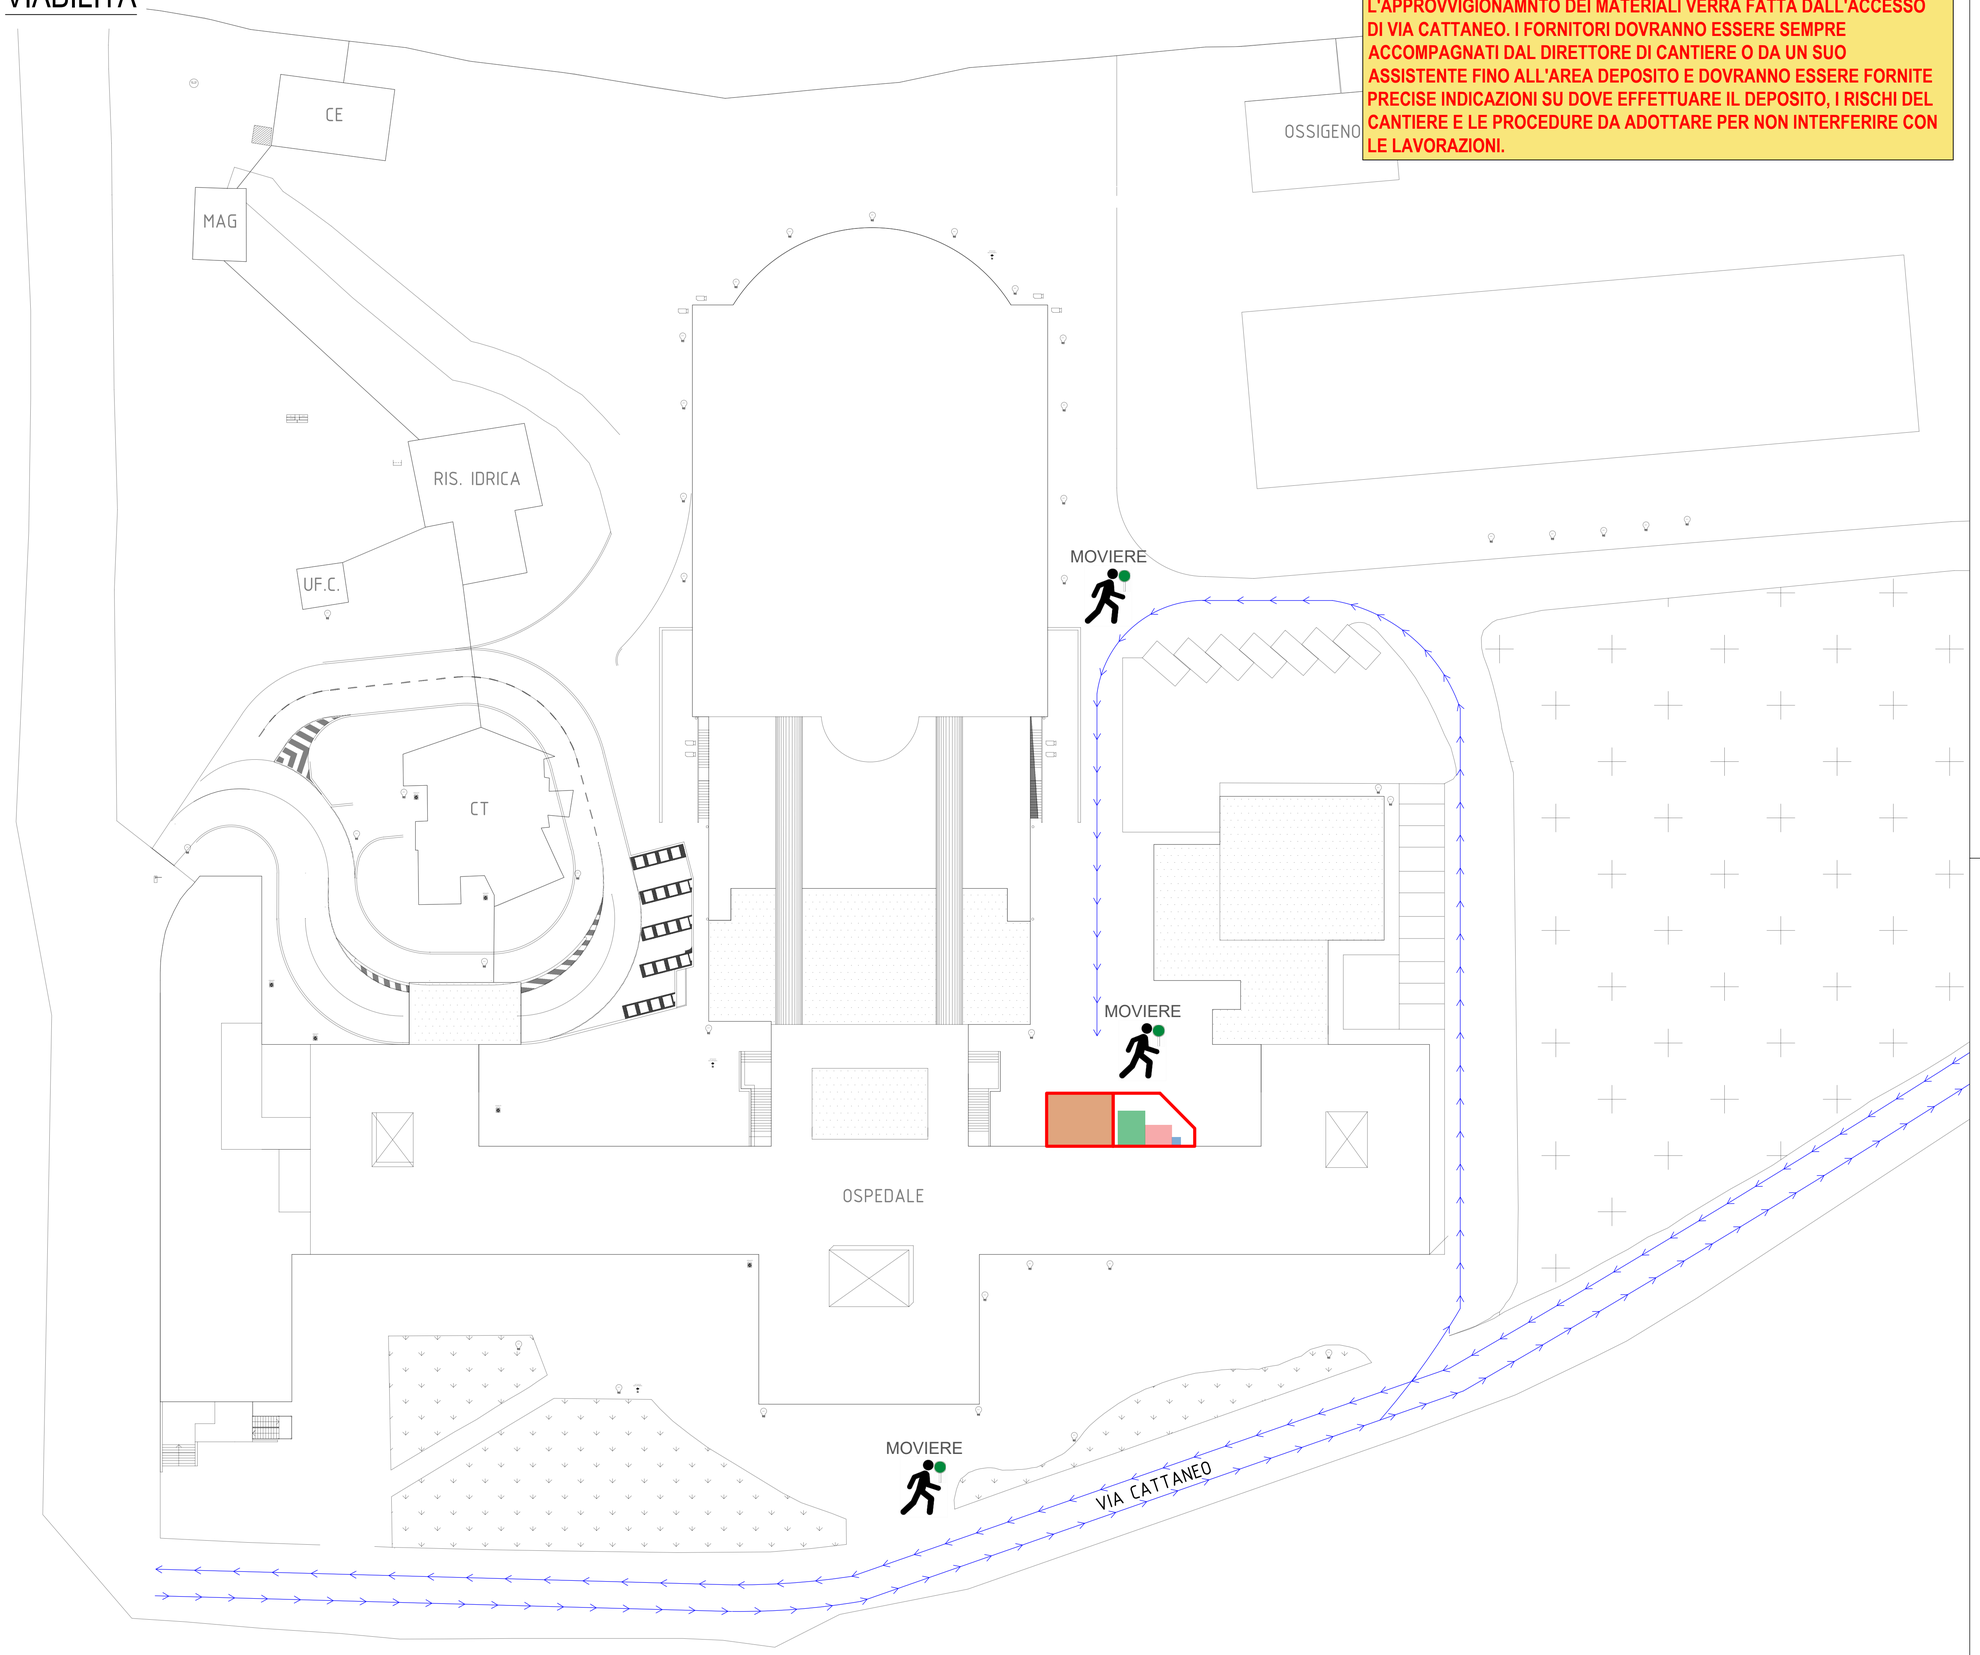

LEGENDA

- Percorso di uscita orizzontale
- Segnaletica indicante via di fuga
- 1 — Accesso mezzi/maestranze
- 2 — Zona allestimento cantiere
- 2 — Accesso al cantiere
- Pannellatura OSB per evitare interferenze
- Ufficio di cantiere
- Area deposito materiale
- Bagno chimico
- Area cantiere soggetta a ristrutturazione
- Costruzioni
- Demolizioni
- Viabilità
- Recinzione di cantiere
- Area movimentazione materiale
- Area di lavorazione per tiraggio cavi nei controsoffitti

ASLSulcisIglesiente
Azienda socio-sanitaria locale

Attuazione del PNRR di cui alla DGR 12/16 del 07.04.2022 "Piano Nazionale di ripresa e resilienza, Missione 6 – Salute Piano nazionale per gli investimenti complementari. Interventi di cui al decreto di riparto del Ministro della Salute del 20 gennaio 2022"

PROGETTO ESECUTIVO



RISTRUTTURAZIONE DEL SITO DI RISONANZA MAGNETICA PRESSO IL PRESIDIO OSPEDALIERO CTO DI IGLESIAS CUP B34E22000380006

PSC - Viabilità

Codice elaborato

Categoria	Tipo	Progressivo
SI	DS	008

Scala	Data	Revisione
	Marzo 2025	

Committente	Gruppo di progettazione	
ASLSulcisIglesiente **Servizi Tecnici, Logistici e Patrimonio** Località Sirai – 09013 Carbonia Tel. 0781 6683487-3378-3609 https://www.aslsulcis.it/ Dott. Ing. Claudio Piergianni	**B.T.C. Srl - GmbH** Via Ressel, 2F Resselstrasse 39100 Bolzano - Bozen Tel. 0471 200372 Fax. 0471 539338 P.IVA - MwSt. 02229220211 Firmato digitalmente da: MISNA LUCAS Data: 18/07/2025 15:13:01 ORDINE DEGLI INGEGNERI DELLA PROV. DI BOLZANO Dott. Ing. LUCAS MOSNA No. 1597 INGENIEURKAMMER DER PROVINZ BOZEN Progettazione edile e generale	**New Engineering** Firmato digitalmente da: GIUSEPPE EMER LUCA New Engineering S.r.l. Data: 18/07/2025 17:14 via Brennero 139 - 38121 Trento (TN) Serial#: 37a0c6 P.IVA 02303210214 Informazioni: P.IVA 02303210214 - 02/06/2025 ORDINE DEGLI INGEGNERI DELLA PROV. DI TRENTO Dott. Ing. GIUSEPPE EMER LUCA ISCRIZIONE ALBO N° 2392 Progettazione impianti elettrici e meccanici Progettazione Strutture, Sicurezza
Approvazioni		