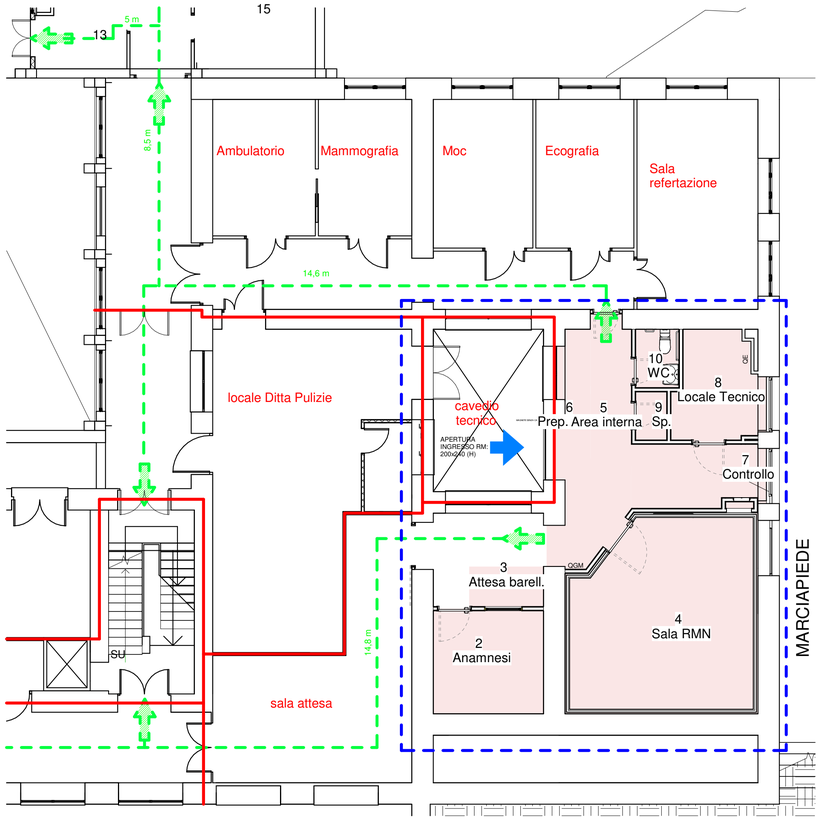

Legenda simboli:

- Vie di esodo
- Area oggetto di intervento
- REI 60
- Esistente Compartimento F0s Area di tipo F 696 mq
- Compartimento G0s Area di tipo B 79 mq

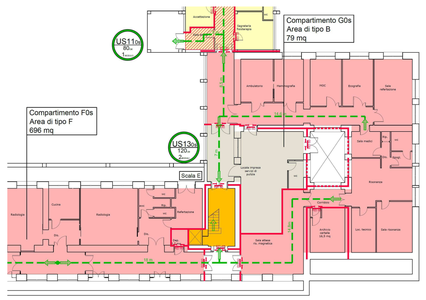

Stato di fatto - VVF - Protezioni passive PP (fuori scala)

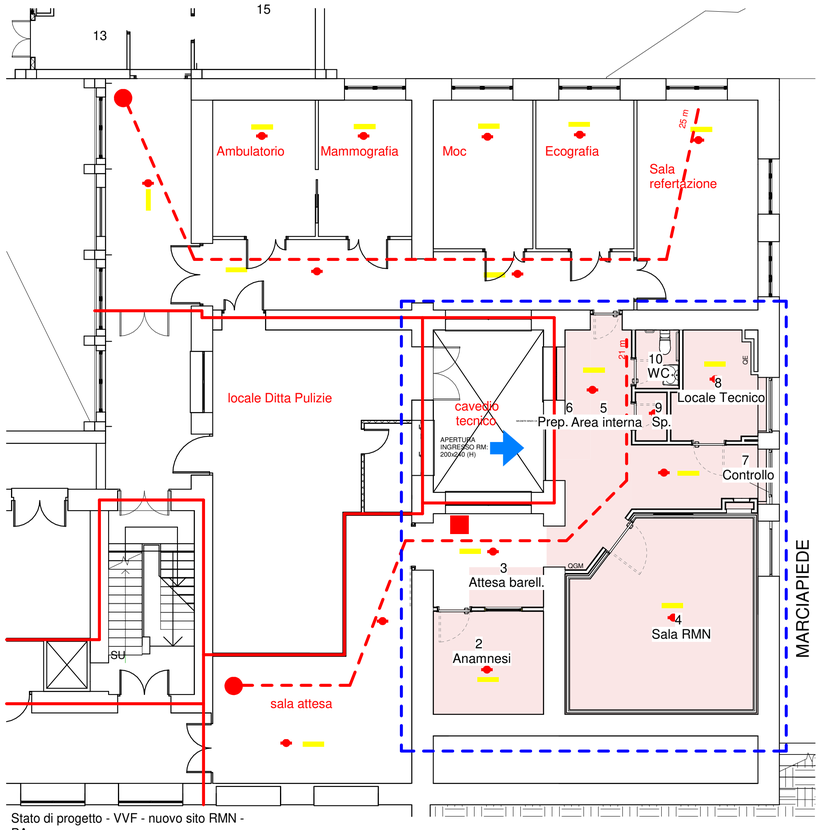

Stato di progetto - VVF - nuovo sito RMN - PA

Scala 1 : 100

Legenda simboli:

- Area oggetto di intervento
- REI 60
- Estintore amagnetico
- Idrante UNI 45 a muro
- Rilevatore di fumo
- Luce di emergenza

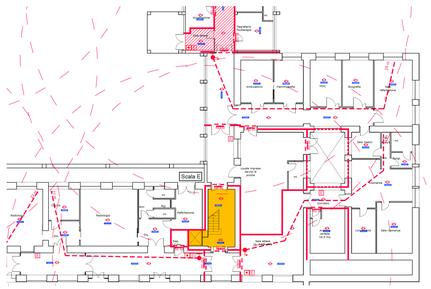

Stato di fatto - VVF - Protezioni attive PA (fuori scala)

PLANIMETRIA INQUADRAMENTO GENERALE

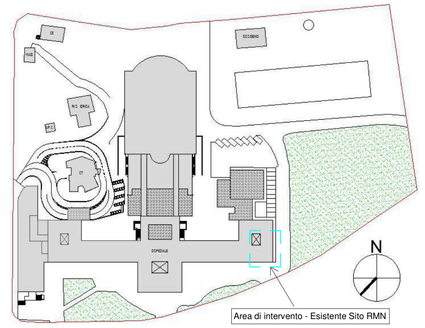

Attenzione:
1) Il progetto del nuovo sito RMN insiste sull'attuale sito RMN, la cui superficie non viene ampliata.
2) Il progetto antincendio del nuovo sito RMN non prevede cambiamenti alle attuali vie di esodo approvate.
3) Il progetto antincendio del nuovo sito RMN non prevede cambiamenti alle attuali compartimentazioni approvate.
4) Il progetto antincendio del nuovo sito RMN non prevede un ricollocamento dei rilevatori esterni all'area oggetto di intervento

Attenzione:
Misure da verificare in cantiere

ASLSulcisIglesiente
Azienda socio-sanitaria locale

Attuazione del PNRR di cui alla DGR 12/16 del 07.04.2022 "Piano Nazionale di ripresa e resilienza, Missione 6 – Salute Piano nazionale per gli investimenti complementari. Interventi di cui al decreto di riparto del Ministro della Salute del 20 gennaio 2022"

PROGETTO ESECUTIVO



RISTRUTTURAZIONE DEL SITO DI RISONANZA MAGNETICA PRESSO IL PRESIDIO OSPEDALIERO CTO DI IGLESIAS CUP B34E22000380006

Progetto VVF - Nuovo Sito RMN - Protezioni Passive PP e attive PA

Codice elaborato

Categoria	Tipo	Progressivo
VF	DS	002

Scala	1 : 100	Data	MARZO 2025	Revisione	00

Committente

ASLSulcisIglesiente
Servizi Tecnici, Logistici e Patrimonio
Località Sirai – 09013 Carbonia
Tel. 0781 6683487-3378-3609
https://www.aslsulcis.it/

Dott. Ing. Claudio Piergianni

Gruppo di progettazione

B.T.C. Srl - GmbH
Via Ressel, 2F Resselstrasse
39100 Bolzano - Bozen
Tel. 0471 200372
Fax. 0471 539338
P.IVA - M.St. 02229220211
Firmato digitalmente da: BIOMEDICAL TECHNOLOGY CONSULTING
Data: 18/03/2025 16:36:17

ORDINE DEGLI INGEGNERI DELLA PROV. DI BOLZANO
Dott. Ing. LUCAS MOSNA
No. 1597
INGENIEURKAMMER DER PROVINZ BOZEN

Progettazione edile e generale

New Engineering
New Engineering Srl
via Brennero 139, 38121 Trento (TN)
Tel. 0461 03 73 00, Fax. 0461 03 73 89
P.IVA 02327120214

Firmato digitalmente da: ORDINE DEGLI INGEGNERI DELLA PROV. DI TRENTO
Firmato il 18/03/2025 17:37:17
Stato di Attività: Firma Valida
Valida dal 22/03/2023 22:00:00 Fino al 22/03/2024 22:00:00
InfoCamere Qualified Electronic Signature CA
ORDINE DEGLI INGEGNERI DELLA PROV. DI TRENTO
Dott. Ing. LUCAS MOSNA
Iscrizione Albo n° 2592

Progettazione impianti elettrici e meccanici
Progettazione Strutture, Sicurezza

Approvazioni