
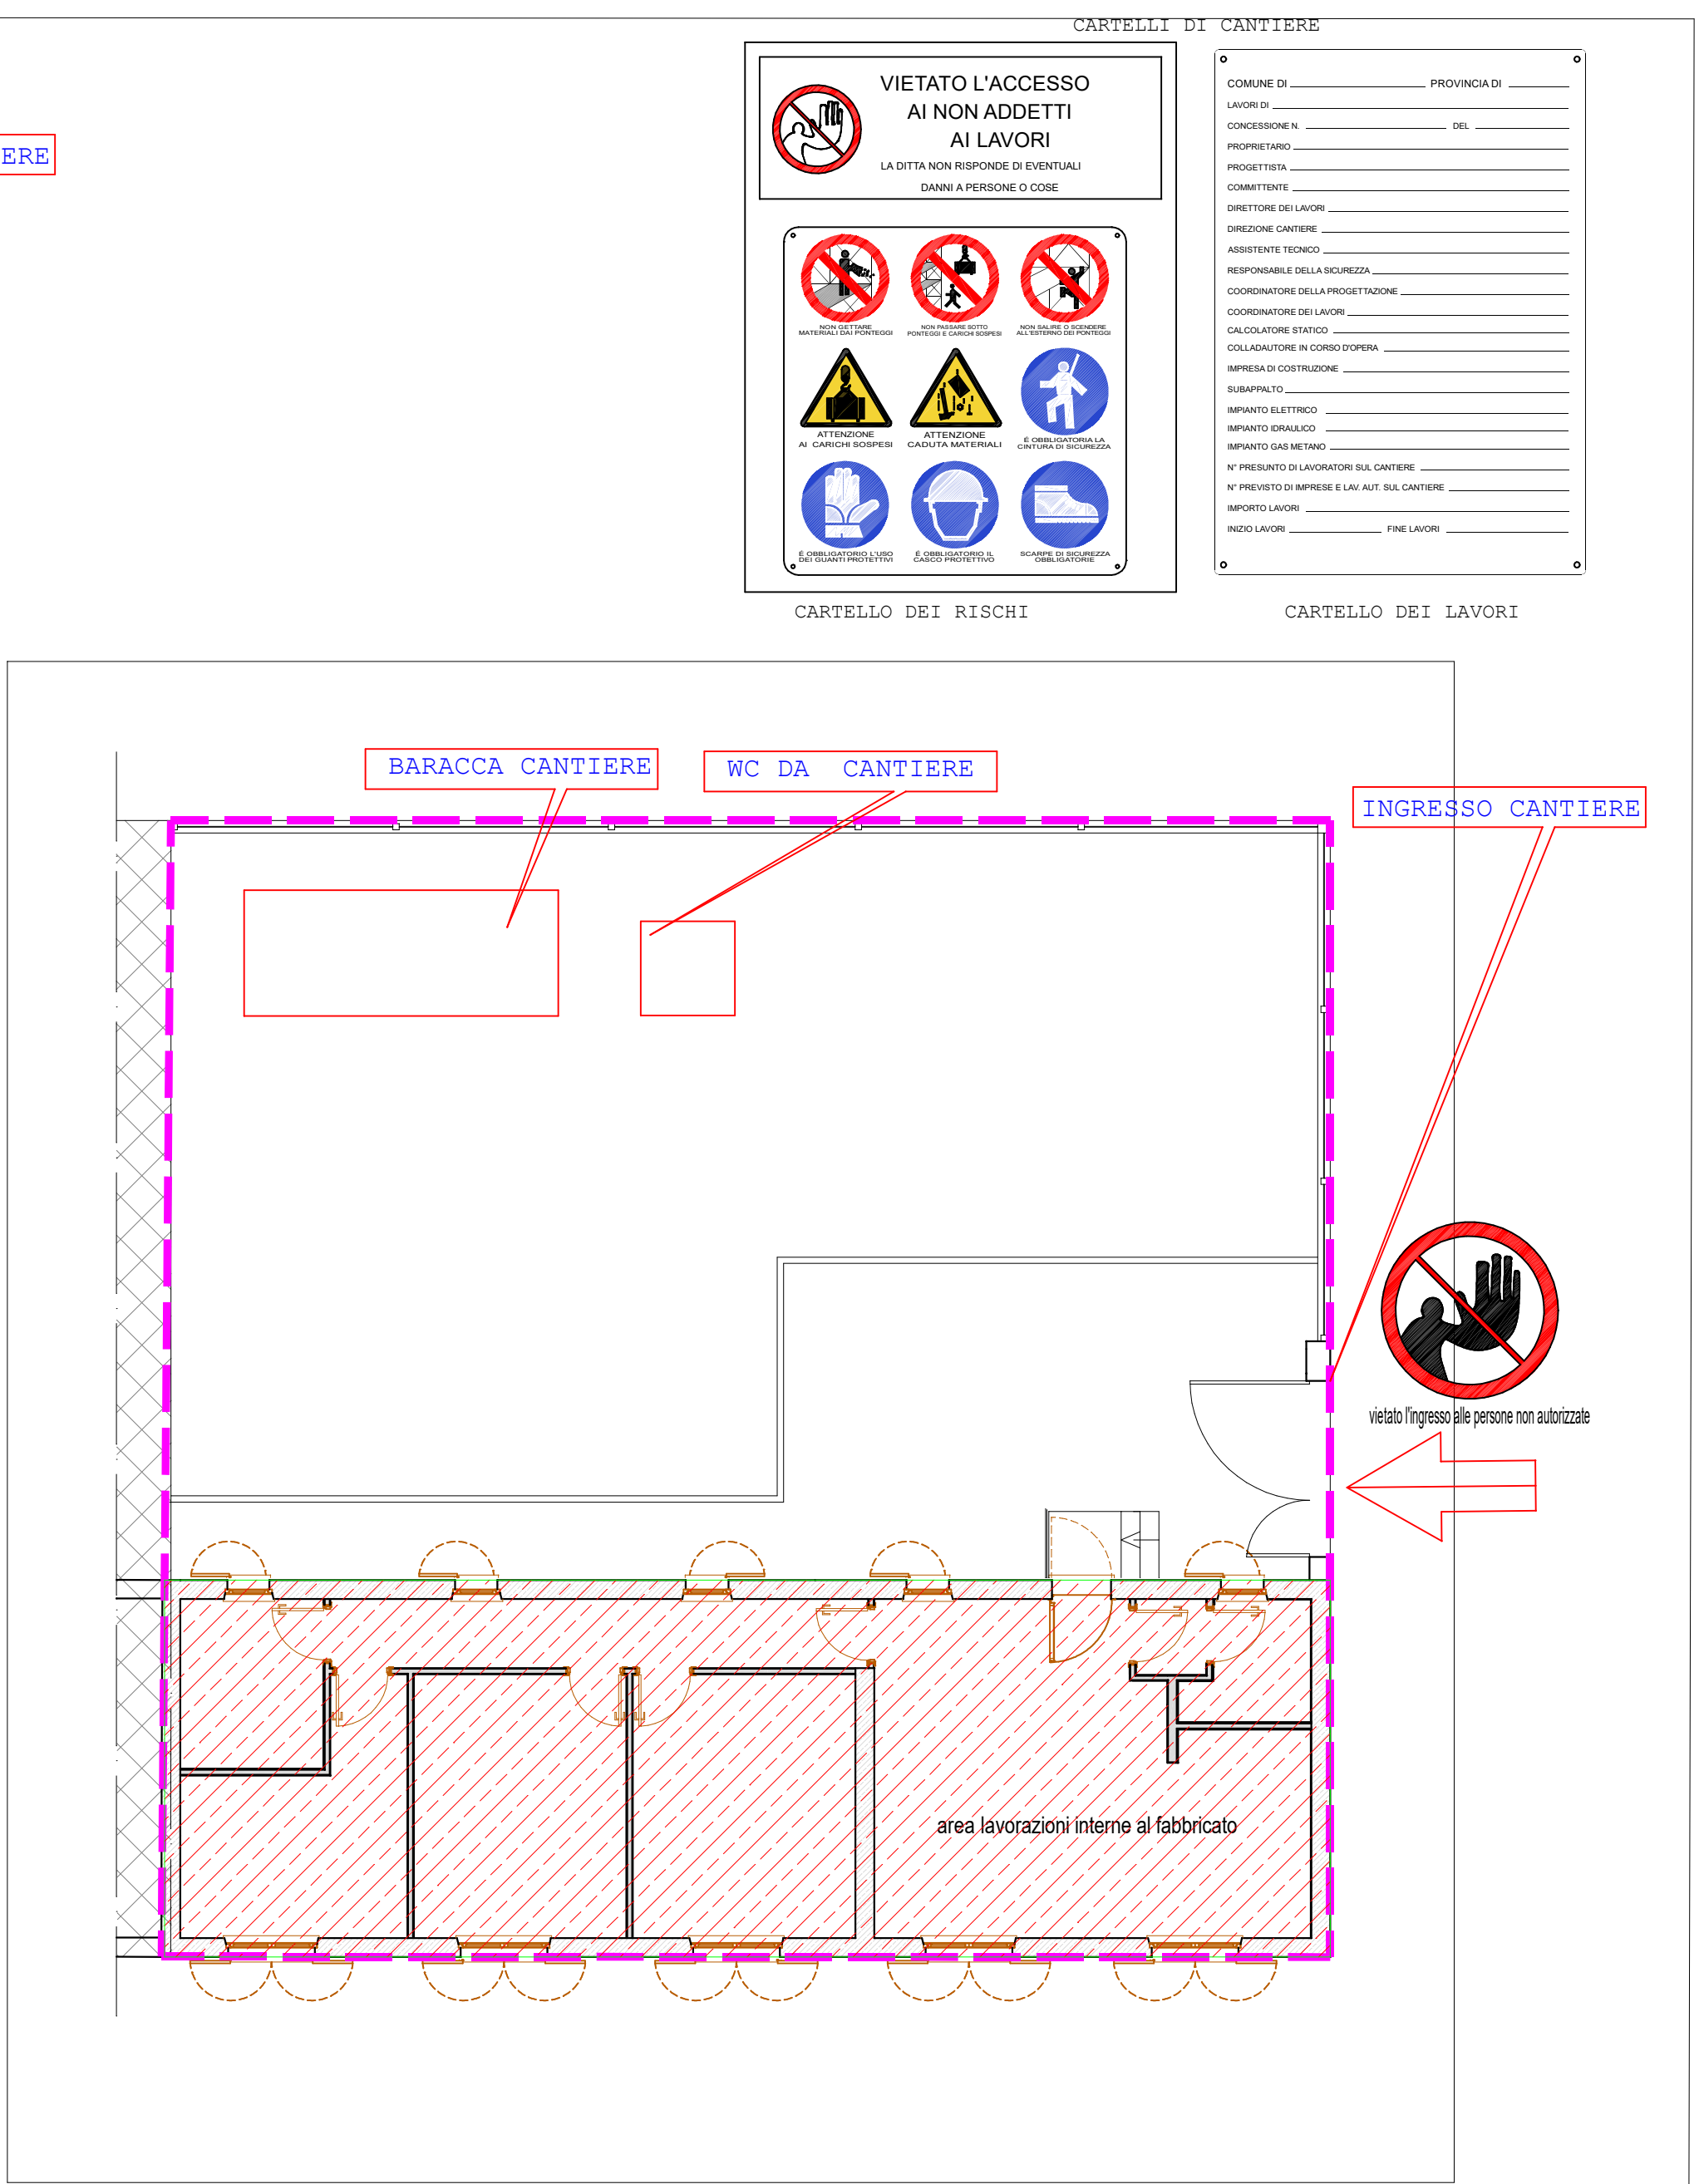
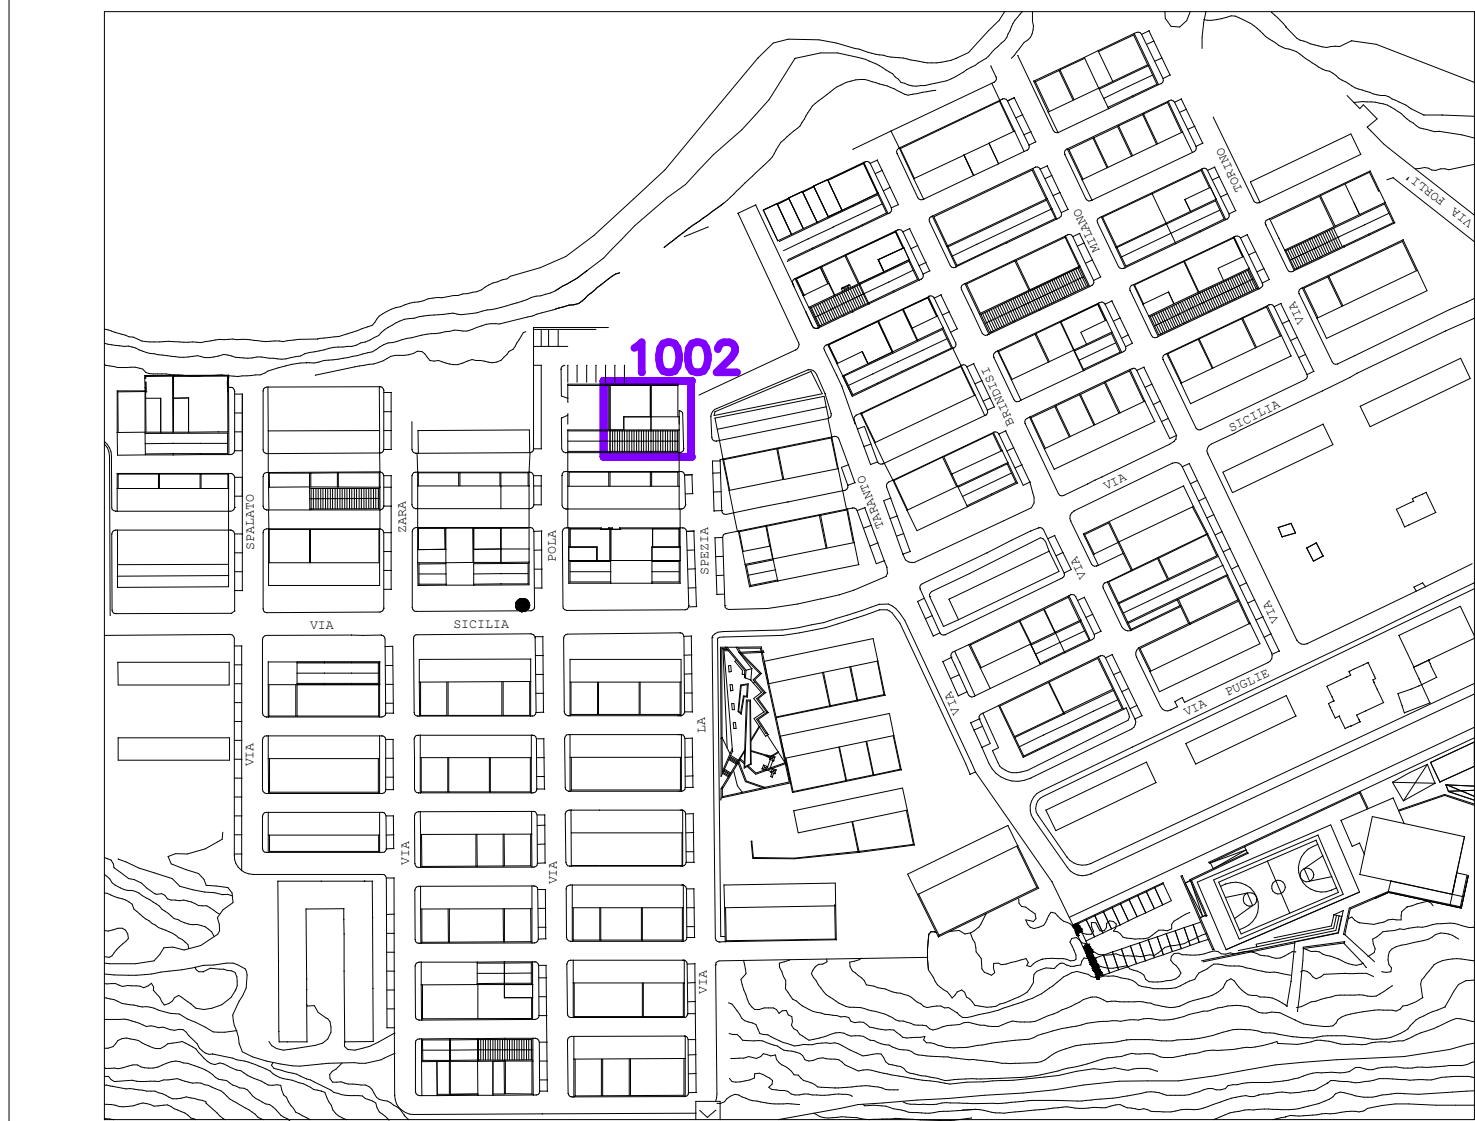


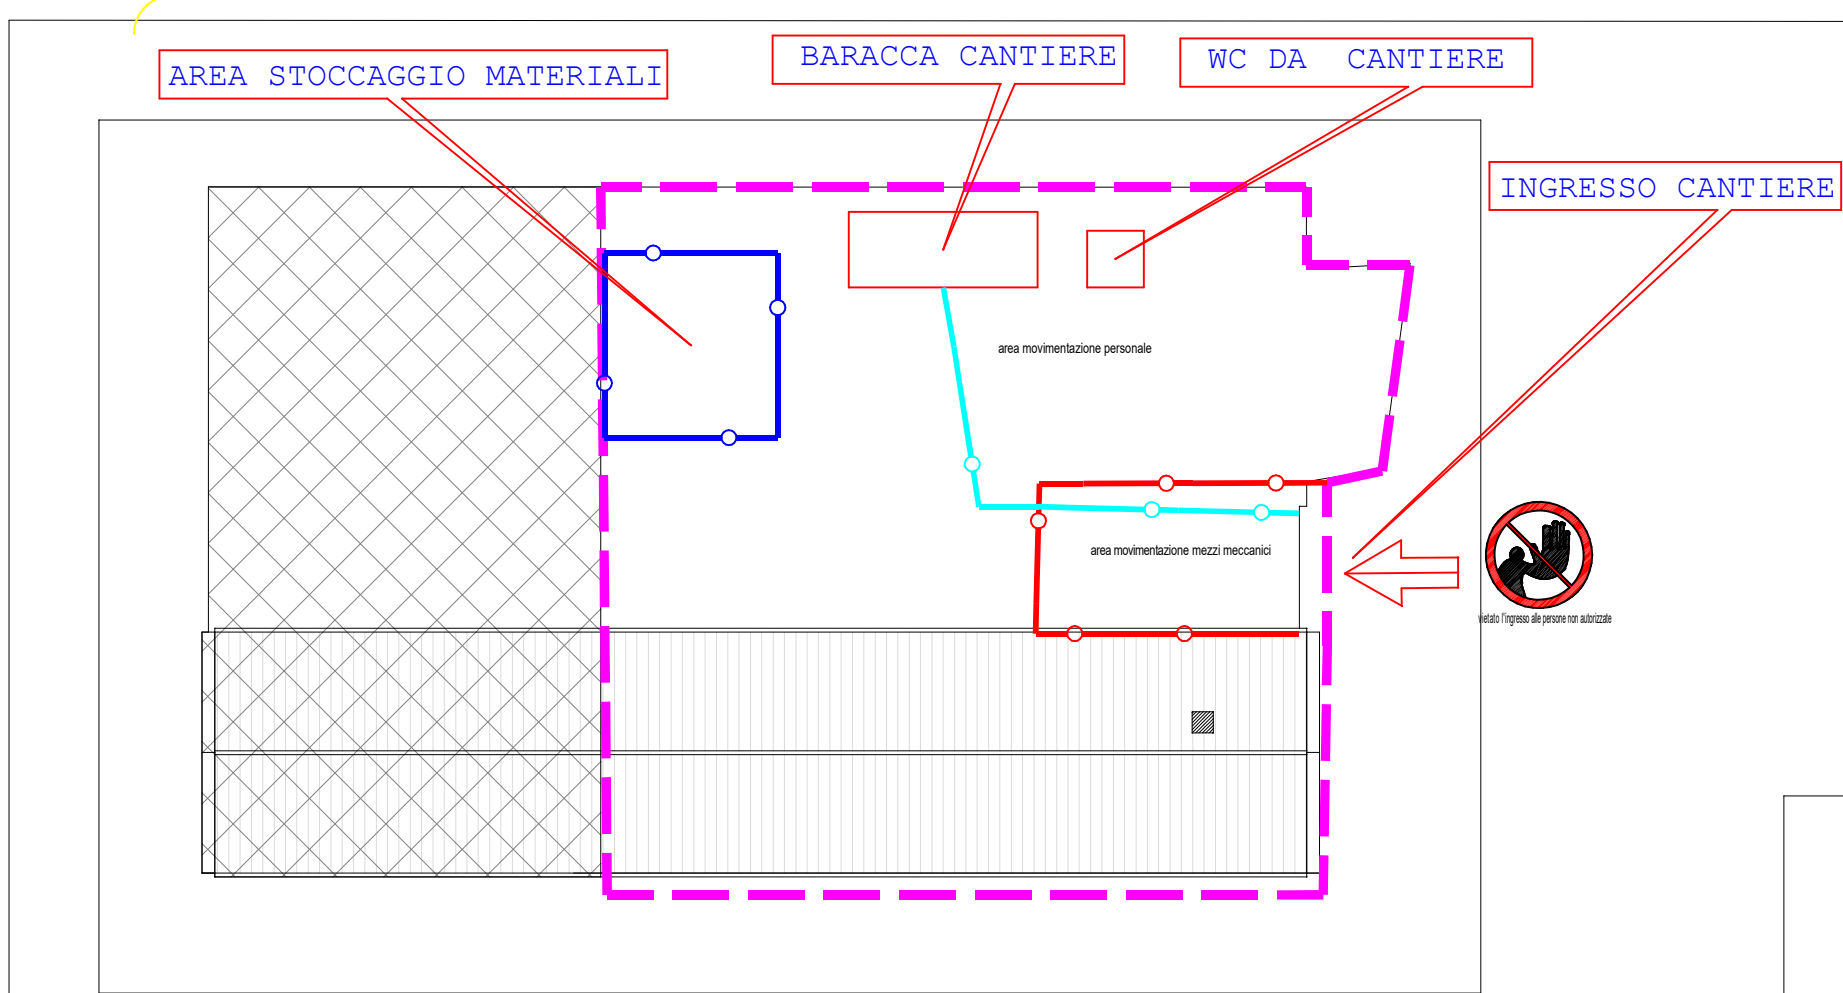

AREA

azienda regionale per l'edilizia abitativa

STICR - CARBONIA

via Angioy n°2, 09034 Carbonia (CI) - tel. 0781-672900 fax 0781-672943
www.area.sardegna.it email: protocollo.carbonia@area.sardegna.it

PROGETTO ESECUTIVO

CONTRATTO DI QUARTIERE 2
VIA SICILIA - MONTE ROSMARINO

OPERA B14 - D11
RECUPERO DEI "CAMERONI OPERAI"
COMUNE DI CARBONIA

DIRETTORE DEL SERVIZIO TERRITORIALE TECNICO DI CARBONIA ing. Stefania Pusceddu
RESPONSABILE DEL PROCEDIMENTO ing. Carla Sacchitella
PROGETTO ESECUTIVO geom. Massimiliano Saliu
ing. Andrea Branca

COORDINATORE DELLA SICUREZZA IN FASE DI PROGETTAZIONE ing. Alessio Pisu

ELABORATO

T.2

TITOLO ELABORATO

FABBRICATO 1002
PLANIMETRIA AREA DI CANTIERE

SCALA 1:100

Data AGOSTO 2024

rev. n°

data

File:

Dis.:

