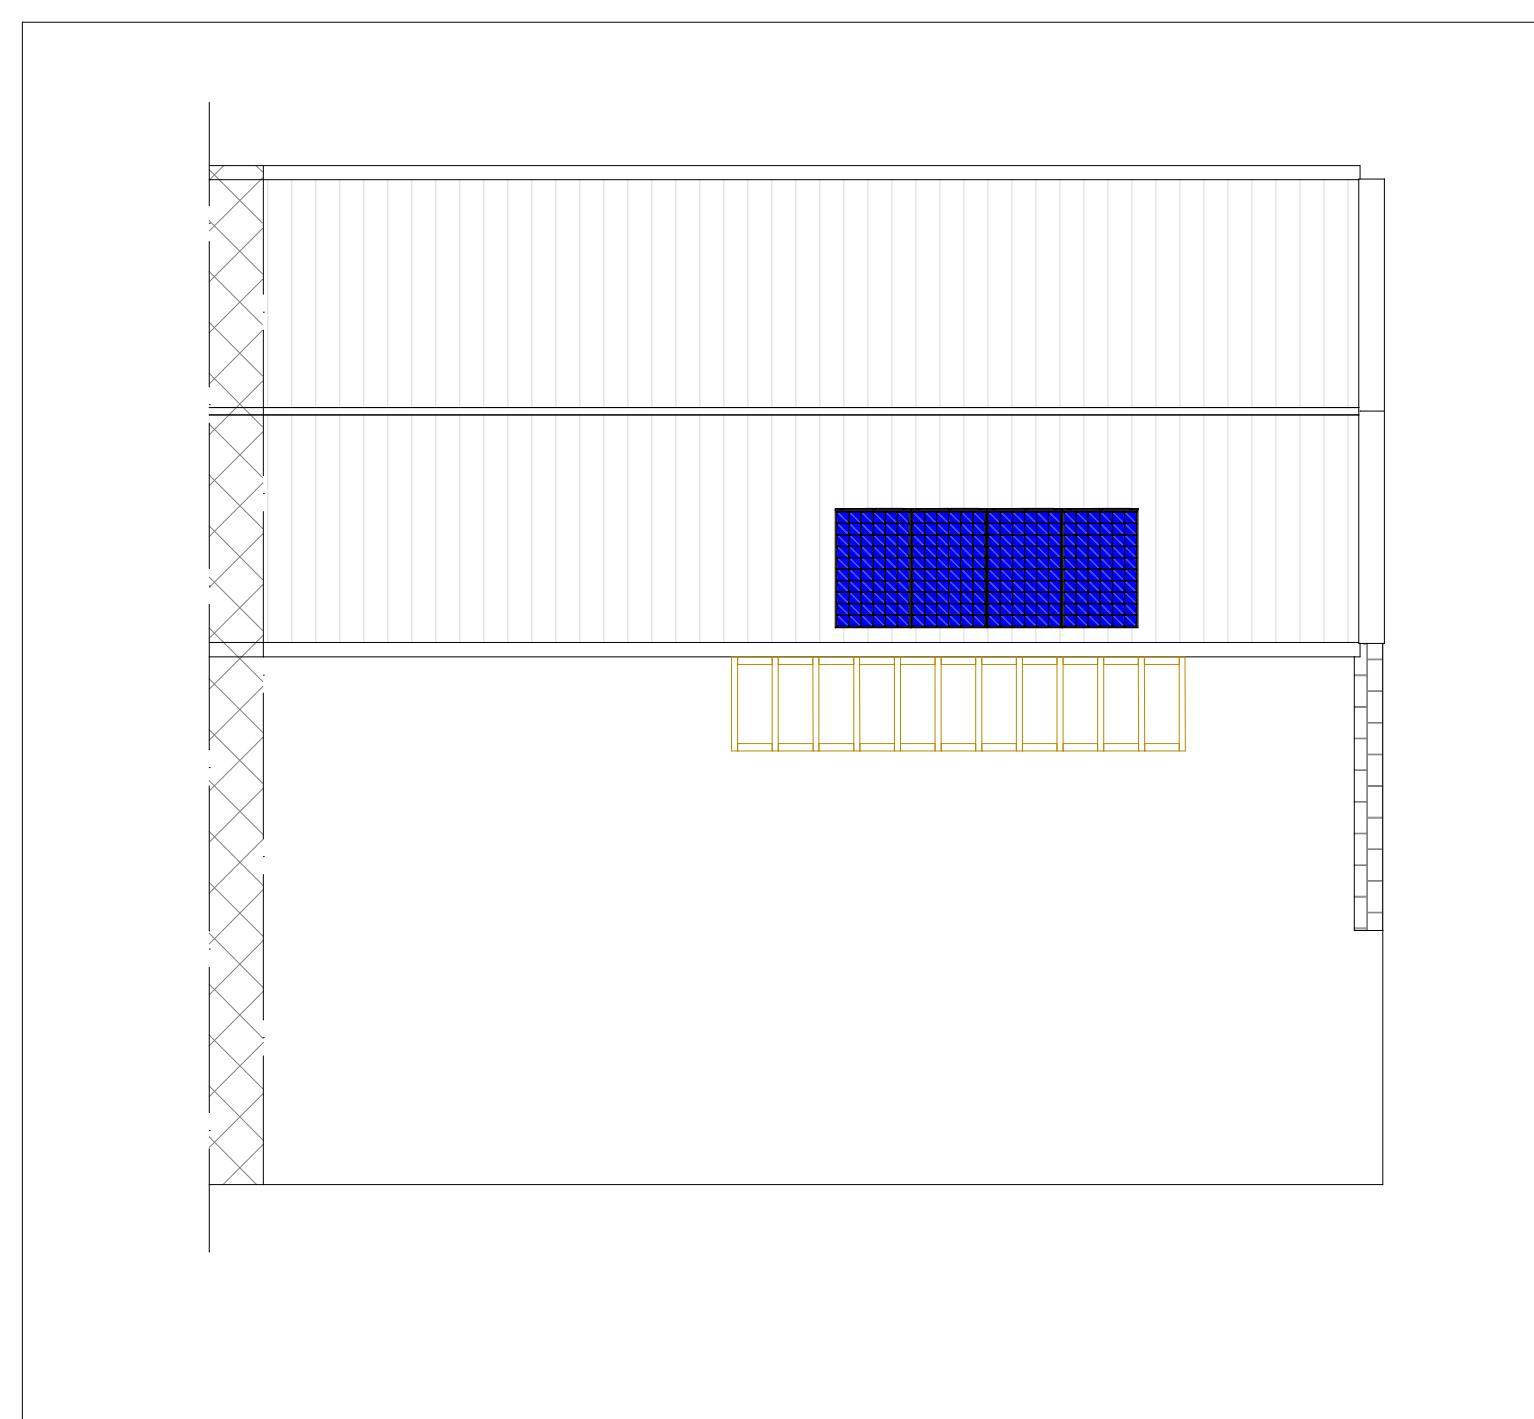


CARTELLO DEI RISCHI

		STICR - CARBONIA	
azienda regionale per l'edilizia abitativa		via Angioy n°2, 09034 Carbonia (CI) - tel. 0781-672900 fax 0781-672943 www. area.sardegna.it email: protocollo.carbonia@area.sardegna.it	
PROGETTO ESECUTIVO	CONTRATTO DI QUARTIERE 2 VIA SICILIA - MONTE ROSMARINO		
	OPERA B14 - D11 RECUPERO DEI "CAMERONI OPERAI" COMUNE DI CARBONIA		
	DIRETTORE DEL SERVIZIO TERRITORIALE TECNICO DI CARBONIA ing. Stefania Pusceddu RESPONSABILE DEL PROCEDIMENTO ing. Carla Sacchitella PROGETTO ESECUTIVO geom. Massimiliano Saiu ing. Andrea Branca COORDINATORE DELLA SICUREZZA IN FASE DI PROGETTAZIONE ing. Alessio Pisa		
ELABORATO T.3		TITOLO ELABORATO FABBRICATO 1011 PLANIMETRIA AREA DI CANTIERE	
SCALA 1:100	Data AGOSTO 2024	rev. n°	data
File:		Dis.:	