
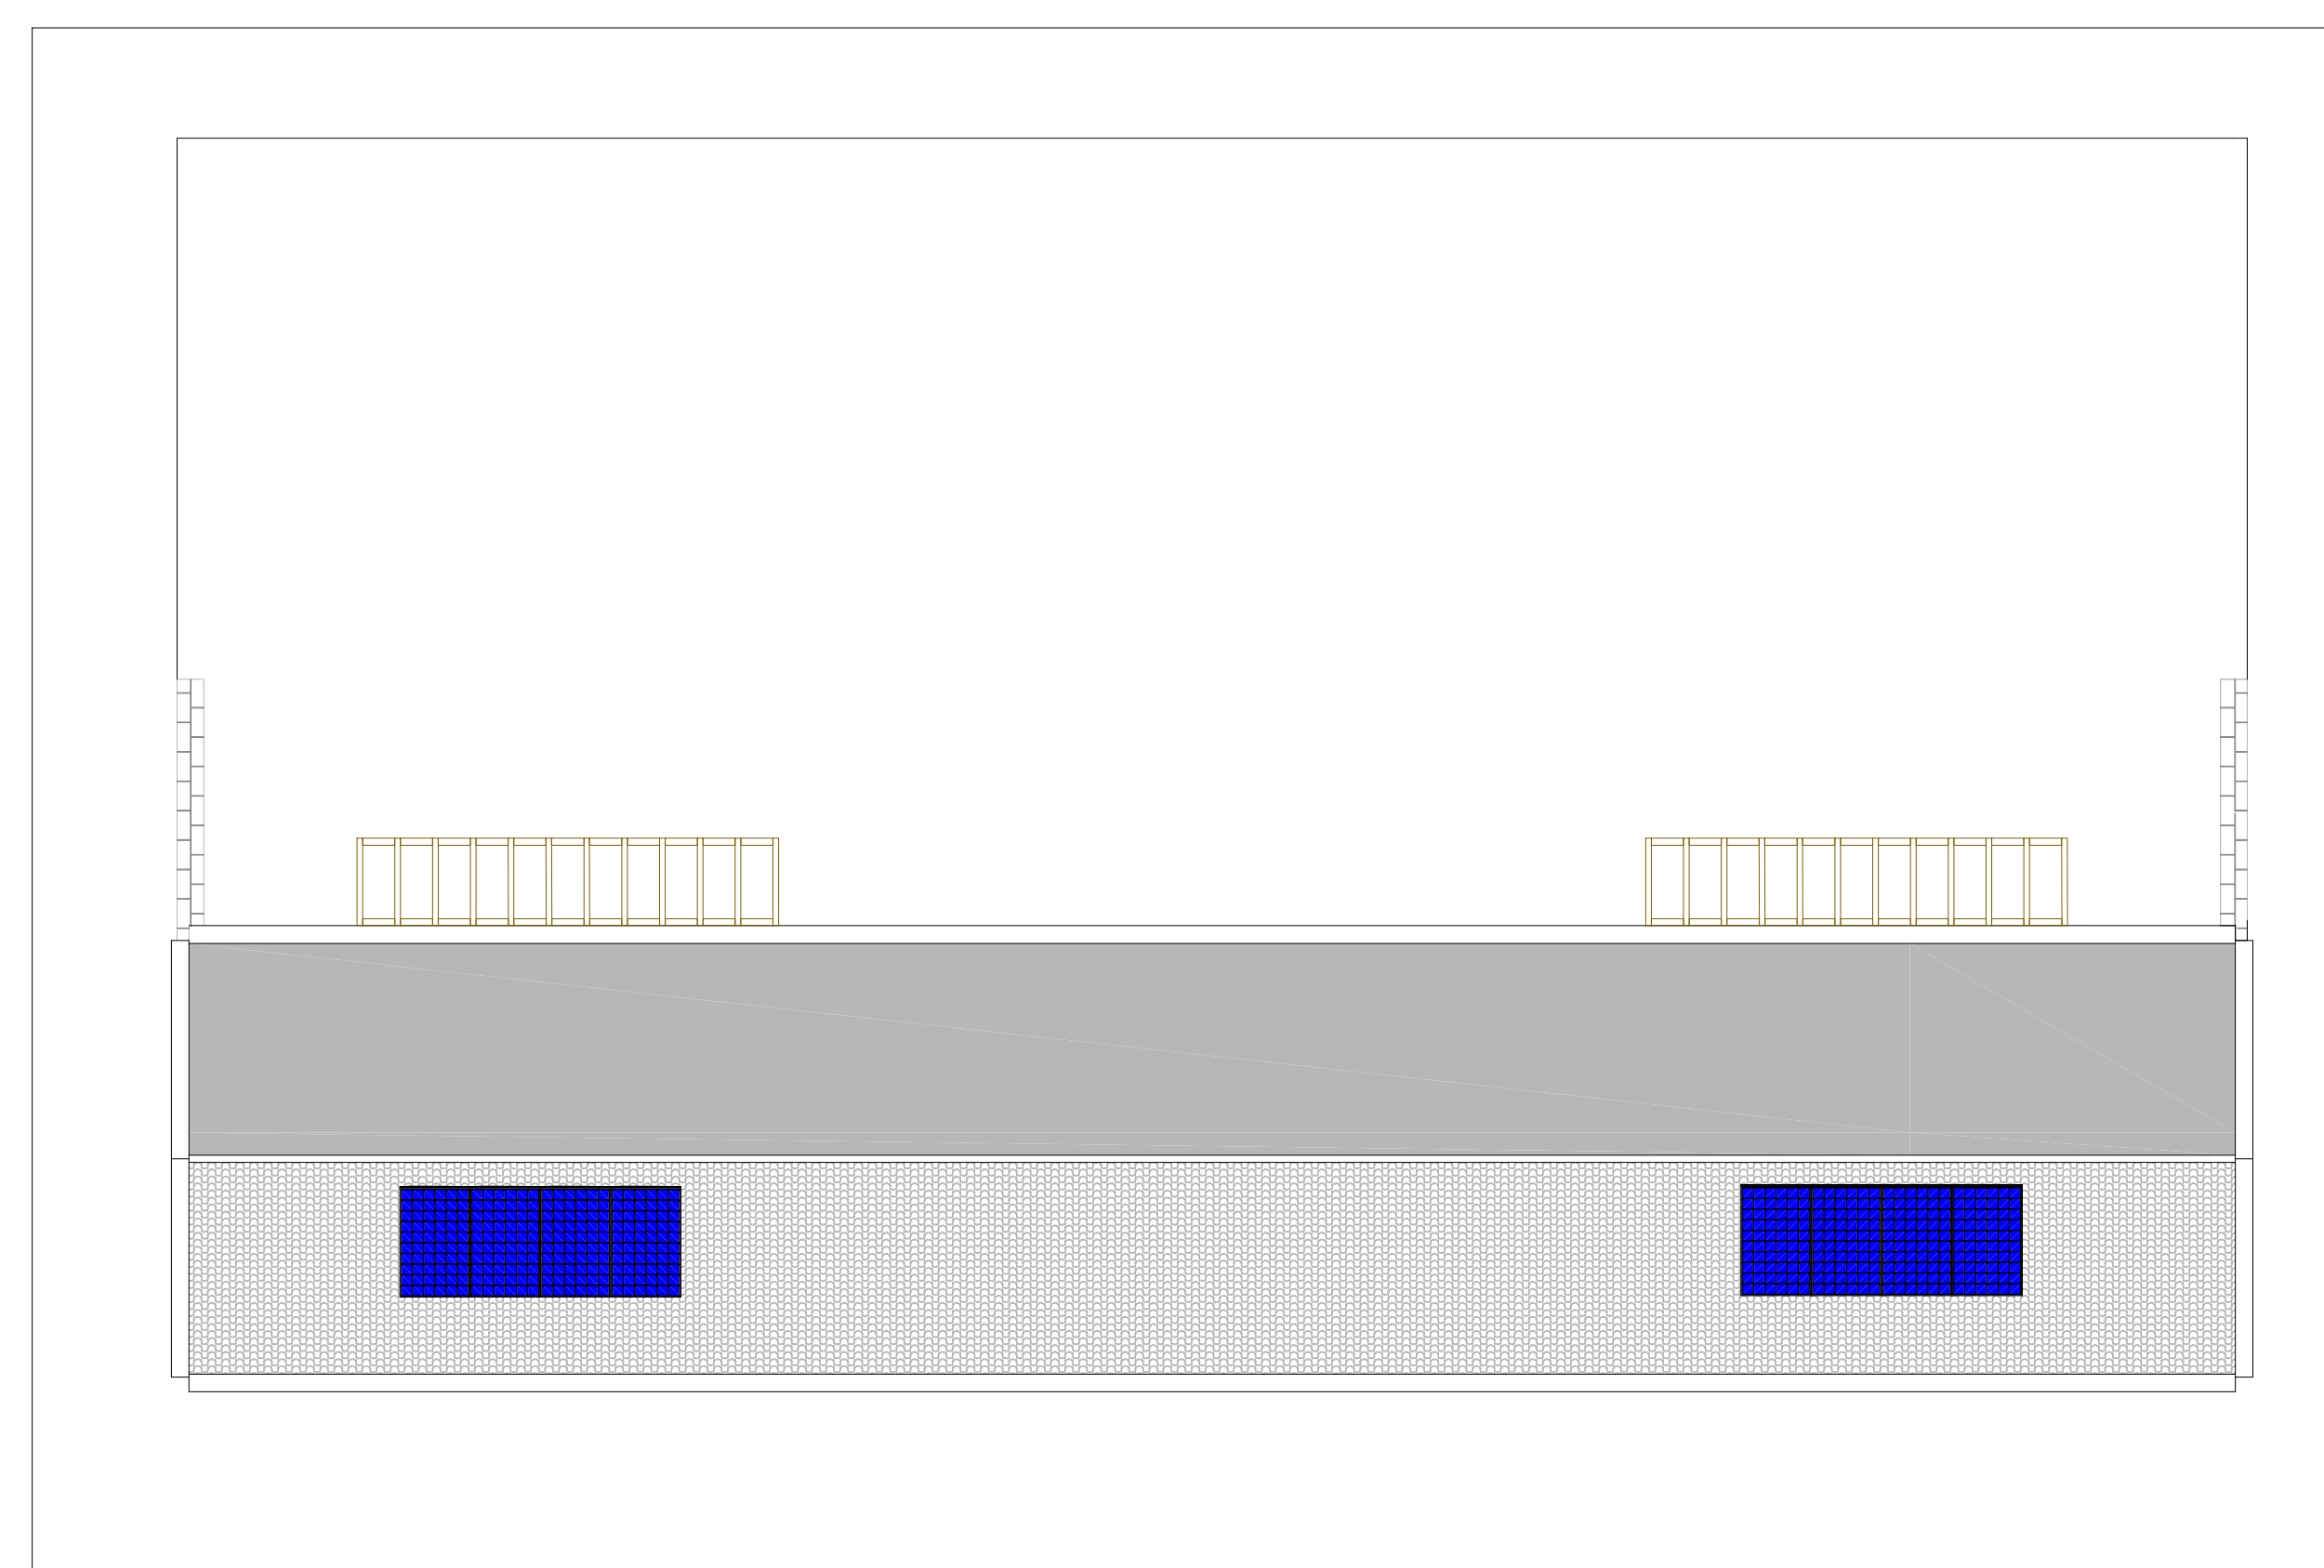


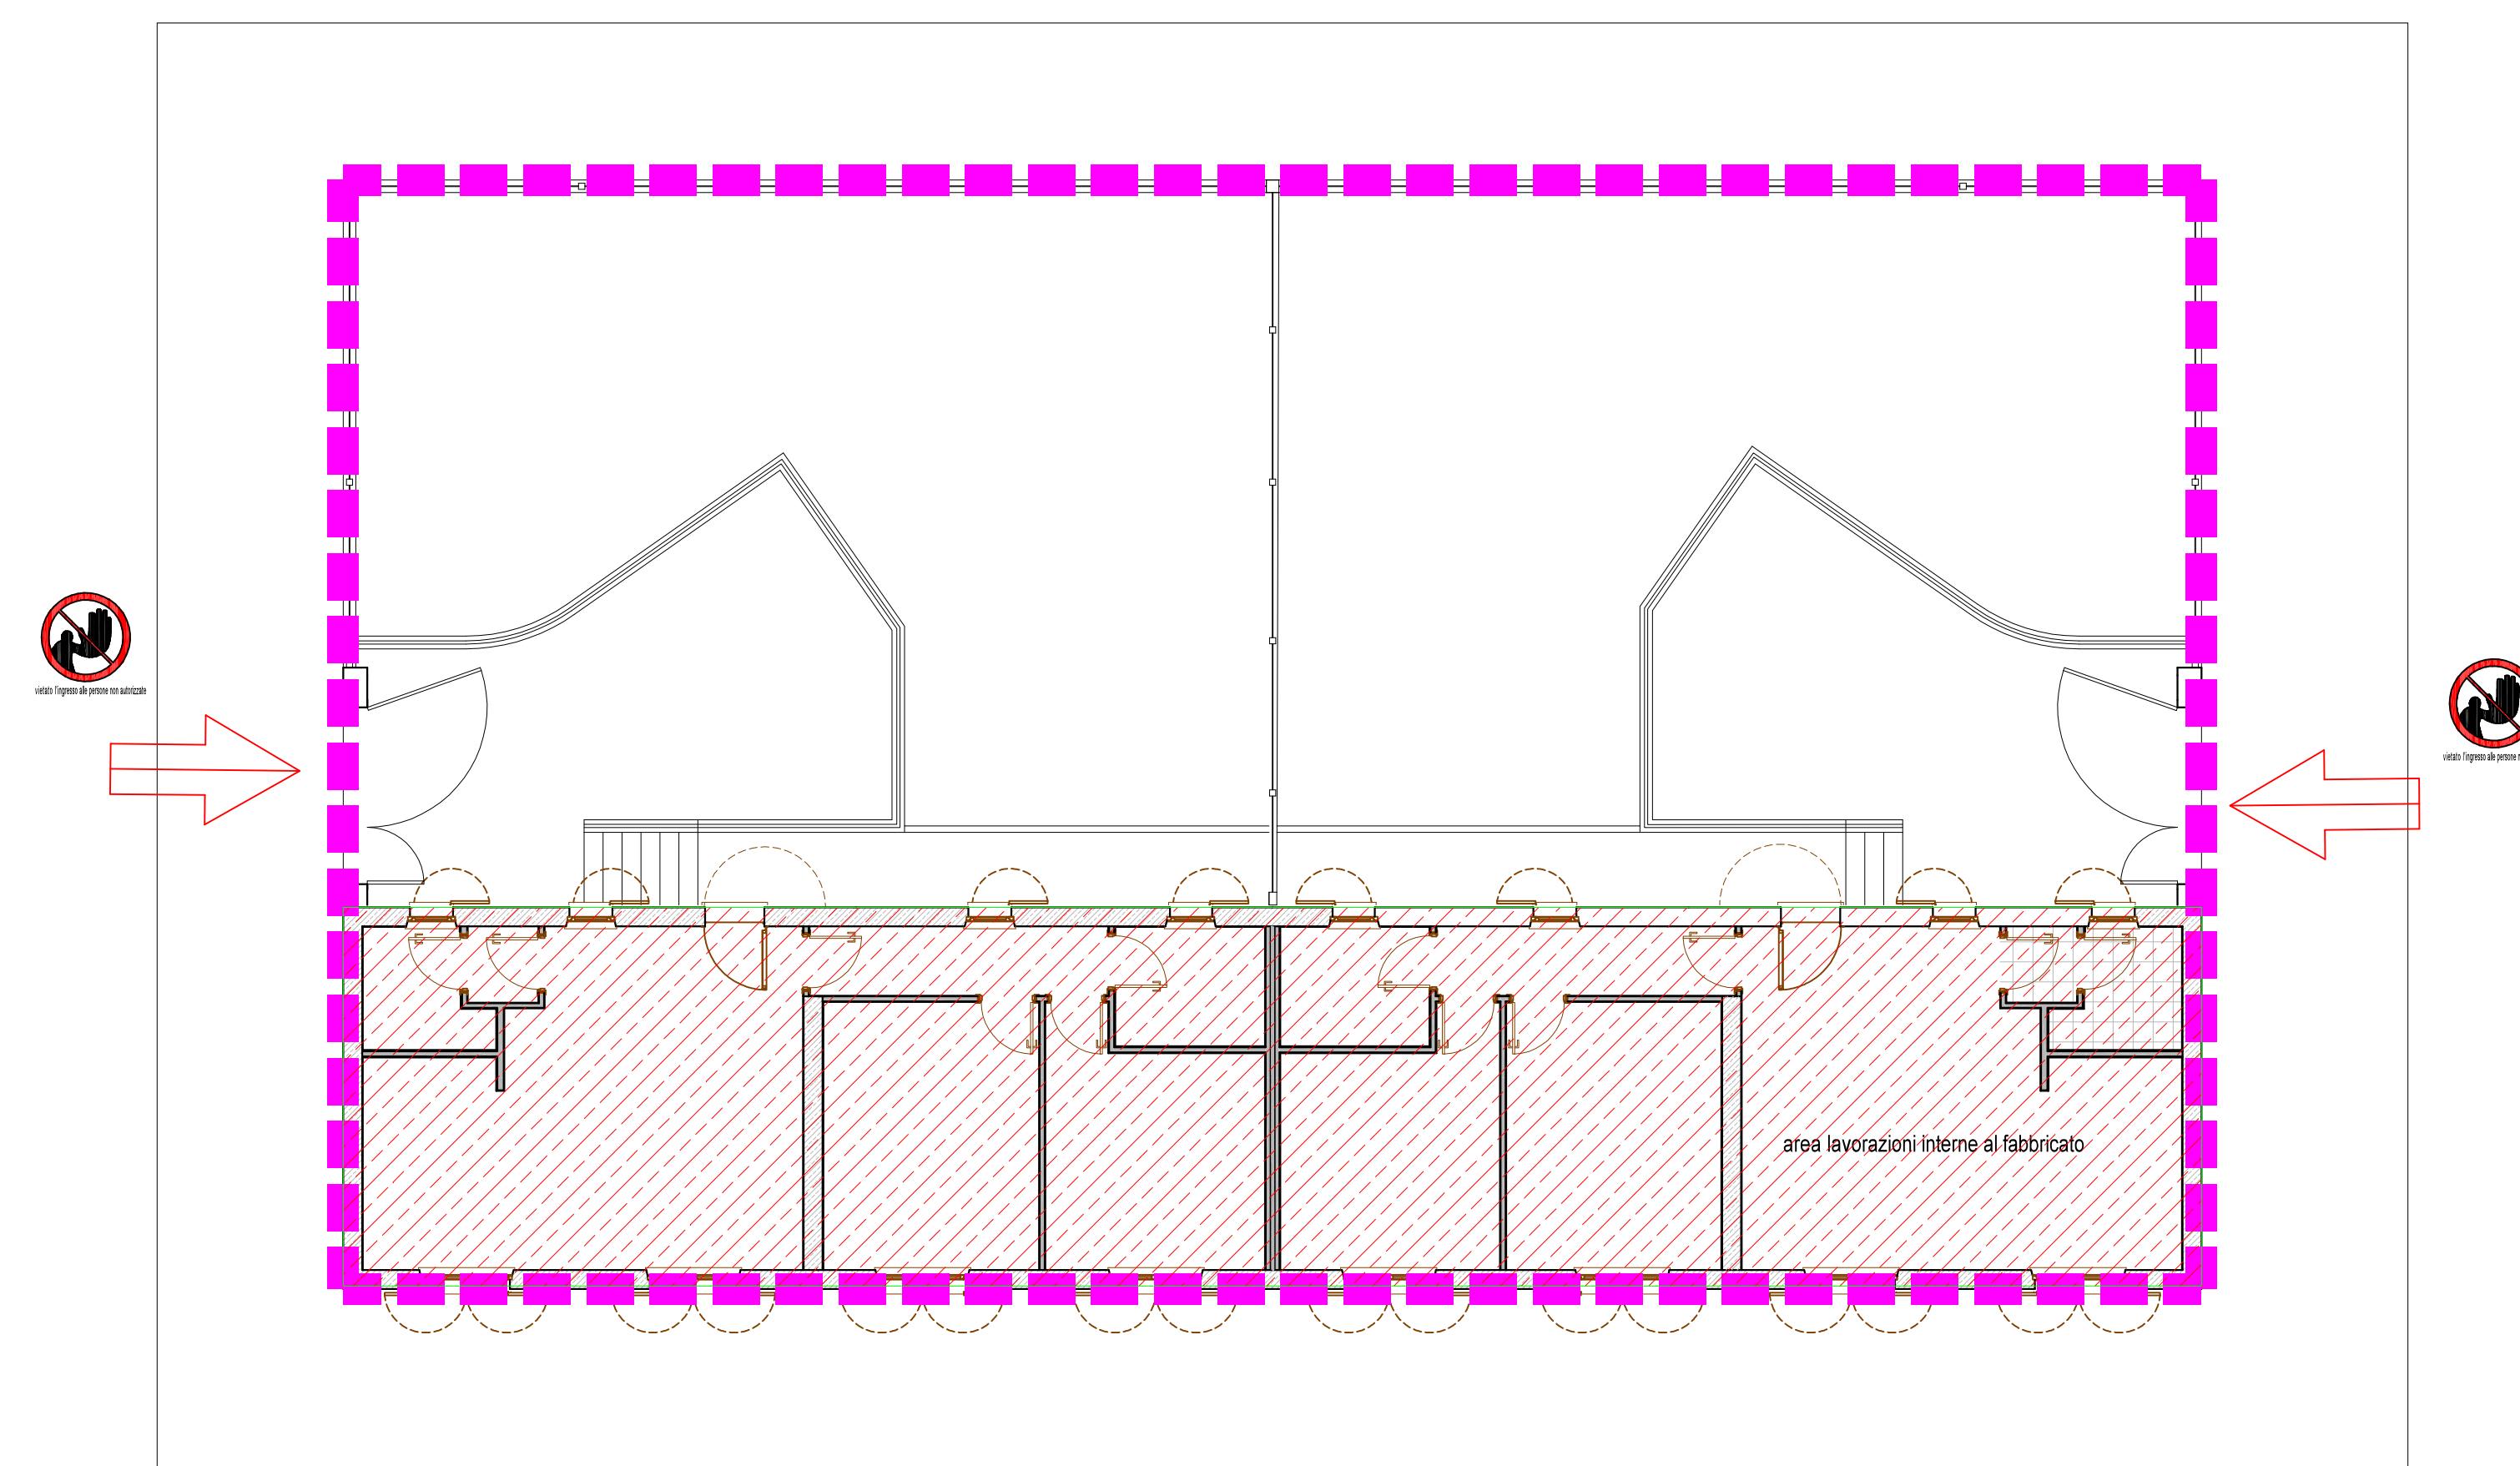

		STICR - CARBONIA	
via Angely n°2, 06034 Carbonia (CI) - tel. 0781-672900 fax 0781-672943		www.area.sardegna.it email: protocollo.carbonia@area.sardegna.it	
azienda regionale per l'edilizia abitativa			
CONTRATTO DI QUARTIERE 2			
VIA SICILIA - MONTE ROSMARINO			
OPERA B14 - D11			
RECUPERO DEI "CAMERONI OPERAI"			
COMUNE DI CARBONIA			
DIRETTORE DEL SERVIZIO TERRITORIALE TECNICO DI CARBONIA		ing. Stefania Pusceddu	
RESPONSABILE DEL PROCEDIMENTO		ing. Carla Sacchella	
PROGETTO ESECUTIVO		geom. Massimiliano Saiu	
		ing. Andrea Branca	
COORDINATORE DELLA SICUREZZA IN FASE DI PROGETTAZIONE		ing. Alessio Pisu	
PROGETTO ESECUTIVO			
ELABORATO		TITOLO ELABORATO	
T.6		FABBRICATO 1056	
		PLANIMETRIA AREA DI CANTIERE	
SCALA		Data	
1:100		AGOSTO 2024	
F.to:		Rev. n°	
		data	
		Dis.:	