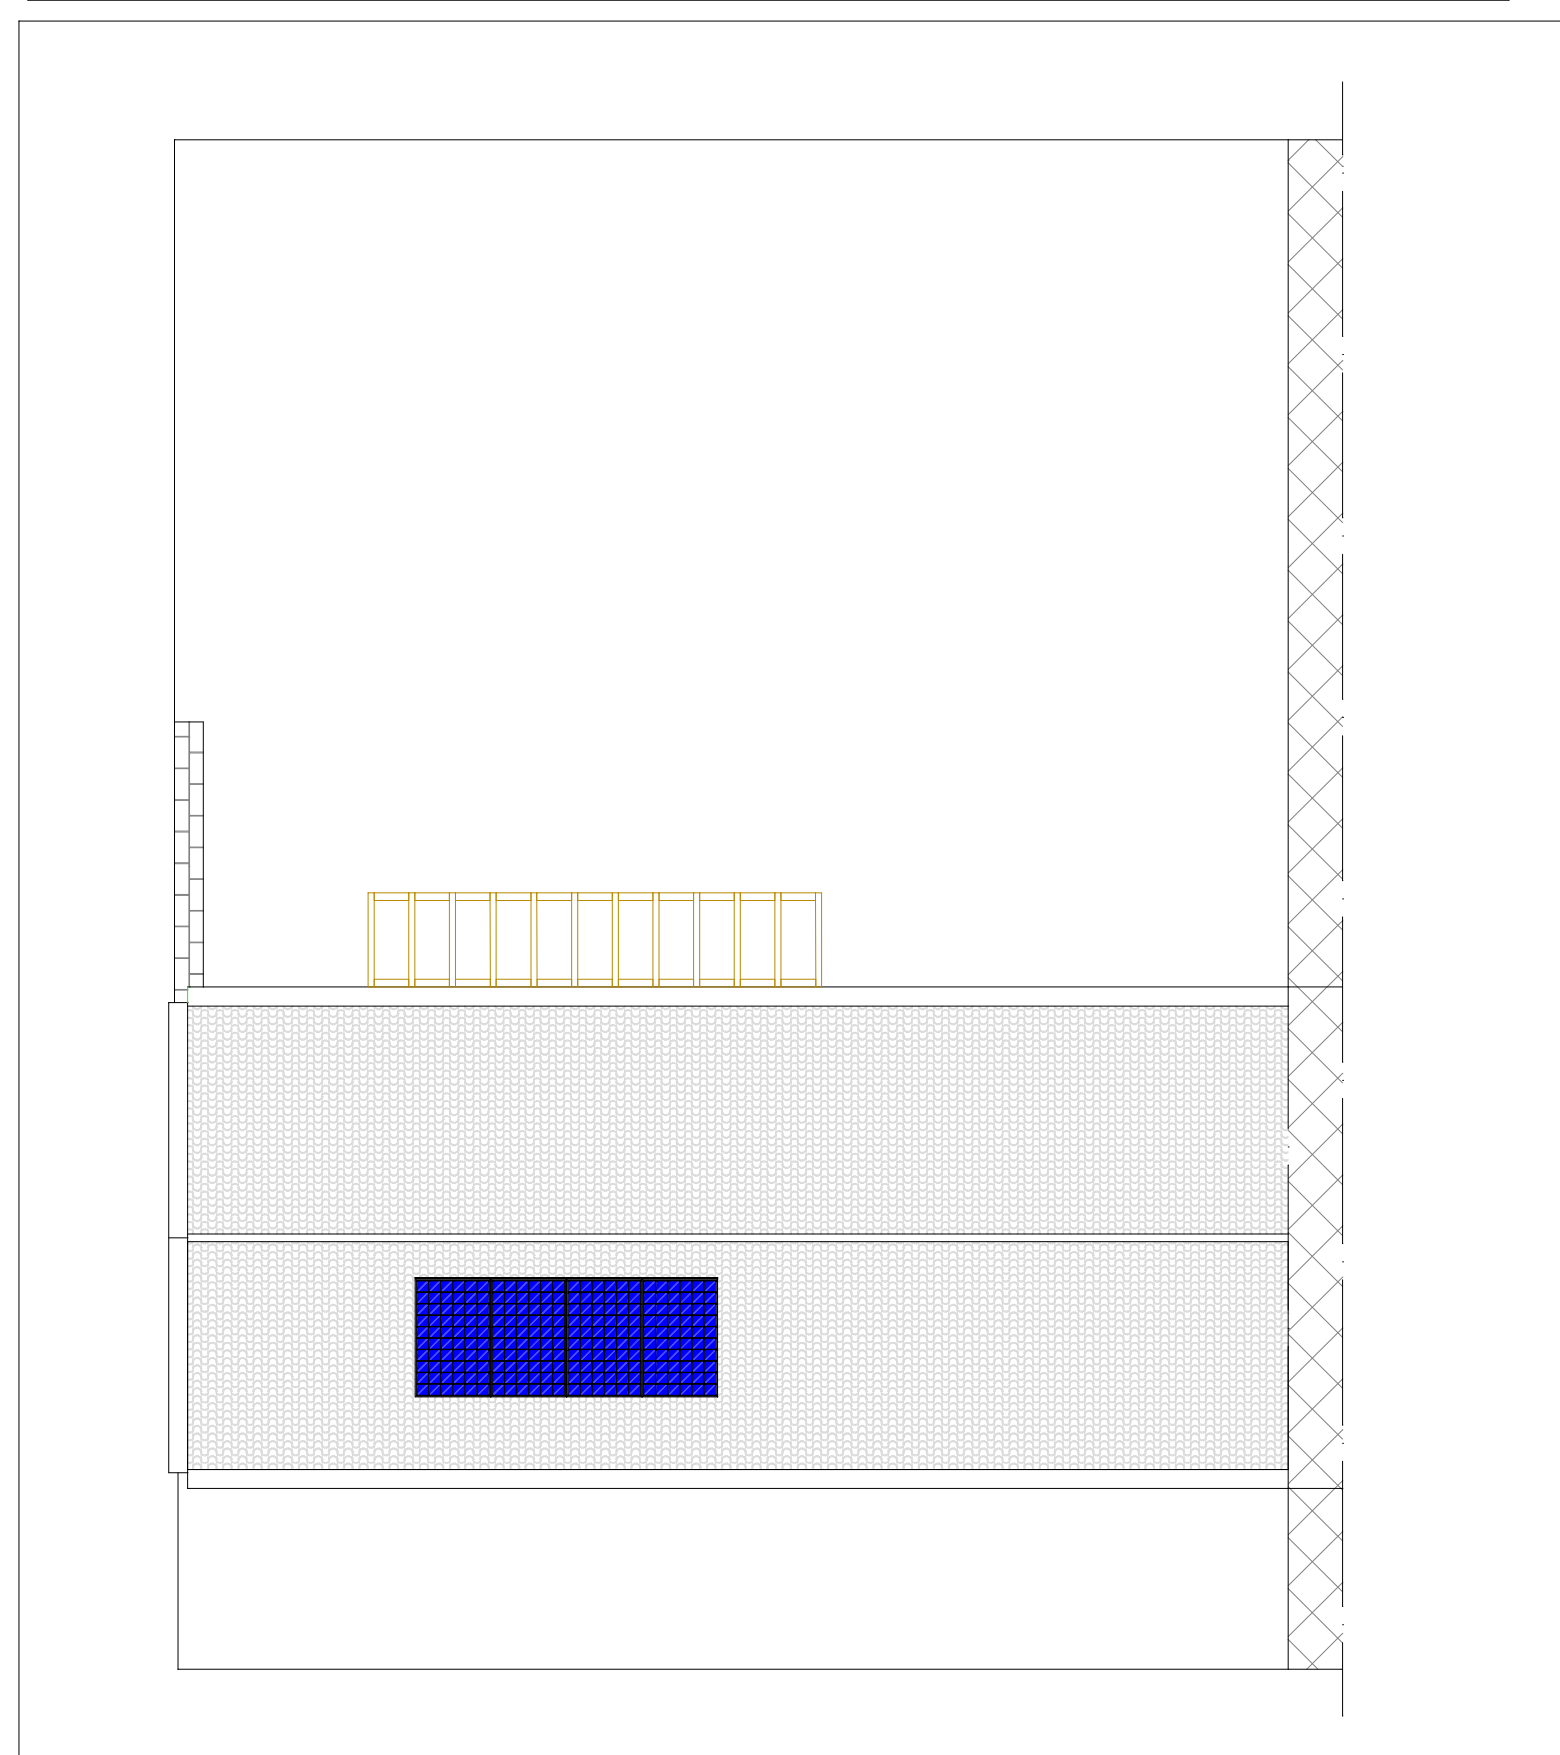
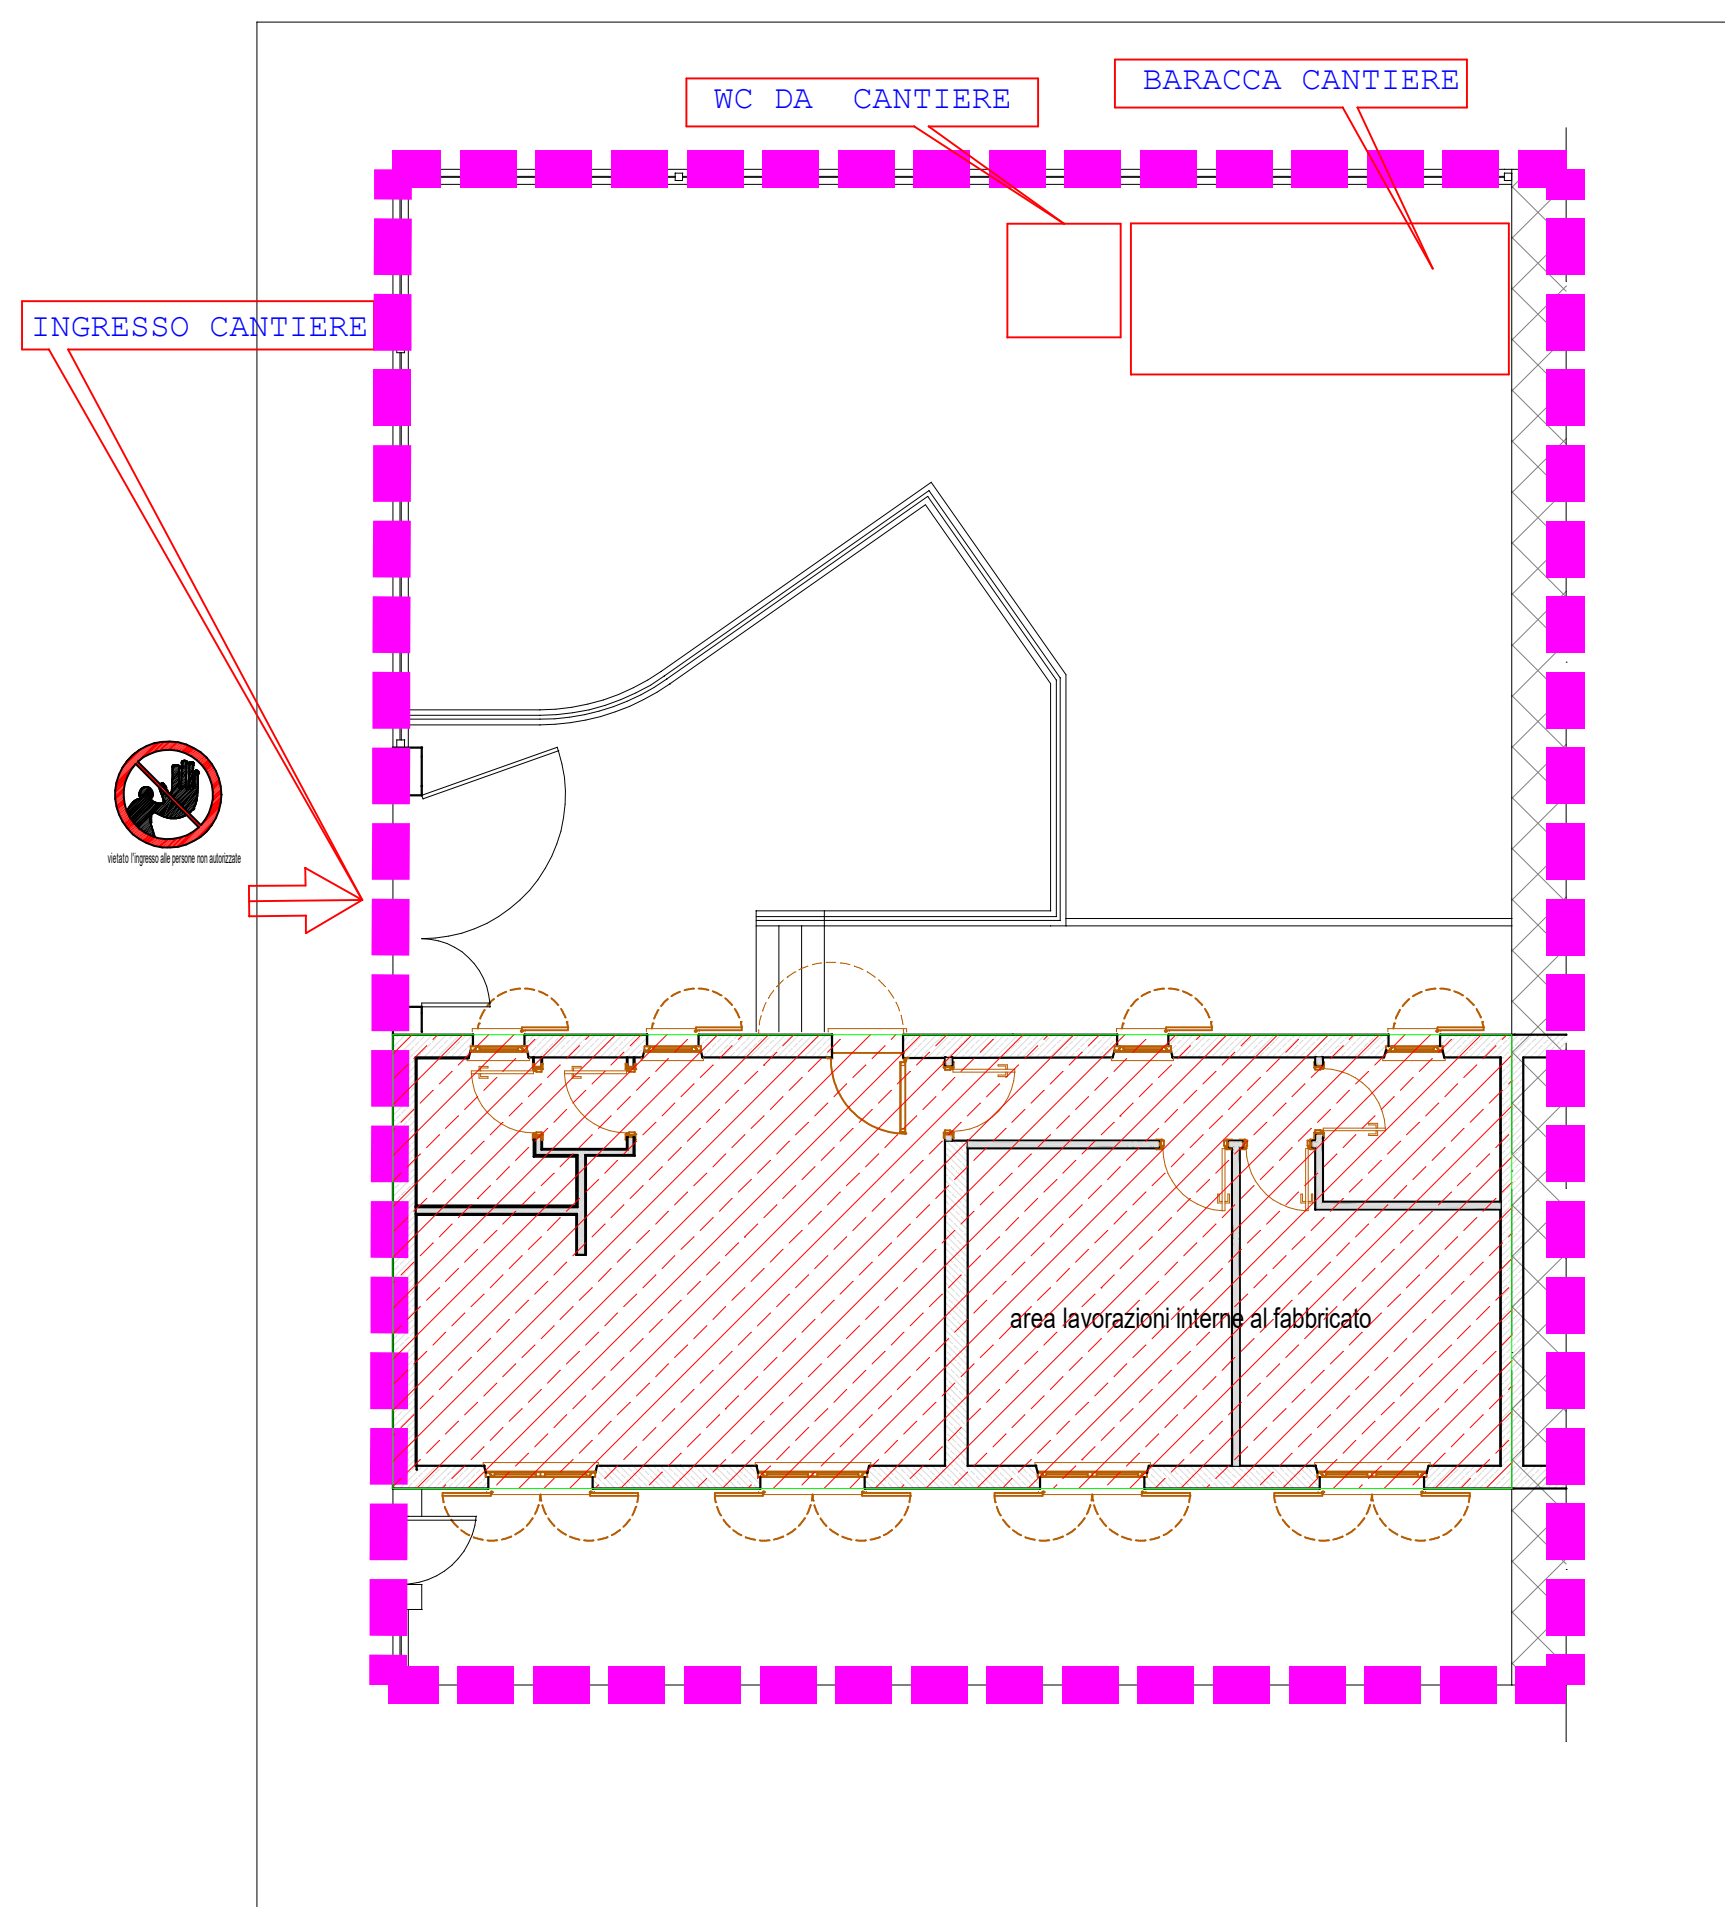


[illegible]

|   |   |  |  |   |                                                                                                  |                                                              |
|---|---|--|--|---|--------------------------------------------------------------------------------------------------|--------------------------------------------------------------|
| <b>PROGETTO ESECUTIVO</b>   |  <p style="margin: 10px 0;"><b>STICR - CARBONIA</b></p> <p style="margin: 5px 0 0 40px;">via Angioy n°2, 09034 Carbonia (CI) - tel. 0781-672900    fax 0781-672943</p> <p style="margin: 5px 0 0 40px;">www. area.sardegna.it                      email: protocollo.carbonia@area.sardegna.it</p> <p style="margin: 10px 0 0 10px;">azienda regionale per l'edilizia abitativa</p>   |  |  |   |                                                                                                  |                                                              |
|   | <p style="font-size: 18px; margin: 0;"><b>CONTRATTO DI QUARTIERE 2</b></p> <p style="font-size: 18px; margin: 0;"><b>VIA SICILIA - MONTE ROSMARINO</b></p>   |  |  |   |                                                                                                  |                                                              |
|   | <p style="font-size: 18px; margin: 0;"><b>OPERA B14 - D11</b></p> <p style="font-size: 18px; margin: 0;"><b>RECUPERO DEI "CAMERONI OPERAI"</b></p> <p style="font-size: 18px; margin: 0;"><b>COMUNE DI CARBONIA</b></p>   |  |  |   |                                                                                                  |                                                              |
|   | <table style="width: 100%; border: none;"> <tr> <td style="width: 70%; vertical-align: top;"> <b>DIRETTORE DEL SERVIZIO TERRITORIALE TECNICO DI CARBONIA</b><br/> <b>RESPONSABILE DEL PROCEDIMENTO</b><br/> <b>PROGETTO ESECUTIVO</b> </td> <td style="width: 30%; vertical-align: top; padding-left: 20px;"> ing. Stefania Pusceddu<br/> ing. Carla Sacchitella<br/> ing. Massimiliano Saiu<br/> ing. Andrea Branca </td> </tr> <tr> <td style="vertical-align: top; padding-top: 10px;"> <b>COORDINATORE DELLA SICUREZZA IN FASE DI PROGETTAZIONE</b> </td> <td style="vertical-align: top; padding-top: 10px; padding-left: 20px;"> ing. Alessio Pisù </td> </tr> </table> |  |  | <b>DIRETTORE DEL SERVIZIO TERRITORIALE TECNICO DI CARBONIA</b><br><b>RESPONSABILE DEL PROCEDIMENTO</b><br><b>PROGETTO ESECUTIVO</b> | ing. Stefania Pusceddu<br>ing. Carla Sacchitella<br>ing. Massimiliano Saiu<br>ing. Andrea Branca | <b>COORDINATORE DELLA SICUREZZA IN FASE DI PROGETTAZIONE</b> |
| <b>DIRETTORE DEL SERVIZIO TERRITORIALE TECNICO DI CARBONIA</b><br><b>RESPONSABILE DEL PROCEDIMENTO</b><br><b>PROGETTO ESECUTIVO</b> | ing. Stefania Pusceddu<br>ing. Carla Sacchitella<br>ing. Massimiliano Saiu<br>ing. Andrea Branca   |  |  |   |                                                                                                  |                                                              |
| <b>COORDINATORE DELLA SICUREZZA IN FASE DI PROGETTAZIONE</b>                                                                        | ing. Alessio Pisù   |  |  |   |                                                                                                  |                                                              |

|   |   |
|---|---|
| <b>ELABORATO</b><br><br><div style="font-size: 48px; font-weight: bold; text-align: center; margin-top: 20px;">T.7</div> | <b>TITOLO ELABORATO</b><br><br><div style="text-align: center; font-size: 24px; font-weight: bold; margin-top: 20px;">FABBRICATO 1073</div> <div style="text-align: center; font-size: 18px; font-weight: bold; margin-top: 10px;">PLANIMETRIA AREA DI CANTIERE</div> |
|---|---|

|                       |                            |   |         |      |  |  |
|-----------------------|----------------------------|---|---------|------|--|--|
| <b>SCALA</b><br>1:100 | <b>Data</b><br>AGOSTO 2024 | <table style="width: 100%; border: none;"> <tr> <td style="width: 50%; border-bottom: 1px solid black; font-size: 10px;">rev. n°</td> <td style="width: 50%; border-bottom: 1px solid black; font-size: 10px;">data</td> </tr> <tr> <td style="height: 20px;"></td> <td style="height: 20px;"></td> </tr> </table> | rev. n° | data |  |  |
| rev. n°               | data                       |   |         |      |  |  |
|                       |                            |   |         |      |  |  |

File: \_\_\_\_\_ Dis.: \_\_\_\_\_