


ABACO DEI LOCALI		
N°	DESTINAZIONE D'USO	Superficie [mq]
1	Ingresso	21.14
2	Sala Controllo	8.1
3	Bagno disabili	4.17
4	Spogliatoio 1	1.65
5	Spogliatoio 2	1.77
6	Sala emergenza	7.72
7	Sala preparazione	12.10
8	Locale Tecnico	11.55
9	Sala esame RM	29.6

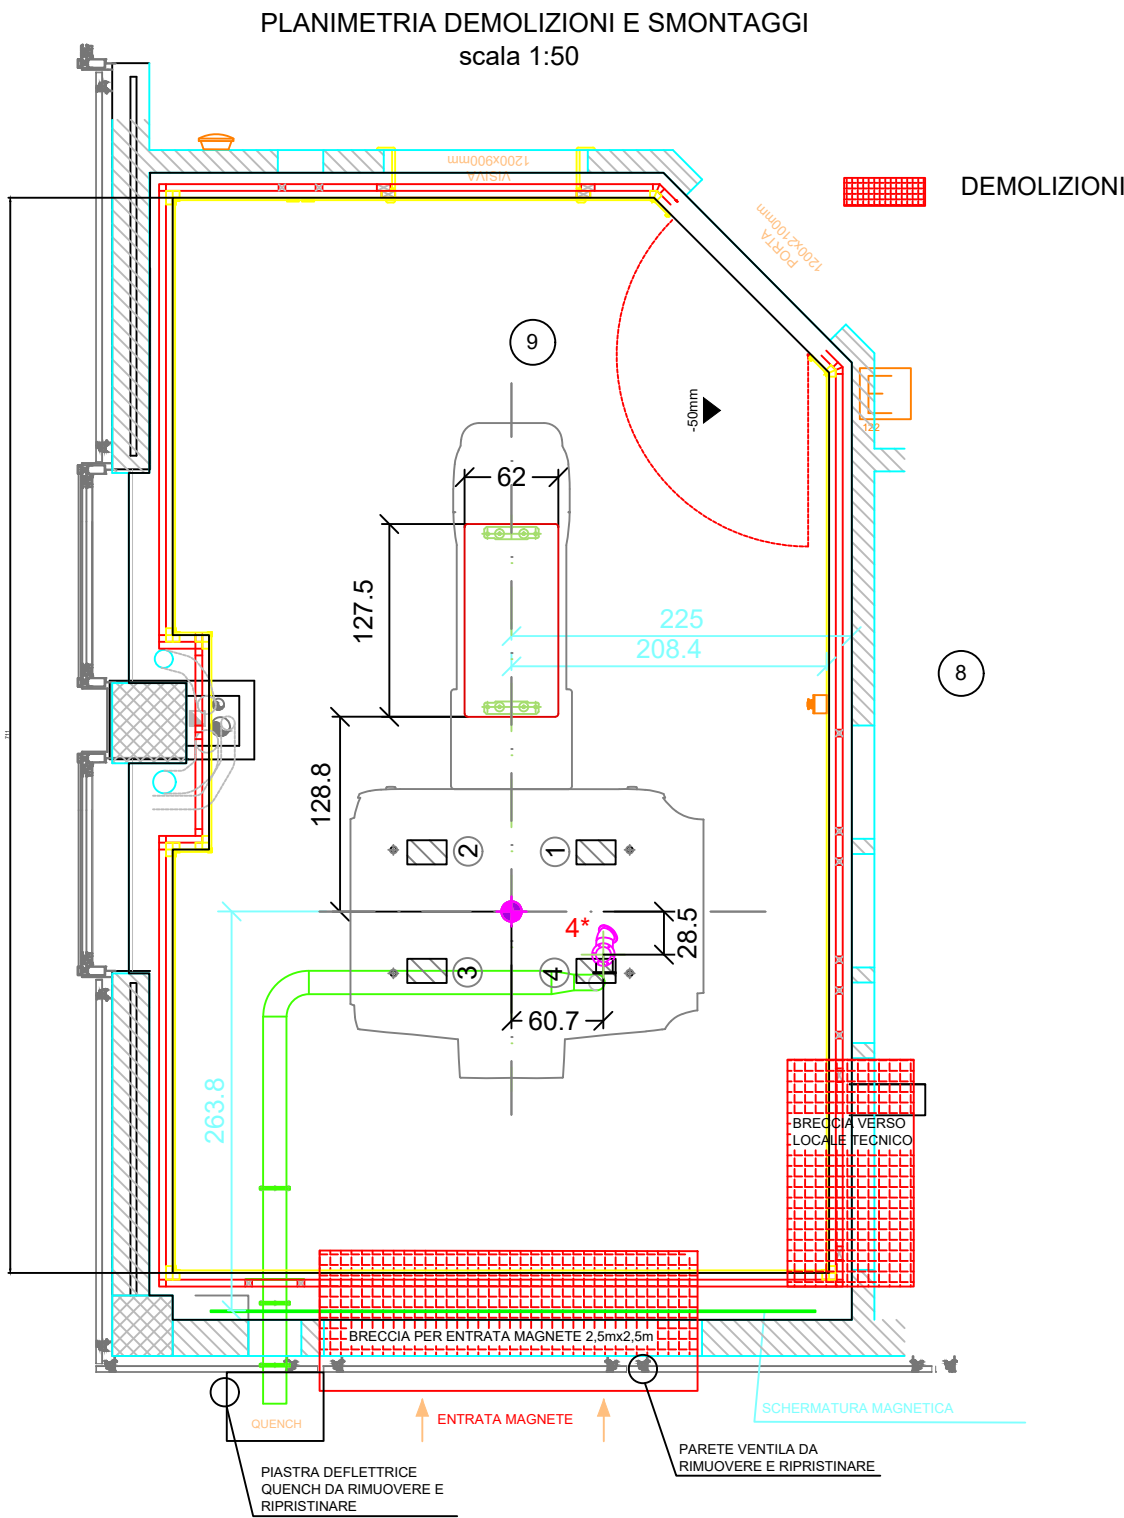

REGIONE AUTÒNOMA
DE SARDIGNA
REGIONE AUTONOMA
DELLA SARDEGNA



ASL8 CAGLIARI

Azienda socio-sanitaria locale

Sede Legale
Ospedale Marino, Viale Lungomare Poetto n.12, Cagliari
Telefono: 0706097934
mail: direzione.generale@aslcagliari.it



ARES SARDEGNA

Azienda Regionale Salute

Via Piero della Francesca n.1
09047 Selargius (CA)
cod. fisc/ P.Iva 03990570925

PNRR - Missione 6 salute, Component 2 – Investimento 1.1.
Ammodernamento del parco tecnologico e digitale ospedaliero, Sub-intervento 1.1.2 Grandi Apparecchiature.
CUP: B24E22000430006

STRUTTURA:
P.O. Microcitemico - Cagliari

INTERVENTO:
**Lavori di adeguamento per installazione di:
RMN P.O. MICROCITEMICO Cagliari**

ASL n.8 Cagliari
Struttura Complessa
Ufficio Tecnico e Patrimonio
sede operativa
Cittadella della Salute, via Romagna n. 16,
PAD. H, Cagliari
mail: servizio.tecnico@pec.aslcagliari.it


Tavola Opere Edili

TAVOLA

T.02

Luglio 2025 -Rev0

Il Progettista / direttore dei lavori
Ing. Stefano Cadelano

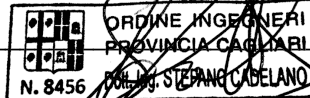

Il Responsabile del Procedimento
per la Fase di Progettazione/Esecuzione

Ing. Mario Osvaldo Areddu

Il Direttore
SC Ufficio Tecnico e Patrimonio

Ing. Fabio Francesco Farci

Il Responsabile Sicurezza RMN

Dott.ssa Efisia Deiana

Il Direttore Dip. Radiologia

Dott. Stefano Marcia

Il Commissario Straordinario

Dott. Aldo Atzori