Refrigeratore P.d.C.

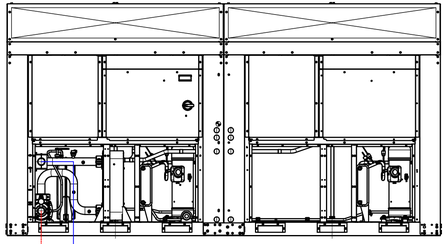

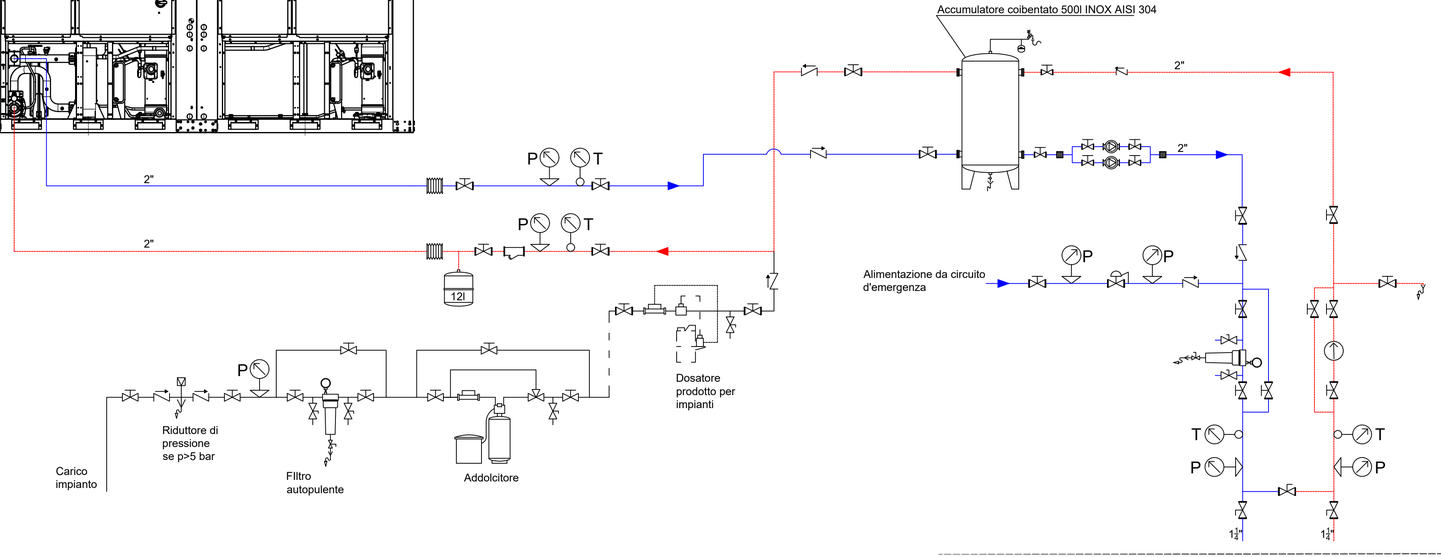

Posizione conessioni dell'acqua refrigerata — fuori scala

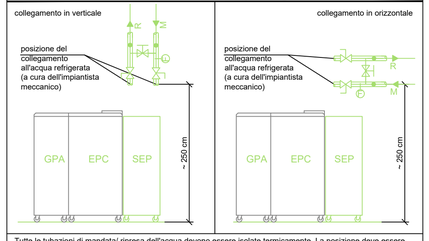

Tutte le tubazioni di mandata/ ripresa dell'acqua devono essere isolate termicamente. La posizione deve essere determinata in sito ed in accordo con il Project Manager SIEMENS Healthcare incaricato.

LEGENDA

	Valvola di sezionamento
	Valvola di ritegno
	Antivibrante
	Circolatore
	Filtro autopulente
	Valvola a sfera
	Sifone di scarico
T	Termometro
P	Manometro
	Flussometro
	Valvola di riempimento automatico
	Vaso d'espansione
	Valvola jolly
	Filtro y

Italiadomani — Ministero della Salute — Finanziato dall'Unione europea NextGenerationEU

REGIONE AUTÒNOMA DE SARDIGNA
REGIONE AUTONOMA DELLA SARDEGNA

ASL8 CAGLIARI
Azienda socio-sanitaria locale
Sede Legale
Ospedale Marino, Viale Lungomare Poetto n.12, Cagliari
Telefono: 0706097934
mail: direzione.generale@aslcagliari.it

ARES SARDEGNA
Azienda Regionale Salute
Via Piero della Francesca n.1
09047 Selargius (CA)
cod. fisc/ P.Iva 03990570925

PNRR - Missione 6 salute, Component 2 – Investimento 1.1.
Ammodernamento del parco tecnologico e digitale ospedaliero, Sub-intervento 1.1.2 Grandi Apparecchiature.
CUP: B24E22000430006

STRUTTURA:
P.O. Microcitemico - Cagliari

INTERVENTO:
Lavori di adeguamento per installazione di:
RMN P.O. MICROCITEMICO Cagliari

ASL n.8 Cagliari
Struttura Complessa
Ufficio Tecnico e Patrimonio
sede operativa
Cittadella della Salute, via Romagna n. 16,
PAD. H, Cagliari
mail: servizio.tecnico@pec.aslcagliari.it

Schema funzionale impianto meccanico

TAVOLA
T.05

Luglio 2025 -Rev0

Il Progettista, Direttore dei Lavori
STEFANO CADELANO
10/07/2025 13:01:08 GMT+02:00

Il Responsabile del Procedimento per la Fase di Progettazione/Esecuzione	Il Direttore SC Ufficio Tecnico e Patrimonio	Il Responsabile Sicurezza RMN
Ing. Mario Osvaldo Areddu	Ing. Fabio Francesco Farci	Dott.ssa Efisia Deiana
17/07/2025 13:01:08 GMT+02:00		

Il Direttore Dip. Radiologia	Il Commissario Straordinario	
Dott. Stefano Marcia	Dott. Aldo Atzori	