

**LEGENDA INTERVENTI**

- RILEVATO ARGINALE SORMONTABILE
- MURO DI CONTENIMENTO IN C.A.
- PARATOIE MOBILI
- SOVRALZO MURO ESISTENTE
- MURO ESISTENTE
- CHIUSURA VARCO CON PANCONI AMOVIBILI

**LEGENDA PIANO URBANISTICO COMUNALE**

<p><b>B</b> COMPLEMENTO RESIDENZIALE</p> <p><b>C</b> ESPANSIONE RESIDENZIALE</p> <p><b>D</b> INDUSTRIALE ARTIGIANALE COMMERCIALE</p>	<p><b>E</b> AGRICOLA</p> <p><b>F</b> TURISTICA</p> <p><b>G</b> SERVIZI GENERALI</p>	<p><b>H</b> SALVAGUARDIA</p> <p><b>S</b> SERVIZI PUBBLICI</p>	<p><b>A1</b> -PRESCRITTIVA</p> <p><b>A2</b> -FORTEMENTE RACCOMANDATA</p> <p><b>A3</b></p> <p><b>C1</b> -VERDE PRIVATO</p> <p><b>C1-1</b> SALVAGUARDIA PAESAGGISTICA CULTURALE ED AMBIENTALE</p> <p><b>C1-2</b> SALVAGUARDIA AMBIENTALE INTERALE</p> <p><b>C1-3</b> FRAZIONE TURISTICA BALNEARE E CULTURALE</p> <p><b>C1-4</b> FASCIA DI RISPETTO STRADALE FERROVIARIA E DEL DEPRIMATORE COSTIERALE</p> <p><b>C1-5</b> FASCIA DI RISPETTO ENDOLOGICA</p> <p><b>C1-6</b> FASCIA DI RISPETTO ARBOREOLICA</p> <p><b>C2</b> -INTERESSE COMARE</p> <p><b>C3</b> -VERDE ATTREZZATO E SPORT</p> <p><b>C4</b> -PARCHIGGI</p>	<p><b>A</b> AMBITI DI LOCALIZZAZIONE DELLE CESSIONI</p> <p><b>I.A.C.P.</b> ISTITUTO AUTONOMO CASE POPOLARI</p> <p><b>P.E.E.P.</b> PIANO EDILIZIA ECONOMICA POPOLARE L.167</p> <p><b>P.L.A.</b> PIANO DI LOTTIZZAZIONE APPROVATO</p> <p><b>P.P.</b> PIANO PARTICOLAREGGIATO</p> <p><b>P.P.C.U.</b> PIANO PARTICOLAREGGIATO O LOTTIZZAZIONE CENTRO URBANO</p> <p><b>P.R.U.</b> PIANO DI RISANAMENTO URBANISTICO</p> <p><b>P.Z.A.</b> PIANO DI ZONA APPROVATO</p>
--	---	---	---	--

**ART. 19 DELLE N.T.A. - Disciplina della sottozona H6 - fascia di rispetto per le opere di difesa idraulica**

Al sensi del R.D. n. 523/1904 e della L. 36/1994, risultano classificati nell'ambito di salvaguardia della sottozona H6, l'area riferibile agli alvei naturali o artificiali dei corsi d'acqua e loro argini artificiali per il contenimento delle piene.


Entro tale sottozona, non è ammesso alcun tipo di intervento edificatorio. In contiguità alla sottozona H6, per questioni legate alla pubblica incolumità e secondo le previsioni dell'art. 93 lettera f) del R.D. n. 523/1904 è presente un'area di rispetto posta in prossimità degli interventi di cui trattasi.

Affermato di tale fascia di rispetto spontanea, ove non diversamente stabilito è prescritto l'indice territoriale massimo di ricovero di acque, con possibilità di deroghe, ai sensi dell'art. 14 del D.P.R. n° 380/2001, per edifici, attrezzature ed impianti pubblici o ad uso pubblico, o finalizzati agli usi di seguito elencati:

- recupero di strutture esistenti con le tipologie originarie; saranno consentiti gli interventi di manutenzione ordinaria e straordinaria finalizzati al miglioramento igienico sanitario, funzionale ed estetico degli edifici esistenti, nonché gli interventi di consolidamento statico e di restauro conservativo che non alterino lo stato dei luoghi e l'aspetto esteriore degli edifici;
- apertura e sistemazione delle piste forestali strettamente necessarie alla gestione del bene;
- installazione di tralicci, antenne e strutture simili, se necessari per la salvaguardia delle risorse naturali;
- interventi volti alla difesa del suolo sotto l'aspetto idrogeologico;
- interventi connessi alla realizzazione di opere pubbliche o di premessa interesse pubblico quali opere stradali e tutte le opere pubbliche connesse al soddisfacimento del fabbisogno idrico regionale, per tali opere è necessaria l'autorizzazione di cui all'Art. 146 del D.Lgs. n° 42/2004;
- interventi volti alla realizzazione di opere di bonifica e antinquinamento forestale, di ricostruzione del bosco e dell'ambiente naturale;
- opere a verde di rimboscimento di iniziativa dei competenti Enti Pubblici, o da loro autorizzati, purché effettuate col fine di ricostituire la copertura vegetale preesistente con essenze prevalentemente autoctone;
- opere antinquinamento e di protezione civile;
- traverse, sistemazioni idrauliche dei corsi d'acqua, acquedotti;
- reti elettriche, telefoniche, cavi e simili;
- opere di demolizione di edifici e manufatti in contrasto col contesto paesistico ambientale, con ripristino dei luoghi.

Oltre tali interventi non è consentita la realizzazione di alcuna altra opera né di alcun manufatto edilizio.

**KEYPLAN**

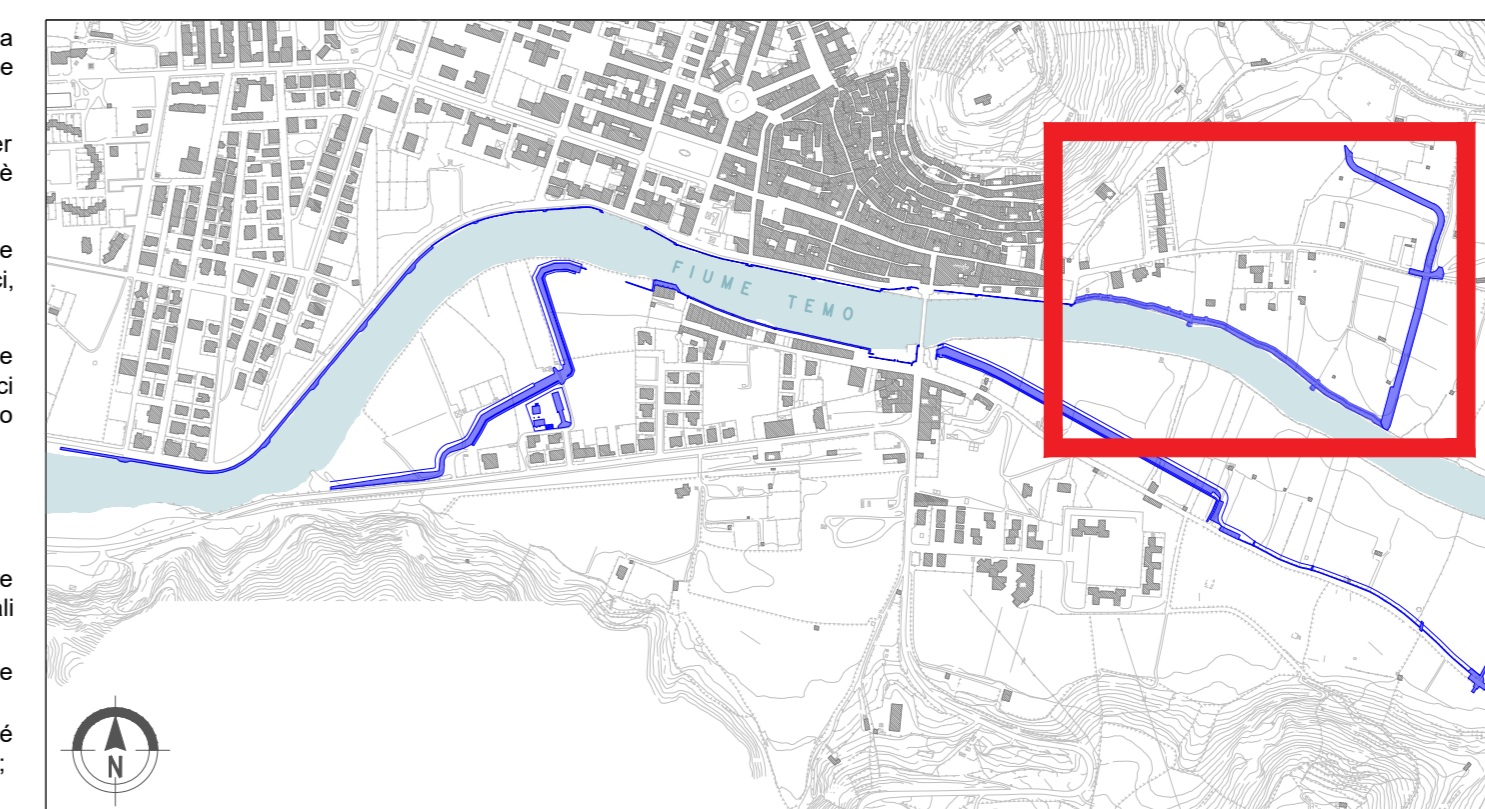

**201R002/G9 - Opere di difesa idraulica della città di Bosa (OR) - 1° LOTTO - 1° Stralcio funzionale - Opere previste nella sola sponda destra del Fiume Temo. PROGETTO ESECUTIVO**

**VAMS Ingegneria** Capogruppo Mandataria  
**Arch. Domenico Florio** Mandante  
**Ing. Pietro Canu** Mandante

Responsabile del Progetto: **Dott. Ing. Niccolò Saraca**  
 Unità di progetto interventi commissariati contro il dissesto idrogeologico: **Coordinatore: Ing. Piero Diaw**

Elaborato N°: **EG.47**  
 Descrizione: **PROPOSTA DI VARIANTE URBANISTICA PLANIMETRIA INTERVENTI DX5 - DX6**  
 Scala: **VARIE**

0 Lug/22 Prima emissione  
 data data descrizione