



- LEGENDA**
- AREE SOGGETTE AD ESPROPRIO DEFINITIVO
 - AREE SOGGETTE AD OCCUPAZIONE TEMPORANEA
 - AREE SOGGETTE AD OCCUPAZIONE DI SUILO PUBBLICO
 - LIMITE FOLGIO CATASTALE
 - SALVAGUARDIA - H2 FASCIA DI RISPETTO STRADALE, FERROVIARIA E DEL DEPURATORE

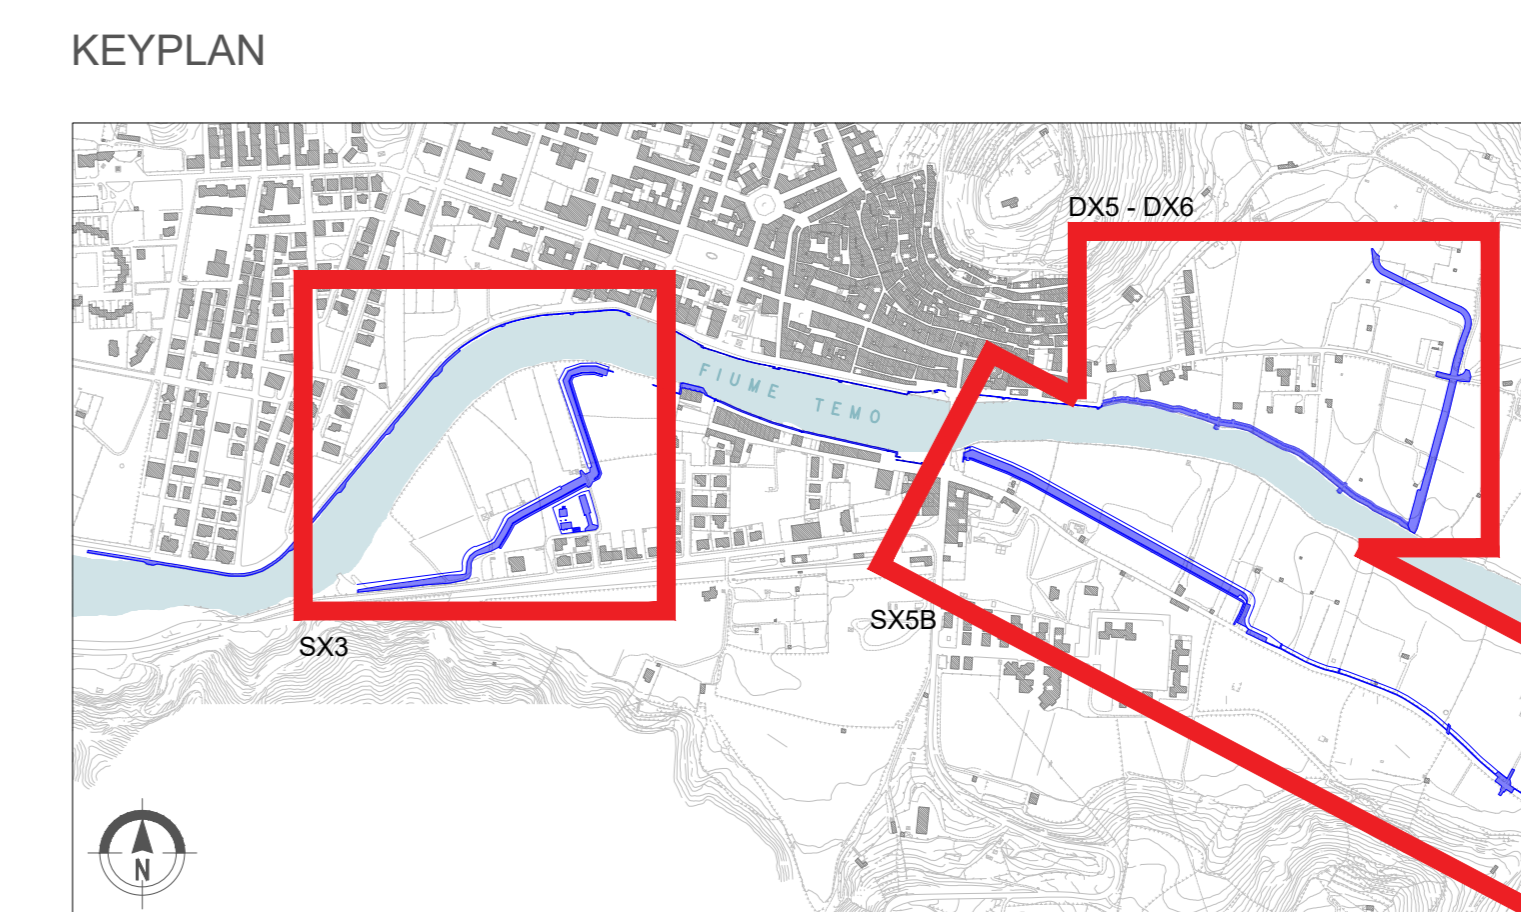

NOTE

- Tutte le opere in SX idraulica sono escluse dal presente Progetto Esecutivo di F.Lotto.

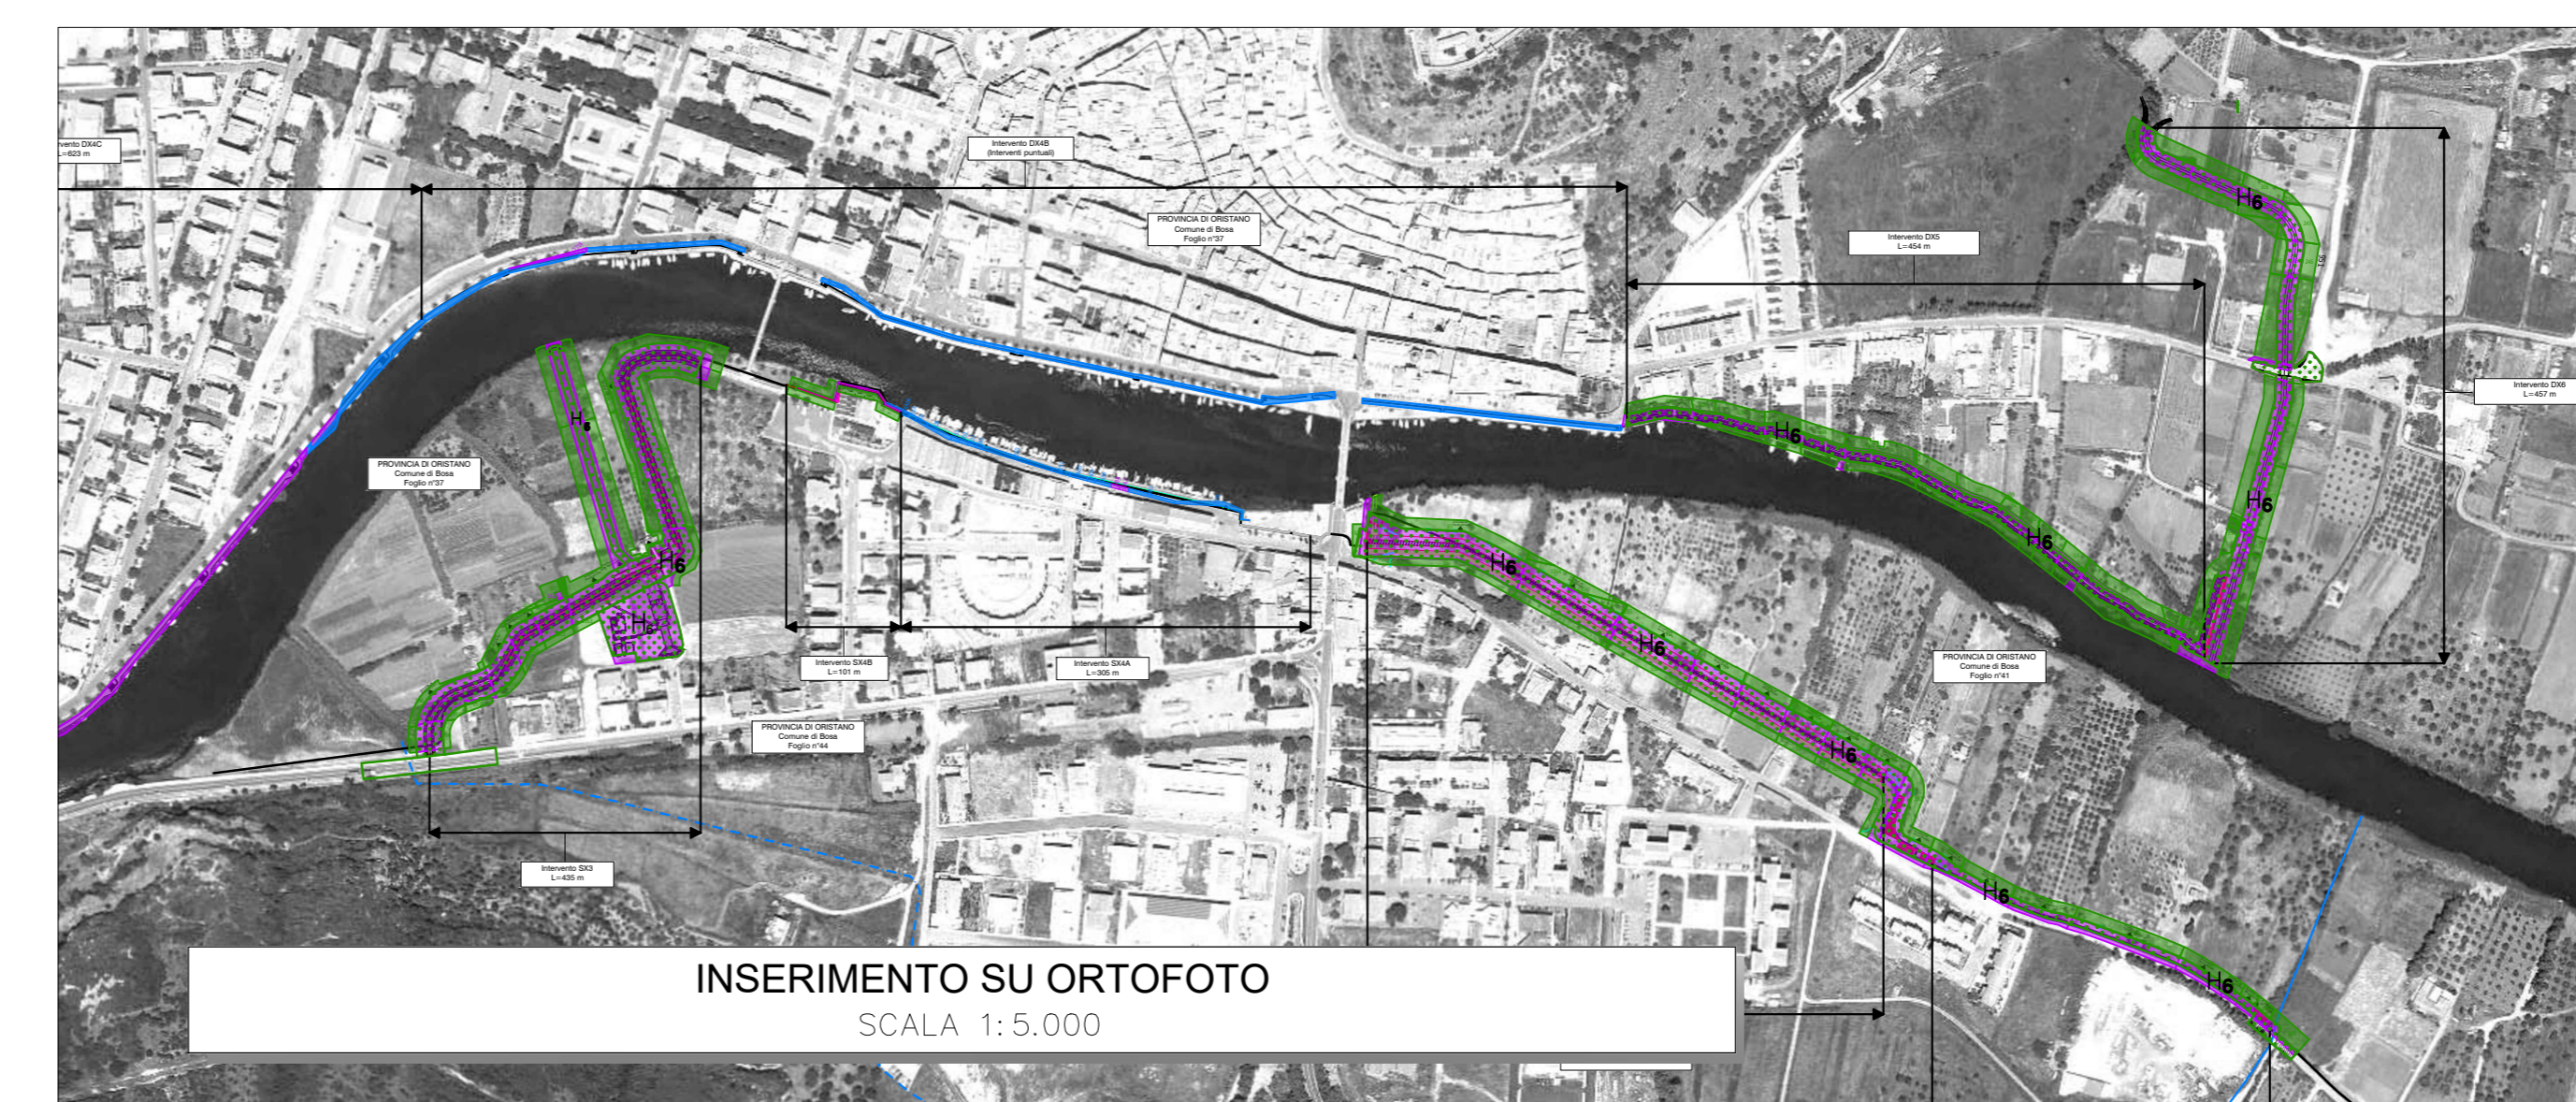

201R002/G9 - Opere di difesa idraulica della città di Bosa (OR) - 1° LOTTO - 1° Stralcio funzionale - Opere previste nella sola sponda destra del Fiume Temo. PROGETTO ESECUTIVO

VAMS Ingegneria Capogruppo Mandataria
Arch. Domenico Florio Mandante
Ing. Pietro Canu Mandante

Responsabile del Progetto
Dott. Ing. Niccolò Saracà

Unità di progetto interventi commissariali contro il dissesto idrogeologico
Coordinatore: Ing. Piero Dau
IL R.U.P.
Dott. Ing. Michele Cottu

Elaborato N°	Descrizione	Scala
EG.48	PROPOSTA DI VARIANTE URBANISTICA STRALCIO PLANIMETRIE CATASTALI	VARIE

0 Lug22 Prima emissione