


PLANIMETRIA CATASTALE scala 1:2000
Foglio 28 Mappali: 652 parte, 649, 646, 1412 parte, 1411 parte, 1407 parte, 586 parte



STRALCIO PIANO URBANISTICO REGIONALE
TIPOLOGIA ZONA: B2.1 - Espansioni compiute dopo gli anni cinquanta, da completare e/o riqualificare, in Carbonia Centro Zona Est, Cortoghiana e Bacu Abis



STRALCIO PIANO PARTICOLAREGGIATO scala 1:2000

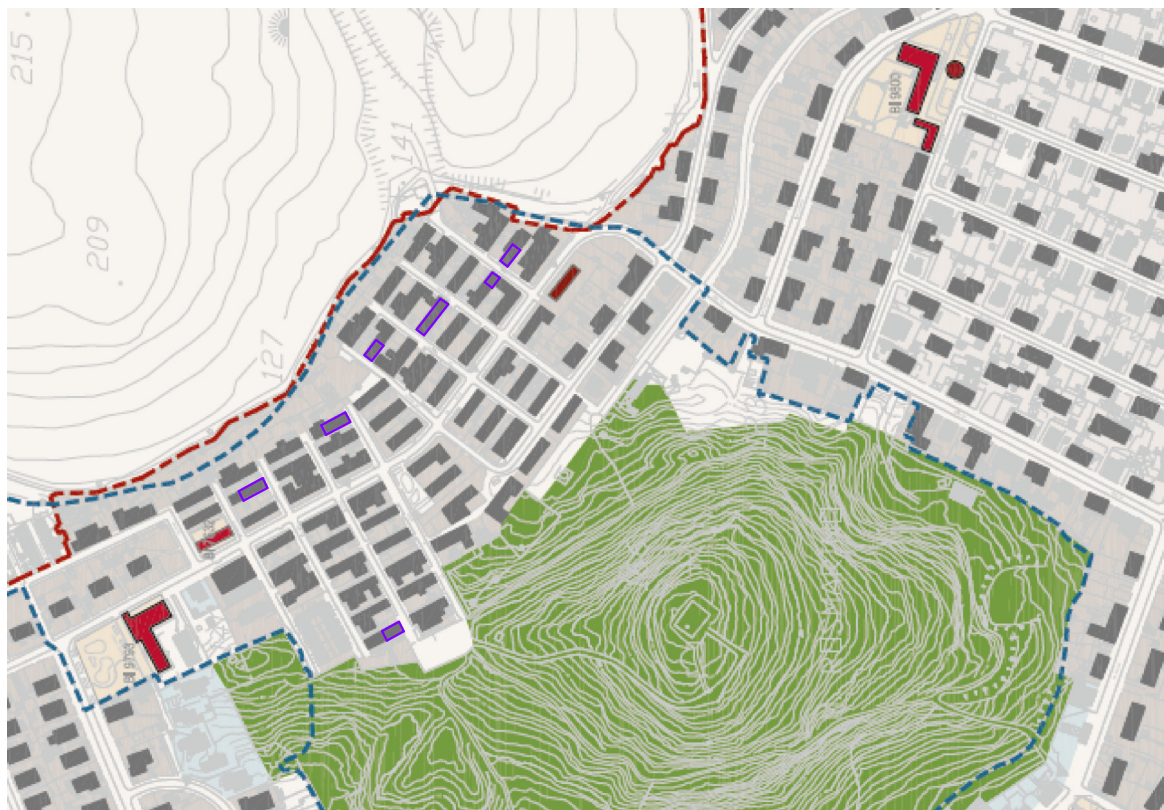

STRALCIO FOTO AEREA



LEGENDA
Fabbricati oggetto d'appalto



STRALCIO CARTA DEI VINCOLI - ASSETTO STORICO CULTURALE scala 1:2000



STRALCIO CARTA DEI VINCOLI - ASSETTO AMBIENTALE scala 1:2000



AEROFOTOGRAMMETRIA scala 1:2000



AREA

STICR - CARBONIA

via Aragona n. 2 - 09044 Carbonia (CT) - tel. 0974 472980 - fax 0974 472940

www.area-areograf.it - email: protocollo.area@area-areograf.it

azienda regionale per l'edilizia abitativa

CONTRATTO DI QUARTIERE 2
VIA SICILIA - MONTE ROSMARINO

OPERA B14 - D11
RECUPERO DEI "CAMERONI OPERAI"
COMUNE DI CARBONIA

DIRETTORE DEL SERVIZIO TERRITORIALE TECNICO DI CARBONIAIng. Stefania Puccio

RESPONSABILE DEL PROCEDIMENTOIng. Carlo Sacchetti

PROGETTO ESECUTIVOIng. Massimo Sato

COORDINATORE DELLA SICUREZZA IN FASE DI PROGETTAZIONEIng. Alessio Pisu

ELABORATO

1

TITOLO ELABORATO
INQUADRAMENTO STRALCI
FOTO AEREA, AEROFOTOGRAMMETRIA,
P.U.C. CATASTALE, CARTA VINCOLI
AMBIENTALI, CARTA VINCOLI STORICO
CULTURALE, PIANO PARTICOLAREGGIATO

SCALA

DATA

AGOSTO 2024

NO. F.

1

DATA

SETTEMBRE 2024