


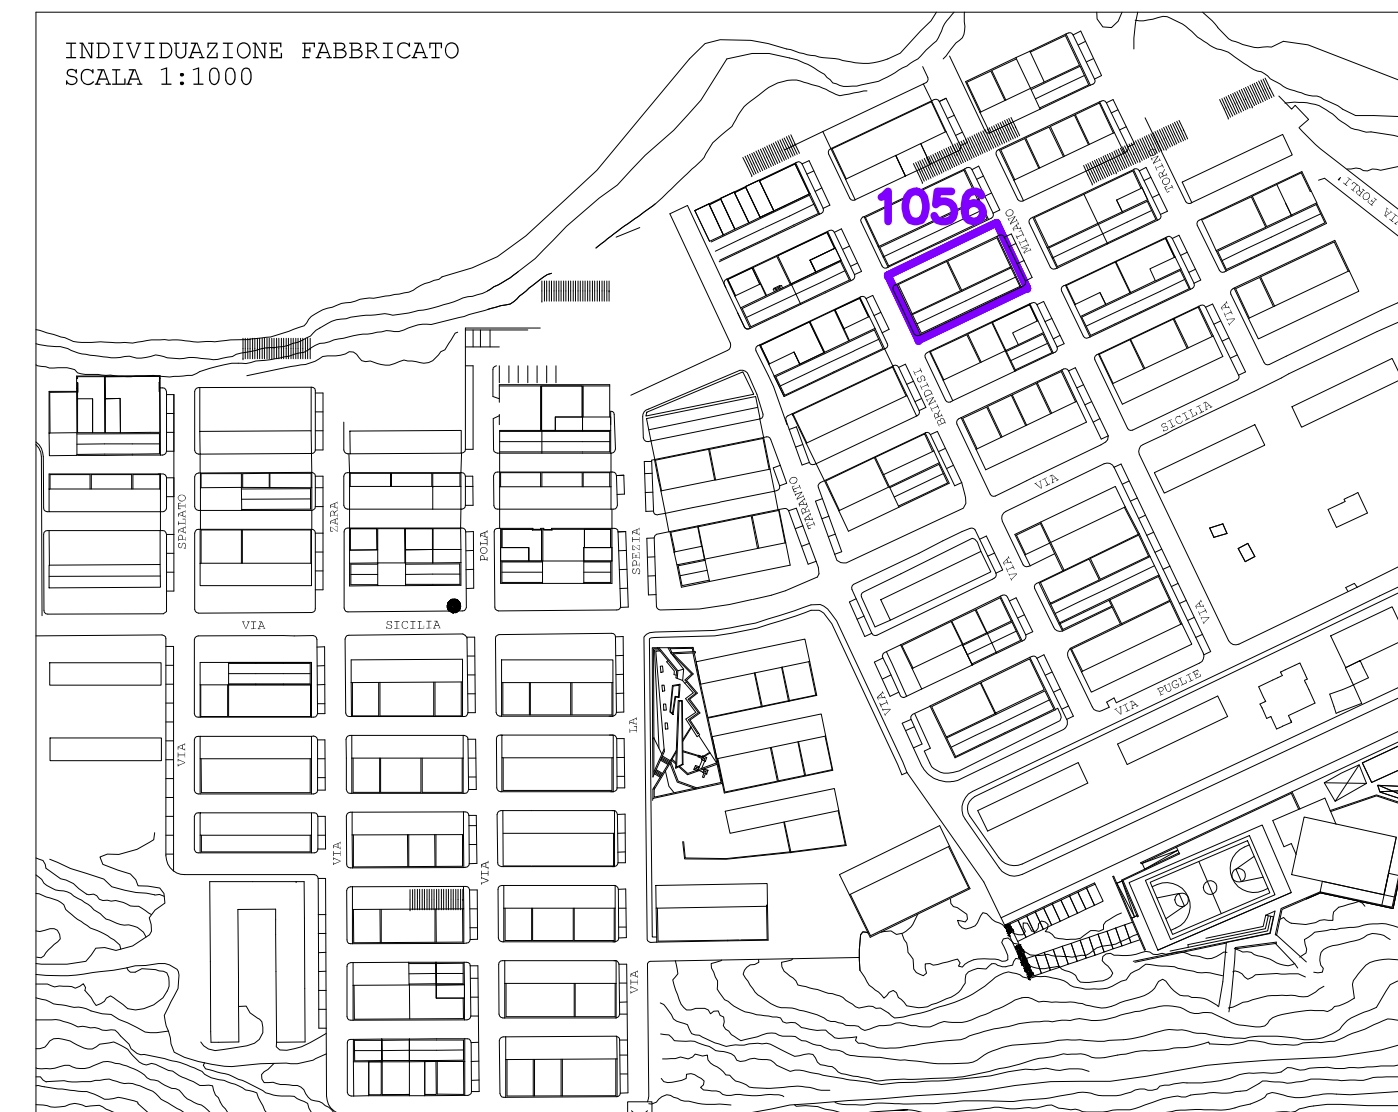



azienda regionale per l'edilizia abitativa

STICOR - CARBONIA

via Agnoli 17, 05024 Carbonia (CS) tel. 0571-672500 fax 0571-672563

www.aria.regione.it email: protocollo.sticor@aria.regione.it

PROGETTO ESECUTIVO

CONTRATTO DI QUARTIERE 2 VIA SICILIA - MONTE ROSMARINO

OPERA B14 - D11 RECUPERO DEI "CAMERONI OPERAI" COMUNE DI CARBONIA

DIRETTORE DEL SERVIZIO TERRITORIALE TECNICO DI CARBONIA

ing. Stefania Puoccolo

RESPONSABILE DEL PROCEDIMENTO

ing. Carla Scicchella

PROGETTO ESECUTIVO

ing. Massimiliano Sali
ing. Andrea Bianco

COORDINATORE DELLA SICUREZZA IN FASE DI PROGETTAZIONE

ing. Alessio Pisu

ELABORATO

5.F

TITOLO ELABORATO

FABBRICATO 1028

PIANTE, PROSPETTI E SEZIONI (STATO DI FATTO) - PIANTE SCHEMA DEMOLIZIONI - PIANTE, PROSPETTI E SEZIONI (STATO DI PROGETTO)

SCALA

1:100

Data

AGOSTO 2024


















nu. 07

DATA

1 SETTEMBRE 2024

Fir:

Dis:

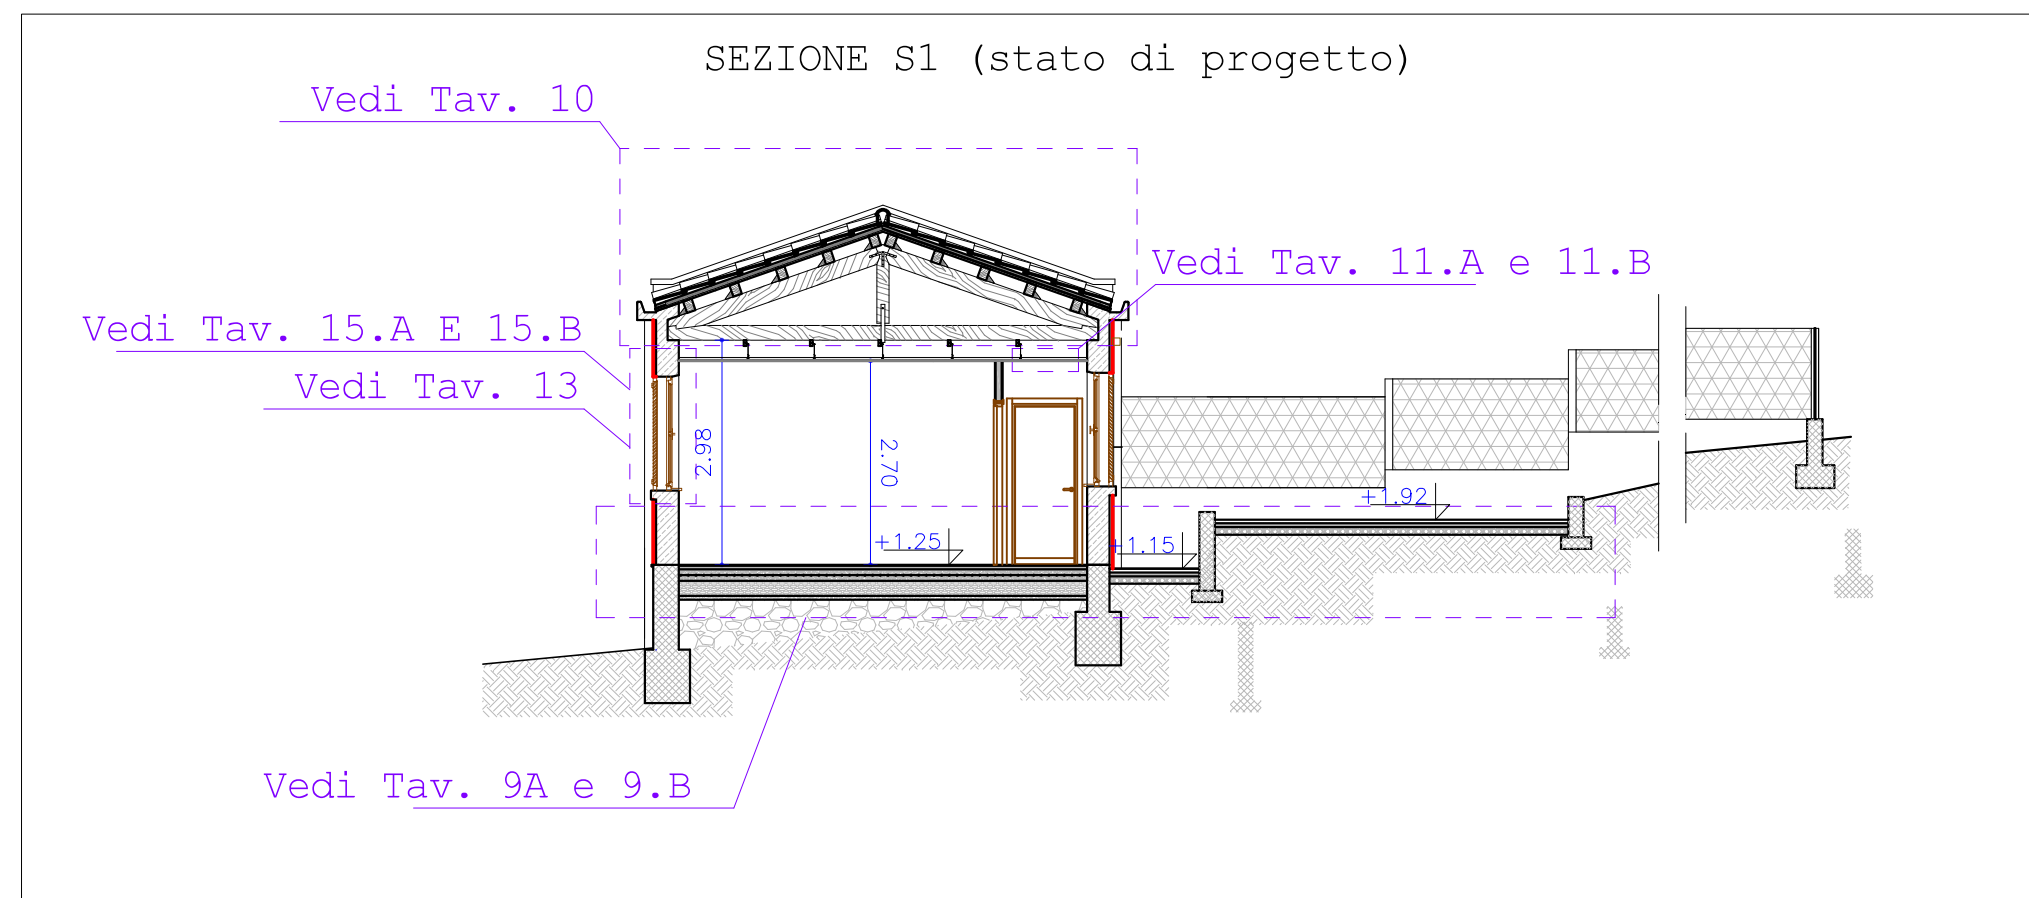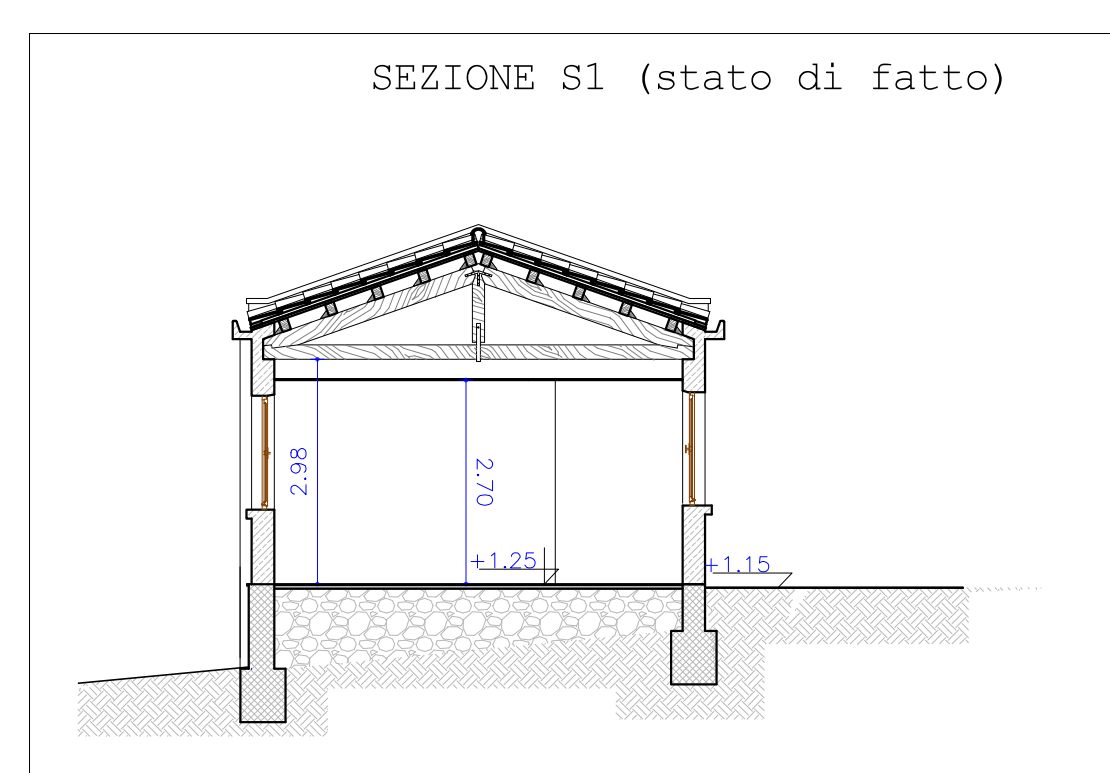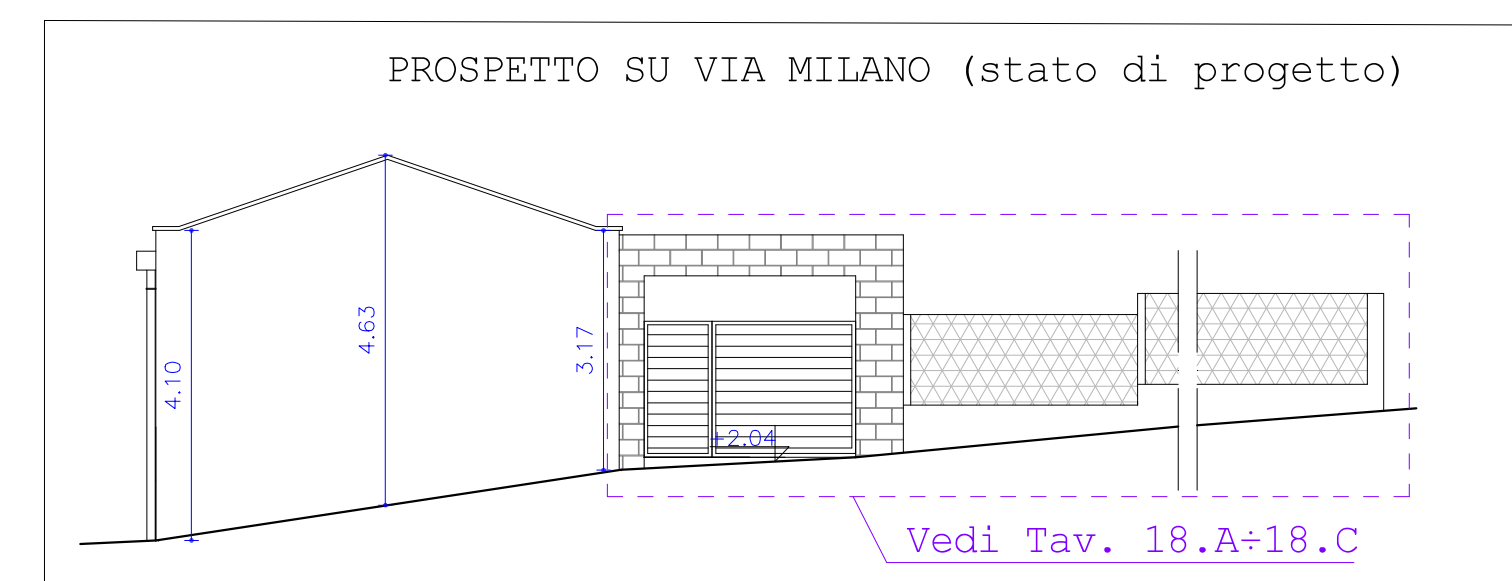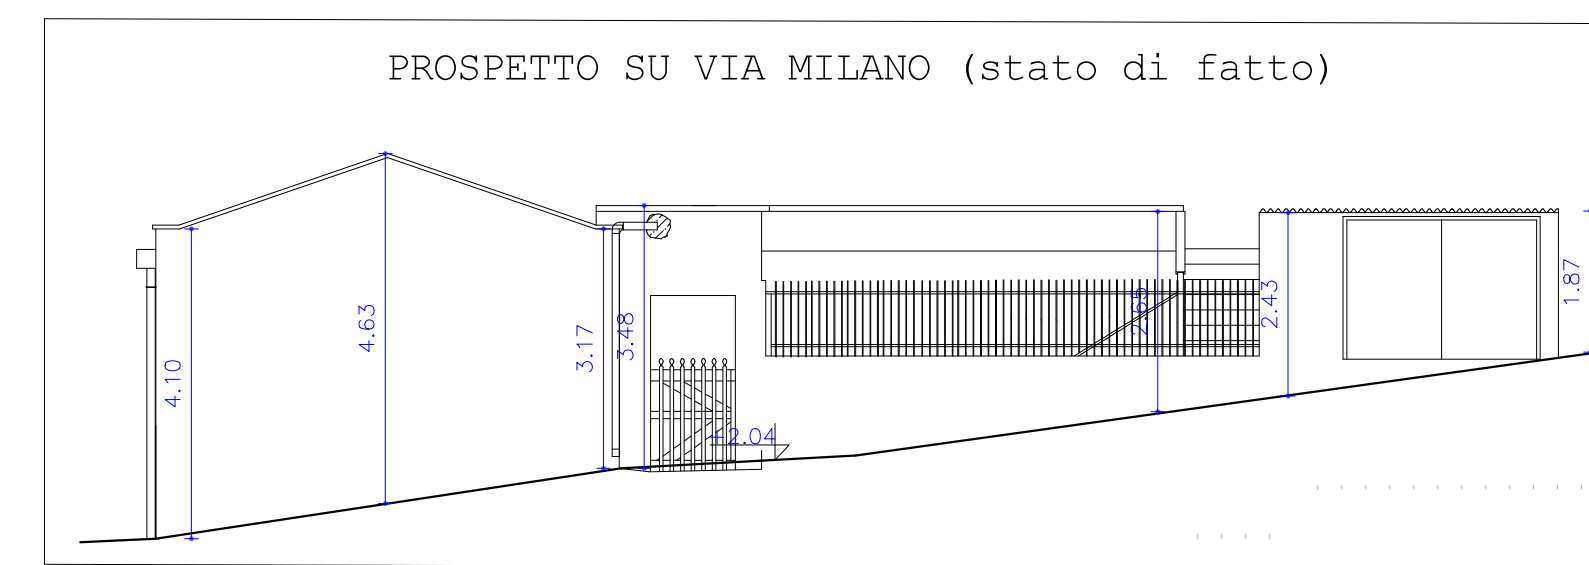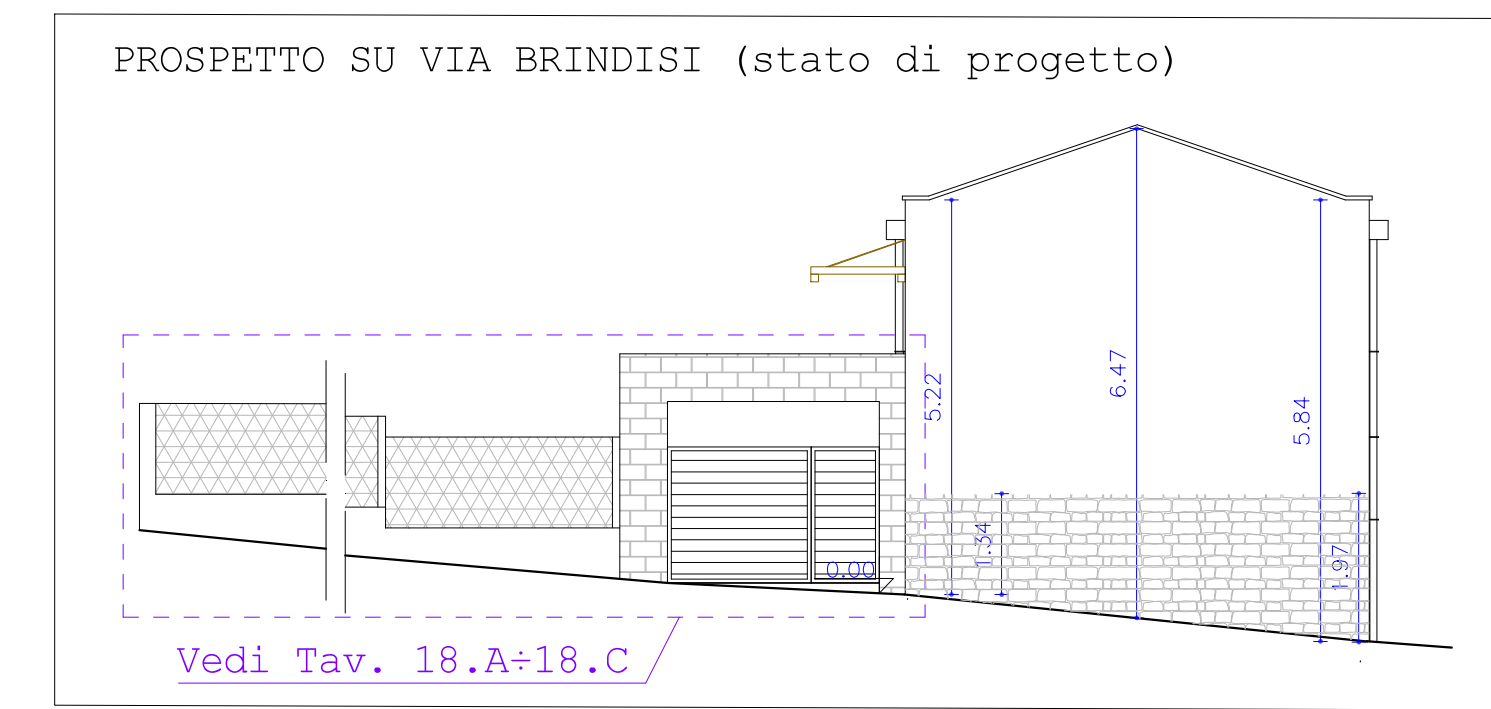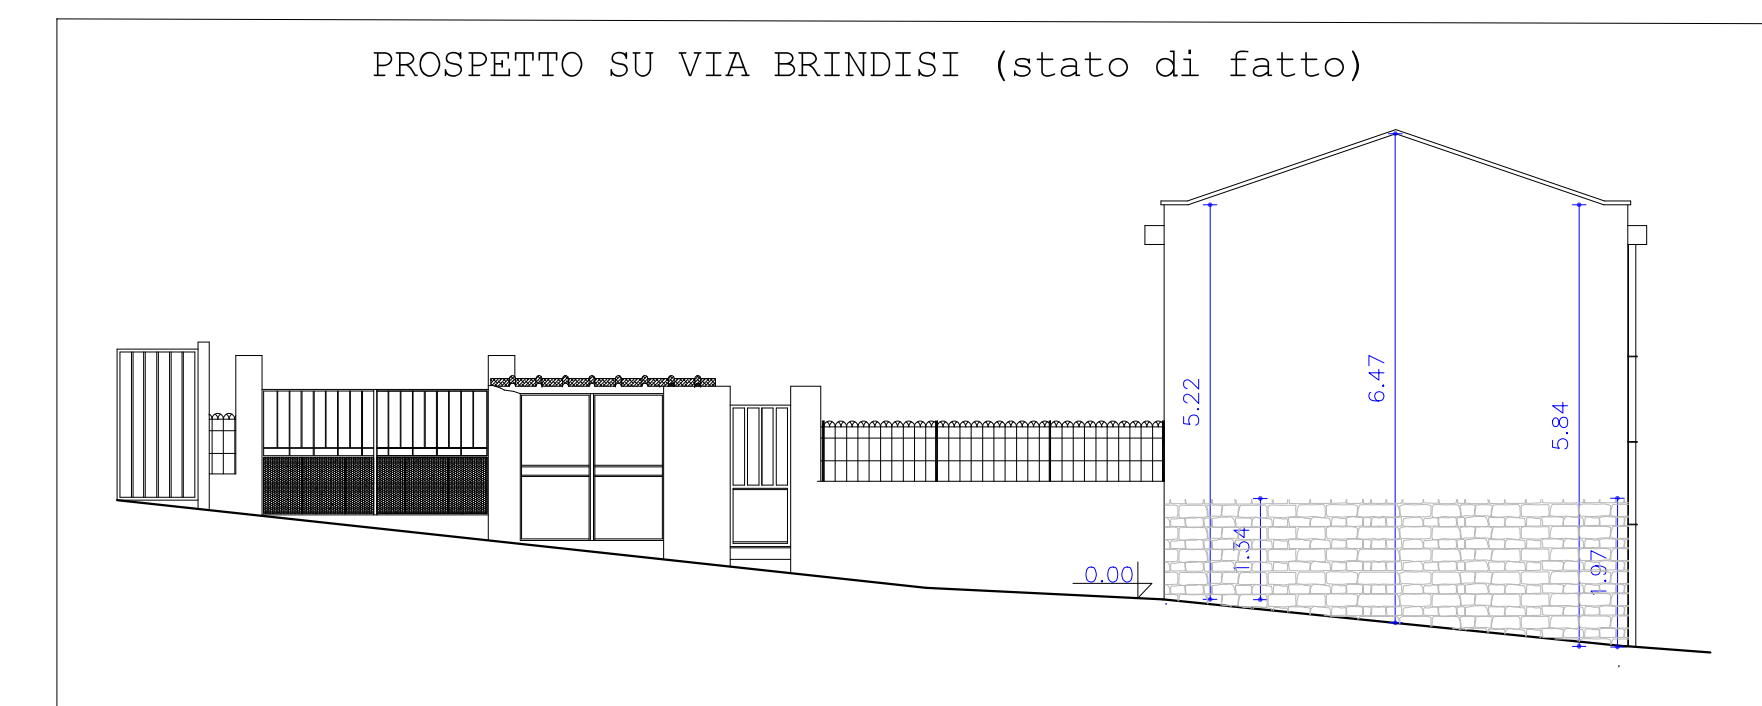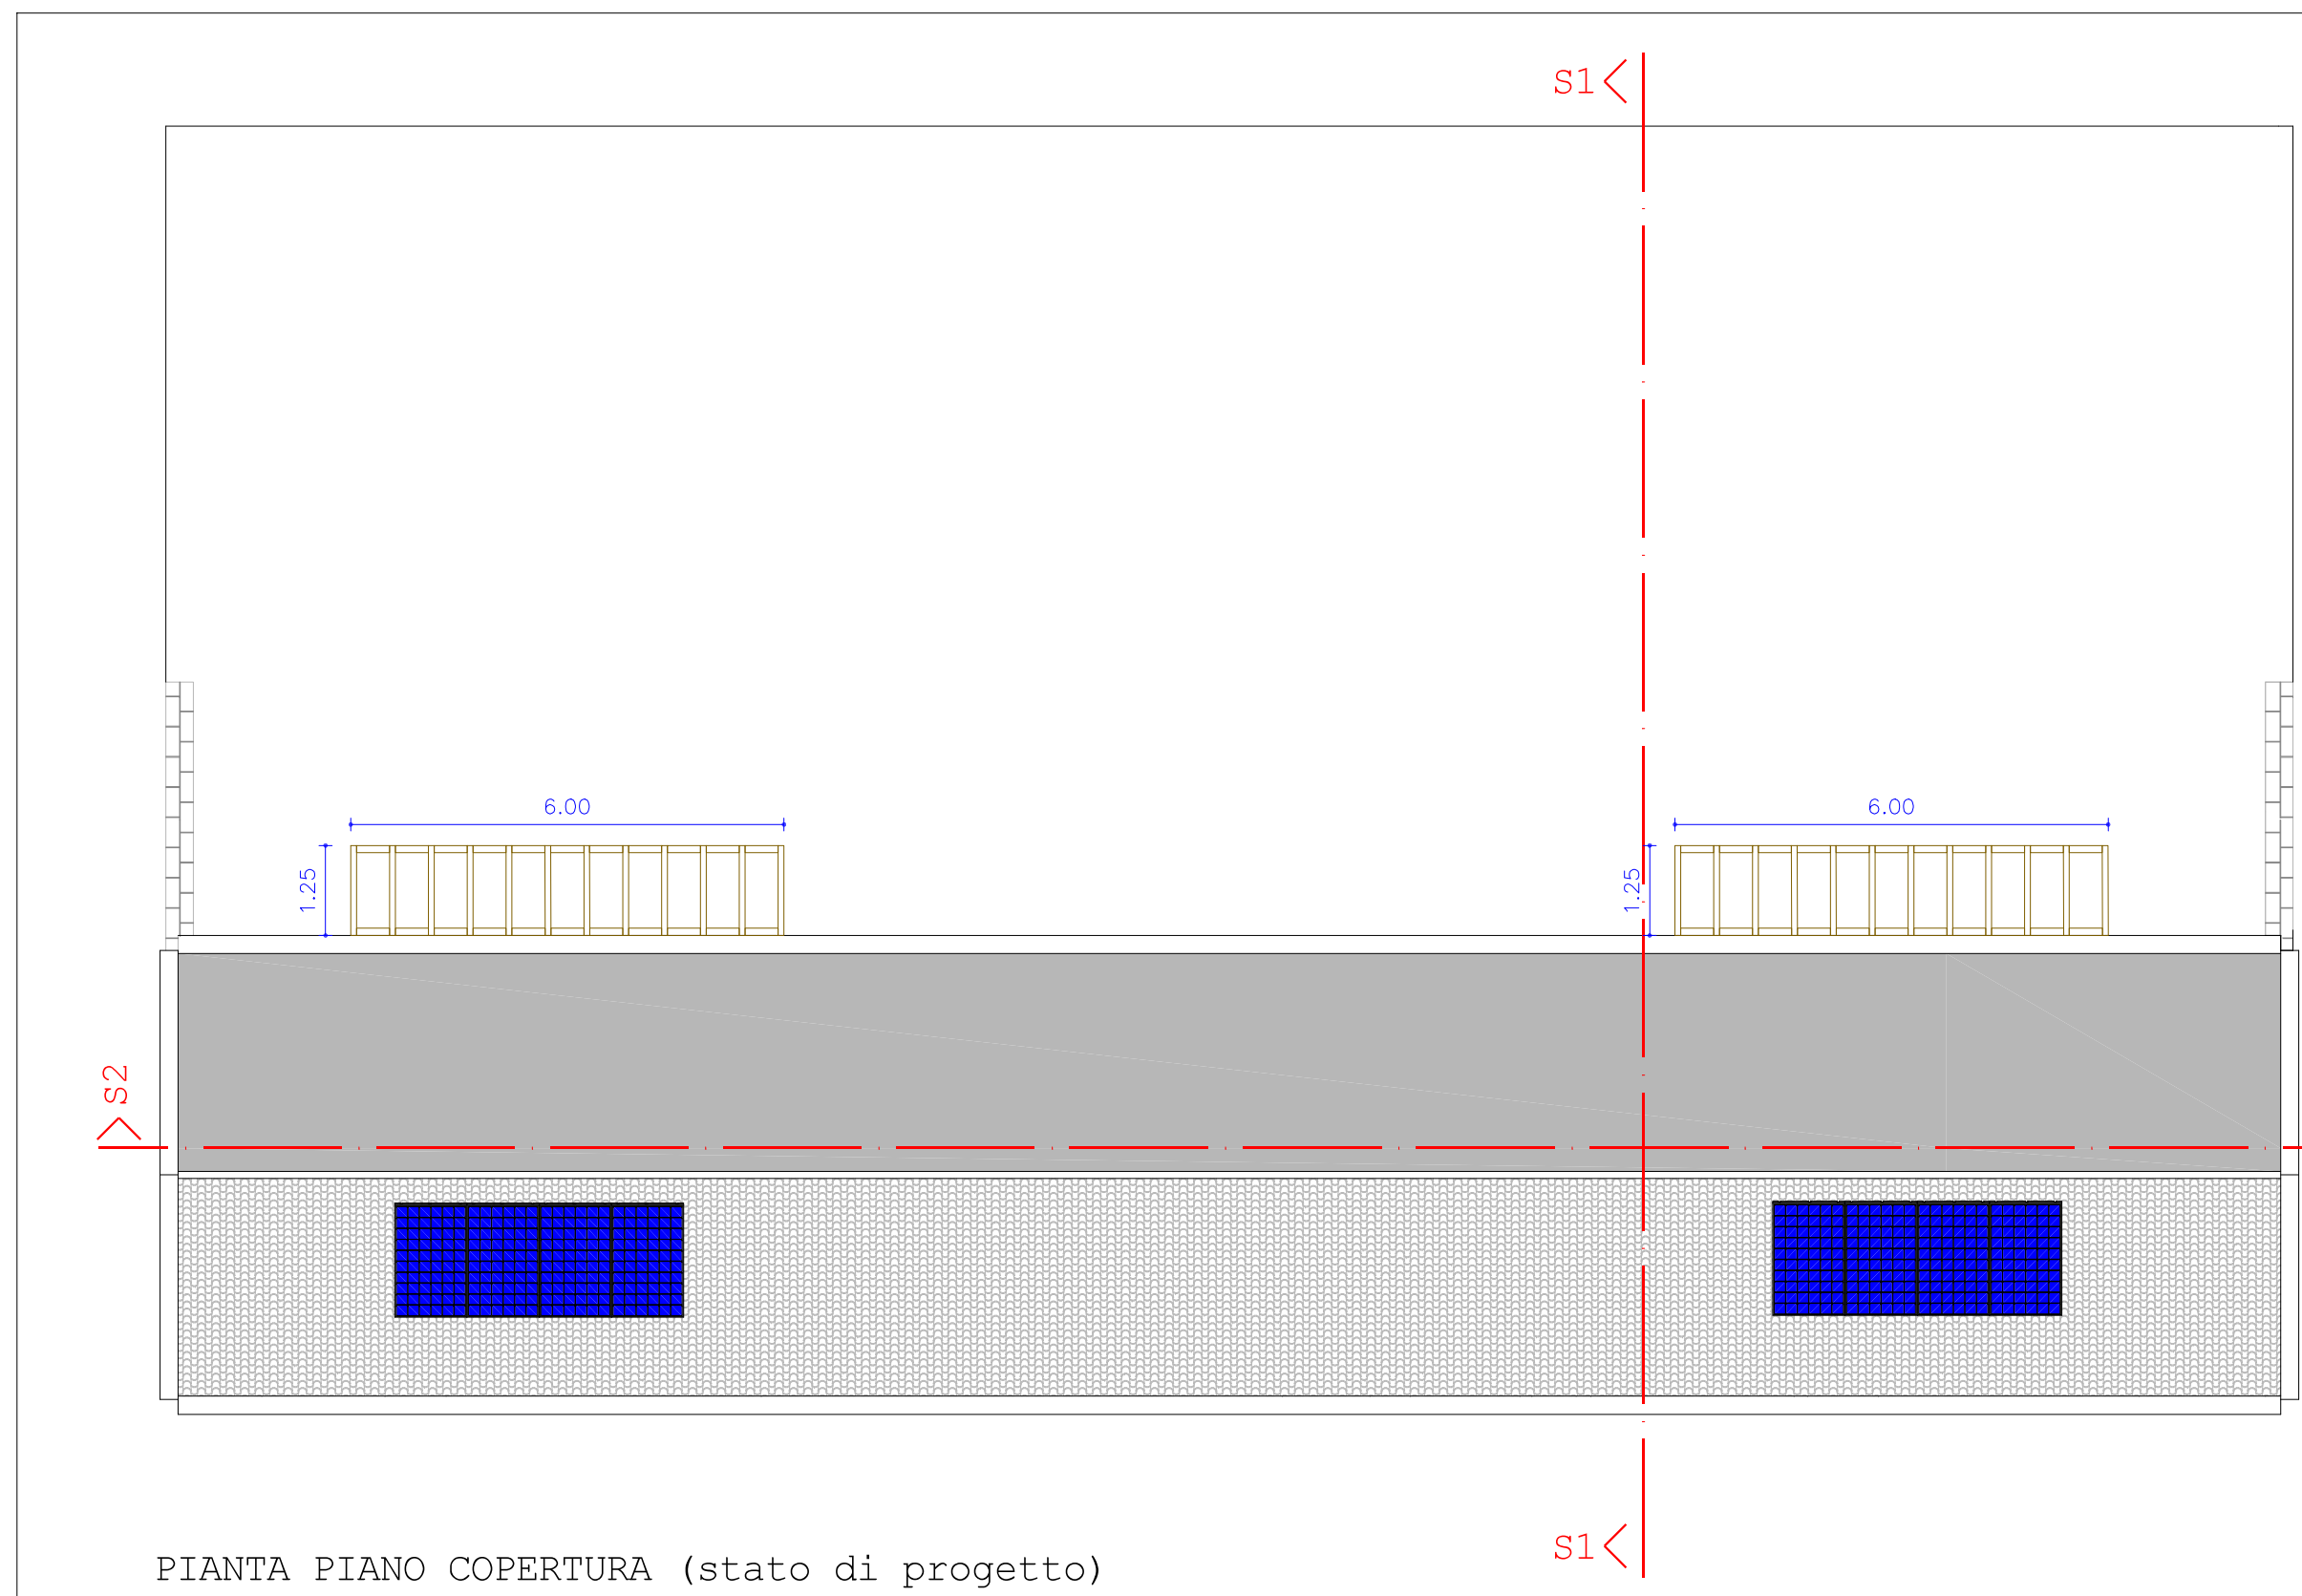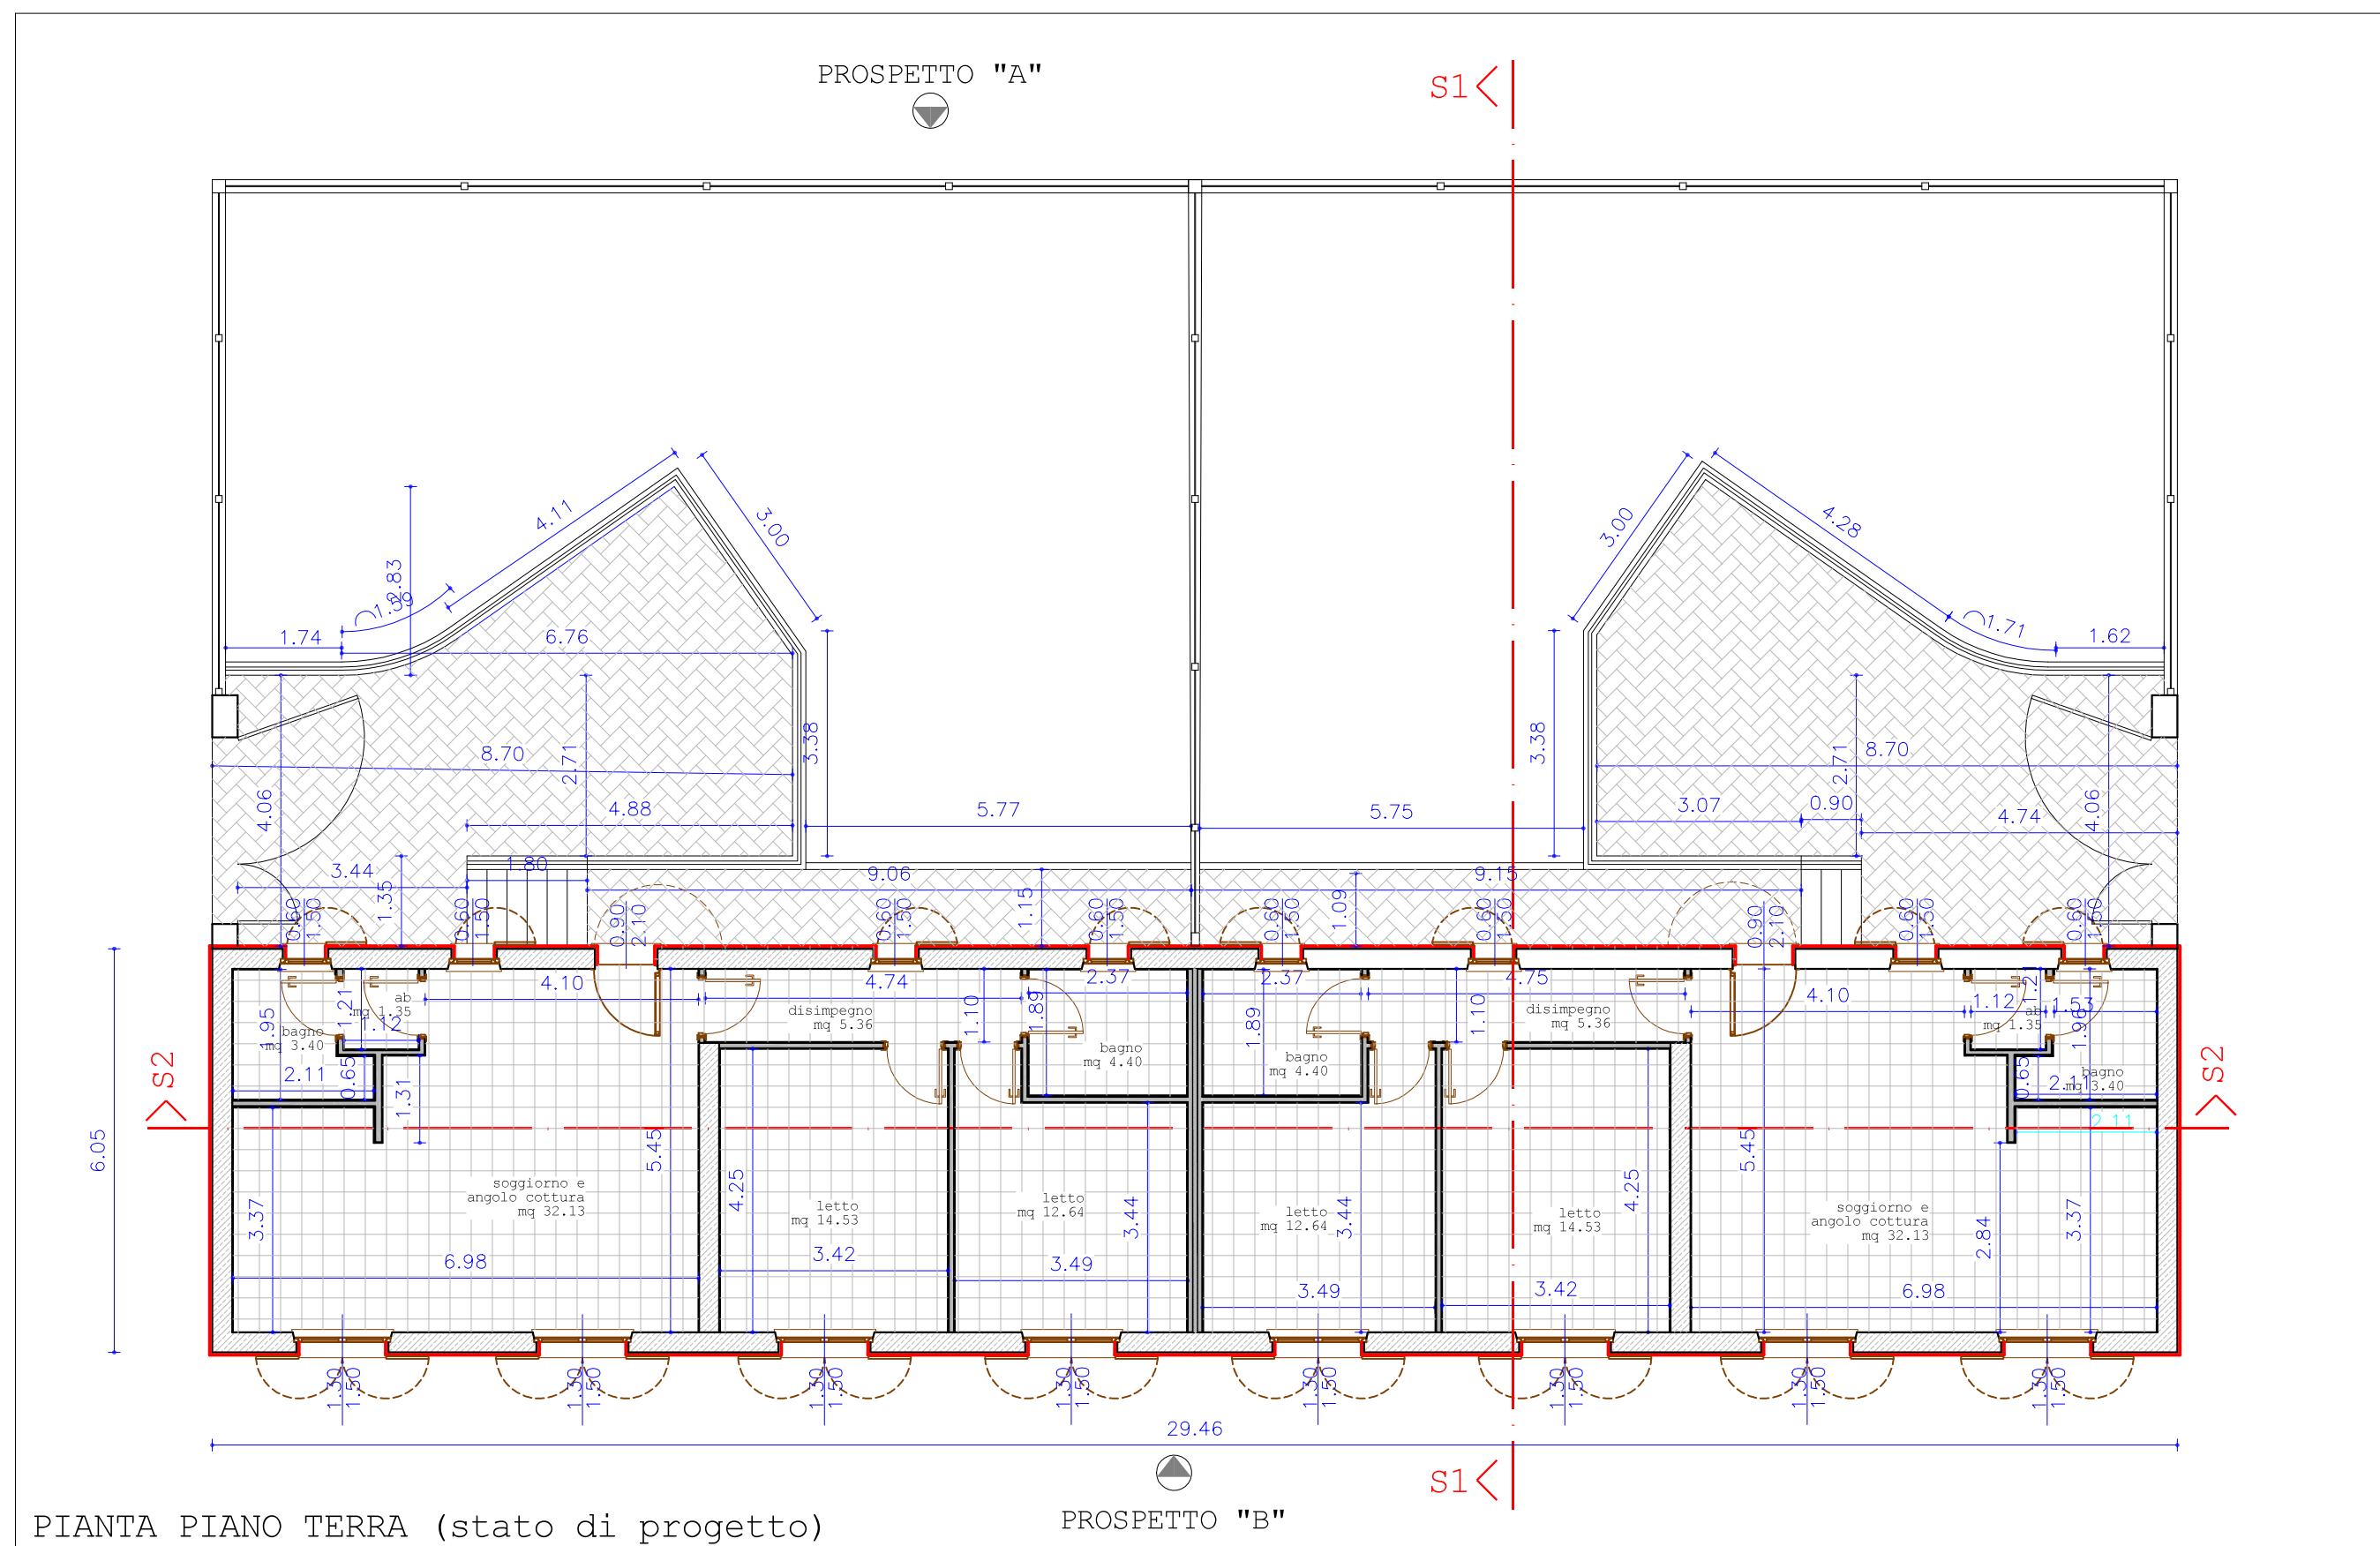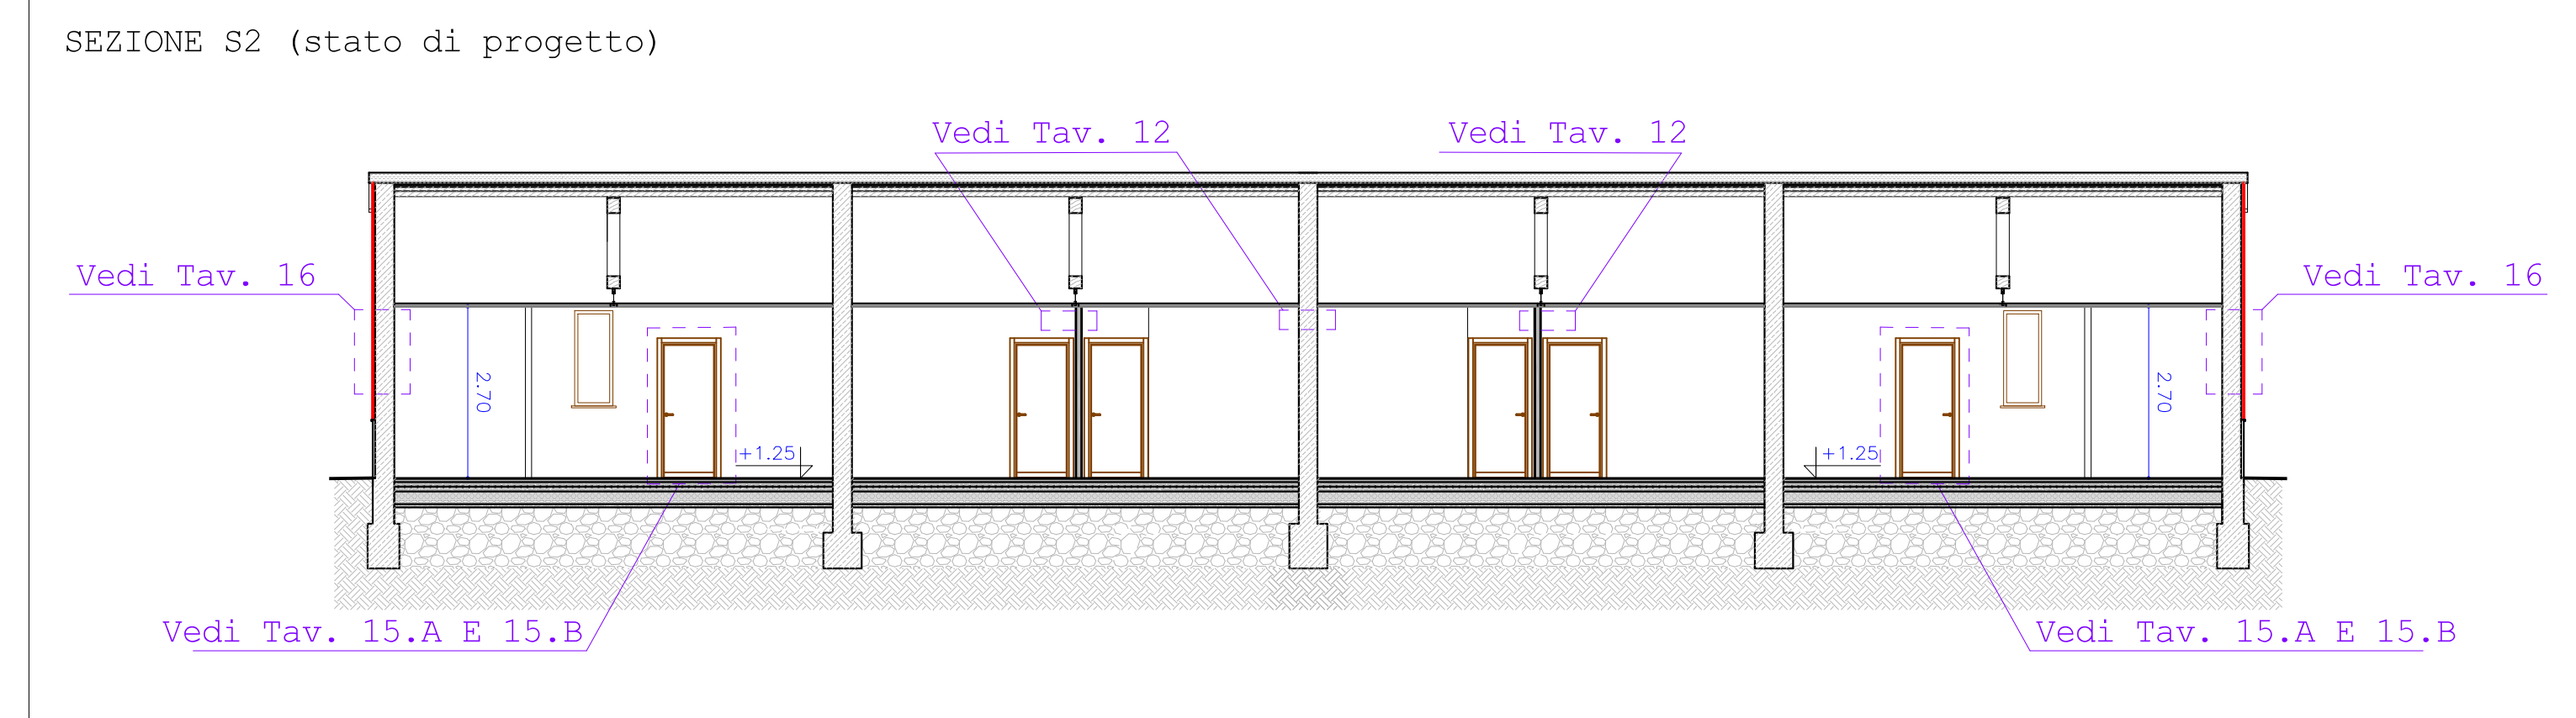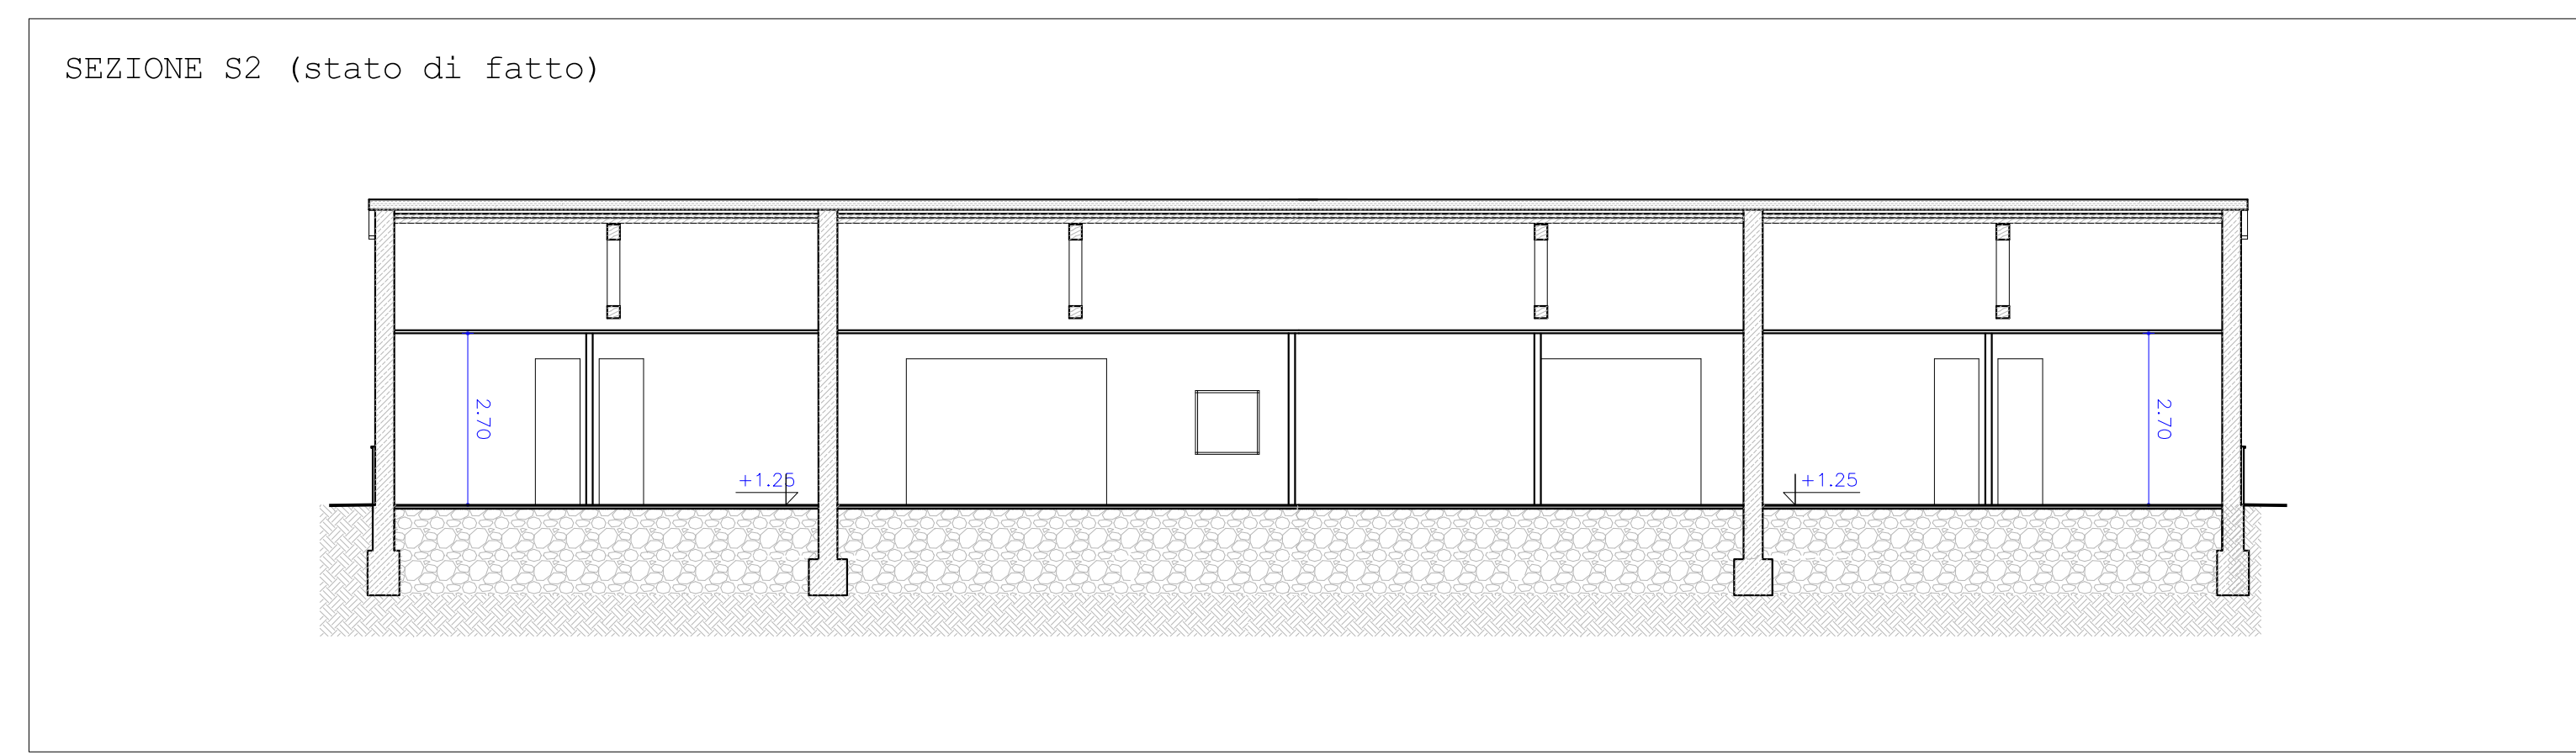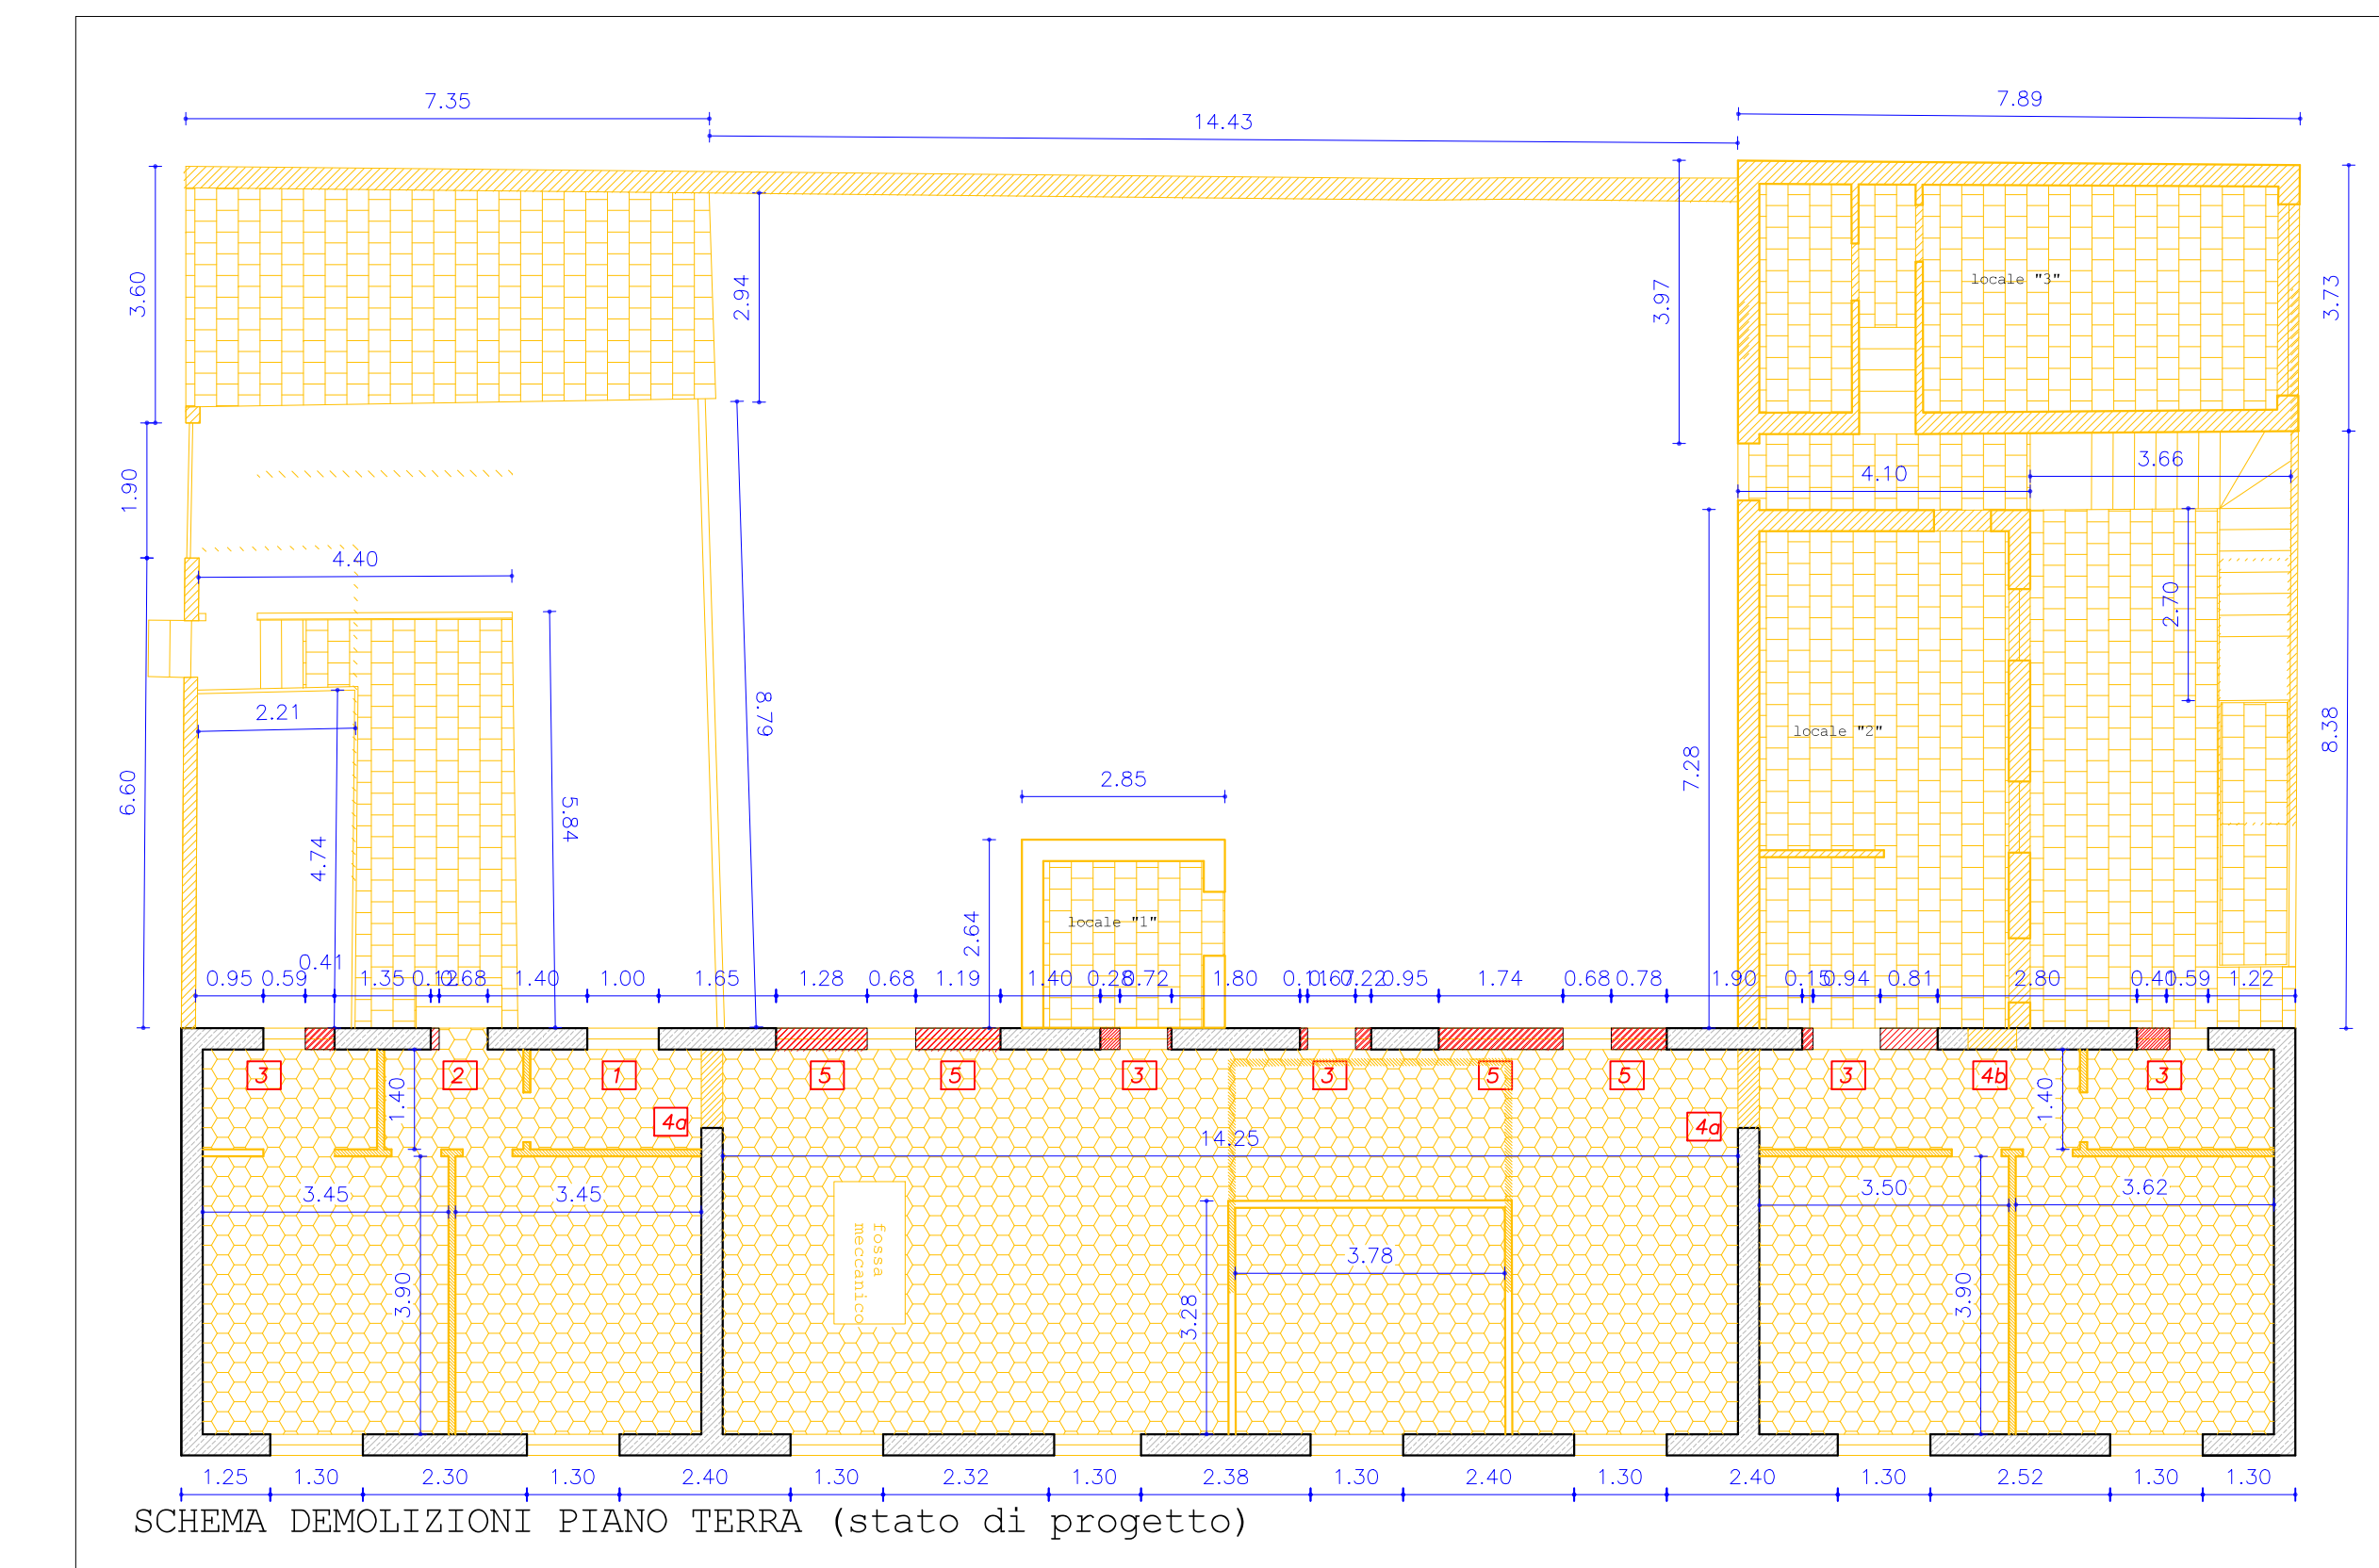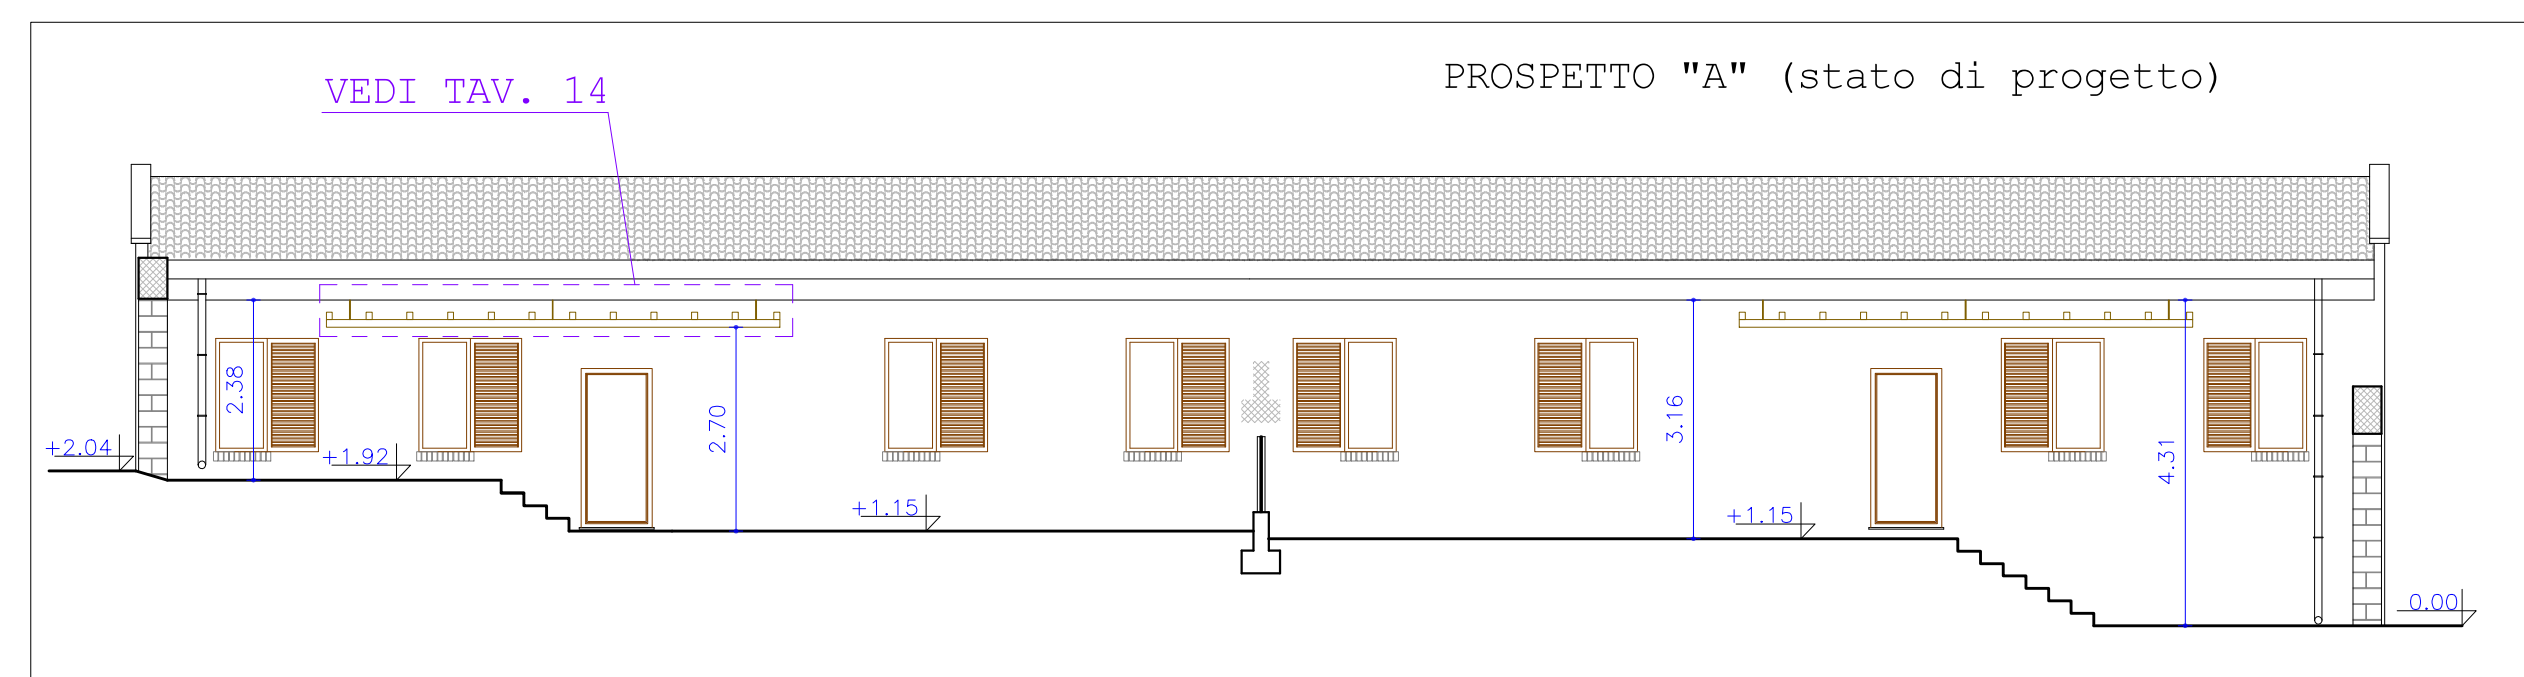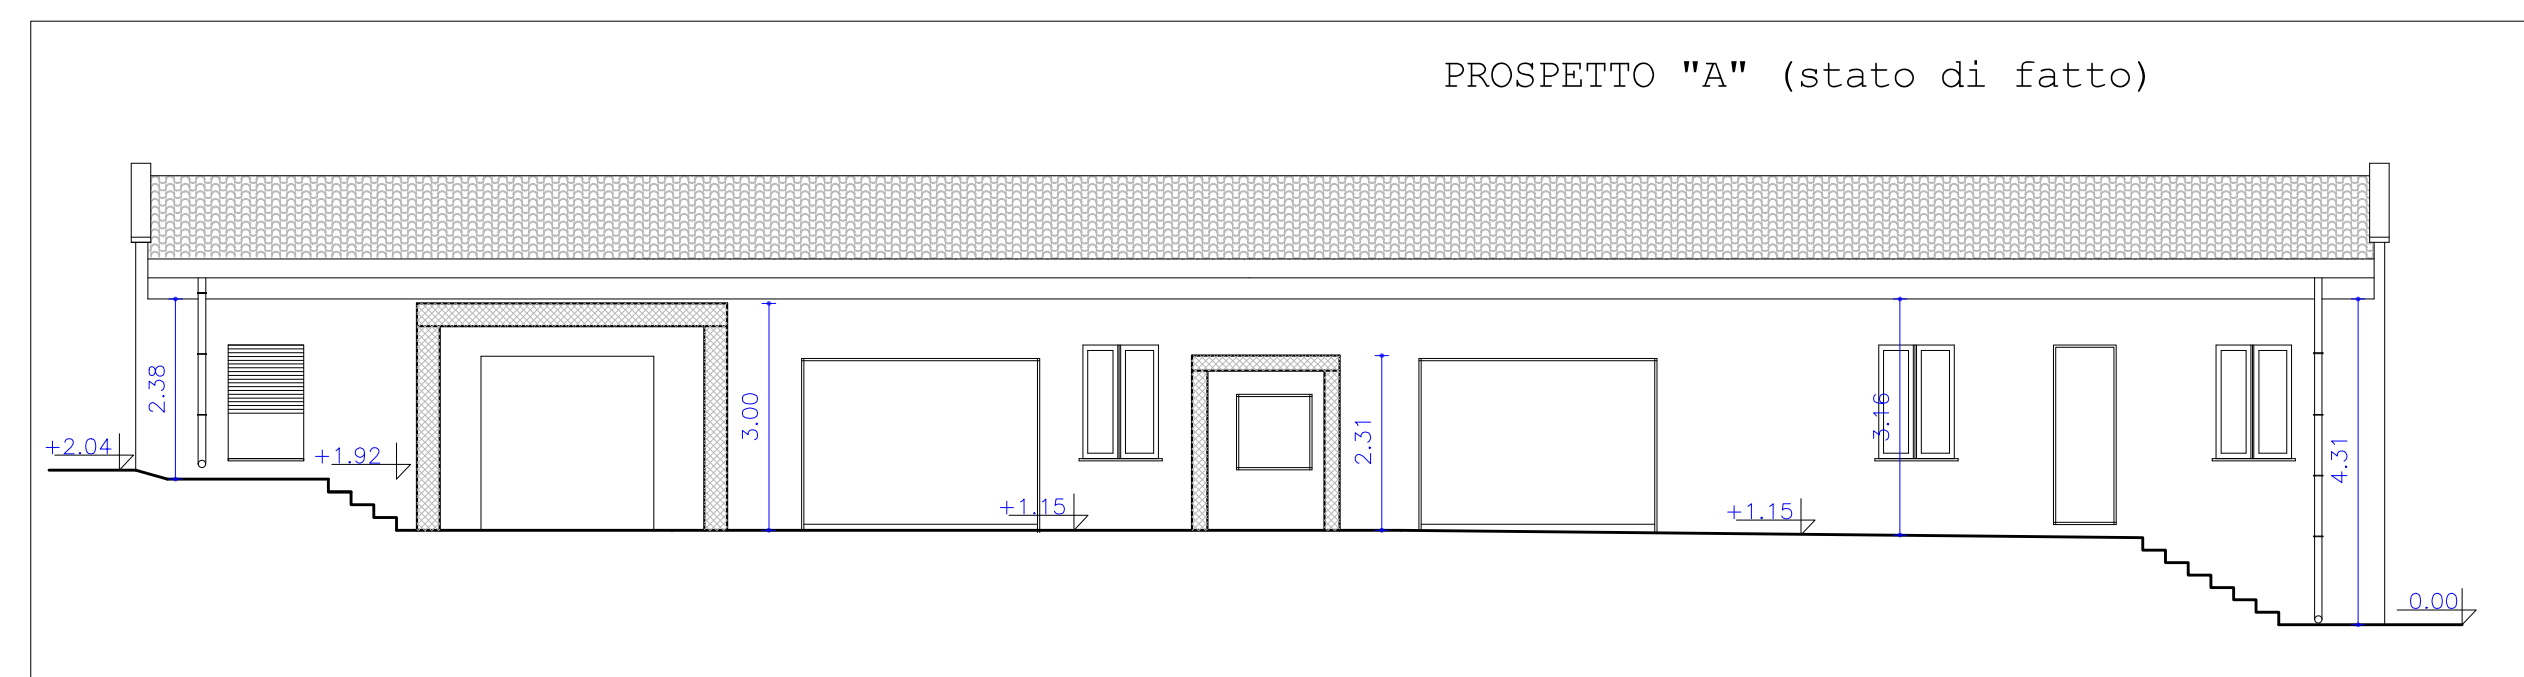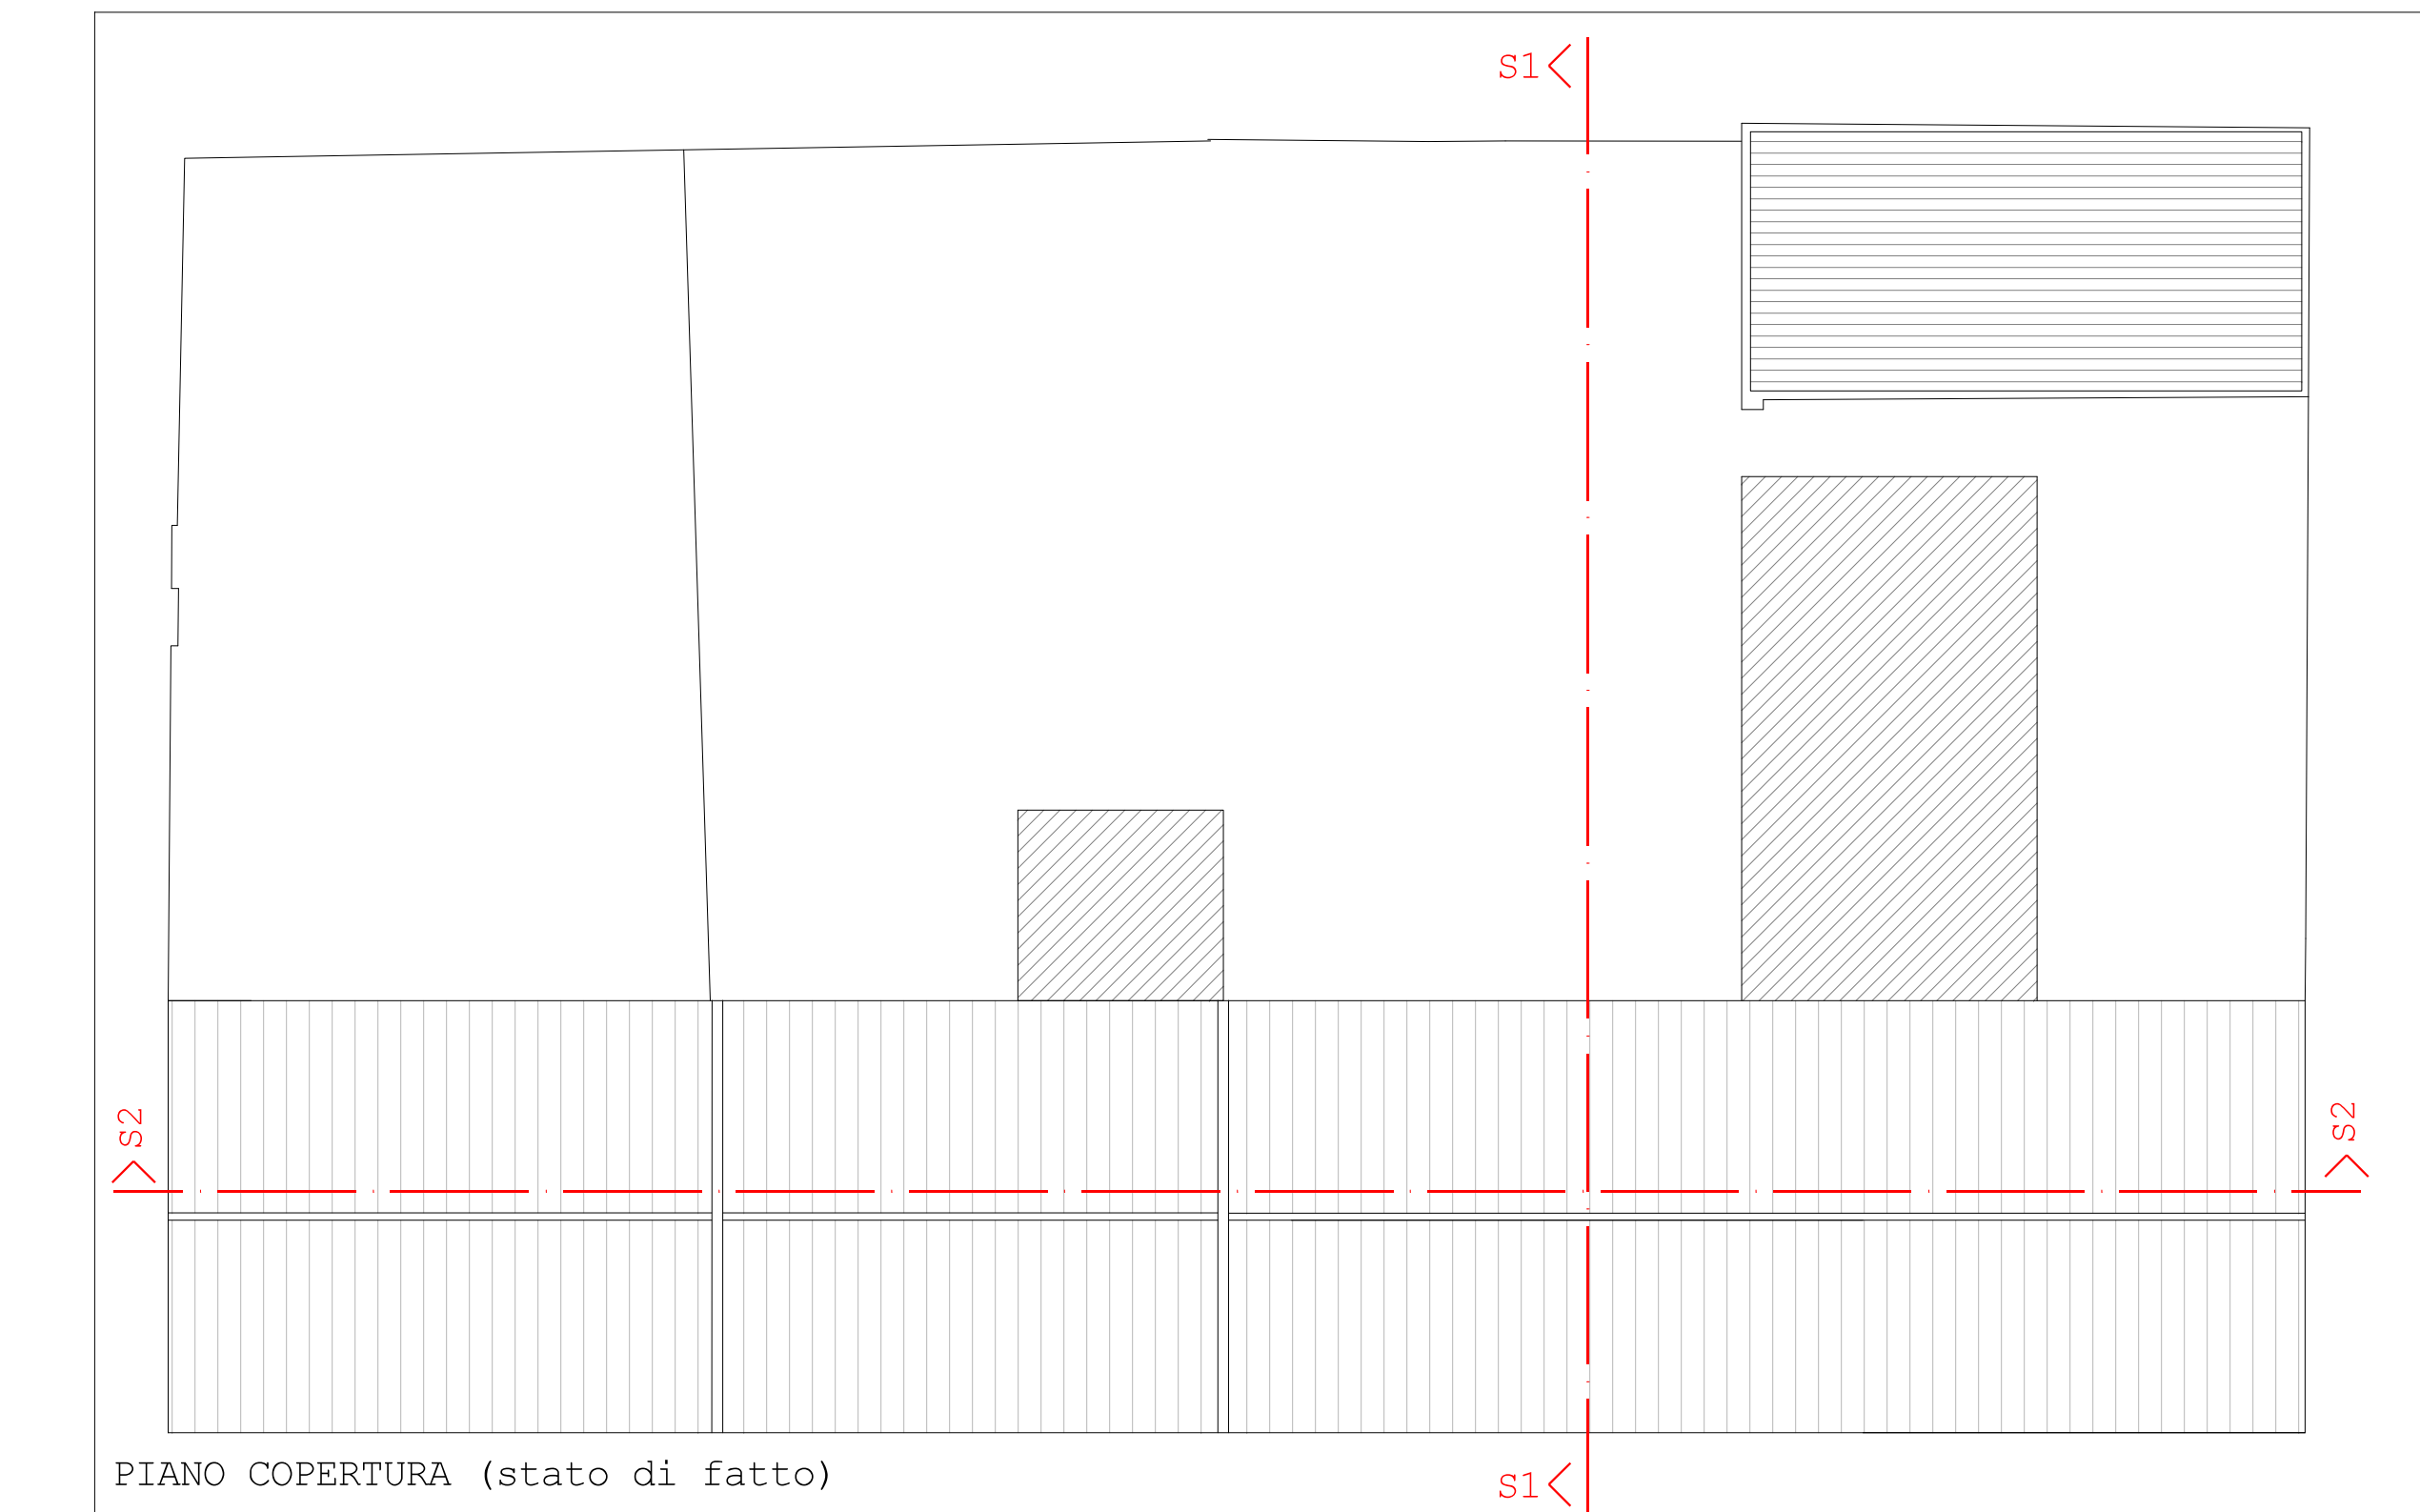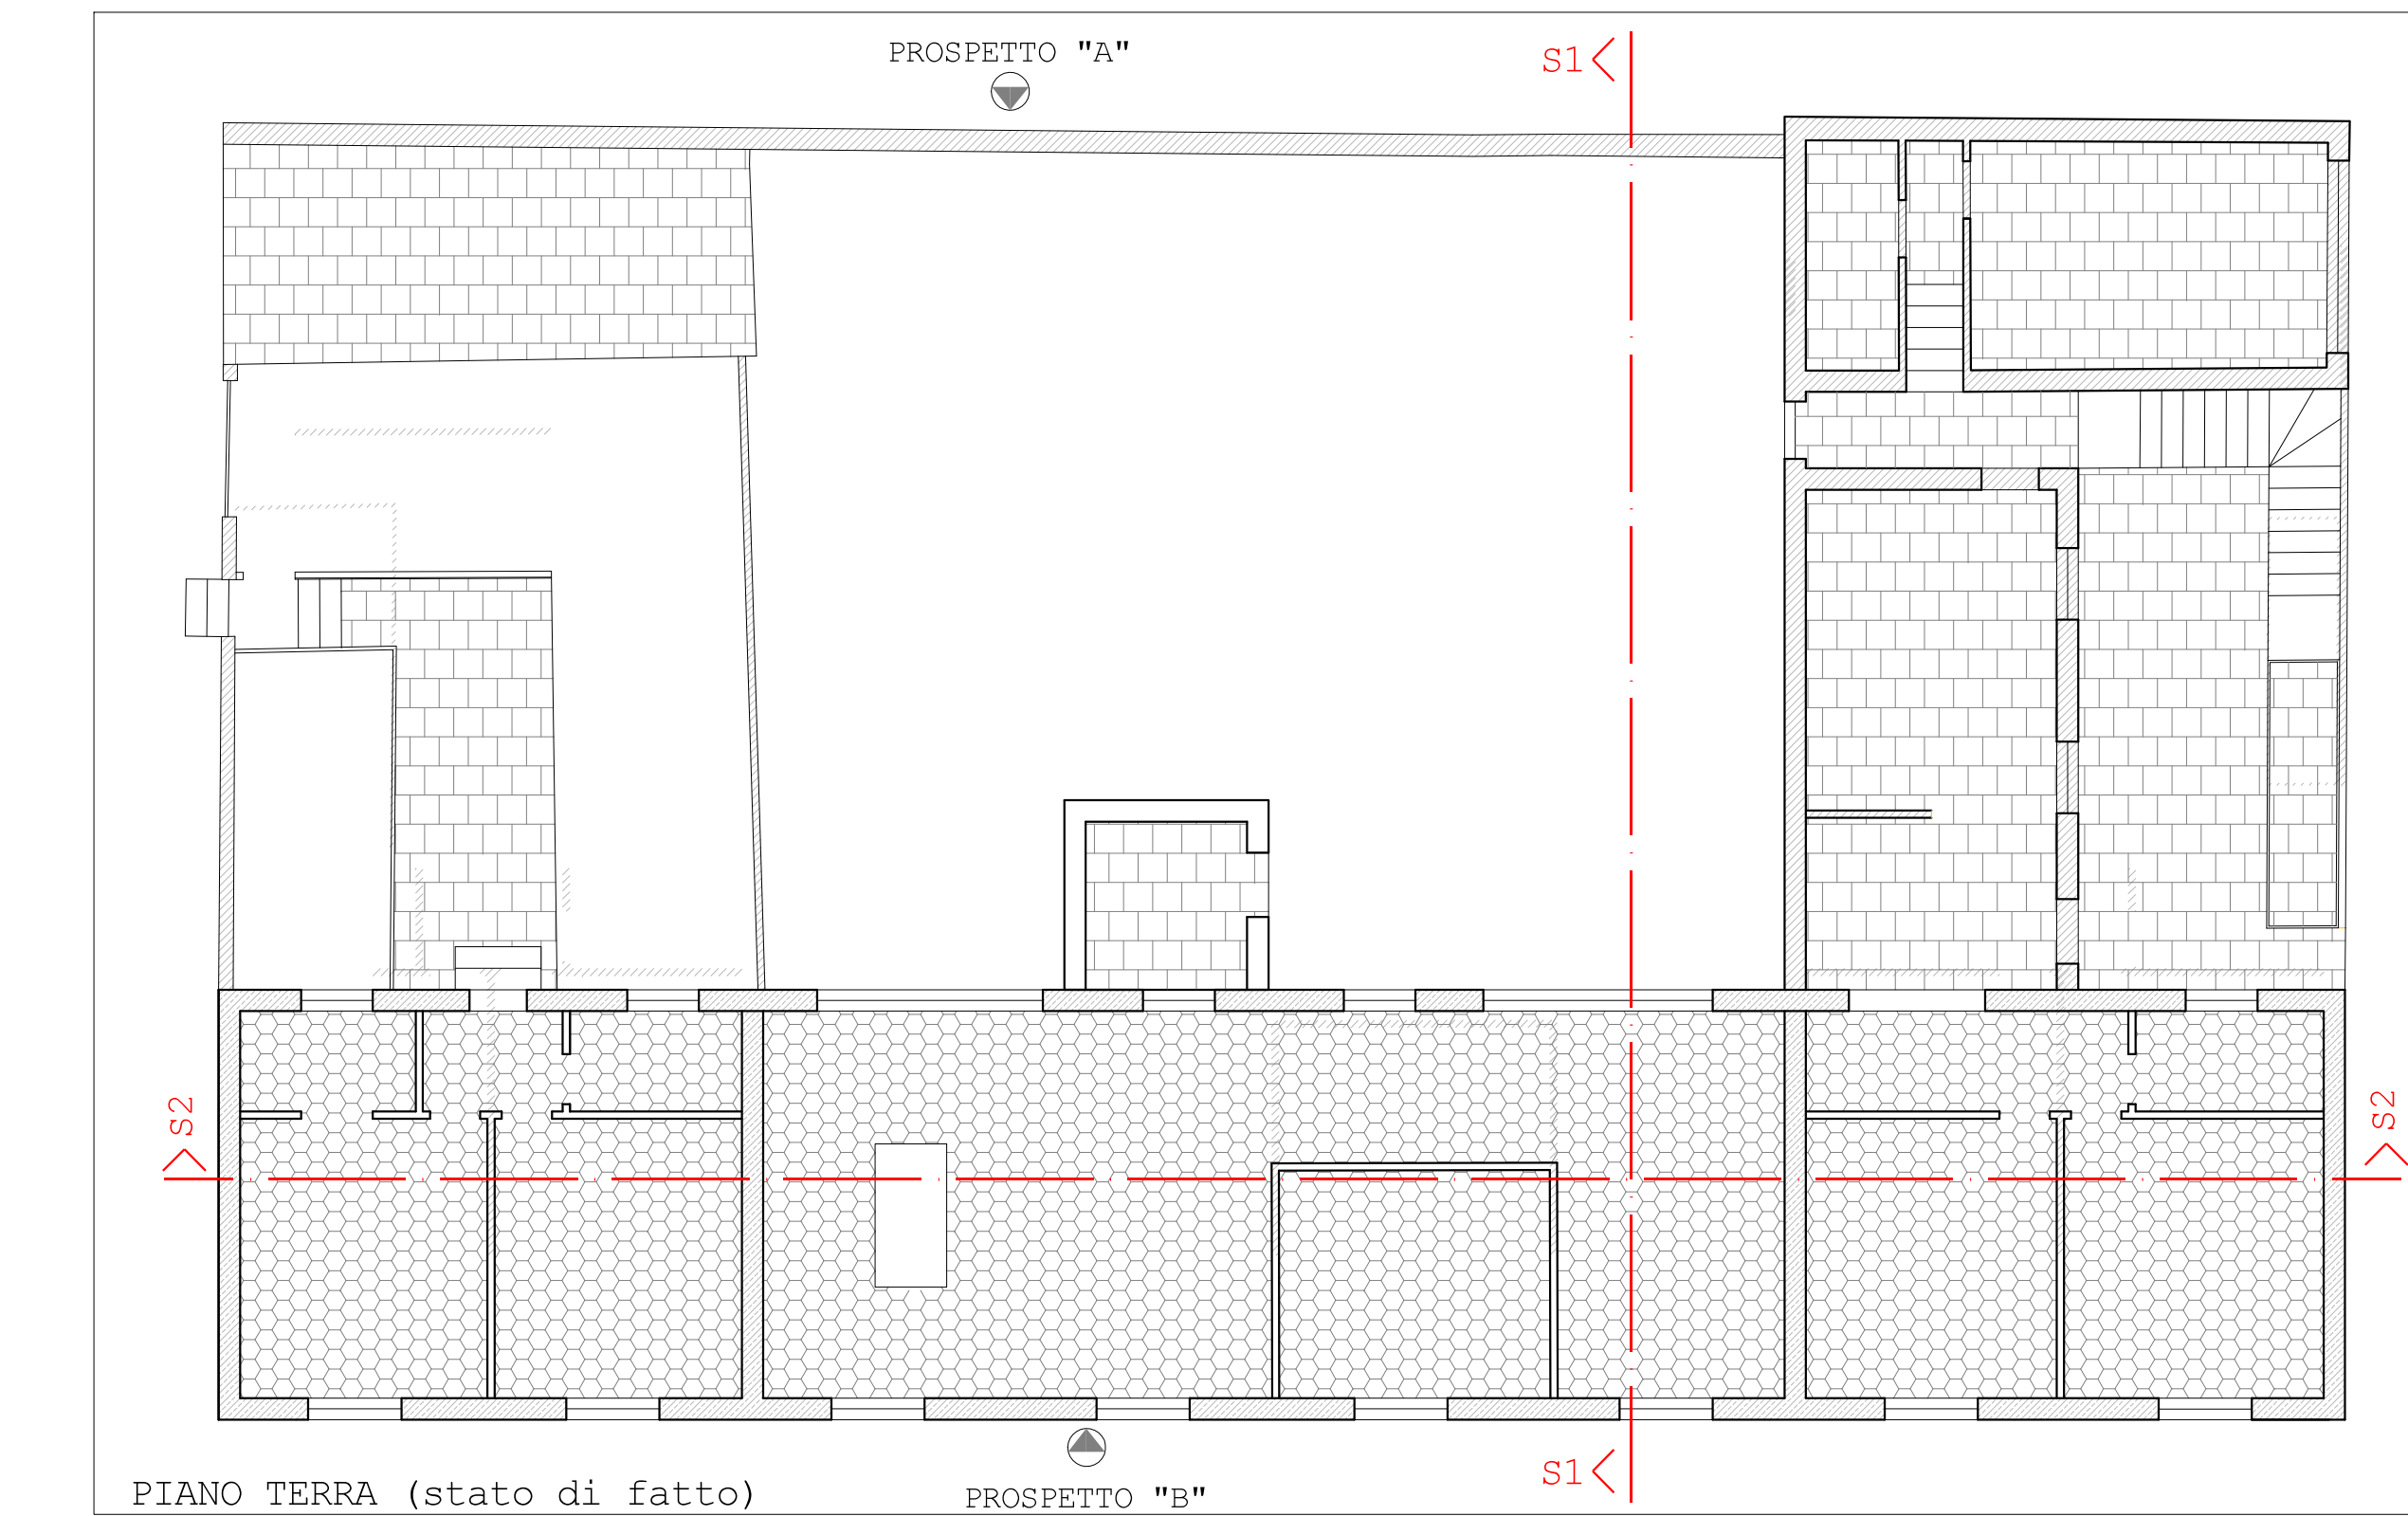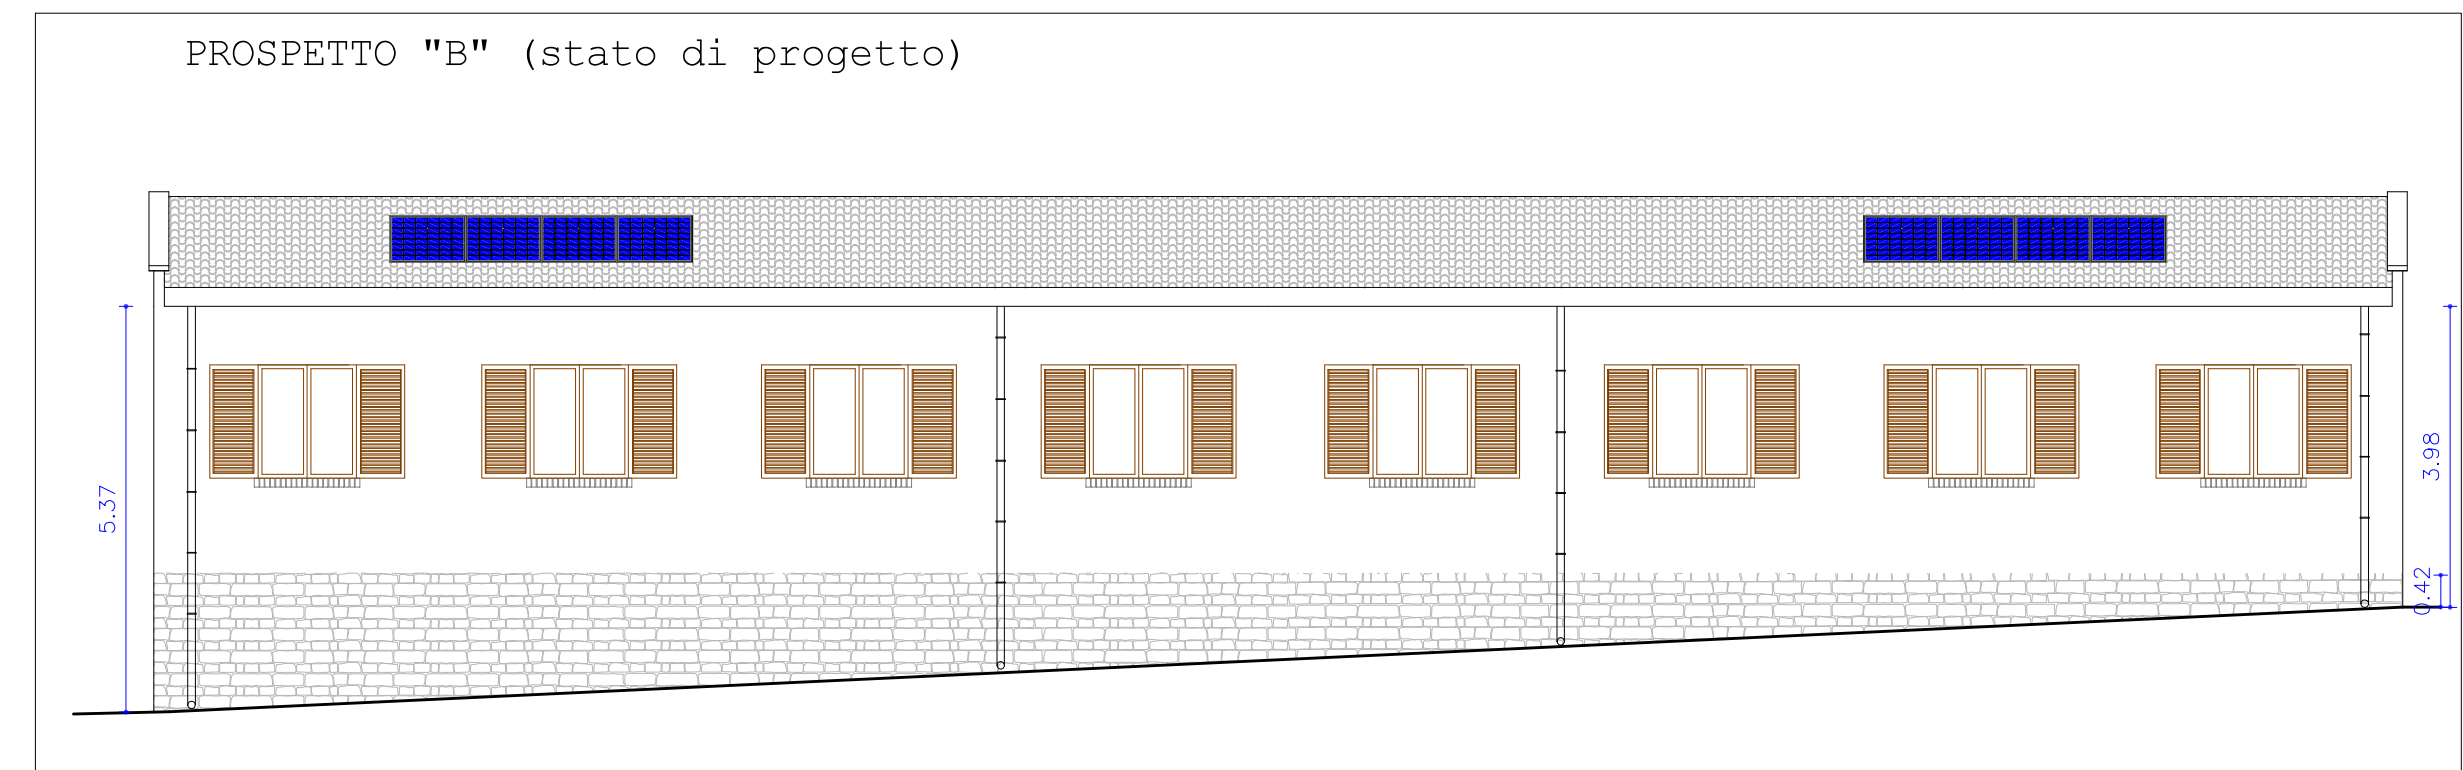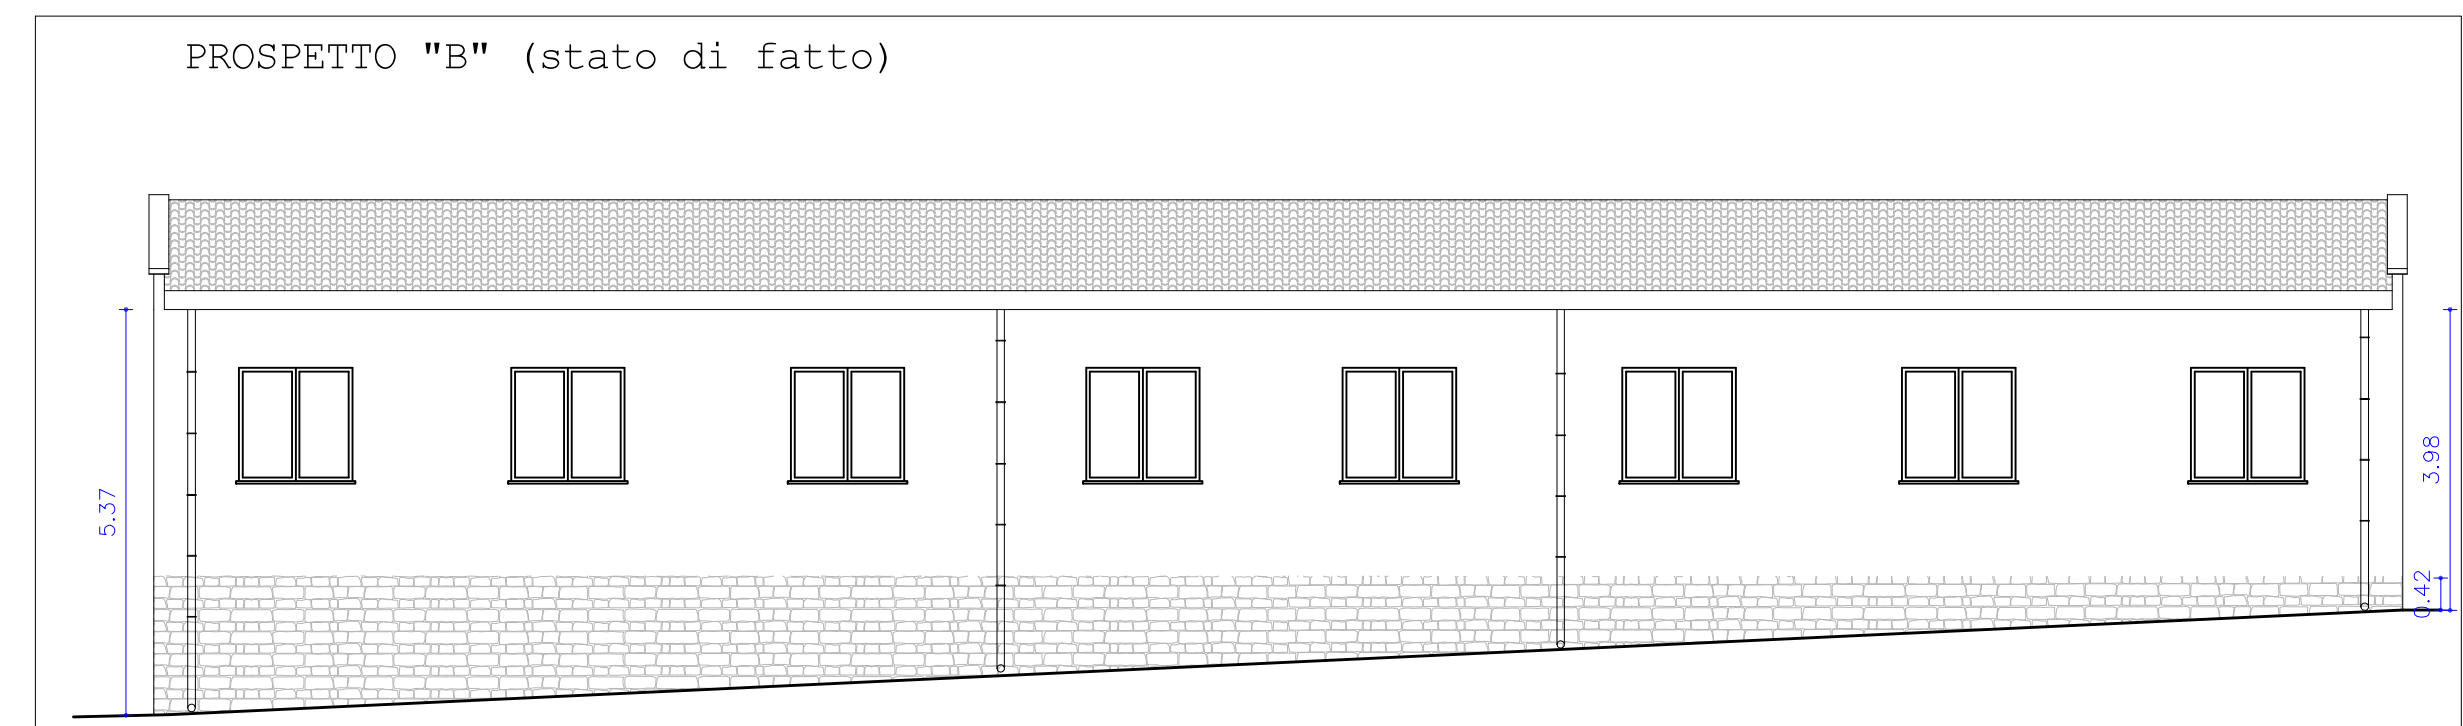

- [illegible]