



Edificio 1028

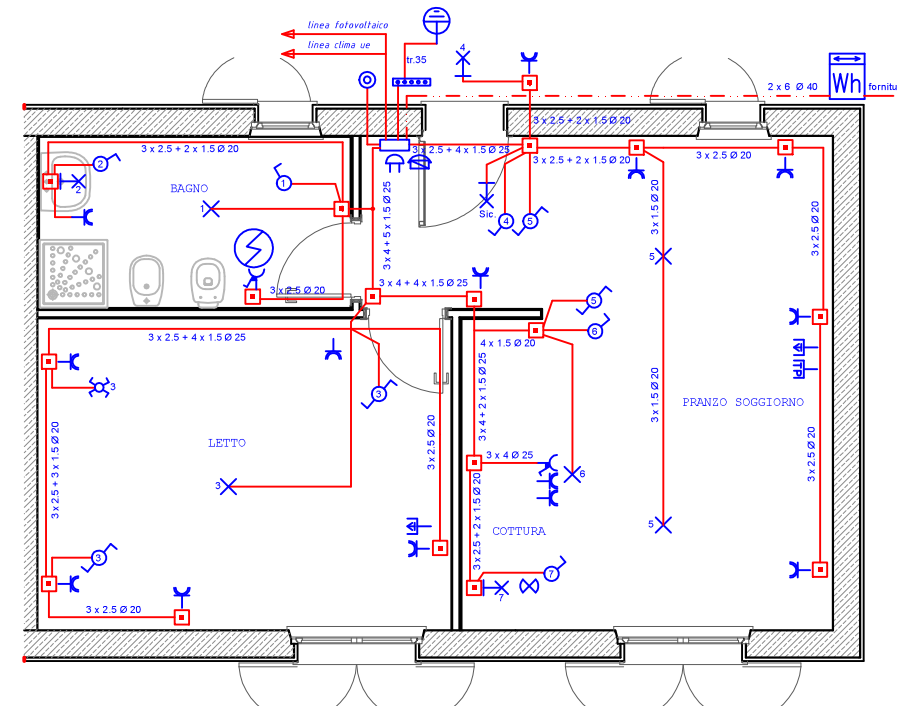


MTD luci
MTD FM
MTD clima

Edificio 1014

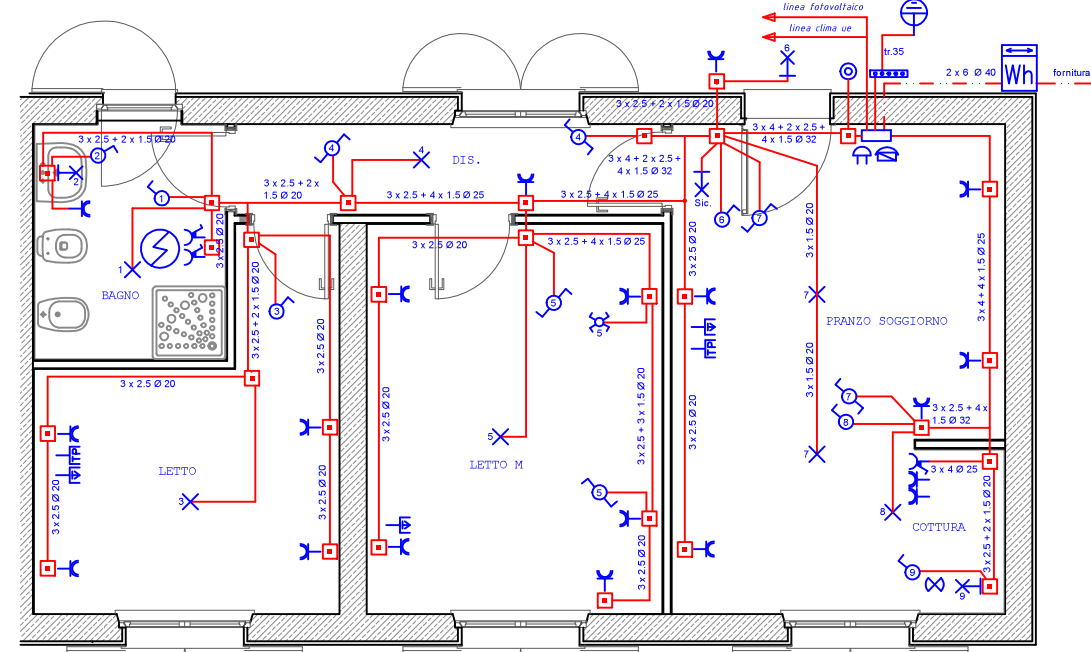


MTD luci
MTD FM giorno
MTD FM notte
MTD clima

Edifici 987, 1011, 1056, 1073

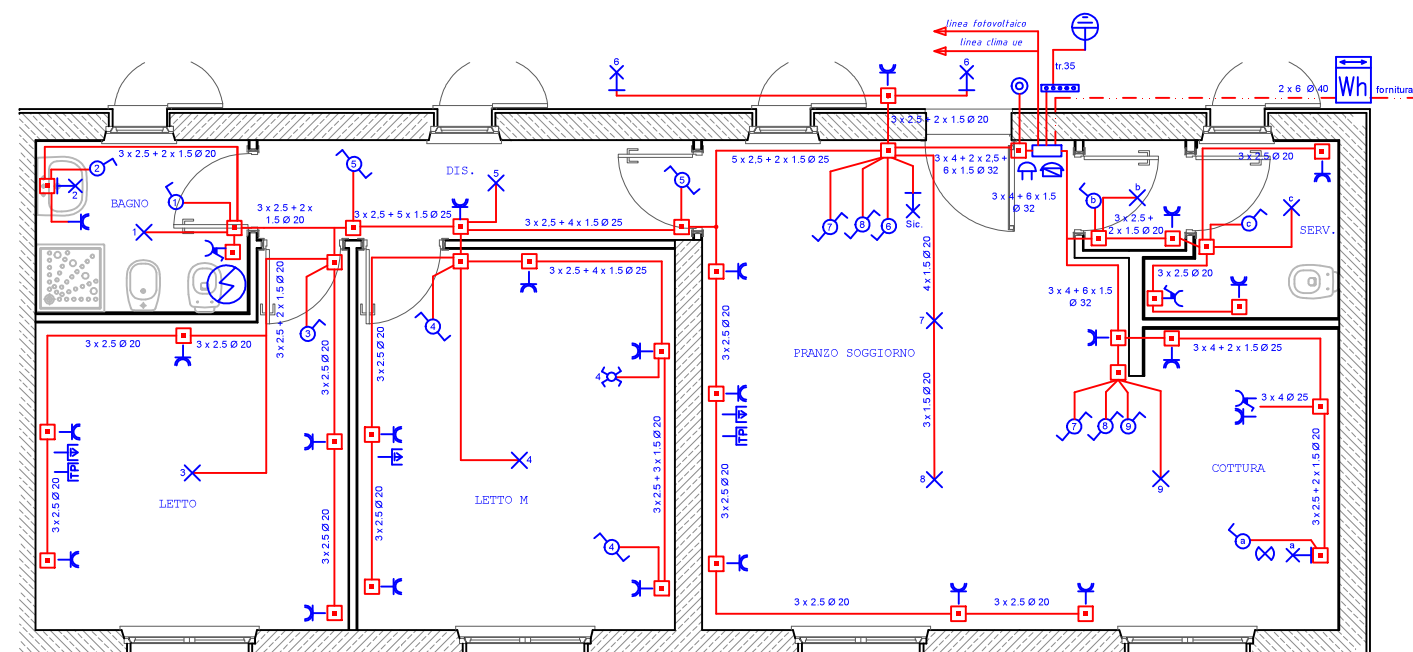


MTD luci giorno
MTD luci notte
MTD FM giorno
MTD FM notte
MTD clima

Edificio 1002

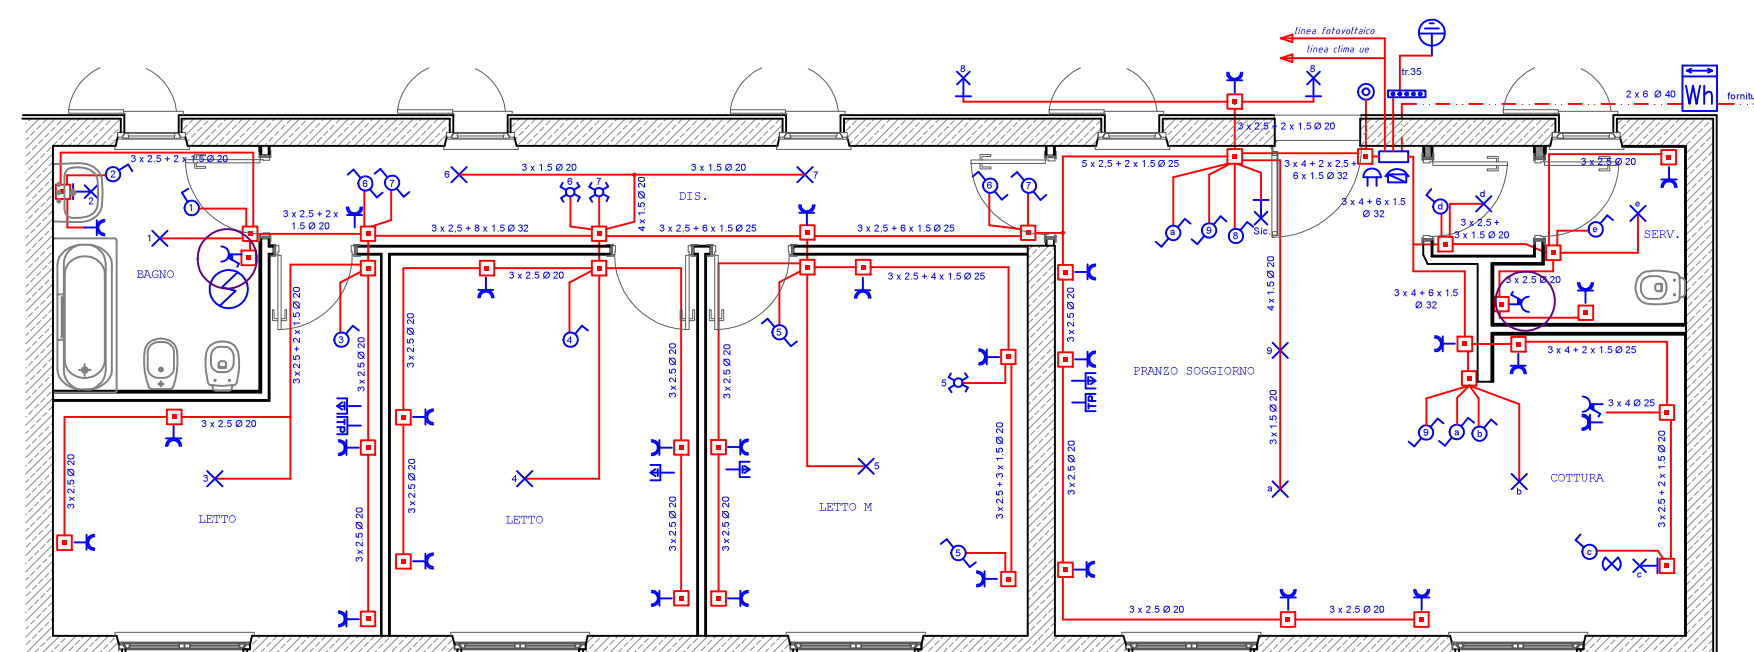


MTD luci giorno
MTD luci notte
MTD FM giorno
MTD FM notte
MTD clima


SEGNI GRAFICI CEI

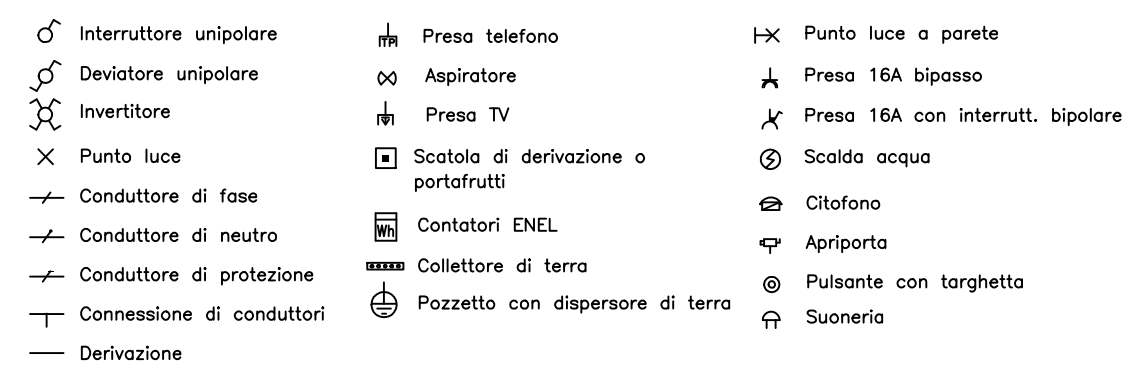


TIPOLOGIA UNIFILARE

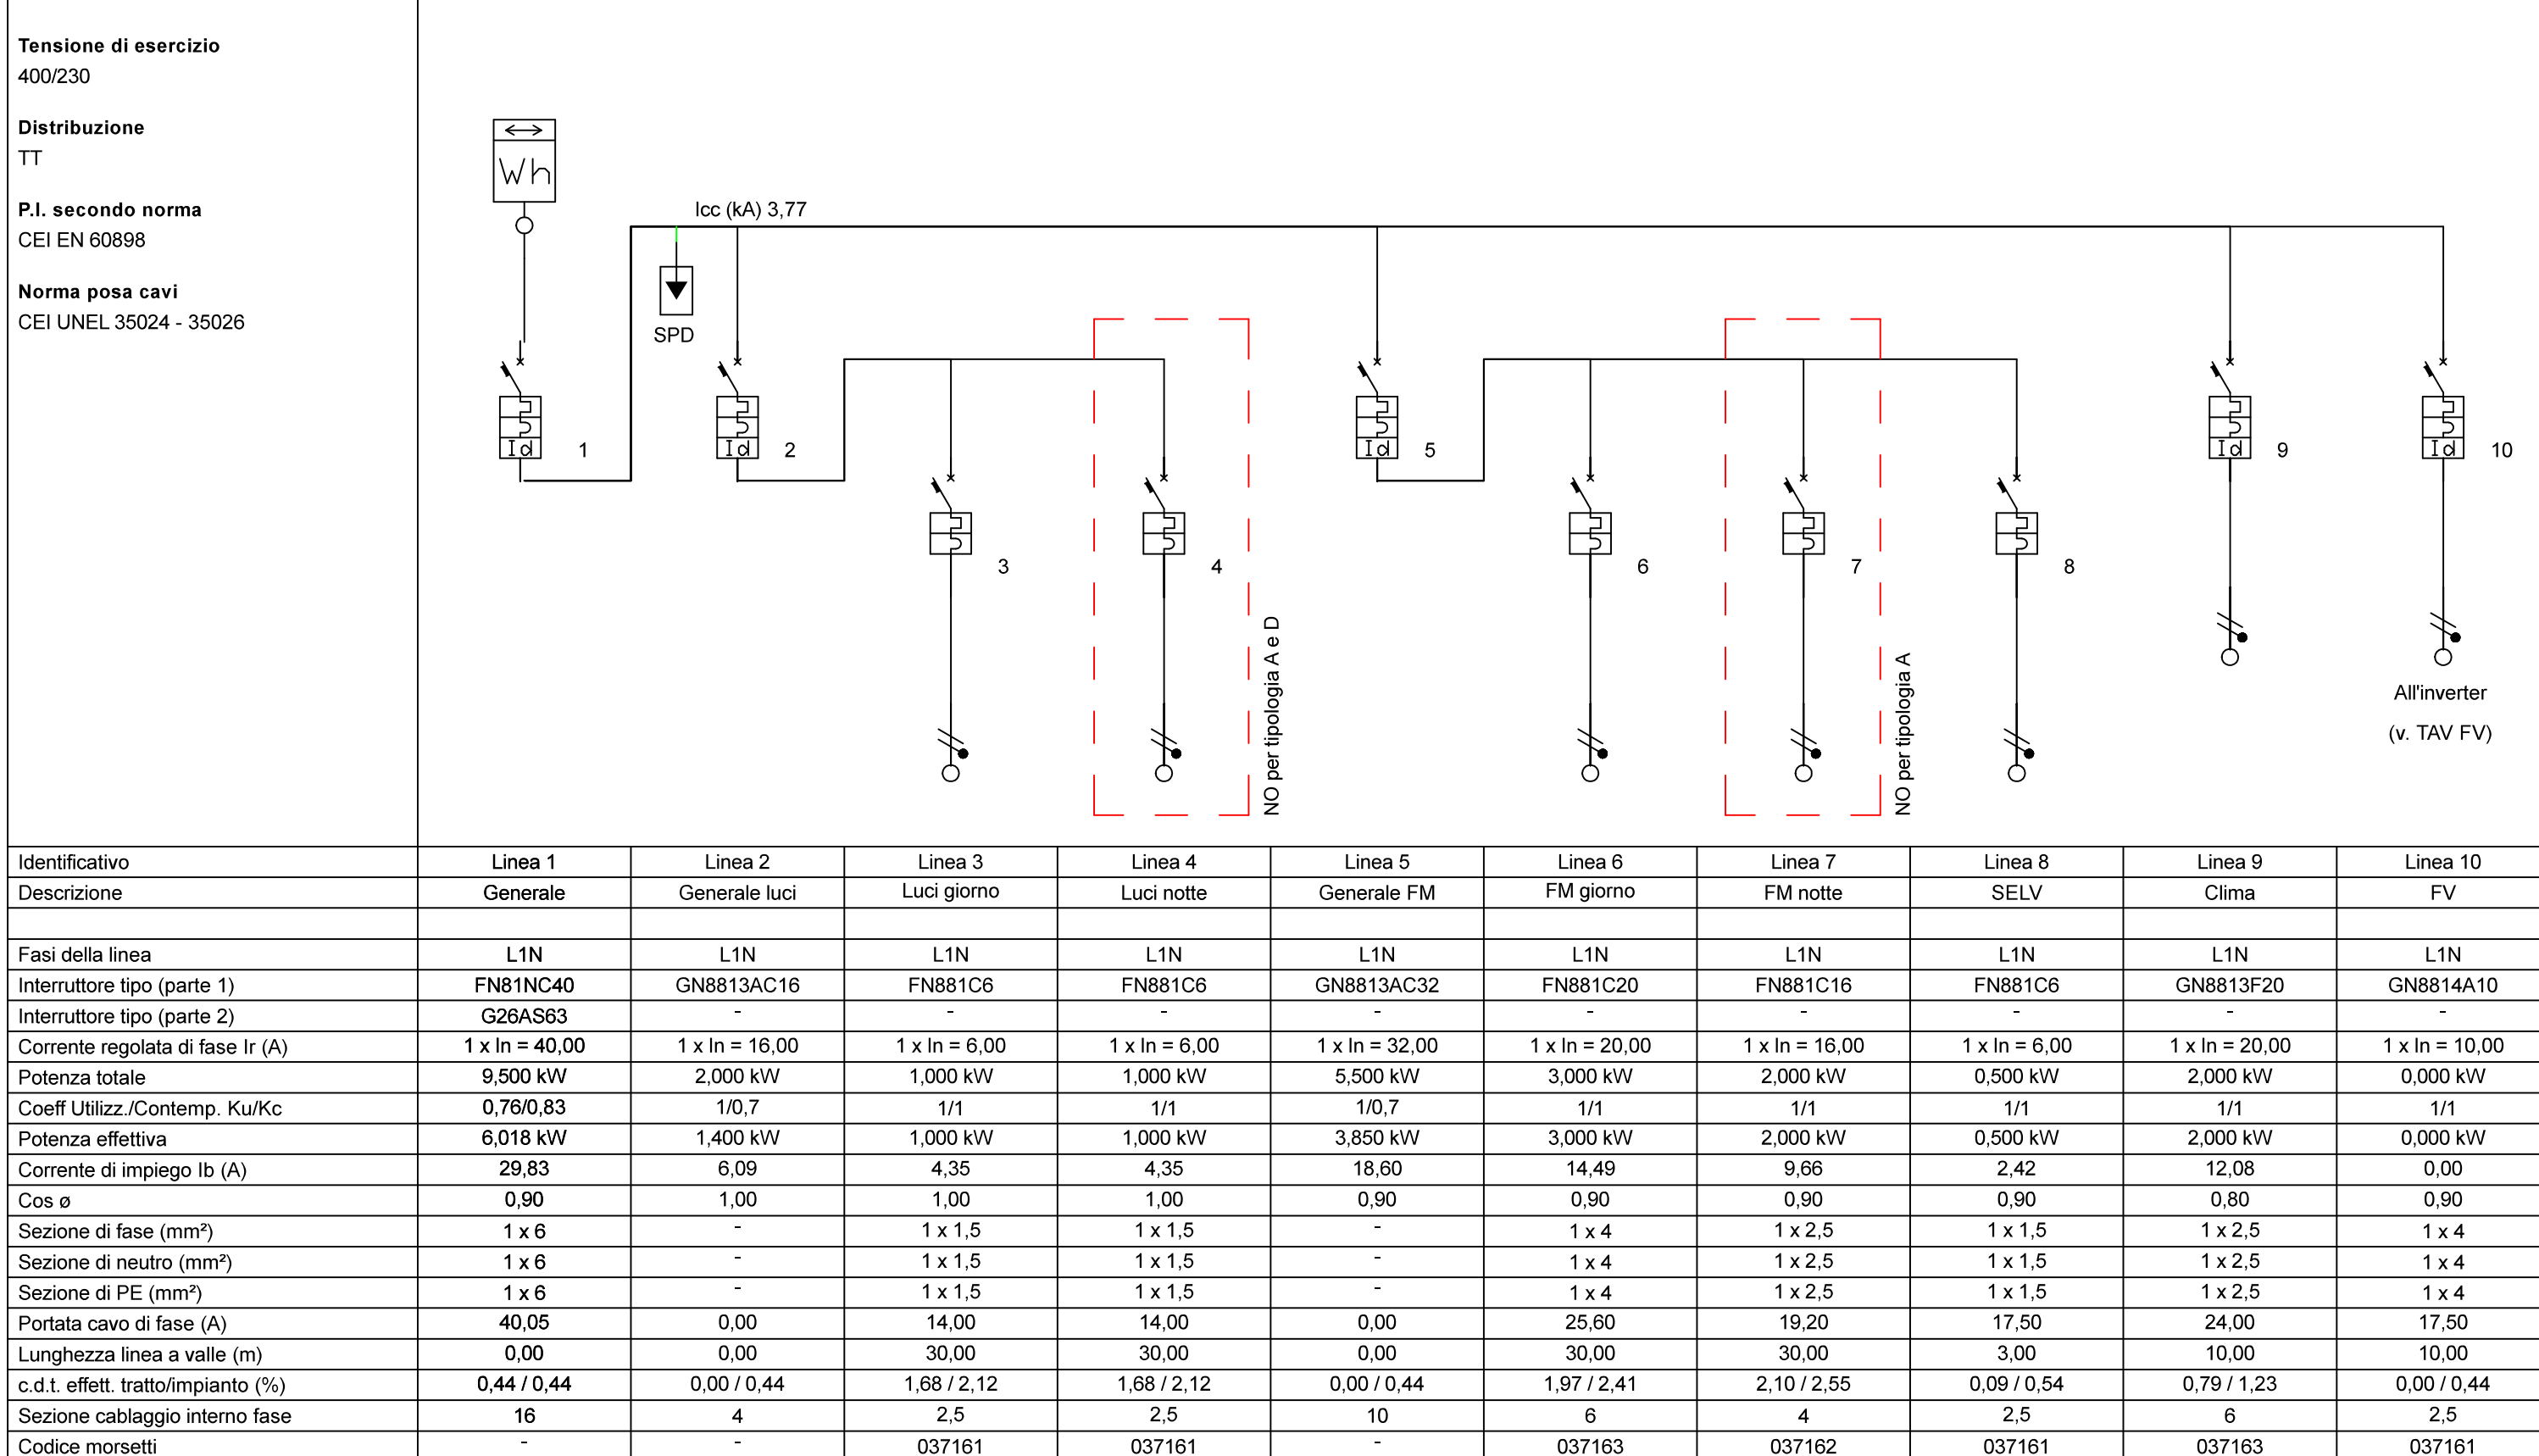


QUOTE INSTALLATIVE DI PRESE A SPINA E APPARECCHI DI COMANDO

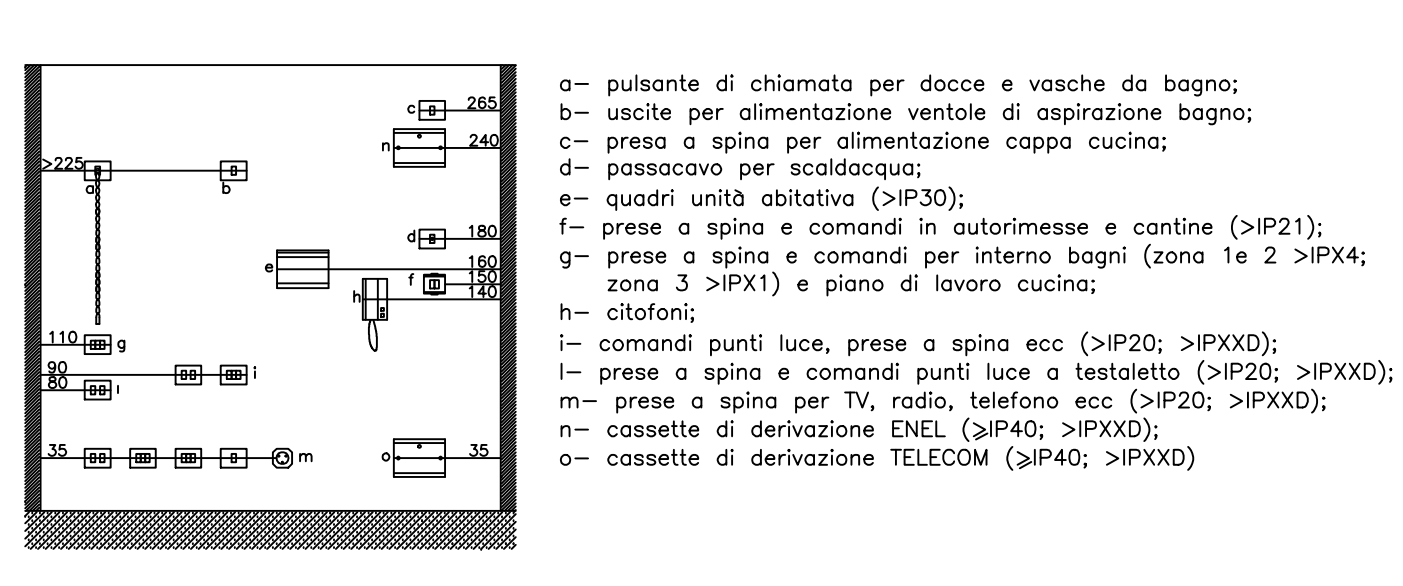


PRESCRIZIONI DI SICUREZZA PER IL LOCALE BAGNO-DOCCIA

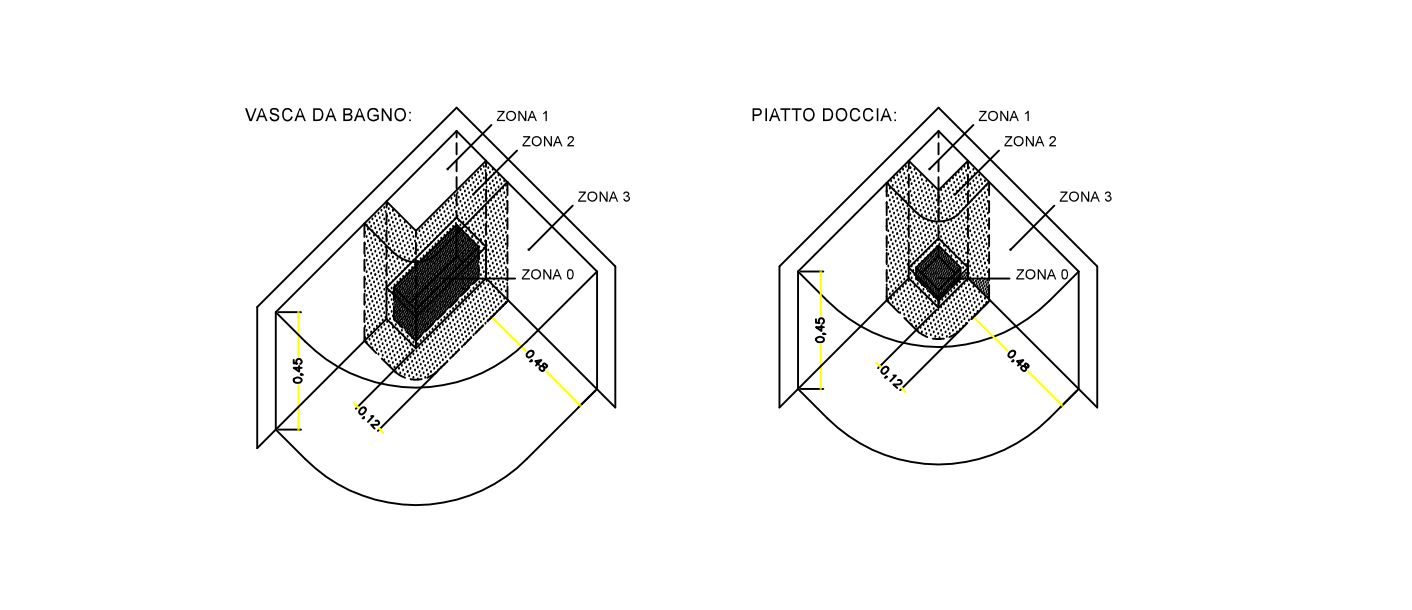


TUBAZIONI INTERNE DI DISTRIBUZIONE

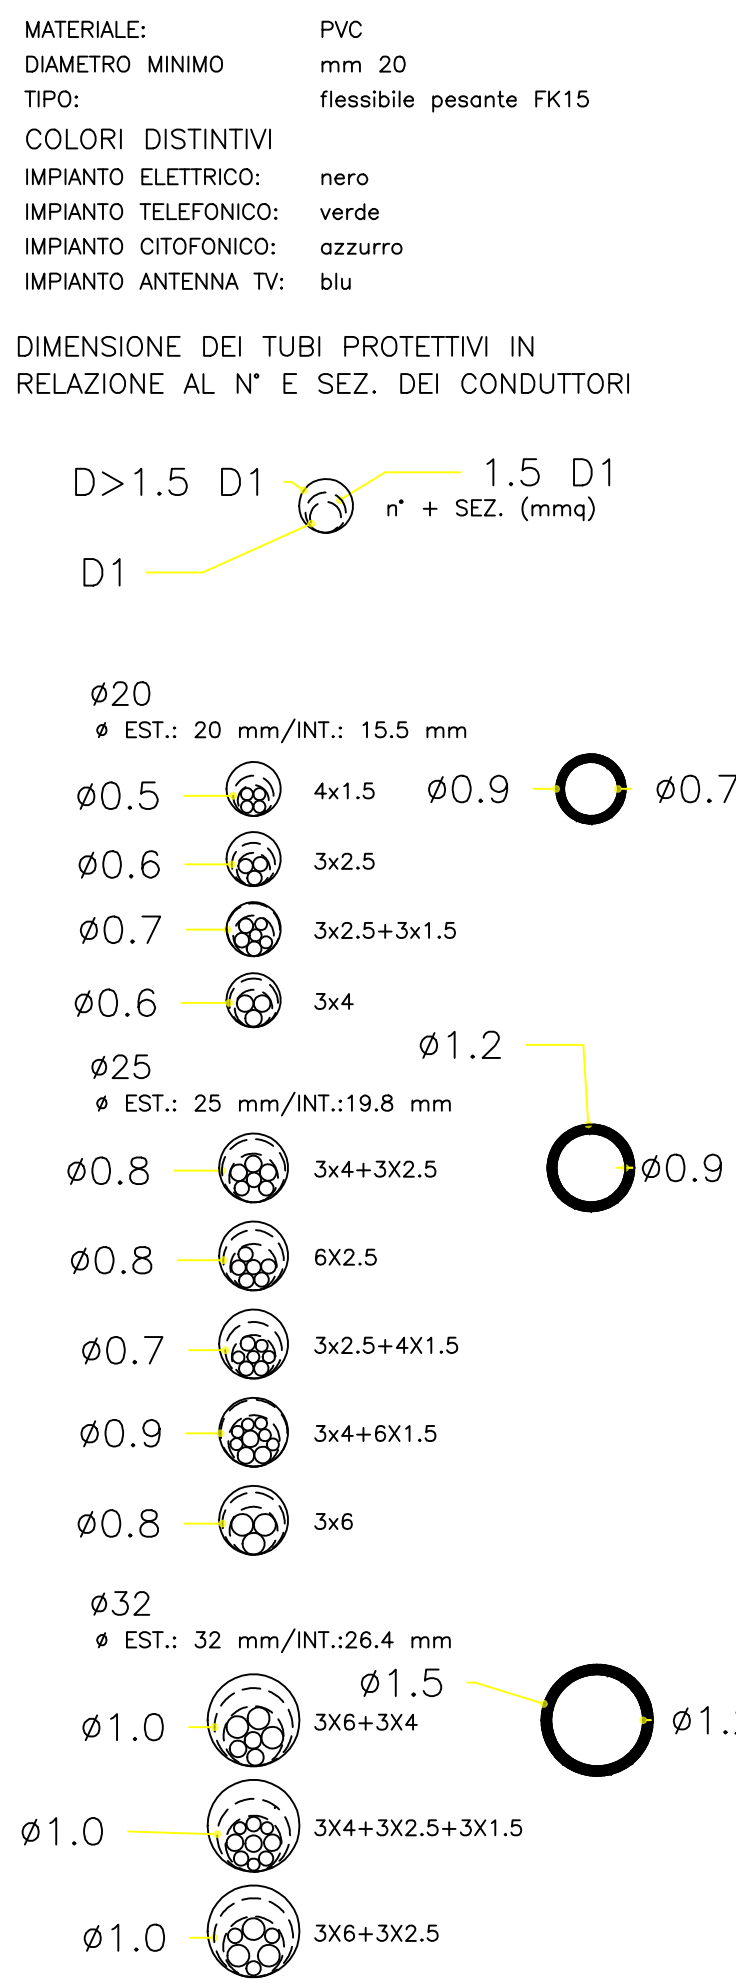

CAVI UNIPOLARI FS17

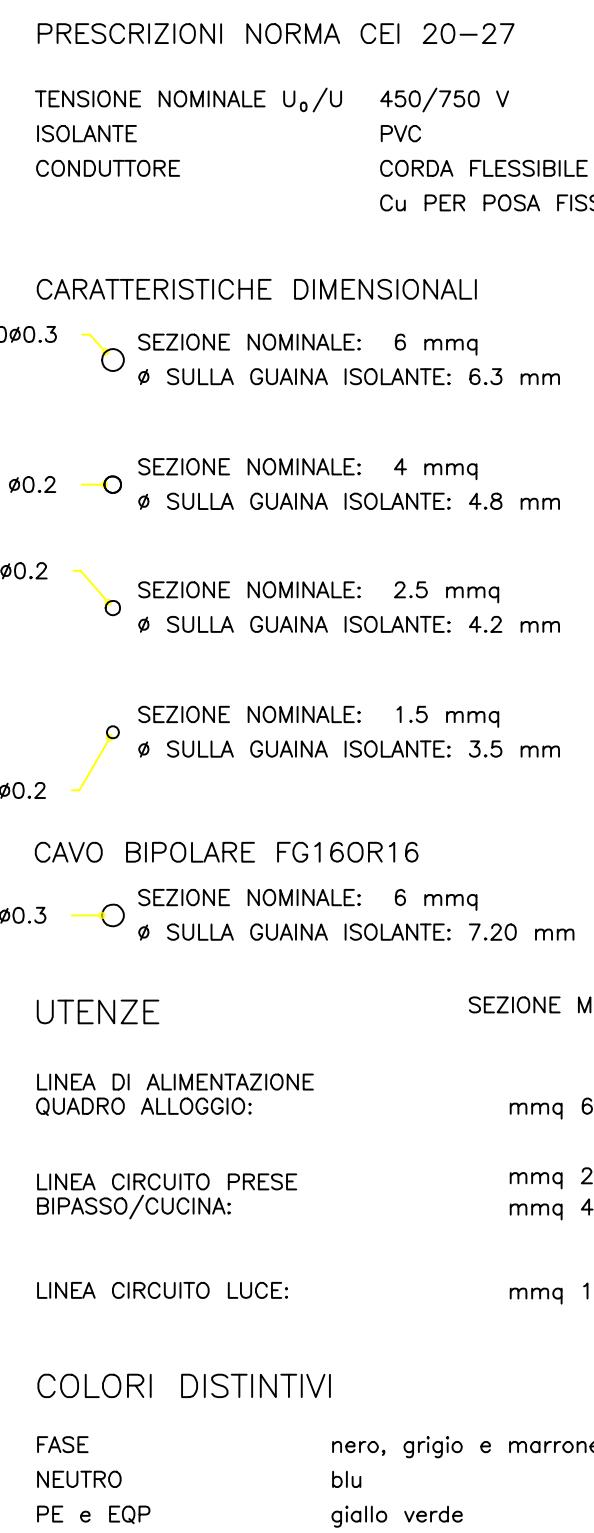

IMPIANTO DI TERRA

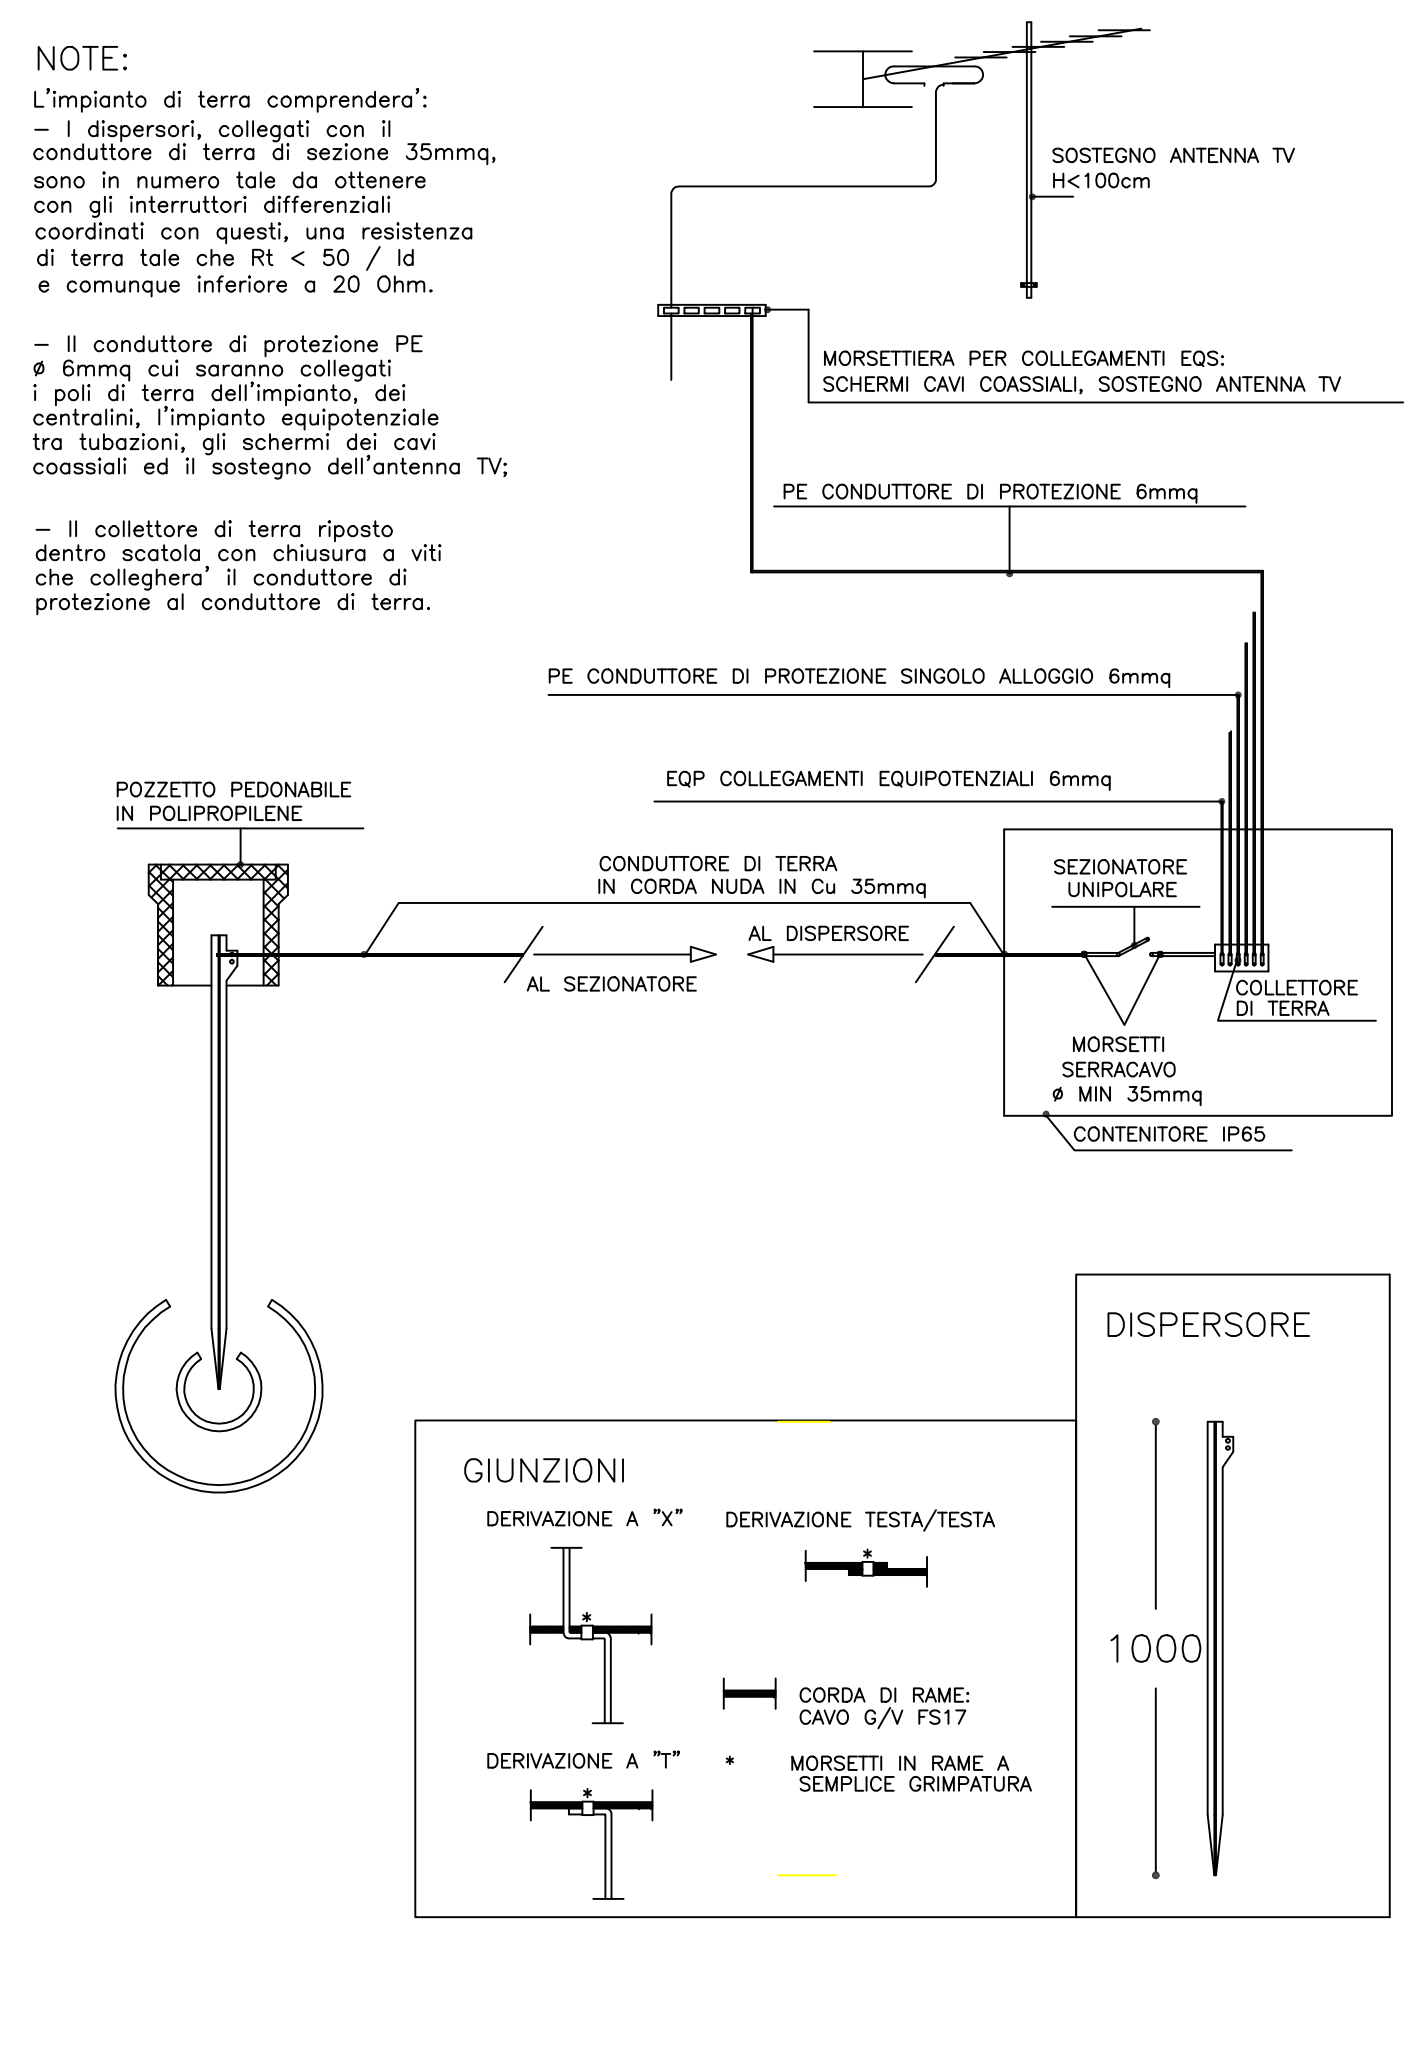

FG7R FG7OR -> FG16R16 FG16OR16 (con guaina)

N07V-K -> FS17 (senza guaina)