

COMUNE DI ARBOREA  
PROVINCIA DI ORISTANO

**OGGETTO:**  
ISTANZA PER  
L'AMPLIAMENTO  
DELLA CONCESSIONE  
DEL  
COMPENDIO ITTICO  
S'ENA ARRUBIA

**RICHIEDENTI:**  
SOCIETA'  
COOPERATIVA  
PESCATORI  
SANT'ANDREA A R.L.

**TECNICI INCARICATI:**  
ARCH. FEDERICA PINNA  
ING. RICCARDO MELI


Firma del richiedente

Firma dei tecnici




ELABORATO: 01.P  
Stralcio planimetrico C.T.R.  
Compendio ittico  
S'Ena Arrubia


SCALA:  
1:1000

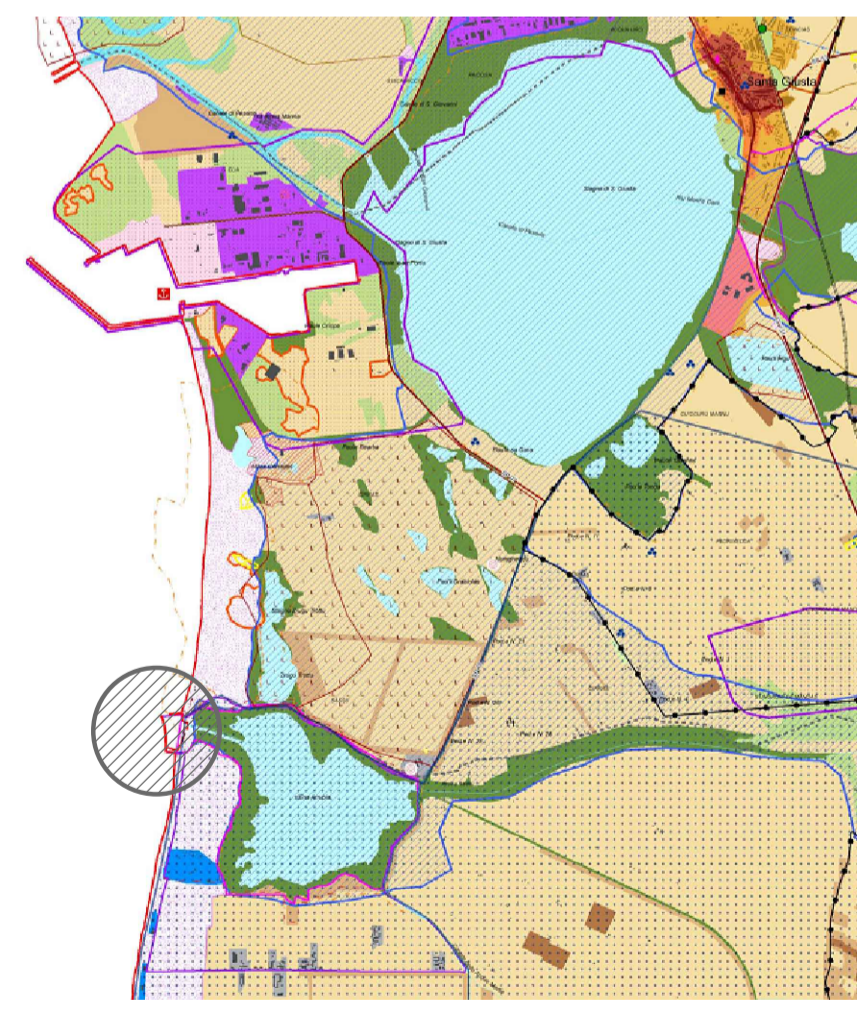

Stralcio P.P.R. con individuata  
l'area di interesse

*Adriano Pina*  
SOC. COOP. PESCATORI  
SANT'ANDREA a r.l.  
Via E. Filii, 9 - Marrubiu (Or)  
C.F./P. Iva 00042100958

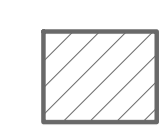 **ZONA DEMANIALE 631,29 MQ.**  
92; 4408986.35; 1461820.74  
93; 4408977.92; 1461821.49  
88; 4408967.72; 1461766.16  
94; 4408974.21; 1461764.01  
89; 4408980.70; 1461761.87

 **SPECCHIO ACQUEO. 49.415,94 MQ**  
85; 4408970.61; 1461656.88;  
6; 4408977.29; 1461731.31;  
89; 4408980.70; 1461761.87;  
36; 4408809.11; 1461771.21;  
44; 4408641.80; 1461724.37;  
45; 4408648.35; 1461668.66;  
46; 4408651.92; 1461643.93;  
50; 4408668.22; 1461628.82;  
65; 4408838.82; 1461618.07;  
72; 4408904.13; 1461607.30;  
82; 4408950.46; 1461589.55;  
83; 4408961.49; 1461581.64;

