FINE INTERVENTO
PK 5+416.71

TRATTO OPZIONALE AL CONTRATTO
PK 5+025 - 5+416.71

CONFLUENZA
(inizio tratto rivestito in cls)

PK 5+025

Canale Acque Alte

Rio Mogoro

AREA DI
ACCANTIERAMENTO 2

URAS

Rio Mogoro

PONTE PROVINCIALE SP 47

ATTENZIONE USCITA AUTOMEZZI

ATTENZIONE USCITA AUTOMEZZI

ATTENZIONE USCITA AUTOMEZZI

AREA DI OCCUPAZIONE TEMPORANEA IN MANCANZA DI STRADA DI SERVIZIO

AREA DI
ACCANTIERAMENTO 1

Rio Mogoro

INIZIO INTERVENTO
PK 0+000

COMUNE DI
SAN NICOLO' D'ARCIDANO

COMUNE DI
URAS


COMUNE DI
URAS

PONTE COMUNALE


COMUNE
MOGORO

PONTE FERROVIARIO


INGRANDIMENTO AREA DI ACCANTIERAMENTO 1 – Scala 1:1000

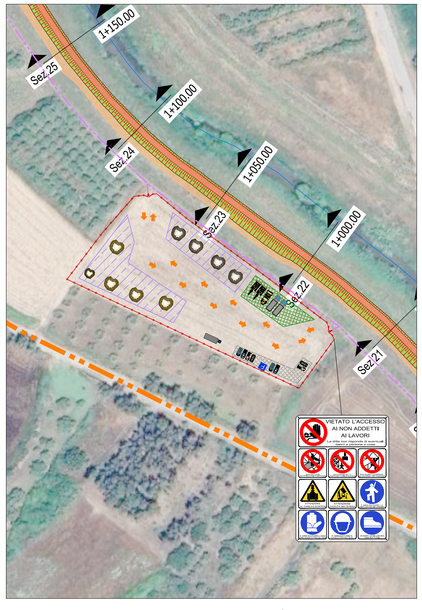

INGRANDIMENTO AREA DI ACCANTIERAMENTO 2 – Scala 1:1000

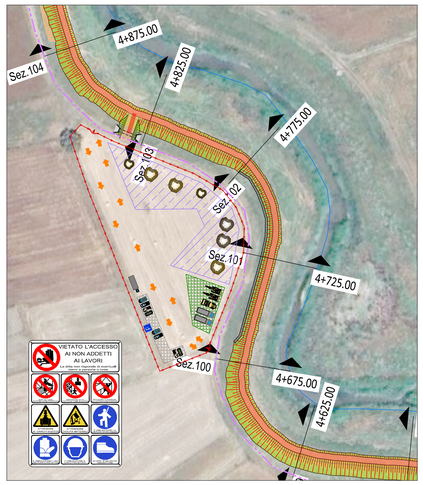

AREA DI OCCUPAZIONE TEMPORANEA – SCALA 1:1000

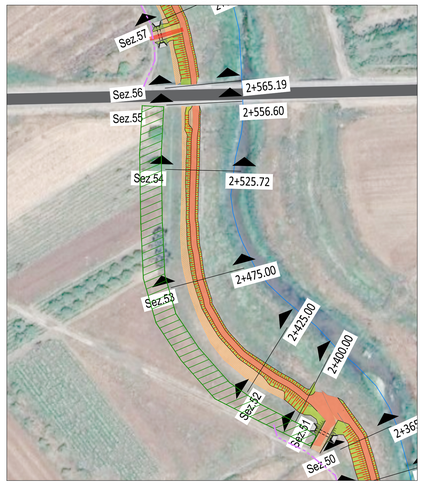

Legenda

- Viabilità pubblica di accesso all'area di cantiere
- Utilizzo strada bianca di servizio
- Recinzione recinzione con rete da cantiere in plastica arancione
- Cancello di accesso area di cantiere
- Viabilità interna area di cantiere
- Box di cantiere uso ufficio e primo soccorso
- WC chimico
- Parcheggio auto personale addetto ai lavori
- Ricovero mezzi di cantiere
- Area di stoccaggio temporaneo delle terre di scavo e dei materiali necessari per la realizzazione dell'intervento
- Reticolo idrografico
- Limiti comunali
- Strade e ferrovie
- Progetto

NB: L'intervento verrà realizzato a tratti planimetrici non superiori di 200 m per sicurezza idraulica.

ambiente risorse territorio

Malcotti
Roberto
27.06.2025
15:02:55
GMT+01:00

Regione Autonoma della Sardegna
Assessorato dei Lavori Pubblici
Servizio del Genio civile di Oristano

Responsabile di Progetto (RUP): Ing. Stefano Piga

Servizio tecnico per la progettazione e coordinamento sicurezza in fase di progettazione dei lavori di regolarizzazione e adeguamento delle arginature del rio Mogoro nel tratto intermedio (tra il ponte ferroviario e la confluenza con il canale Acque Alte) per il conseguimento della percorribilità sul coronamento - Argine sinistro, con opzione ai sensi dell'art.120 comma 1 lett. a) del D.Lgs. n. 36/2023 di estensione del servizio per la Direzione Lavori e CSE dell'intervento - (Servizio di piena 2022)

CIG: A03DE7C075 - CUP: E54D22004370003

Progetto Esecutivo

ELABORATO 9.2

Layout di cantiere

Scala 1:5000

approvato	Ing. Ivo Fresia
verificato	Ing. Roberto Malcotti
elaborato	Geom. Michele Spotti

1	MS	RM	FR		Giugno 2025
0	MS	RM	FR		Aprile 2025
rev.		ispt.			data

codice elaborato 1061-03-09-0019-01

01PQ-Mod07
Rev. 1
Data emissione: 02.2018

www.artambiente.it