




PLANIMETRIA PIANO PRIMO - Scala 1:100

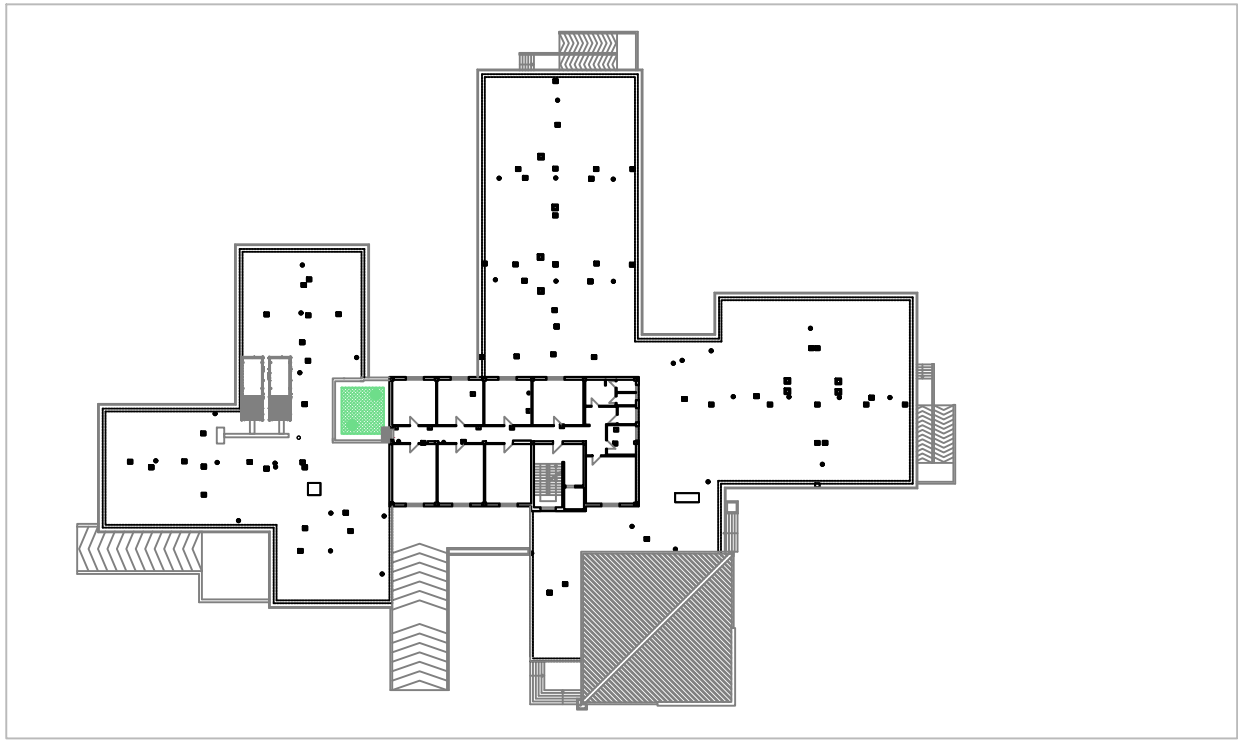

Inquadramento piano terra e piano primo - Scala 1:800

LEGENDA SIMBOLI ELETTRICI E PUNTI LUCE - Stato di Fatto	
SIMBOLO	DESCRIZIONE
	QUADRO ELETTRICO GENERALE
	SOTTO QUADRI ELETTRICI GENERALI AMBIENTI - Sigla: "SGG- XXX"
	QUADRI ELETTRICI DI ZONA - Sigla: "QZ - nome ambiente"
	INTERRUTTORE UNIPOLARE
	LAMPADA FLUORESCENTE 4X18W
	LAMPADA FLUORESCENTE 1X36W
	LAMPADA FLUORESCENTE 2X36W
	PRESA DI CORRENTE 10/16 A BIPASSO
	PRESA DI CORRENTE 10/16 A TIPO P30
	CASSETTA DI DERIVAZIONE

AGENZIA SARDA PER LE POLITICHE ATTIVE DEL LAVORO

PIANO NAZIONALE DI RIPRESA E RESILIENZA (PNRR)
MISSIONE M5 - COMPONENTE 1 (M5C1) - INVESTIMENTO 1.1.
"POTENZIAMENTO DEI CENTRI PER L'IMPIEGO" PIANO DI
POTENZIAMENTO CPI INTERVENTO 3.4.
CUP D84J22000860006

Lavori di riqualificazione e manutenzione straordinaria, nonché di miglioramento dei sistemi impiantistici del fabbricato sede del Centro Polifunzionale Lavoro e Formazione di Sassari

PROGETTO ESECUTIVO

GRUPPO DI PROGETTAZIONE

Mandataria
ing. Giuseppangelo Tore

Mandanti
ing. Giacomo Pinna
ing. Fabrizio Signorile

DIRIGENTE SERVIZIO SICUREZZA DEI LUOGHI DI LAVORO FORNITURE E MANUTENZIONI DI BENI MOBILI E IMMOBILI
Arch. Pietro De Vittorio

RESPONSABILE DEL PROCEDIMENTO
geom. Corrado Masala

A.001.003	Stato di Fatto: Piano Primo Distribuzione punti presa e punti luce esistenti							
	SCALA:							
CONSEGNA								
REVISIONE								
DATA								