



SCHEMI - I.C.T.

SCHEMA A BLOCCHI RETE DATI E FONIA

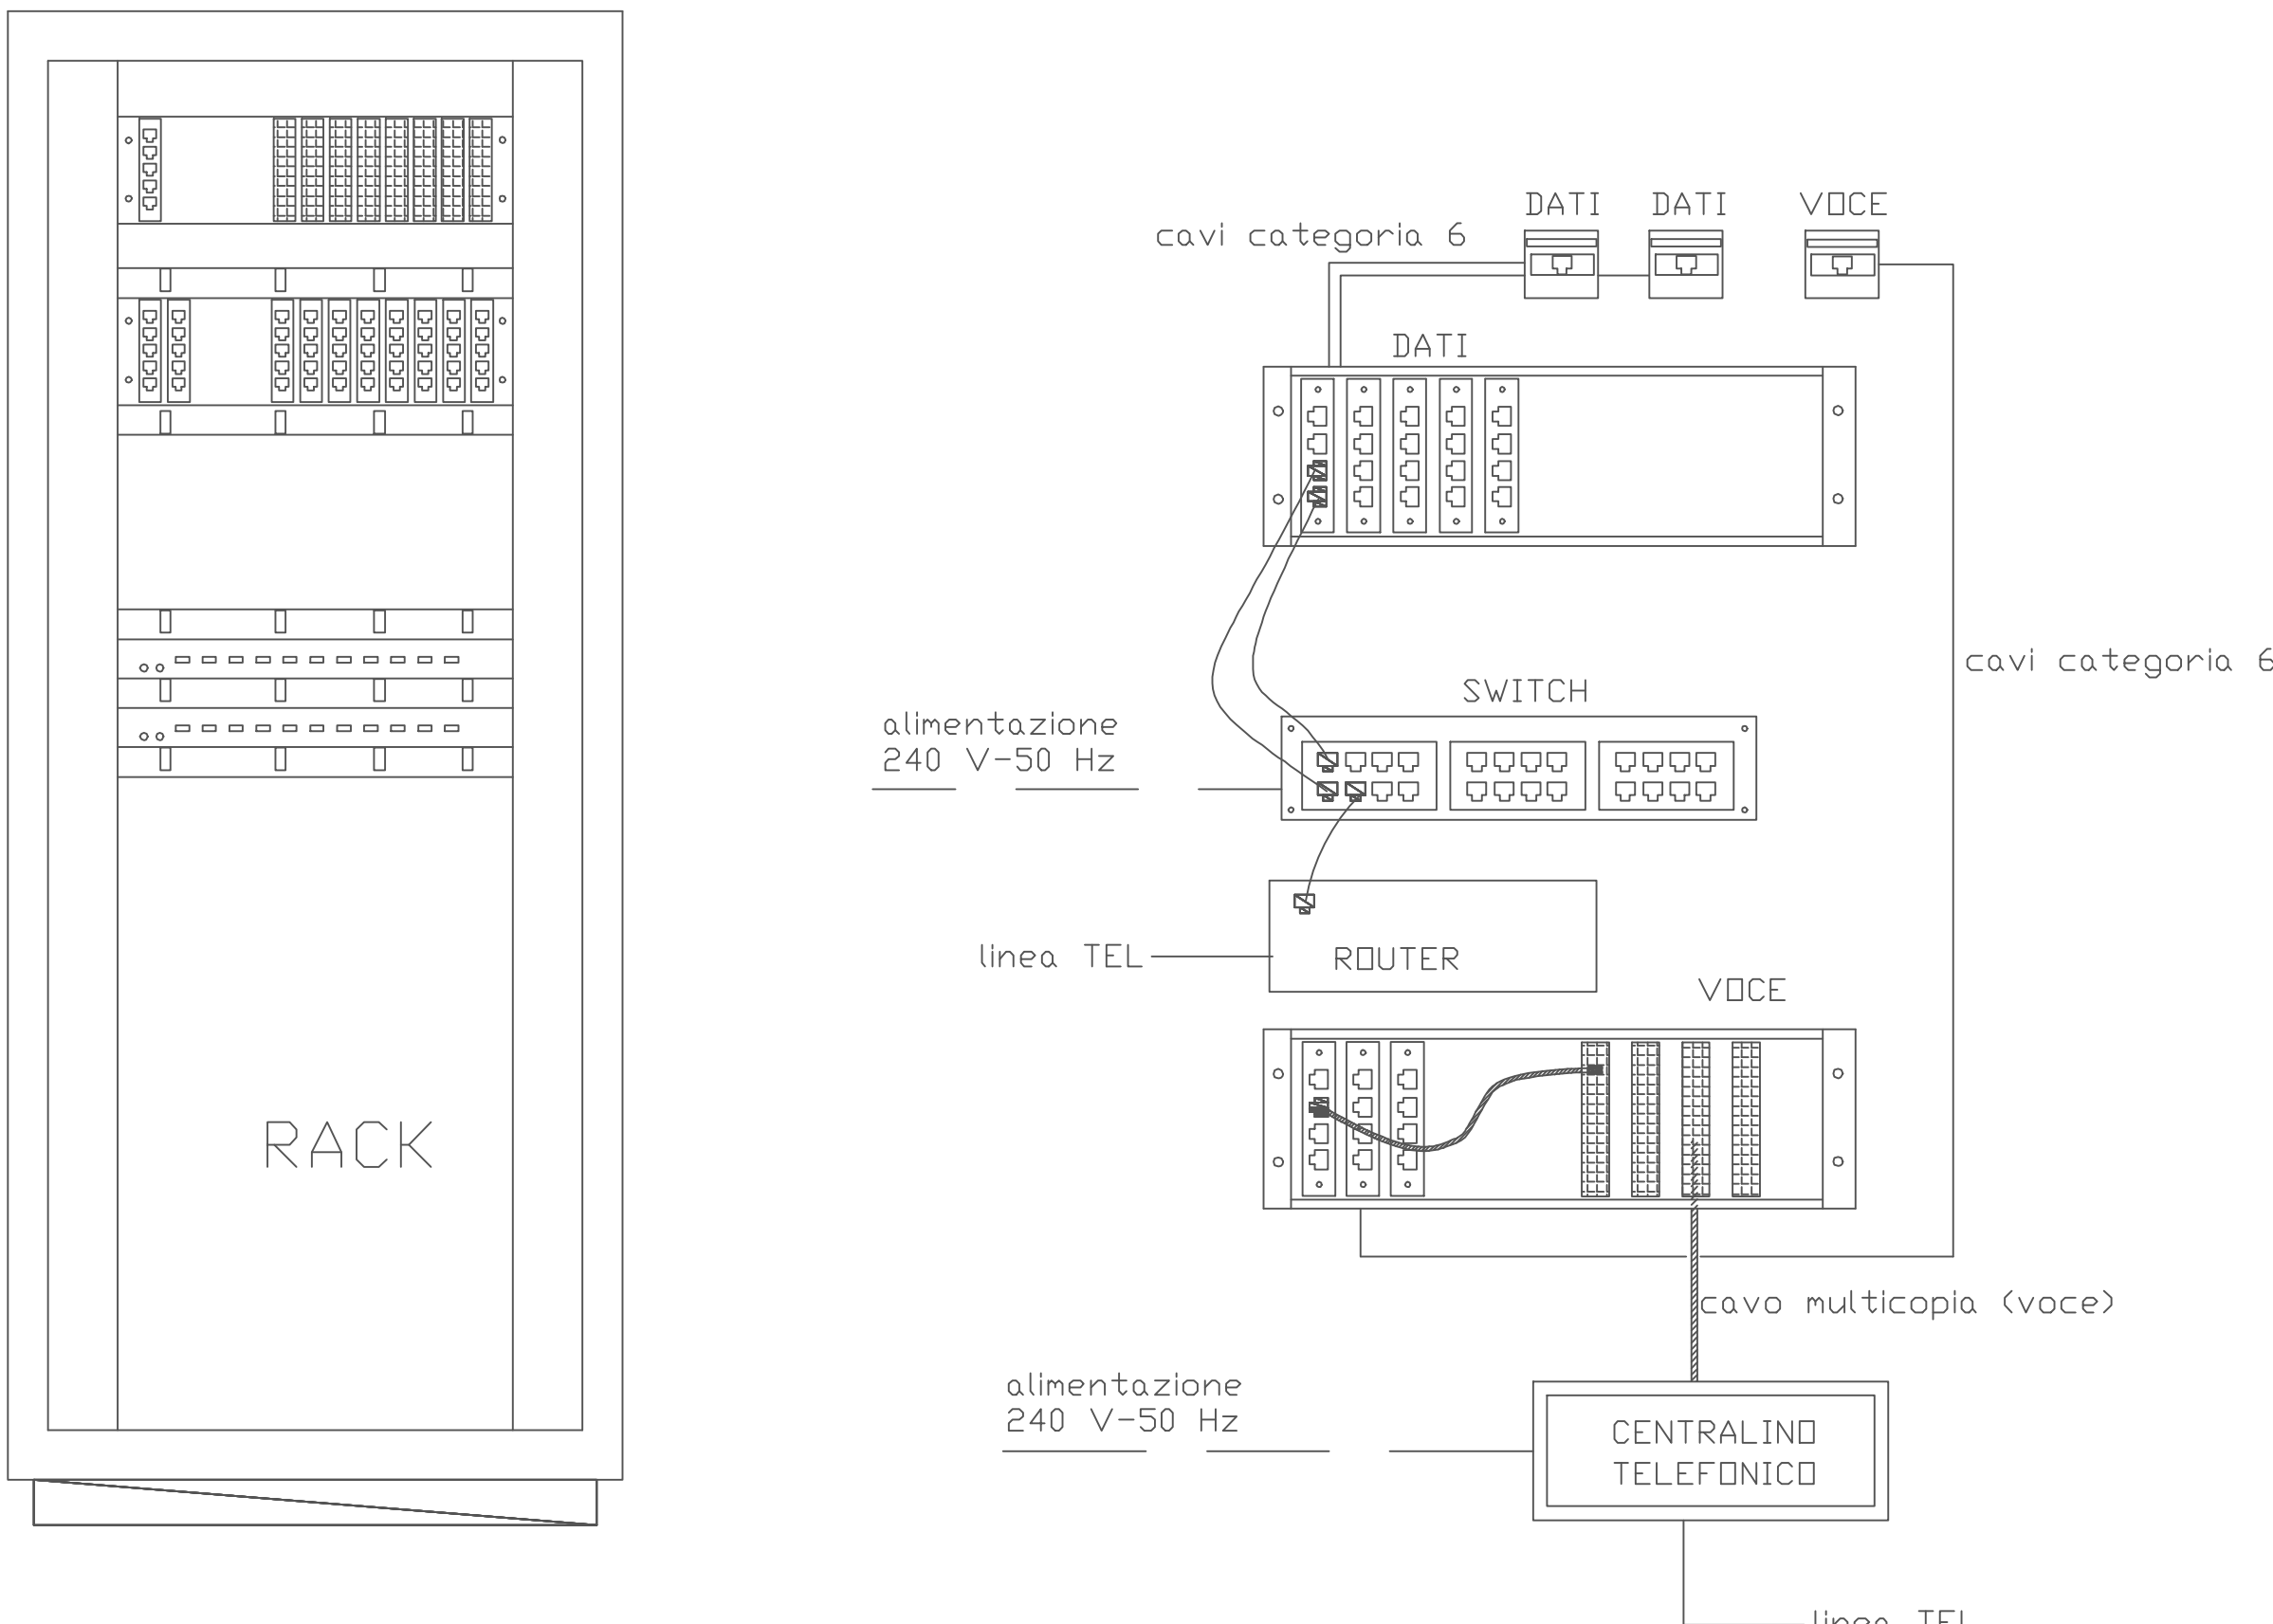


SCHEMA A BLOCCHI IMPIANTO ANTINTRUSIONE

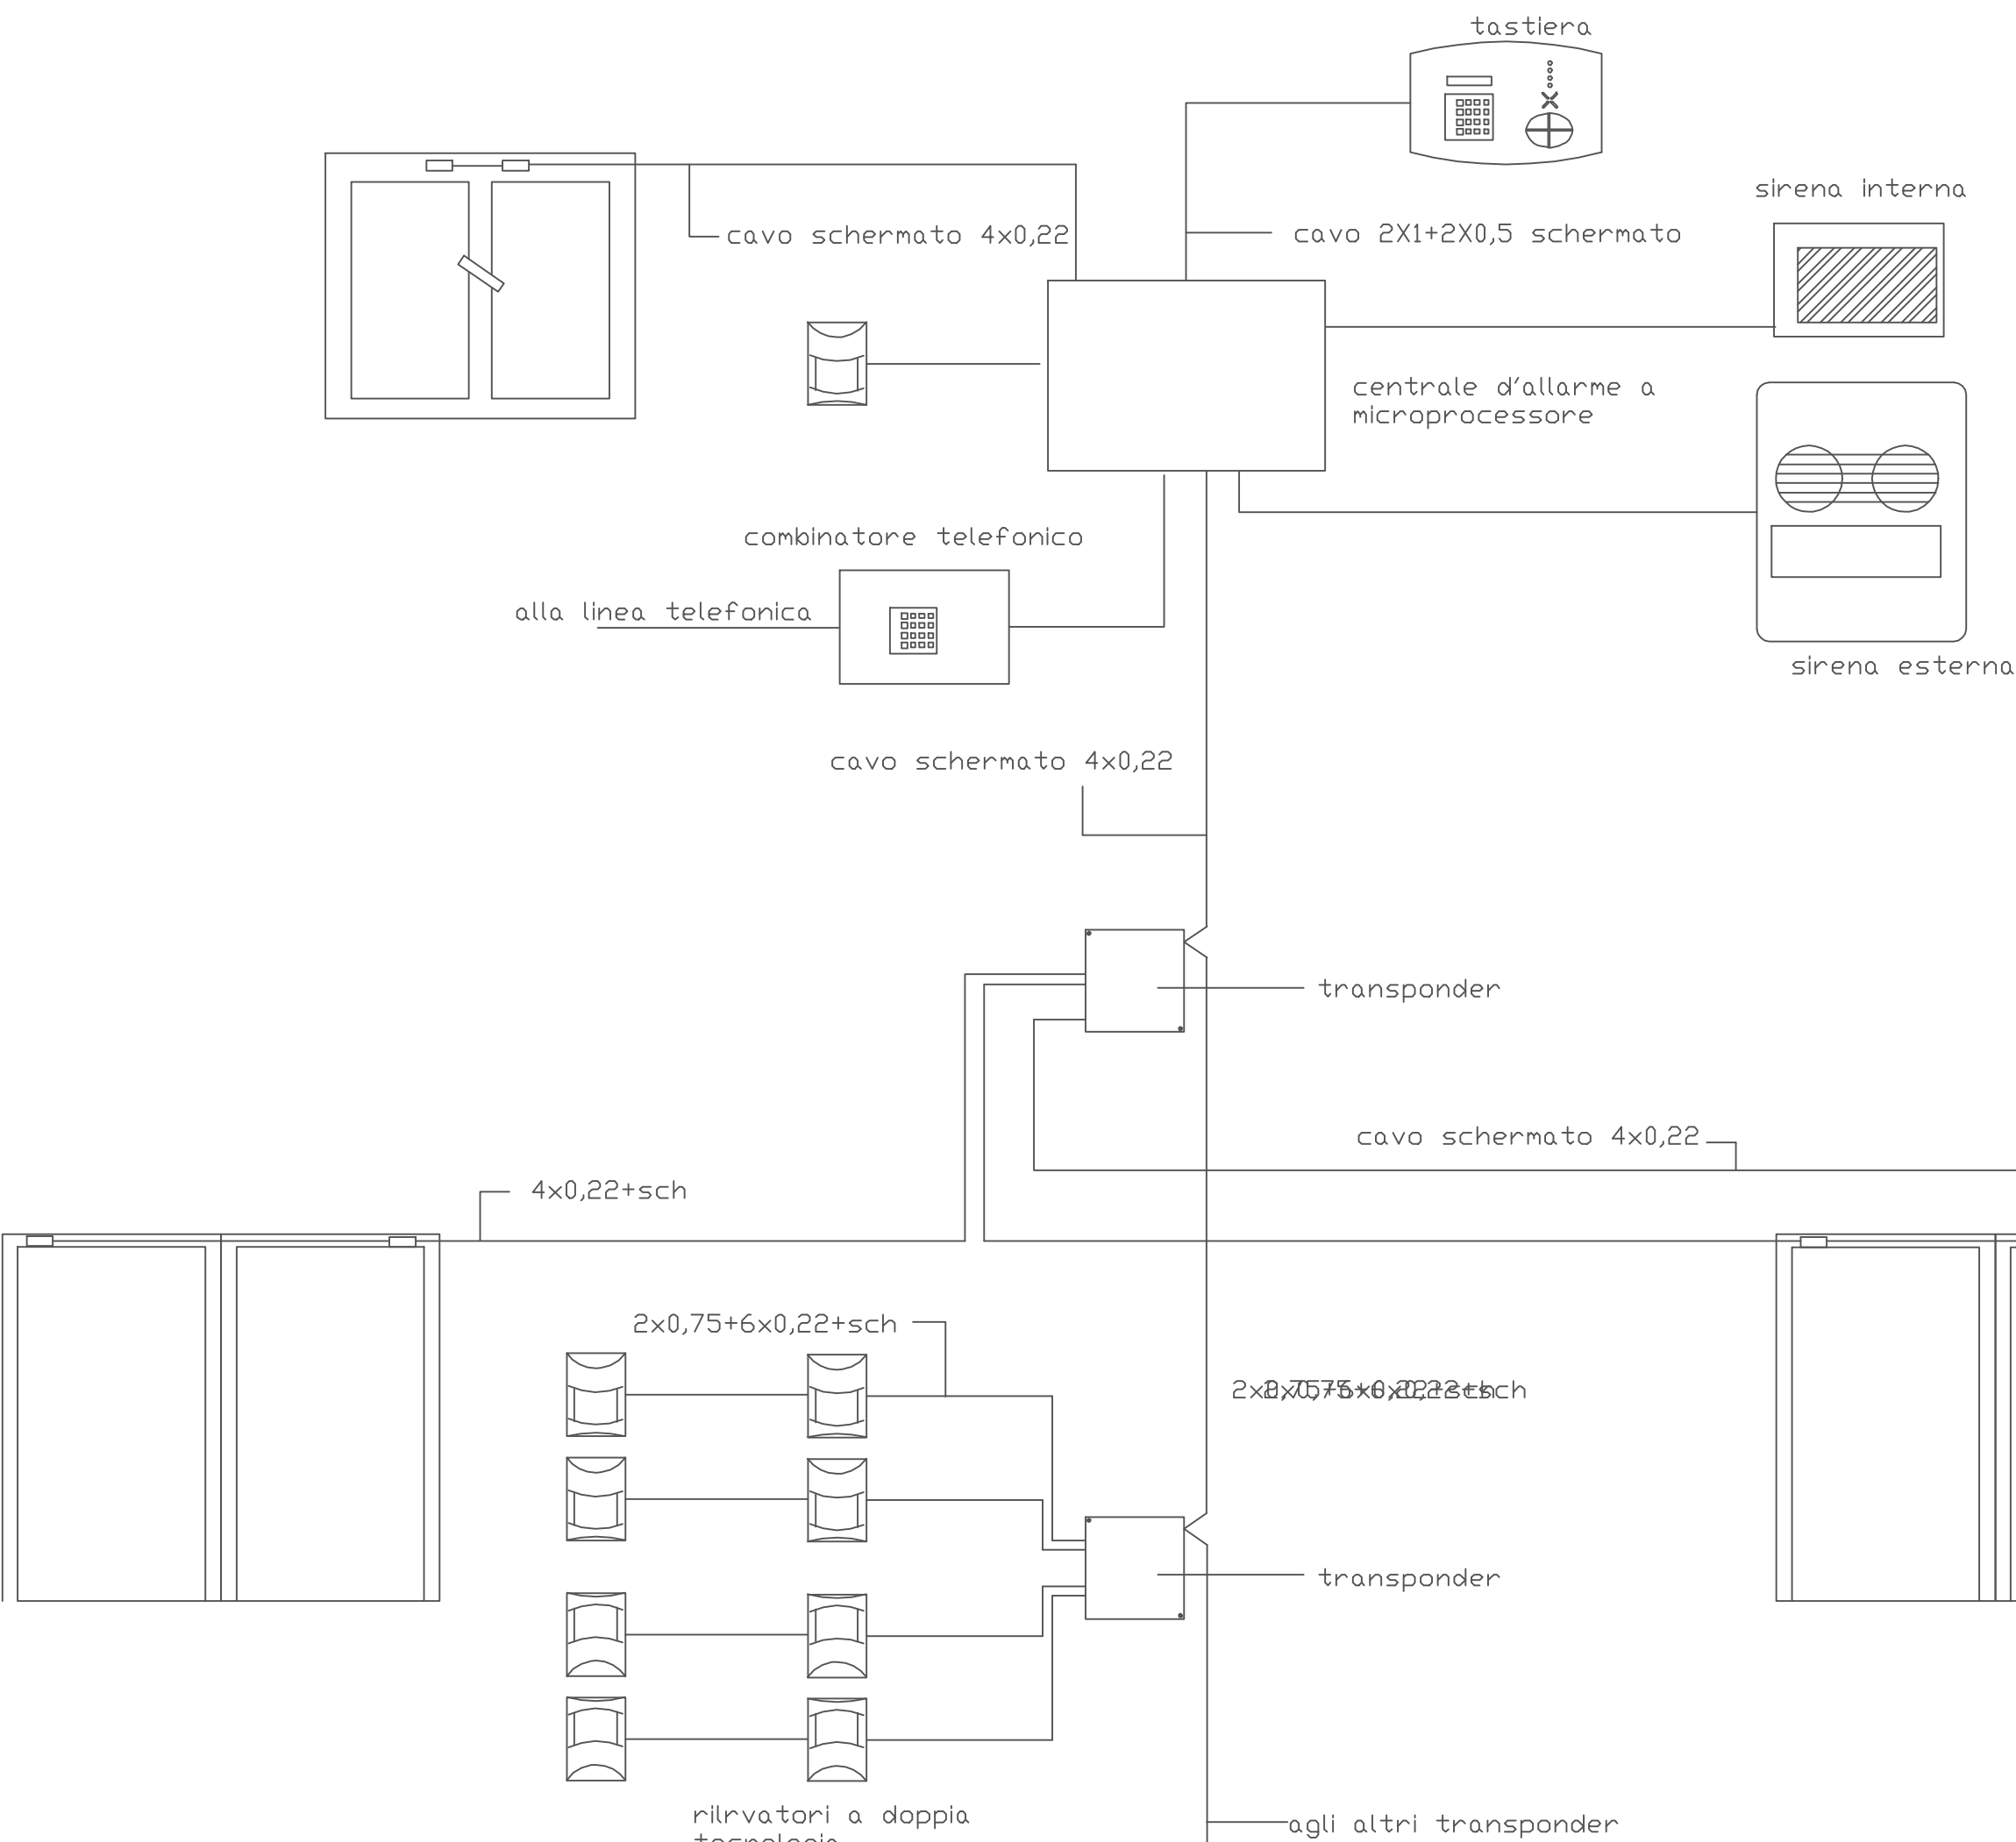

SCHEMA FUNZIONALE RETE DATI - Fuori scala

SCHEMI - I.C.T.

SCHEMA A BLOCCHI RETE DATI E FONIA

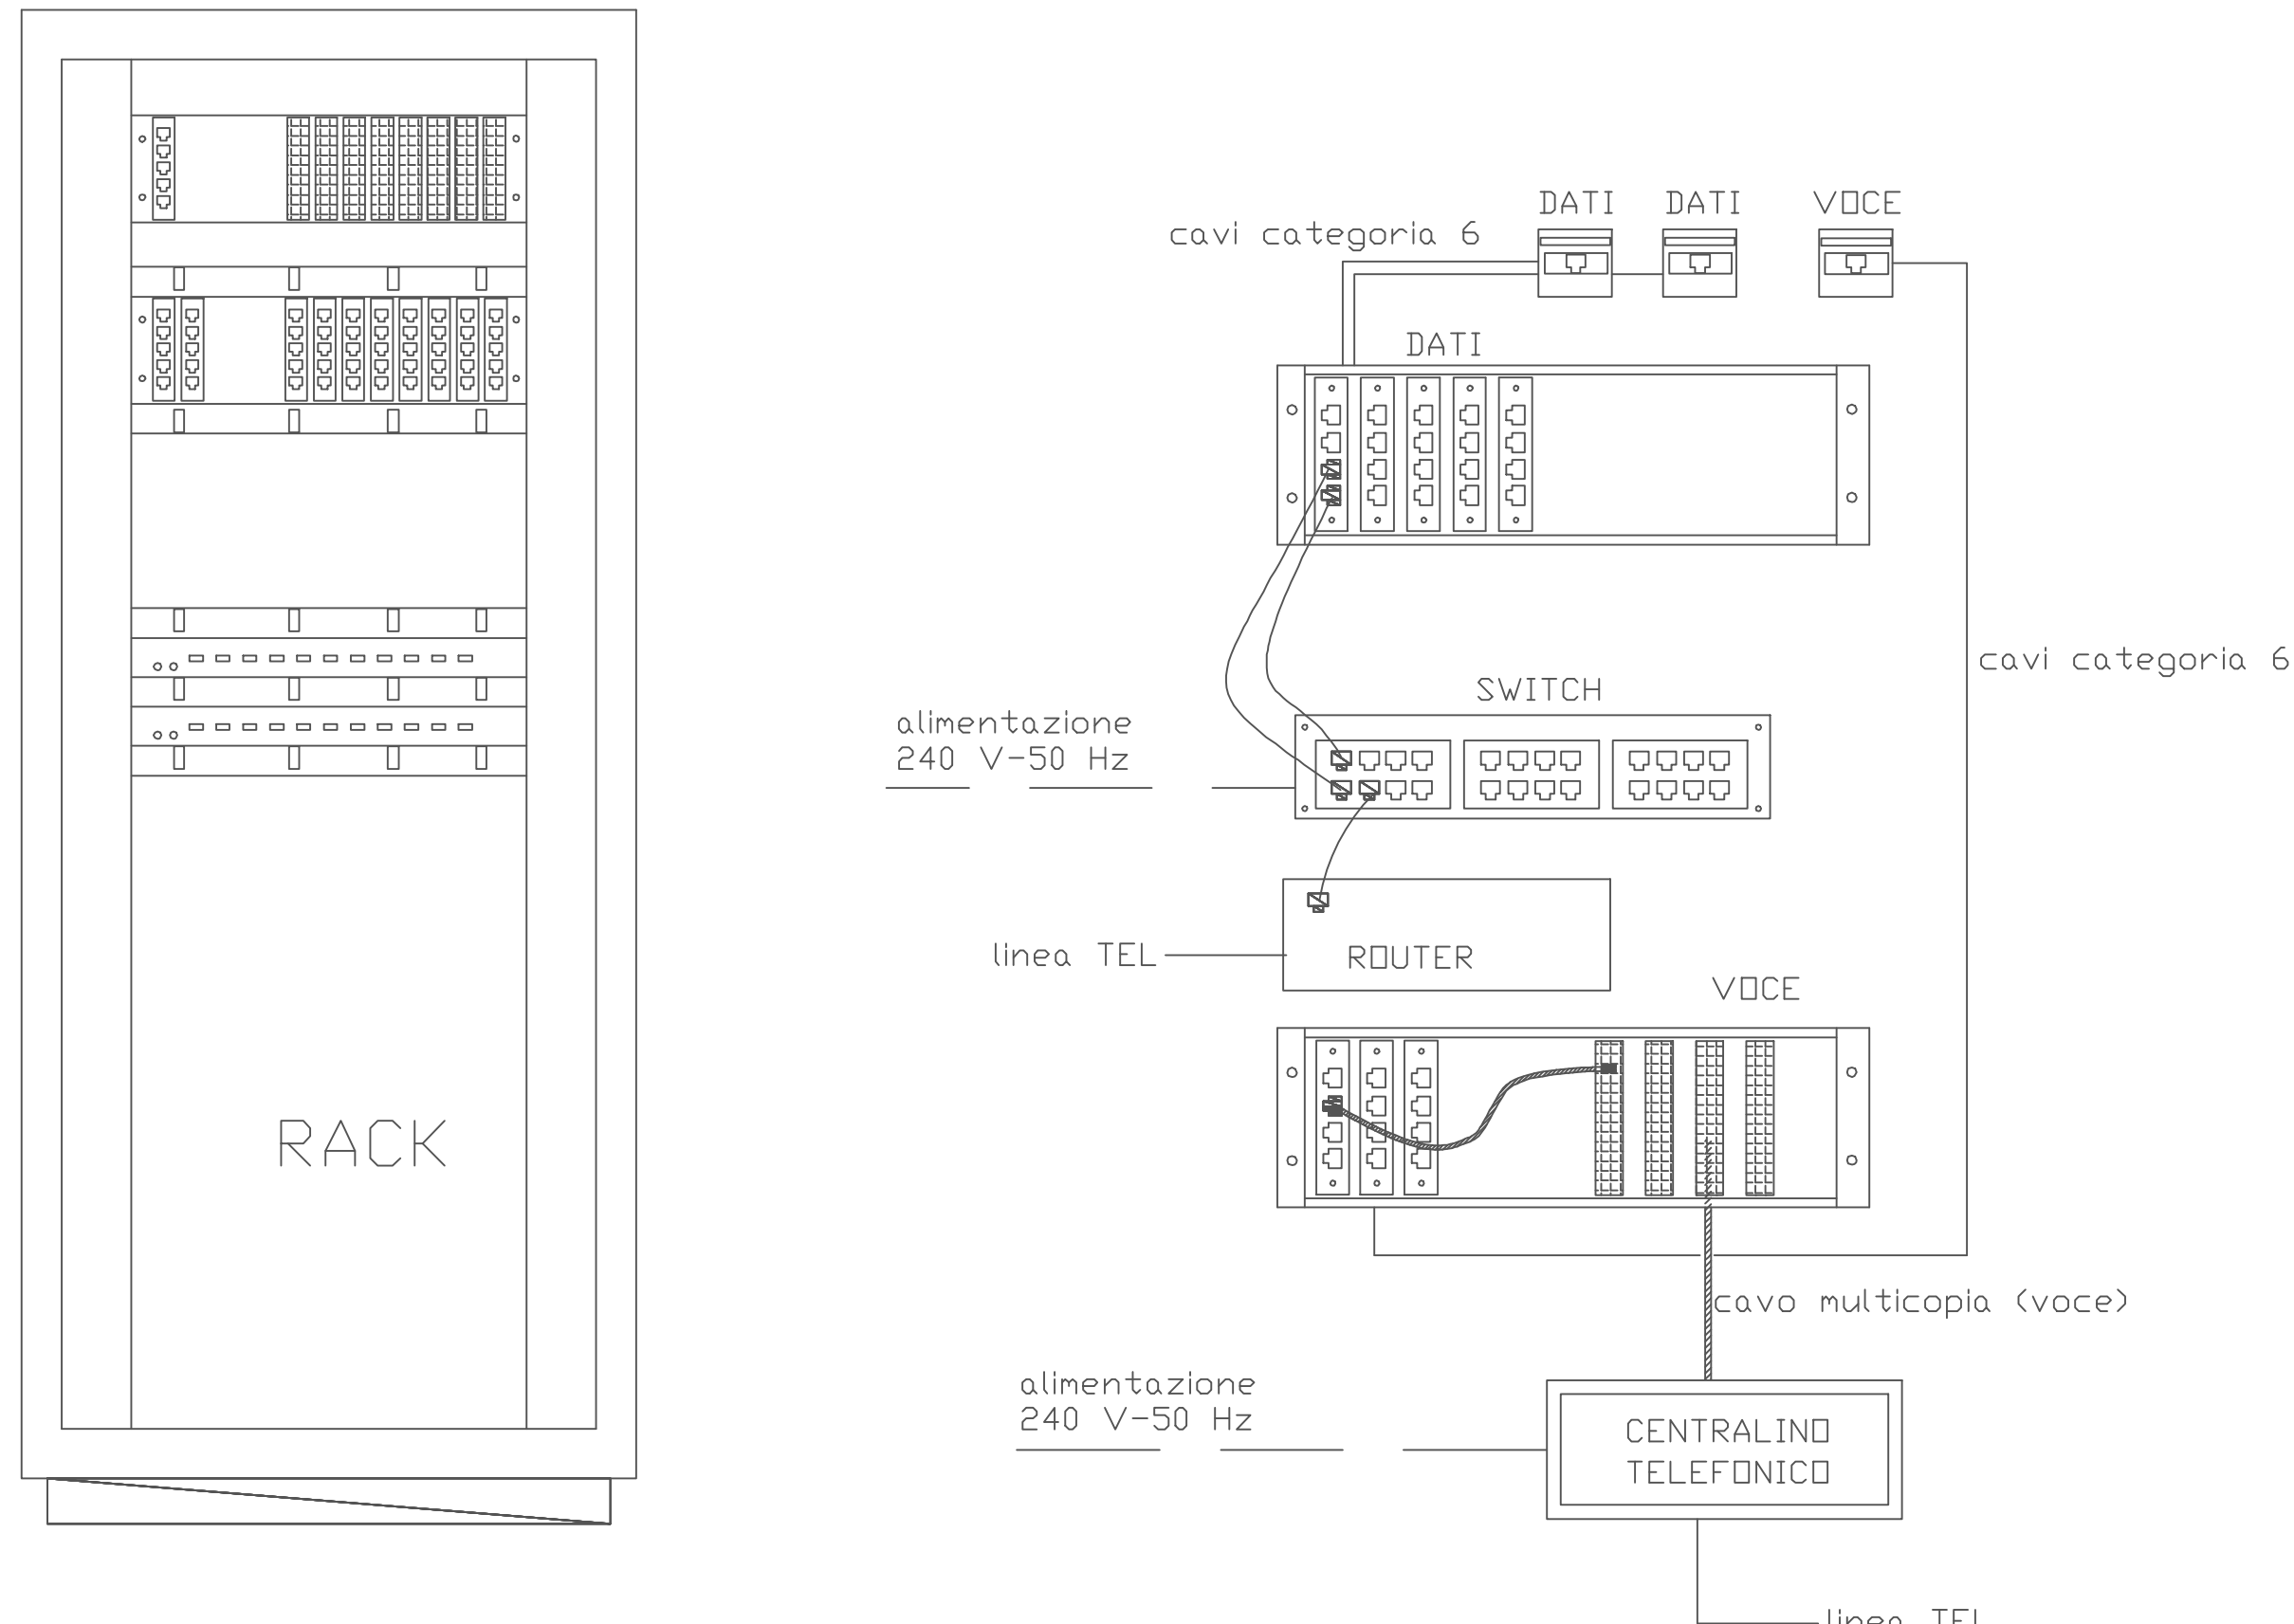

AGENZIA SARDA PER LE POLITICHE ATTIVE DEL LAVORO

PIANO NAZIONALE DI RIPRESA E RESILIENZA (PNRR)

MISSIONE M5 - COMPONENTE 1 (M5C1) - INVESTIMENTO 1.1
"POTENZIAMENTO DEI CENTRI PER L'IMPIEGO" PIANO DI
POTENZIAMENTO CPI INTERVENTO 3.4.
CUP D84J22000860006

Lavori di riqualificazione e manutenzione straordinaria, nonché di miglioramento dei sistemi impiantistici del fabbricato sede del Centro Polifunzionale Lavoro e Formazione di Sassari

PROGETTO ESECUTIVO

GRUPPO DI PROGETTAZIONE

Mandataria

ing. Giuseppangelo Tore

Mandanti

ing. Giacomo Pinna
ing. Fabrizio Signorile

DIRIGENTE SERVIZIO SICUREZZA DEI LUOGHI DI LAVORO FORNITURE E MANUTENZIONI DI BENI MOBILI E IMMOBILI

Arch. Pietro De Vittoric

RESPONSABILE DEL PROCEDIMENTO

geom. Corrado Masala

A.001.006

SCALA:

CONSEGNA

REVISIONE

Stato di Fatto:
Schema funzionale rete dati

CONSEGNA								
REVISIONE								
DATA								