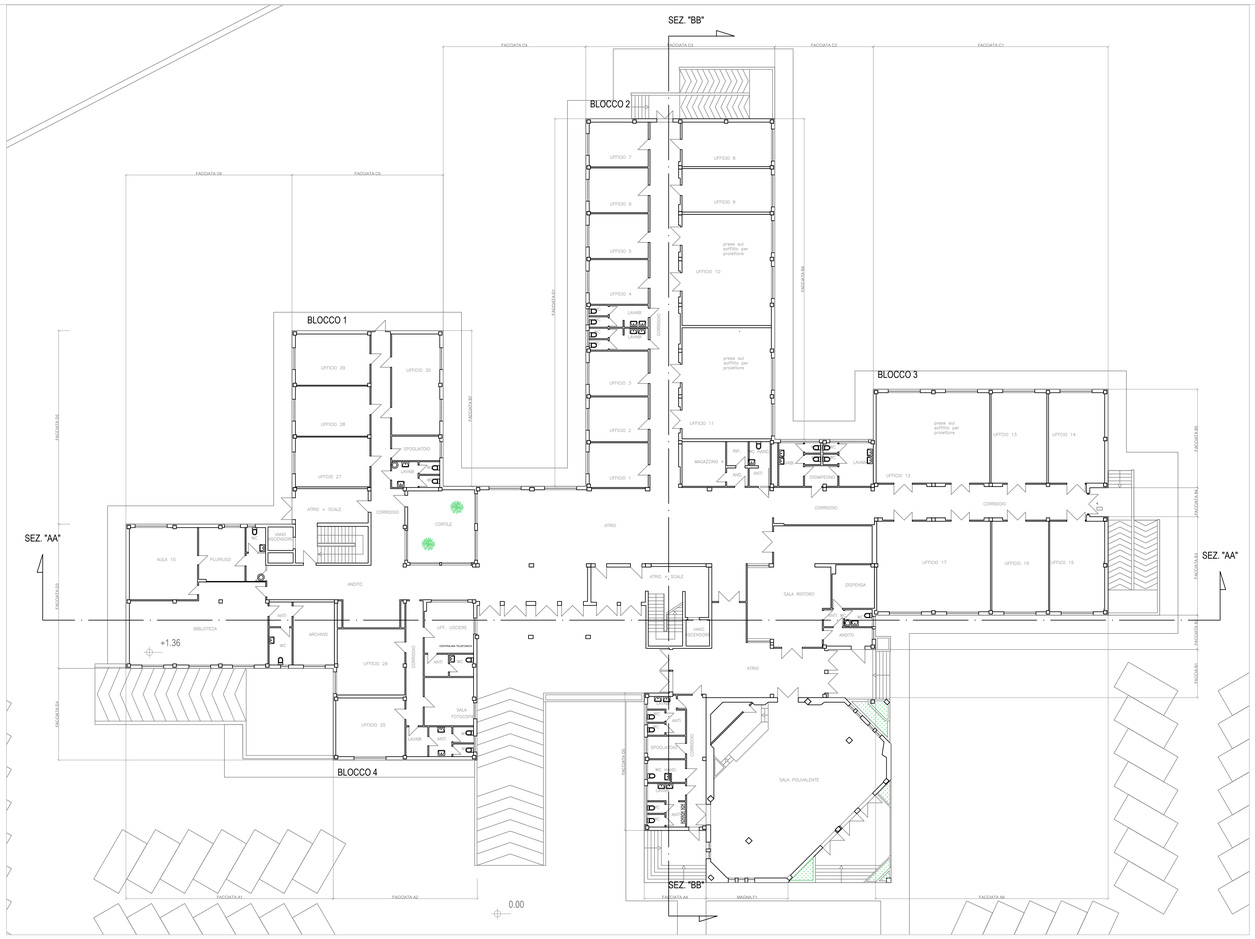

PLANINETRIA PIANO TERRA - Scala 1:200

PLANINETRIA PIANO PRIMO - Scala 1:200

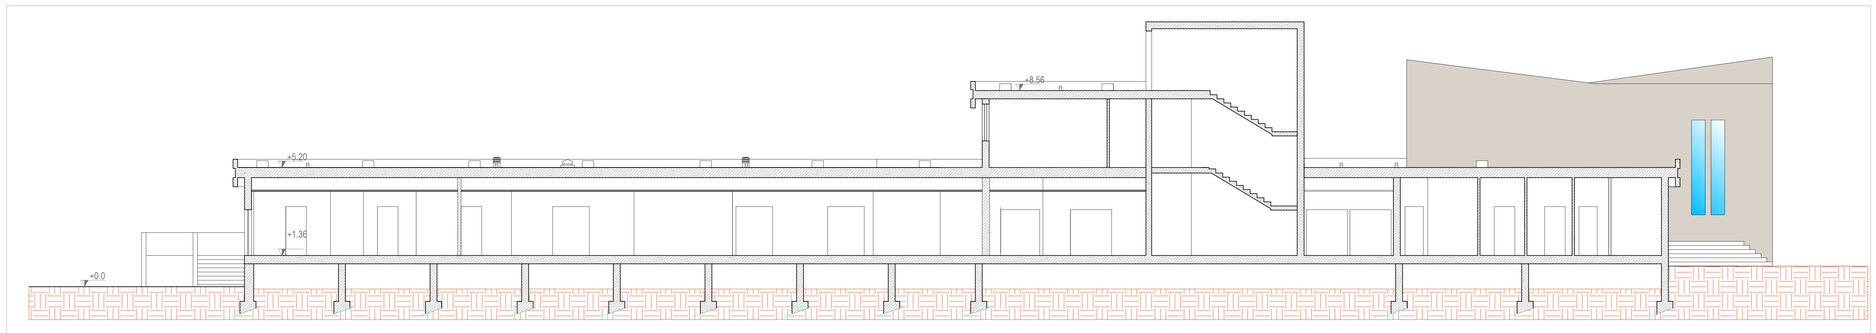

SEZIONE "BB" - Scala 1:100

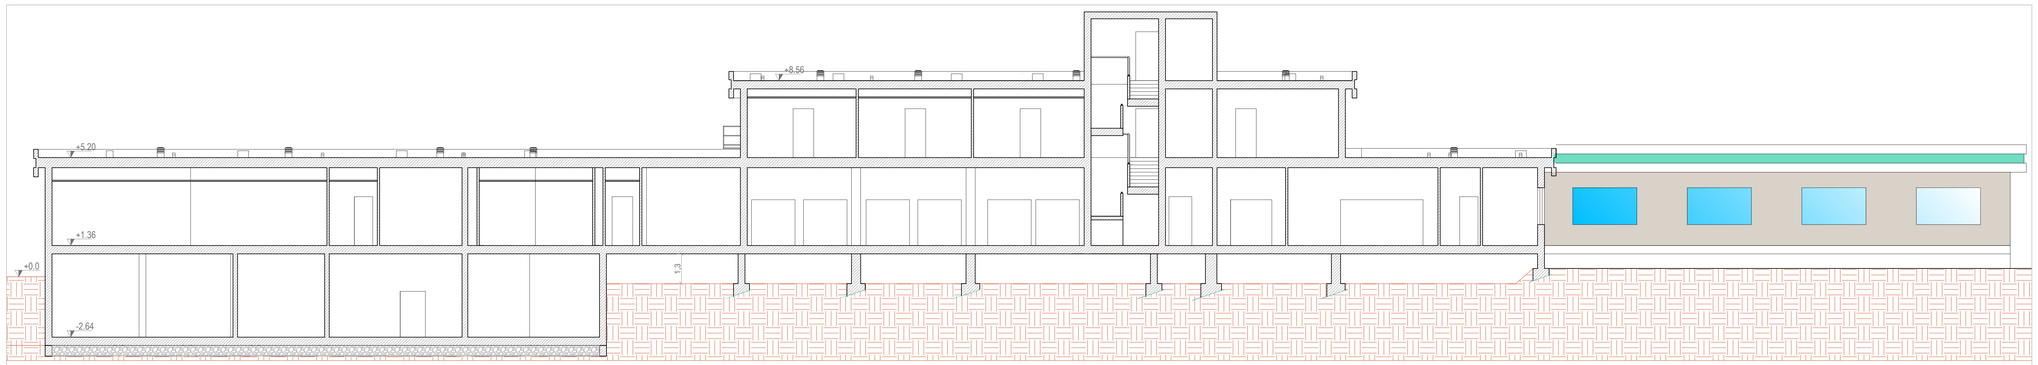

SEZIONE "AA" - Scala 1:100

Finanziato dall'Unione europea NextGenerationEU

Italiadomani

aspal agenzia sarda per il lavoro

AGENZIA SARDA PER LE POLITICHE ATTIVE DEL LAVORO

PIANO NAZIONALE DI RIPRESA E RESILIENZA (PNRR)
MISSIONE M5 - COMPONENTE 1 (M5C1) - INVESTIMENTO 1.1.
"POTENZIAMENTO DEI CENTRI PER L'IMPIEGO" PIANO DI POTENZIAMENTO CPI INTERVENTO 3.4.
CUP D84J22000860006

Lavori di riqualificazione e manutenzione straordinaria, nonché di miglioramento dei sistemi impiantistici del fabbricato sede del Centro Polifunzionale Lavoro e Formazione di Sassari

PROGETTO ESECUTIVO

GRUPPO DI PROGETTAZIONE

Mandataria
ing. Giuseppangelo Tore

Mandanti
ing. Giacomo Pinna
ing. Fabrizio Signorile

DIRIGENTE SERVIZIO SICUREZZA DEI LUOGHI DI LAVORO FORNITURE E MANUTENZIONI DI BENI MOBILI E IMMOBILI
Arch. Pietro De Vittorio

RESPONSABILE DEL PROCEDIMENTO
geom. Corrado Masala

A.001.010

Stato di Fatto:
Sezioni longitudinale e trasversale

SCALA:-

Firmato digitalmente da CARDOSO LEONARDO
CN = LEONARDO CARDOSO
O = ORDINE DEGLI INGEGNERI DELLA PROVINCIA DI CAGLIARI
C = IT
serial:IT-09791317-DNPI-IQ0.80
Firmato digitalmente da Giuseppangelo Tore
O = Ordine degli Ingegneri della Provincia di Cagliari
C = IT
serial:IT-SSTRTI77-DNPI-IQ0.80

CONSEGNA								
REVISIONE								
DATA								