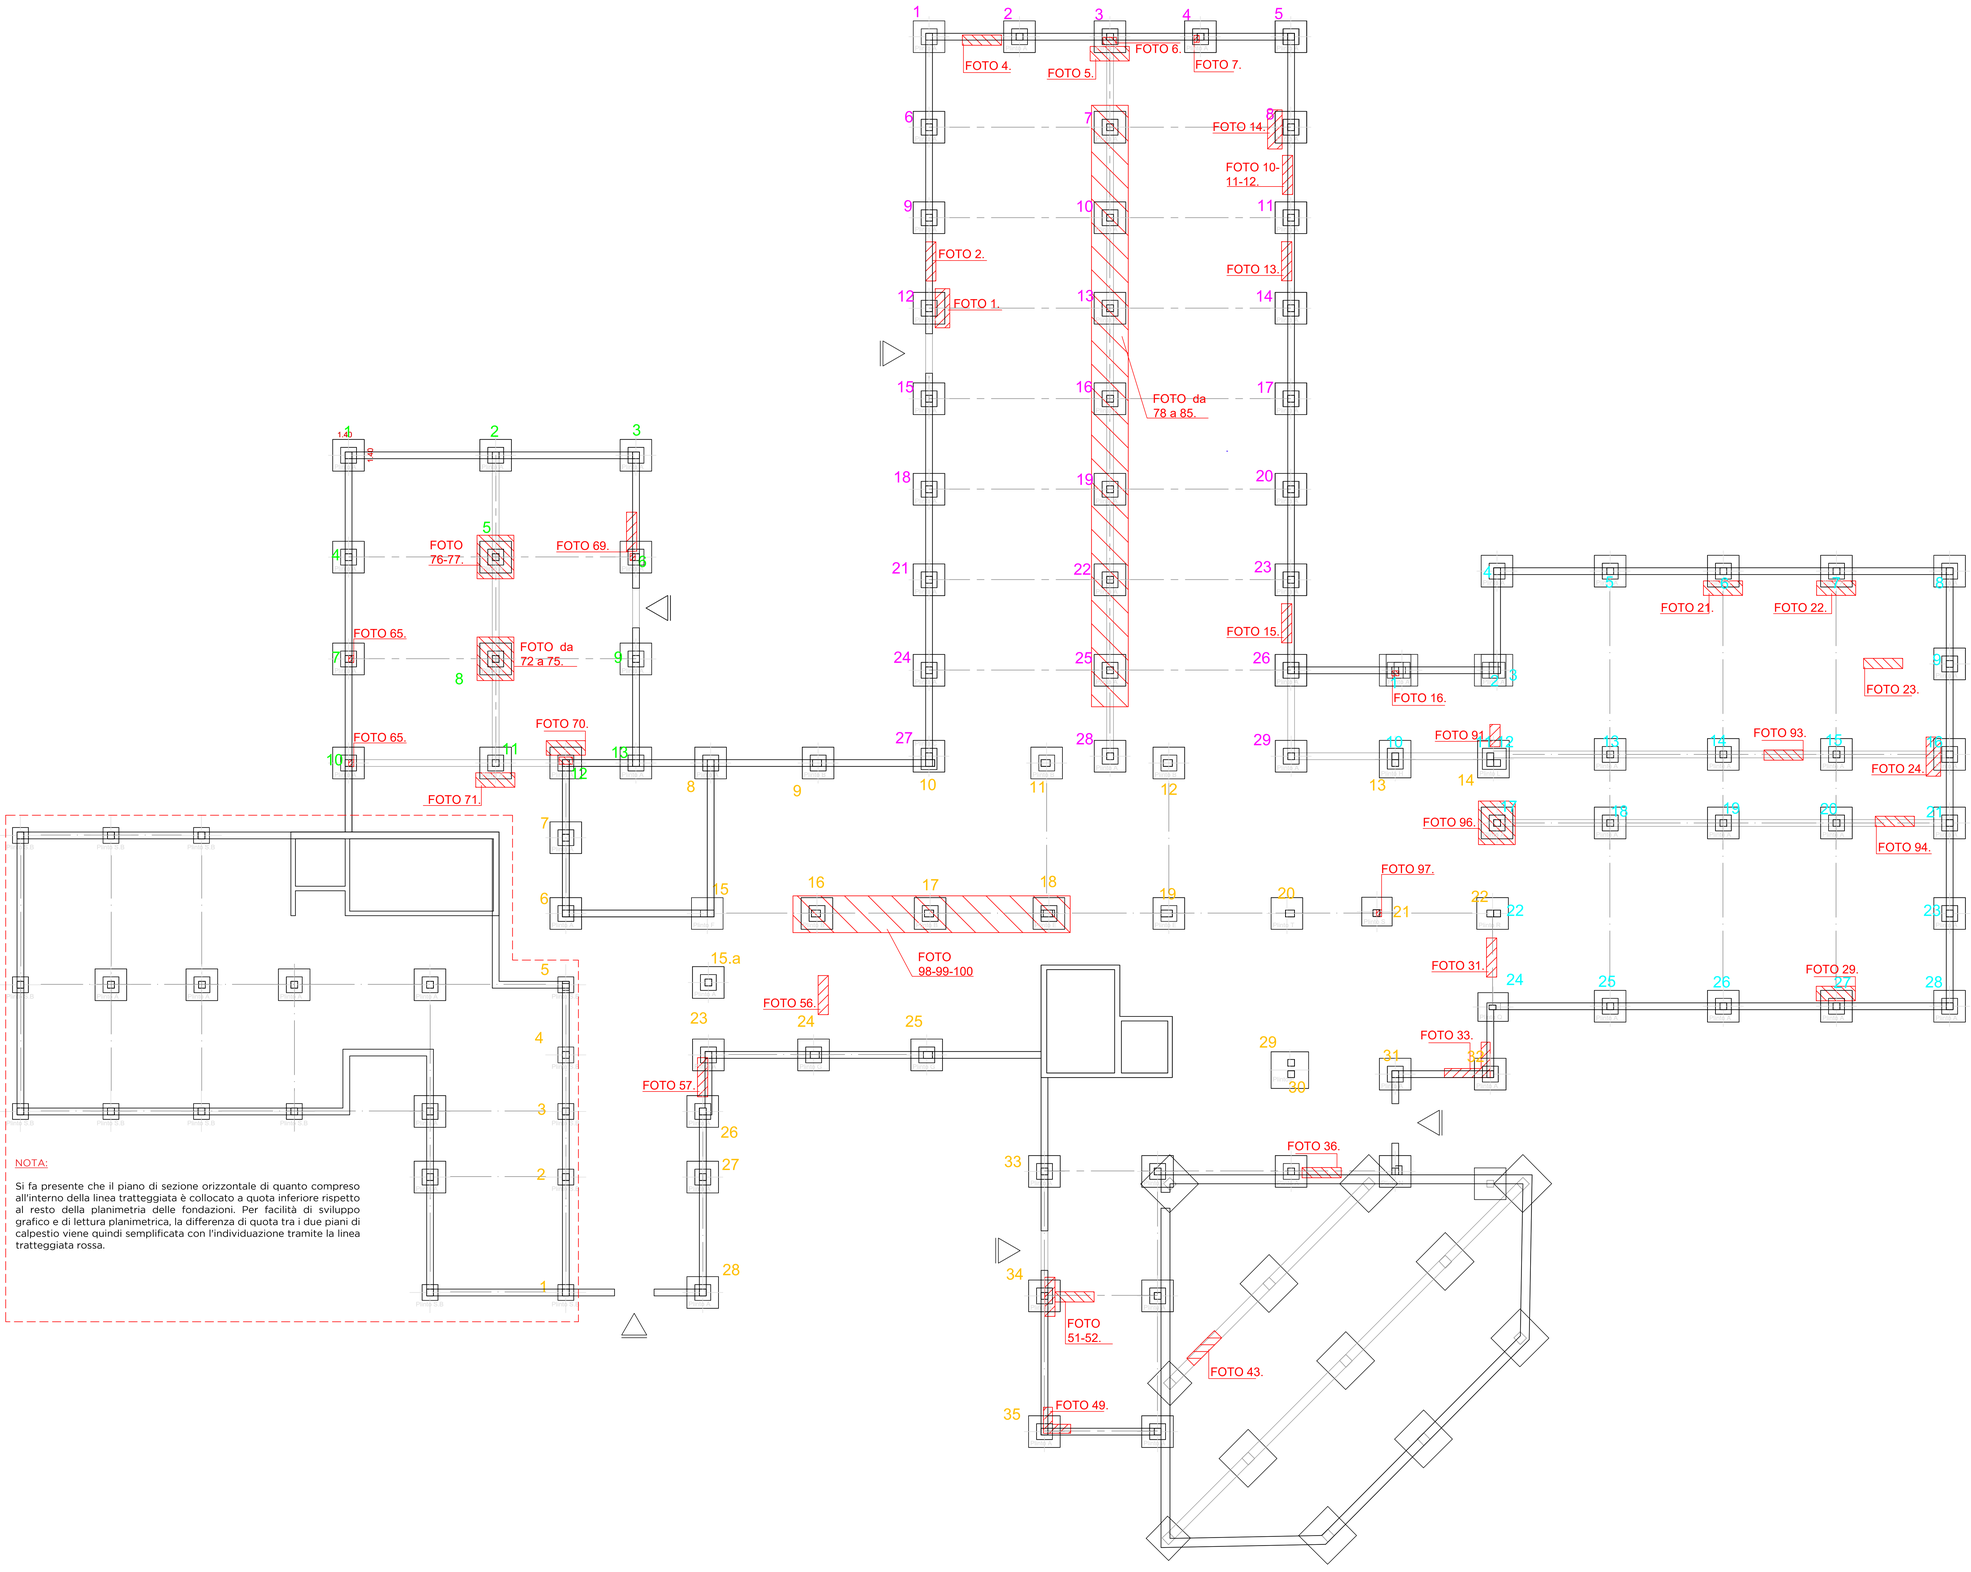

NOTA:

Si fa presente che il piano di sezione orizzontale di quanto compreso all'interno della linea tratteggiata è collocato a quota inferiore rispetto al resto della planimetria delle fondazioni. Per facilità di sviluppo grafico e di lettura planimetrica, la differenza di quota tra i due piani di calpestio viene quindi semplificata con l'individuazione tramite la linea tratteggiata rossa.

PIANTA DELLE FONDAZIONI STATO DI FATTO - Scala 1:100

NOTE:

Vedasi relazione R.010 Documentazione Fotografica per dettaglio stato di fatto elementi marcati

Finanziato dall'Unione europea NextGenerationEU

AGENZIA SARDA PER LE POLITICHE ATTIVE DEL LAVORO

PIANO NAZIONALE DI RIPRESA E RESILIENZA (PNRR)
MISSIONE M5 - COMPONENTE 1 (M5C1) - INVESTIMENTO 1.1.
"POTENZIAMENTO DEI CENTRI PER L'IMPIEGO" PIANO DI POTENZIAMENTO CPI INTERVENTO 3.4.
CUP D84J22000860006

Lavori di riqualificazione e manutenzione straordinaria, nonché di miglioramento dei sistemi impiantistici del fabbricato sede del Centro Polifunzionale Lavoro e Formazione di Sassari

PROGETTO ESECUTIVO

GRUPPO DI PROGETTAZIONE

Mandataria
ing. Giuseppangelo Tore

Mandanti
ing. Giacomo Pinna
ing. Fabrizio Signorile

DIRIGENTE SERVIZIO SICUREZZA DEI LUOGHI DI LAVORO FORNITURE E MANUTENZIONI DI BENI MOBILI E IMMOBILI
Arch. Pietro De Vittorio

RESPONSABILE DEL PROCEDIMENTO
geom. Corrado Masala

A.001.011

Stato di Fatto:
Pianta delle fondazioni con evidenza elementi ammalorati

SCALA:

CONSEGNA						
REVISIONE						
DATA						

Tore Giuseppangelo
Ordine degli Ingegneri della Provincia di Cagliari
Ingegnere
n° 2128 A 18.09.90
DATI PERSONALI