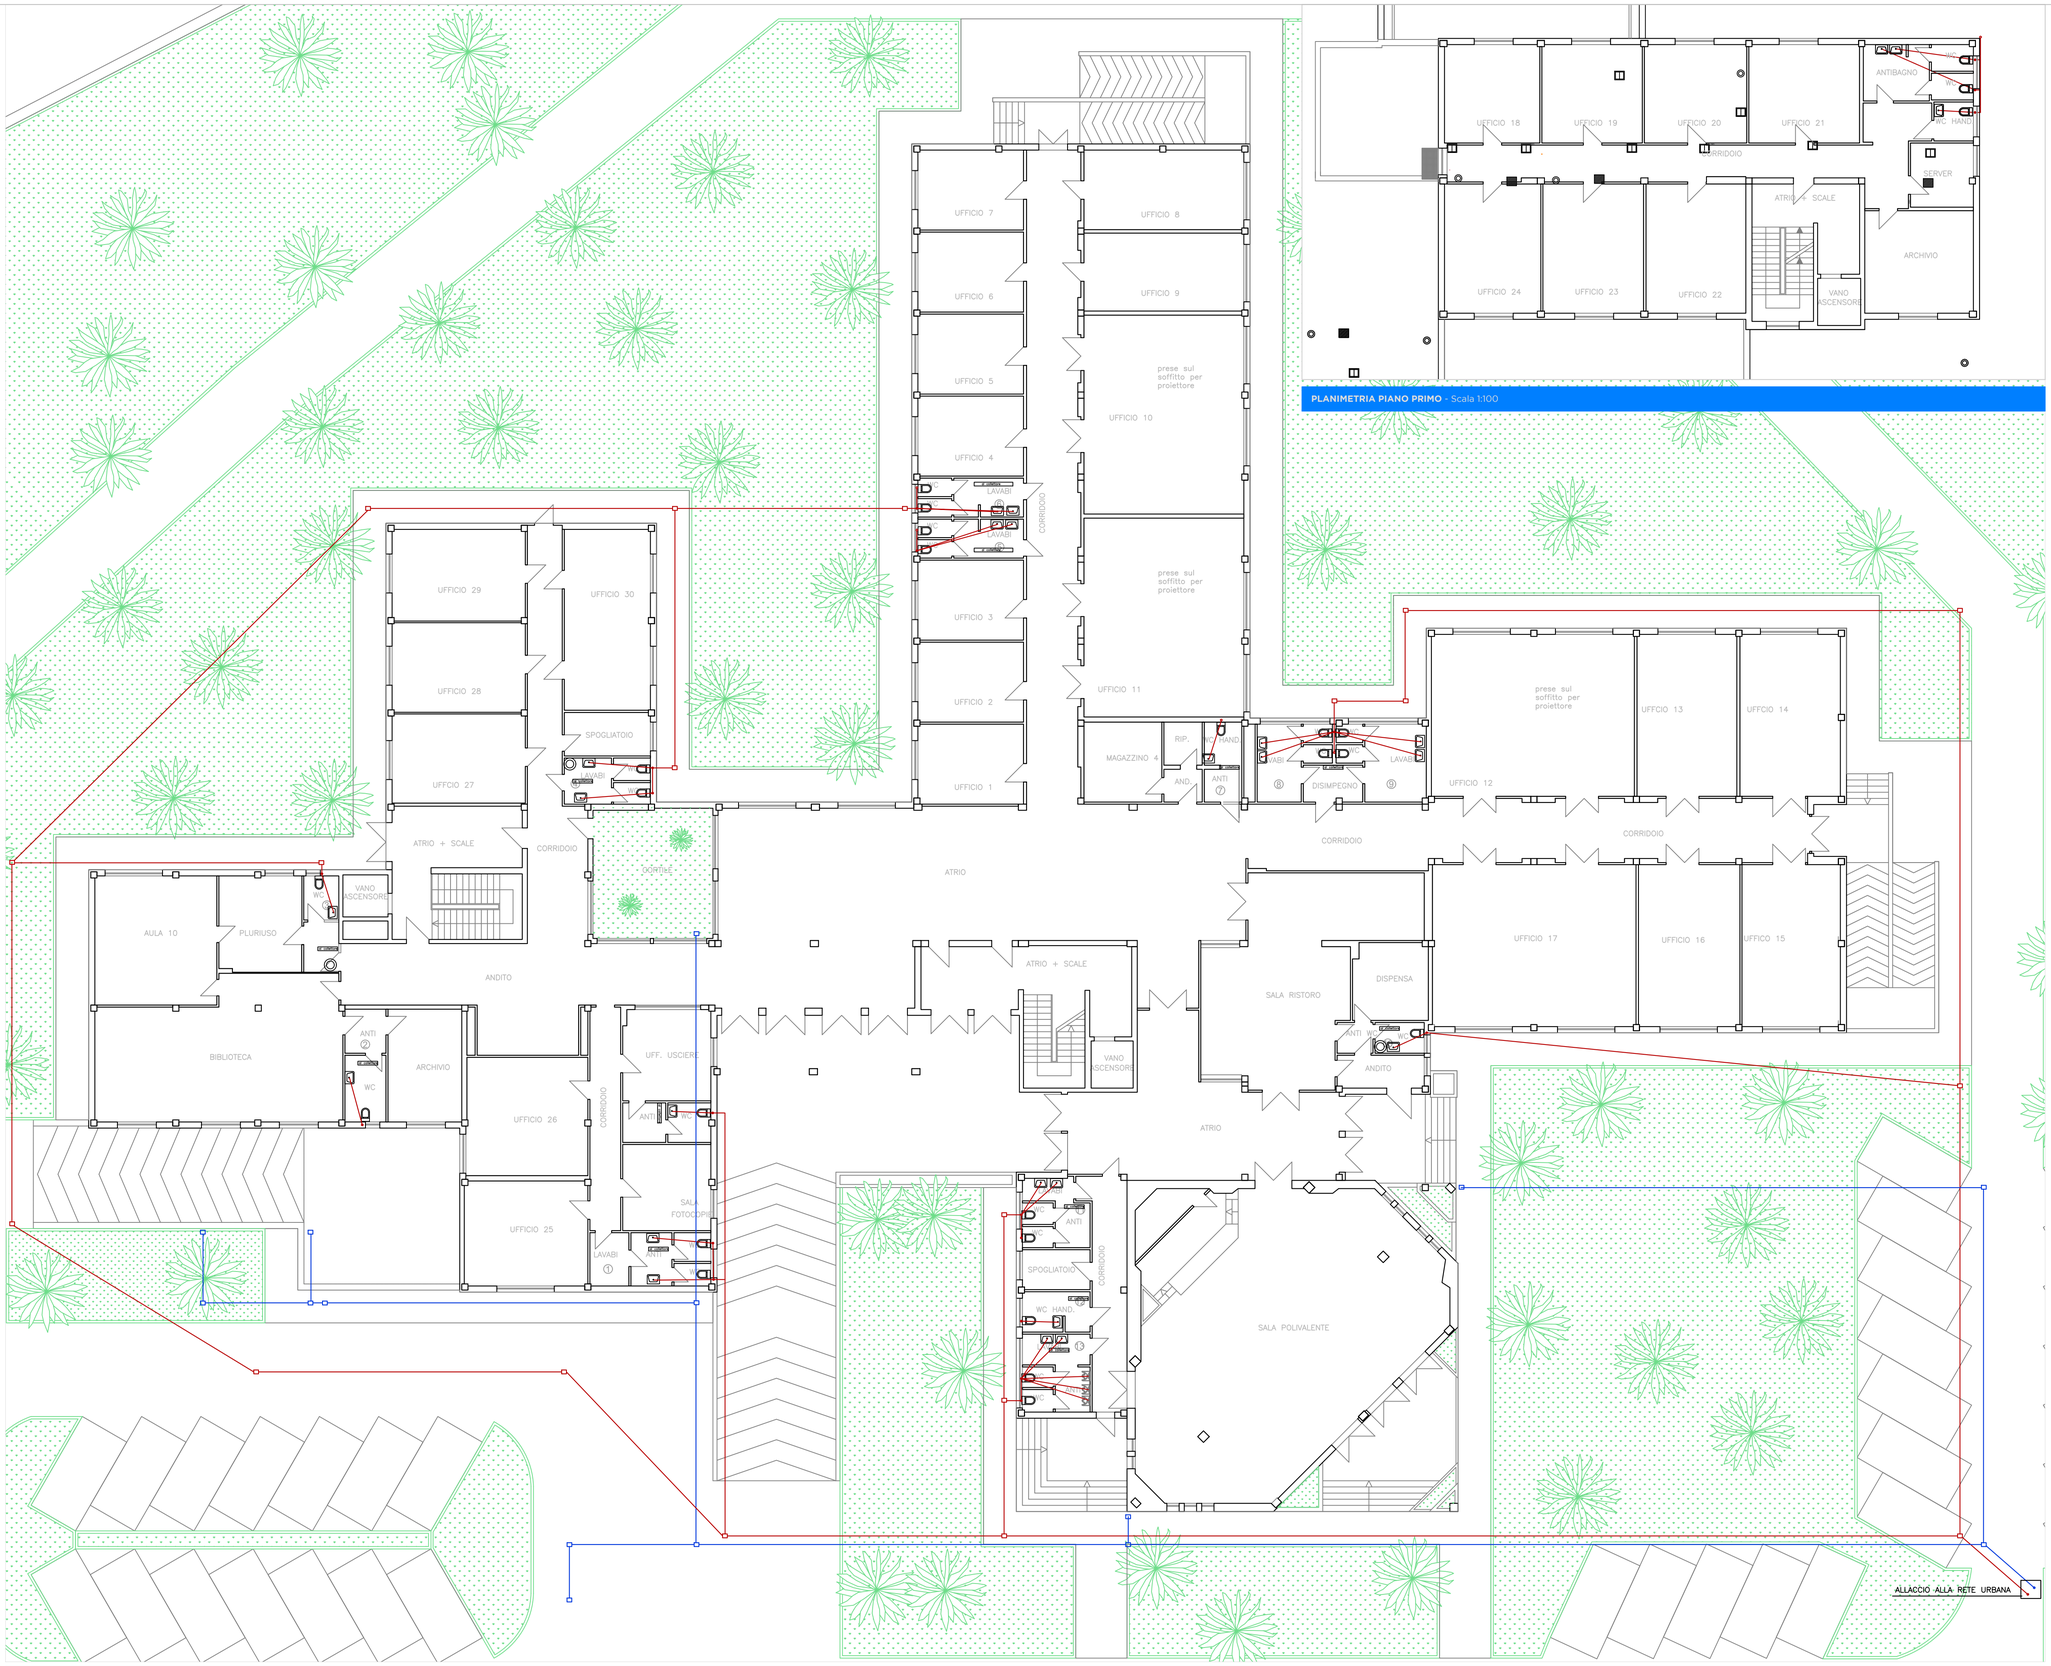

PLANIMETRIA PIANO PRIMO - Scala 1:100

PLANIMETRIA PIANO TERRA - Scala 1:100

LEGENDA - STATO DI FATTO	
SIMBOLO	DESCRIZIONE
	ACQUE NERE
	ACQUE BIANCHE
	Ø 50
	Ø 100
	POZZETTO RACCORDO ACQUE NERE
	POZZETTO RACCORDO ACQUE BIANCHE

Finanziato dall'Unione europea NextGenerationEU

Italiadomani

aspal

AGENZIA SARDA PER LE POLITICHE ATTIVE DEL LAVORO

PIANO NAZIONALE DI RIPRESA E RESILIENZA (PNRR)
MISSIONE M5 - COMPONENTE 1 (M5C1) - INVESTIMENTO 1.1.
"POTENZIAMENTO DEI CENTRI PER L'IMPIEGO" PIANO DI POTENZIAMENTO CPI INTERVENTO 3.4.
CUP D84J22000860006

Lavori di riqualificazione e manutenzione straordinaria, nonché di miglioramento dei sistemi impiantistici del fabbricato sede del Centro Polifunzionale Lavoro e Formazione di Sassari

PROGETTO ESECUTIVO

GRUPPO DI PROGETTAZIONE

Mandataria
ing. Giuseppangelo Tore

Mandanti
ing. Giacomo Pinna
ing. Fabrizio Signorile

DIRIGENTE SERVIZIO SICUREZZA DEI LUOGHI DI LAVORO FORNITURE E MANUTENZIONI DI BENI MOBILI E IMMOBILI
Arch. Pietro De Vittorio

RESPONSABILE DEL PROCEDIMENTO
geom. Corrado Masala

A.001.013

SCALA:

Stato di Fatto:
Piano Terra e Piano Primo
Rete acque bianche e acque nere

CONSEGNA				
REVISIONE				
DATA				

Tore Giuseppangelo
Ordine degli Ingegneri della Provincia di Cagliari
Ingegnere
06.09.2024 17:01:10 GMT+02:00