


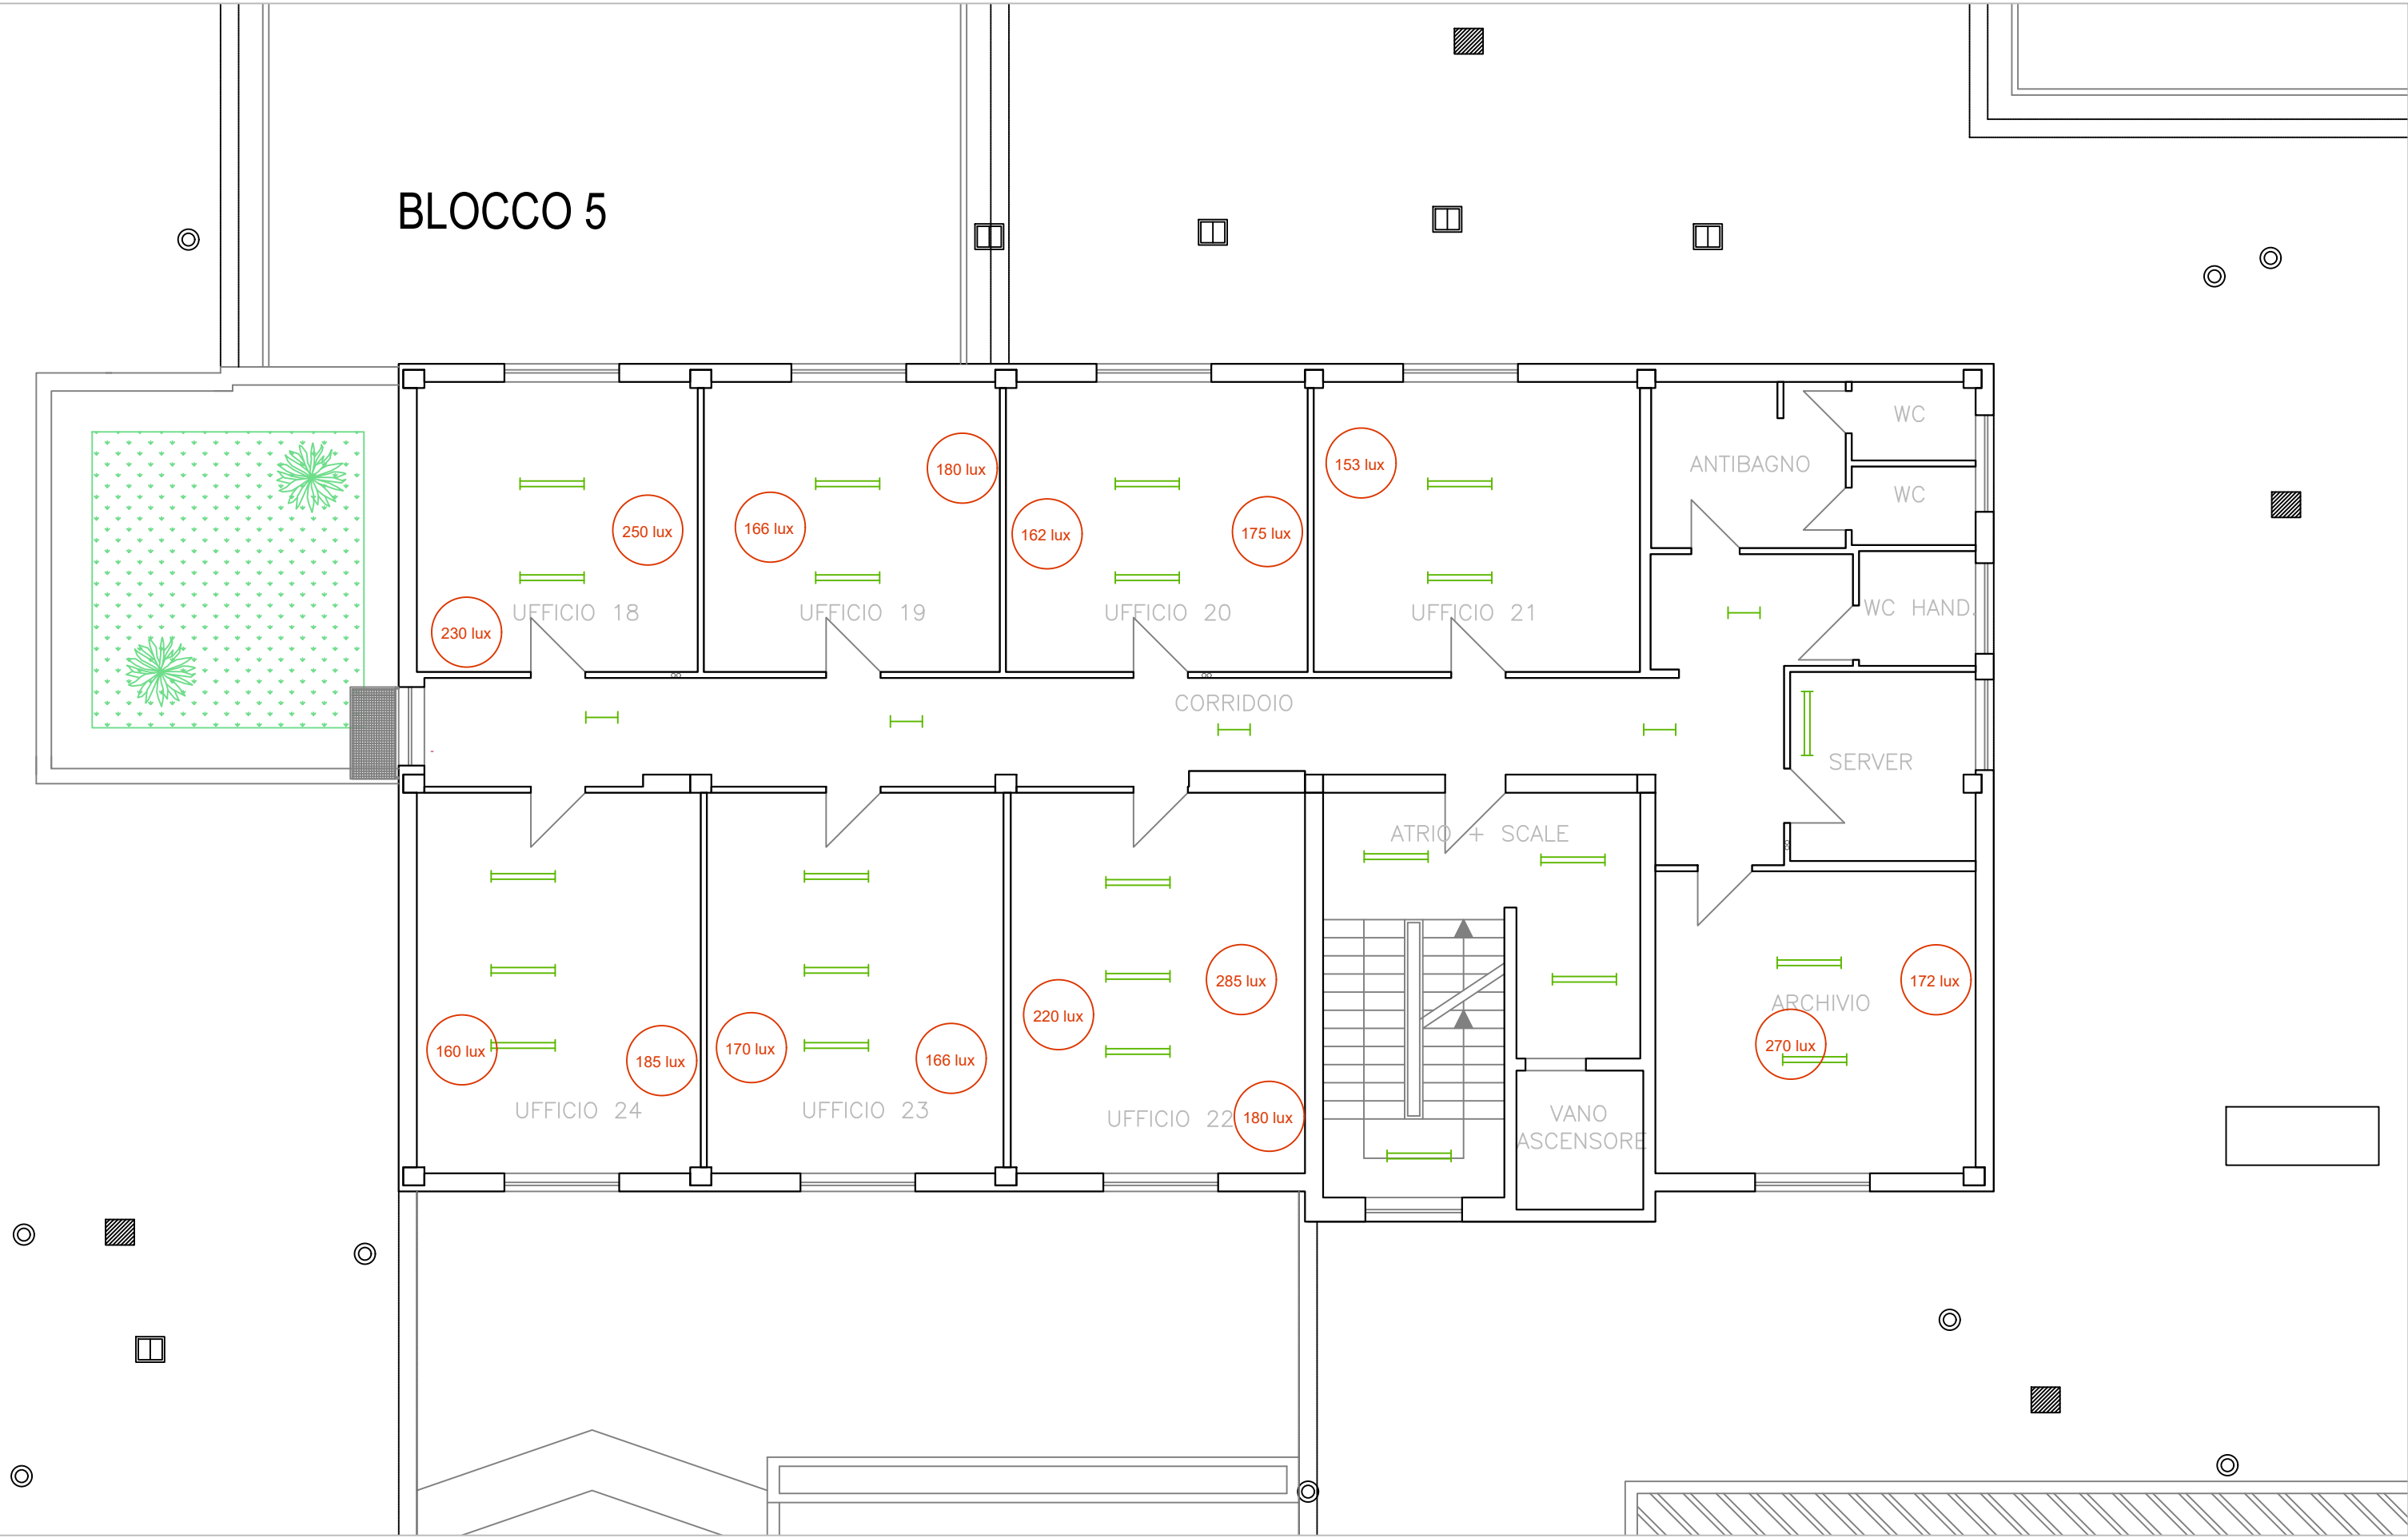

PLANIMETRIA PIANO PRIMO - Scala 1:100

LEGENDA SIMBOLI ELETTRICI E PUNTI LUCE - Stato di Fatto	
SIMBOLO	DESCRIZIONE
	LAMPADA FLUORESCENTE 4X18W
	LAMPADA FLUORESCENTE 1X36W
	LAMPADA FLUORESCENTE 2X36W

AGENZIA SARDA PER LE POLITICHE ATTIVE DEL LAVORO

PIANO NAZIONALE DI RIPRESA E RESILIENZA (PNRR)
MISSIONE M5 - COMPONENTE 1 (M5C1) - INVESTIMENTO 1.1.
"POTENZIAMENTO DEI CENTRI PER L'IMPIEGO" PIANO DI
POTENZIAMENTO CPI INTERVENTO 3.4.
CUP D84J22000860006

Lavori di riqualificazione e manutenzione straordinaria, nonché di miglioramento dei sistemi impiantistici del fabbricato sede del Centro Polifunzionale Lavoro e Formazione di Sassari

PROGETTO ESECUTIVO

GRUPPO DI PROGETTAZIONE

Mandataria
ing. Giuseppangelo Tore

Mandanti
ing. Giacomo Pinna
ing. Fabrizio Signorile

DIRIGENTE SERVIZIO SICUREZZA DEI LUOGHI DI LAVORO FORNITURE E MANUTENZIONI DI BENI MOBILI E IMMOBILI
Arch. Pietro De Vittorio

RESPONSABILE DEL PROCEDIMENTO
geom. Corrado Masala

A.001.016		Stato di Fatto: Piano Primo Planimetria Rilievo Lux Metrico						
SCALA:								
CONSEGNA								
REVISIONE								
DATA								