NOTA 1

Impianto elettrico: per i dettagli e le specifiche, fare riferimento agli schemi unifilari ed alle informazioni contenute nell'apposito elaborato **R009_ELESDP**

NOTA 2

L'intervento prevede l'installazione di nuovi punti prese bipasso 10/16 e shuko multiuso entro canaline portacavi posata lungo parete e tra parete a punto prese in prossimità delle postazioni di lavoro.

La nuova linea di alimentazione dei nuovi punti prese è installata entro il controsoffitto in canale e/o cavidotti autoestinguenti con allaccio a cassette di derivazione entro locali.

Da cassetta di derivazione fino a nuovi punti presa entro canalette portacavi.

Le prese esistenti (simboli in rosso) non saranno oggetto di modifca ma verranno affiancate da gruppi prese/portafrutti esterni

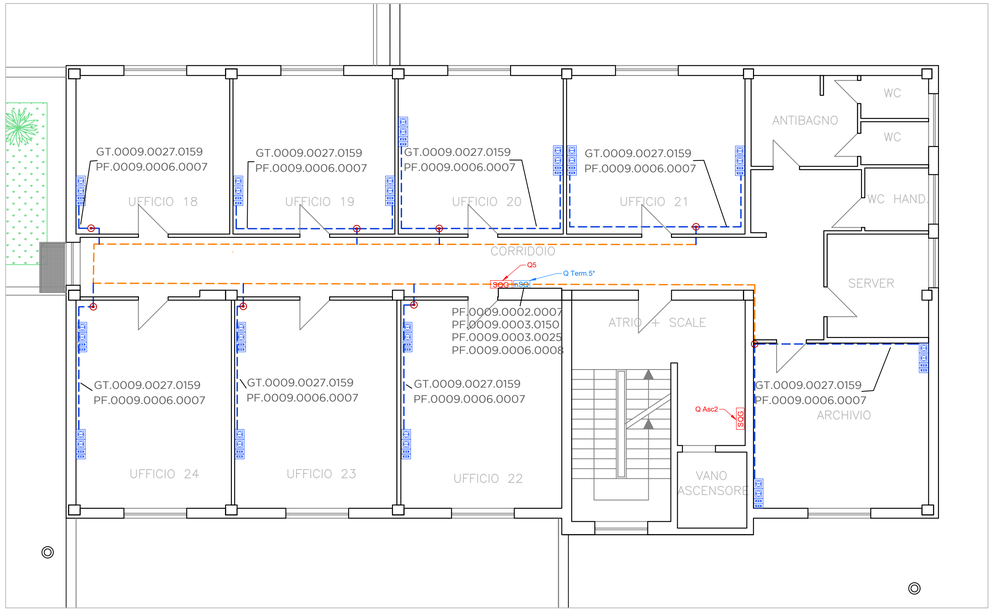

PLANIMETRIA PIANO PRIMO - BLOCCO 5 - Scala 1:100

LEGENDA SIMBOLI ELETTRICI E PUNTI LUCE - Stato di Progetto	
SIMBOLO	DESCRIZIONE
QUADRO GENERALE	QUADRO ELETTRICO GENERALE
SQG	SOTTO QUADRI ELETTRICI GENERALI AMBIENTI
nSQ	NUOVO INTERRUTTORE DIFFERENZIALE MAGNETOTERMICO
	QUADRI ELETTRICI DI ZONA - Sigla: "QZ - nome quadro"
	INTERRUTTORE UNIPOLARE
	DORSALE E ALIMENTAZIONE A UTENZE
	LINEA A UTENZA
	CASSETTA DI DERIVAZIONE ESISTENTE
	GRUPPO PRESE (N. 2 SCHUKO - N. 2 BIPASSO)

GT.0009.0004.1031

GT.0009.0005.1002

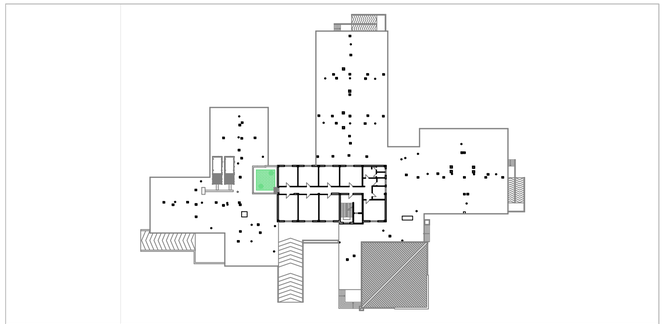

Inquadramento piano terra e piano primo - Scala 1:800

Finanziato dall'Unione europea NextGenerationEU

Italiadomani

aspal agenzia sarda per su trabballu agencia sarda per le politiche attive del lavoro

AGENZIA SARDA PER LE POLITICHE ATTIVE DEL LAVORO

PIANO NAZIONALE DI RIPRESA E RESILIENZA (PNRR)
MISSIONE M5 - COMPONENTE 1 (M5C1) - INVESTIMENTO 1.1.
"POTENZIAMENTO DEI CENTRI PER L'IMPIEGO" PIANO DI POTENZIAMENTO CPI INTERVENTO 3.4.
CUP D84J22000860006

Lavori di riqualificazione e manutenzione straordinaria, nonché di miglioramento dei sistemi impiantistici del fabbricato sede del Centro Polifunzionale Lavoro e Formazione di Sassari

PROGETTO ESECUTIVO

GRUPPO DI PROGETTAZIONE

Mandataria
ing. Giuseppangelo Tore

Mandanti
ing. Giacomo Pinna
ing. Fabrizio Signorile

DIRIGENTE SERVIZIO SICUREZZA DEI LUOGHI DI LAVORO FORNITURE E MANUTENZIONI DI BENI MOBILI E IMMOBILI
Arch. Pietro De Vittorio

RESPONSABILE DEL PROCEDIMENTO
geom. Corrado Masala

A.002.002

Stato di Progetto:
Piano Primo
Posizionamento nuovi punti presa adeguamento impiantistico

SCALA:

CONSEGNA				Firmato digitalmente da **GIUSEPPANGELO TORE** CN = GIUSEPPANGELO TORE C = IT
REVISIONE				
DATA				

Tore Giuseppangelo
Ordine degli Ingegneri della Provincia di Cagliari
Ingegnere
06.09.2024 17:07:45
GMT+02:00

ORDINE DEGLI INGEGNERI DELLA PROVINCIA DI CAGLIARI