


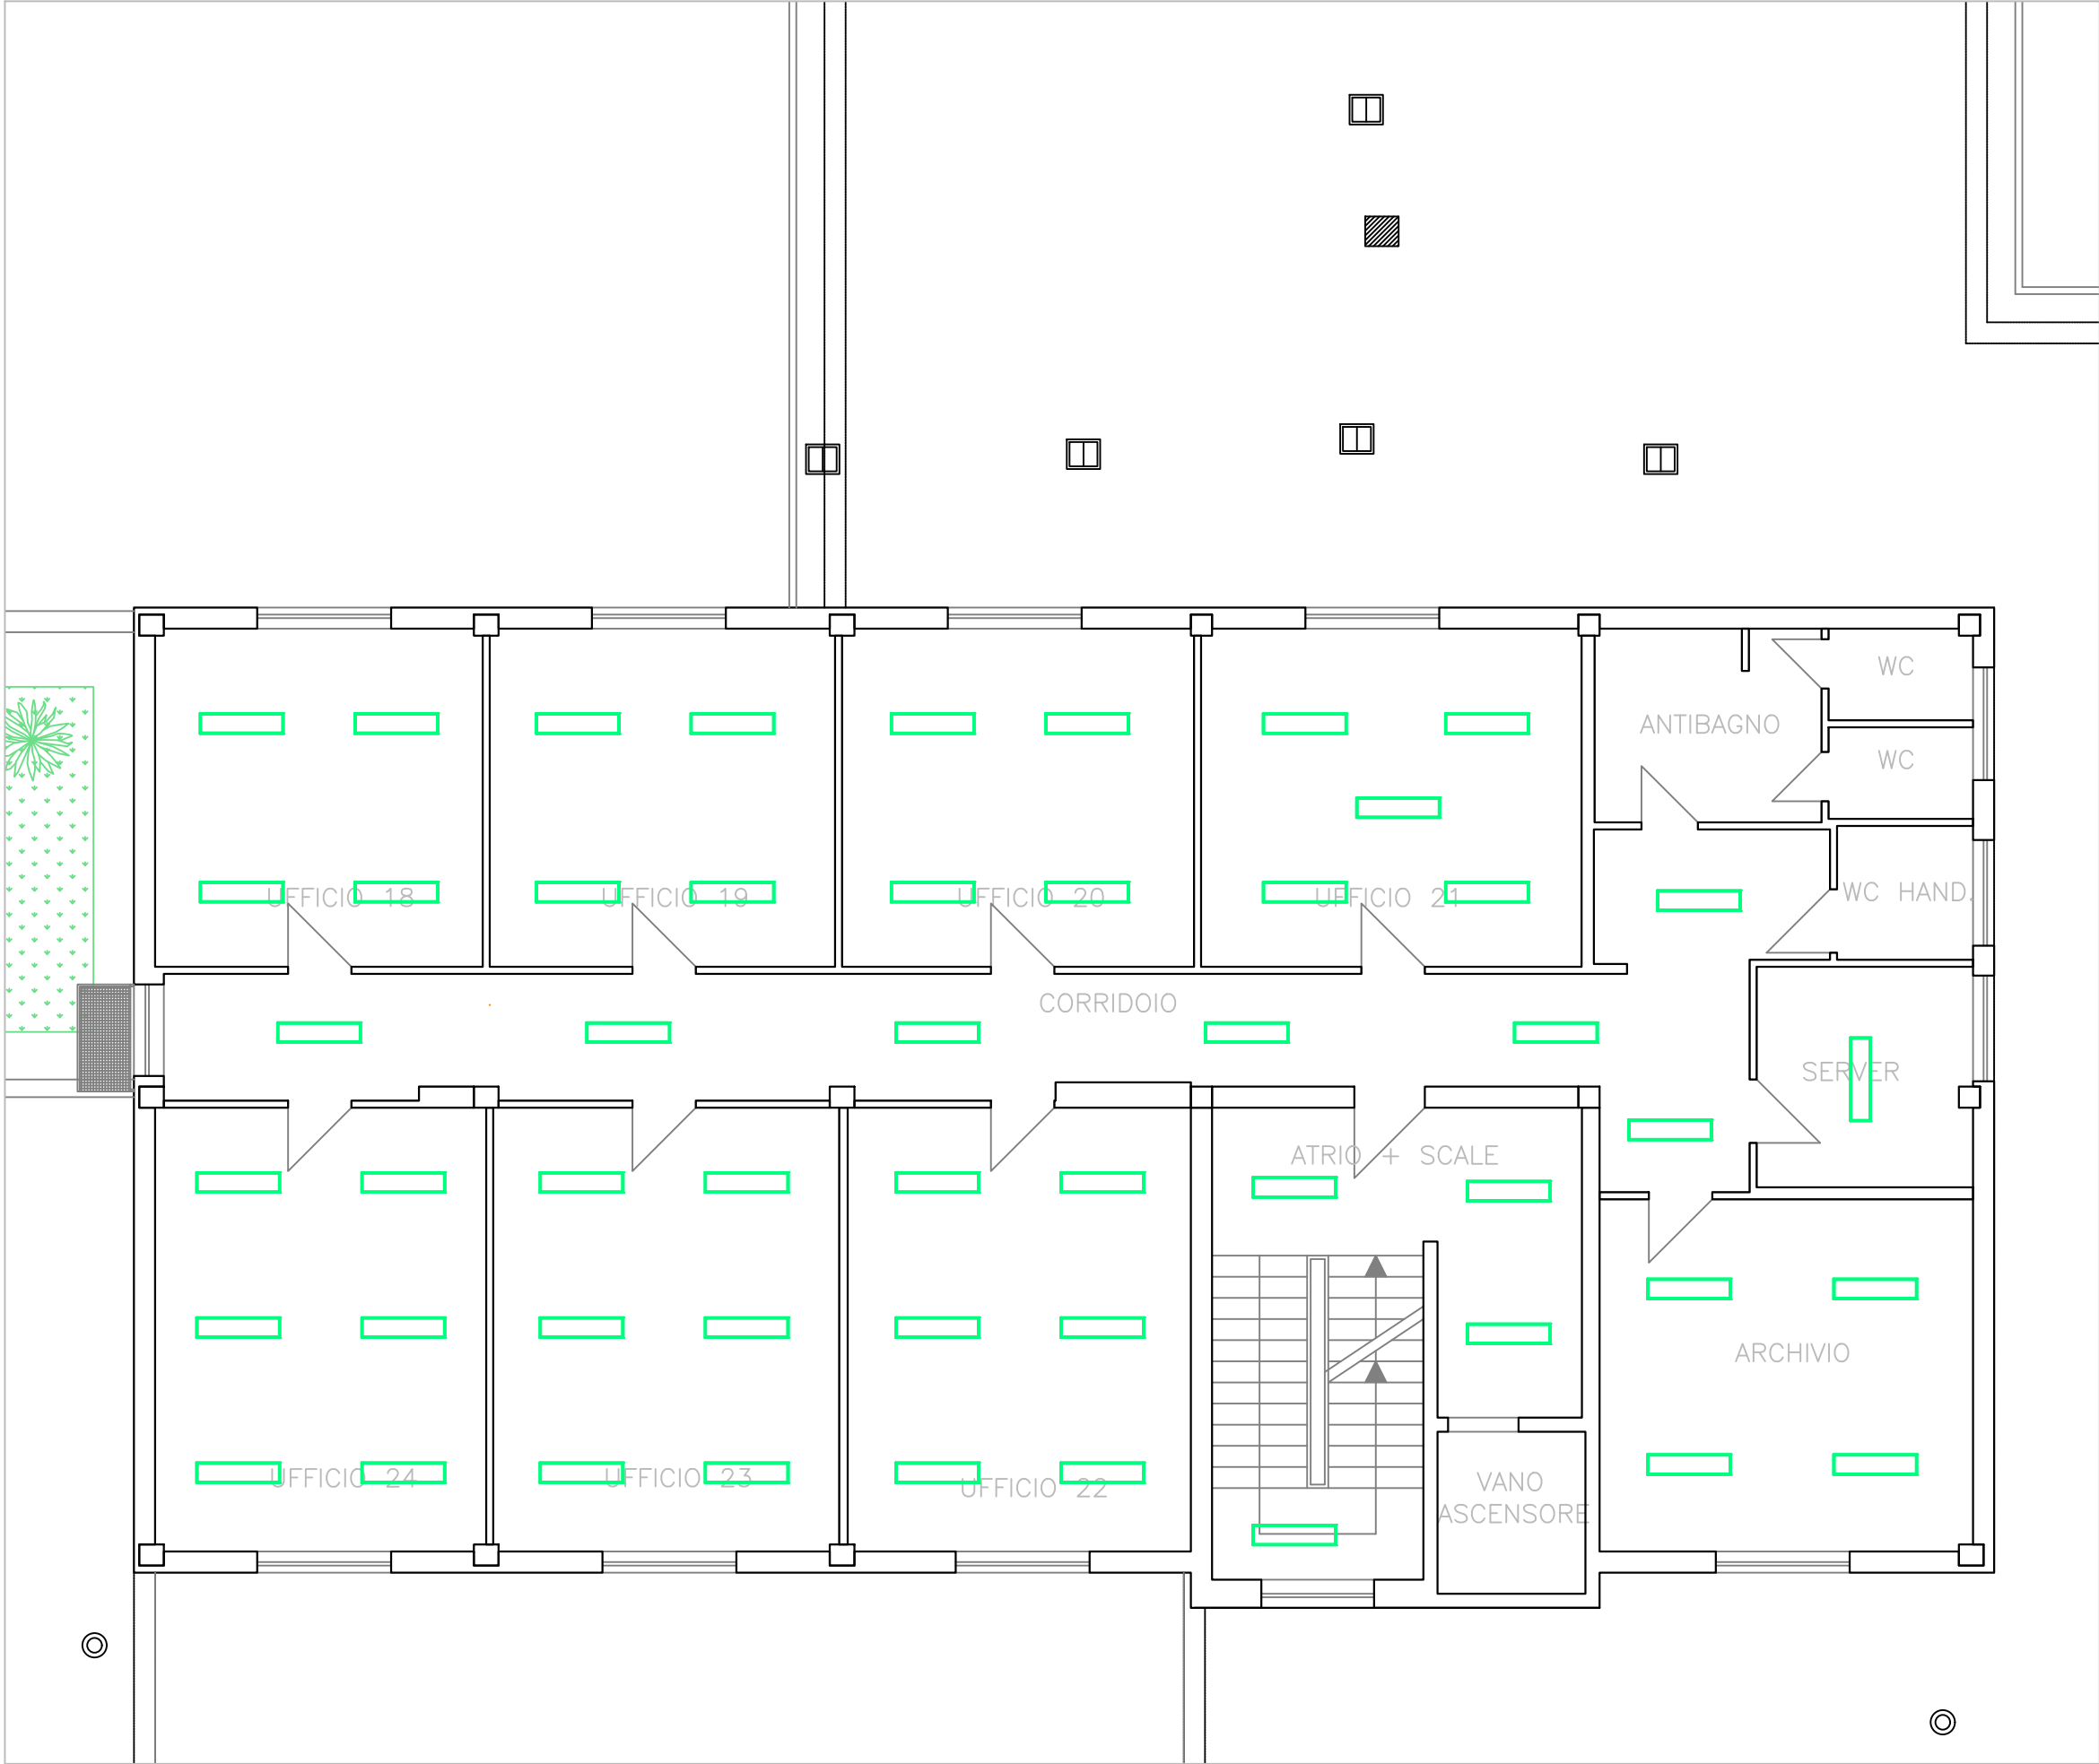

PLANIMETRIA PIANO PRIMO - BLOCCO 5 - Scala 1:100

LAMPADA TIPO 1 - 35W

GT.0009.0011.0158

LAMPADA TIPO 2 - 33W

GT.0009.0011.0157

Riferimenti voci di computo

PF.0012.0017.0002

Rimozione di apparecchio illuminante in genere (a soffitto o a parete) con relativi accessori

GT.0009.0011.3157

Smontaggio e rimontaggio o adeguamento di porzioni di pannellatura, in qualsiasi materiale, costituente il controsoffitto, per installazione nuovi apparecchi illuminanti e per passaggio conduttori e cavidotti di adeguamento linea elettrica per installazione nuovo impianto di illuminazione, compreso smontaggio e rimontaggio di ogni elemento della controsoffittatura

GT.0009.0011.0157

Fornitura e posa in opera di apparecchio per illuminazione di interni industriali e commerciali con tecnologia LED

Corridoi - Ambienti di passaggio

GT.0009.0011.0158

Fornitura e posa in opera di apparecchio per illuminazione di interni industriali e commerciali con tecnologia LED

Uffici;

GT.0009.0011.2157

Fornitura e posa in opera di kit struttura telaio esterno porta pannelli LED, dimensioni minime 1200x3000, per montaggio a plafone di pannelli LED

GT.0009.0011.2158

Lavorazioni di adeguamento e collegamento nuovo apparecchio di illuminazione, comprensivo di collegamenti ed adeguamenti elettrici della linea esistente

Uffici;

GT.0009.0011.5158

Adeguamento supporto struttura per posa apparecchio di illuminazione, comprese raccorderie, tubazione tipo rk, clips e ogni altro onere



AGENZIA SARDA PER LE POLITICHE ATTIVE DEL LAVORO

PIANO NAZIONALE DI RIPRESA E RESILIENZA (PNRR)

MISSIONE M5 - COMPONENTE 1 (M5C1) - INVESTIMENTO 1.1.

"POTENZIAMENTO DEI CENTRI PER L'IMPIEGO" PIANO DI

POTENZIAMENTO CPI INTERVENTO 3.4.

CUP D84J22000860006

Lavori di riqualificazione e manutenzione straordinaria, nonché di miglioramento dei sistemi impiantistici del fabbricato sede del Centro Polifunzionale Lavoro e Formazione di Sassari

PROGETTO ESECUTIVO

GRUPPO DI PROGETTAZIONE

Mandataria

ing. Giuseppangelo Tore

Mandanti

ing. Giacomo Pinna

ing. Fabrizio Signorile

DIRIGENTE SERVIZIO SICUREZZA DEI LUOGHI DI LAVORO FORNITURE E MANUTENZIONI DI BENI MOBILI E IMMOBILI

Arch. Pietro De Vittorio

RESPONSABILE DEL PROCEDIMENTO

geom. Corrado Masala

A.002.004

Stato di Progetto:
Piano Primo
Relamping - Nuovi corpi illuminanti

SCALA:

CONSEGNA

REVISIONE

DATA