


Nuova parete divisoria interna ad orditura metallica singola e doppio rivestimento in lastre di gesso rivestito, atta a garantire una resistenza al fuoco E.I. 120, dello spessore totale di 125 mm. L'orditura metallica è realizzata con profili in acciaio conformi alla UNI EN 10346, di spessore 0,6/0,8/1,0 mm.

- guide a "U" 40x75x40 mm
- montanti a "C" 50x75x50 mm

Riferimenti voci di computo

Tinteggiatura di pareti e soffitti con
due mani di idropittura lavabile

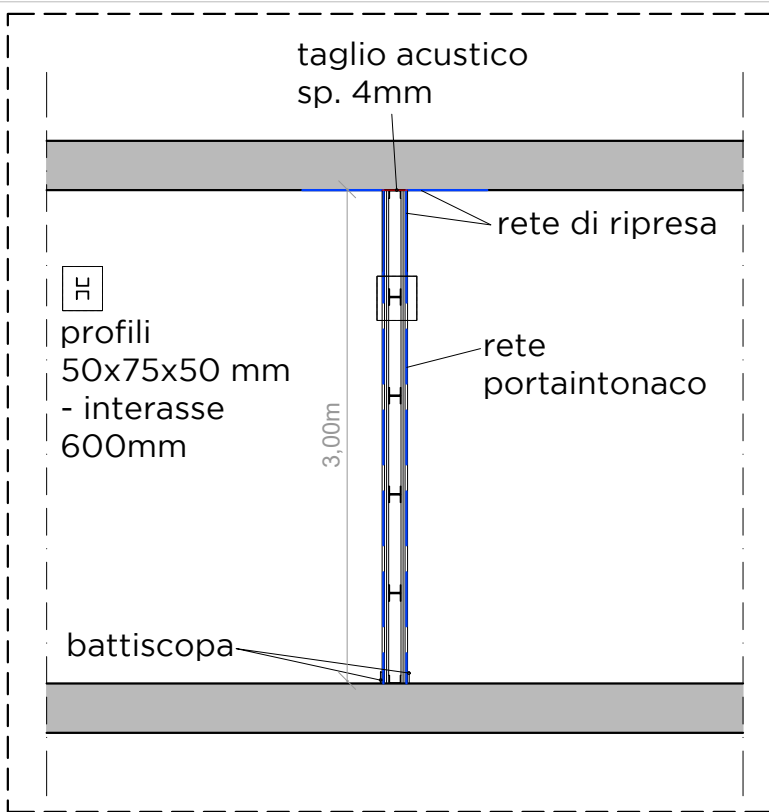

**SEZ. TIPO - NUOVA PARTIZIONE
CON PARETE IN CARTONGESSO**



PLANIMETRIA PIANO TERRA - Scala 1:200

LEGENDA - POSTAZIONI PIANO TERRA	
SIMBOLO	DESCRIZIONE
	SCRIVANIA 180X80cm
	SCRIVANIA ASPAL
	SCRIVANIA ASPAL IN AMBIENTI ASS. LAVORO
	SCRIVANIA ASS. LAVORO

 NUOVI ARMAD

LEGENDA - POSTAZIONI PIANO PRIMO	
SIMBOLO	DESCRIZIONE
	SCRIVANIA 180X80cm
	SCRIVANIA ASPAL
	SCRIVANIA ASPAL IN EX ARCHIVIO

 NUOVE PARETI - PARTIZIONE UFFIC

Denominazione e superficie dei locali suddivisi	① Ufficio 10 suddiviso in: Ufficio 10-A (29,60mq) Ufficio 10-B (44,40mq)	② Ufficio 11 suddiviso in: Ufficio 11-A (46,00mq) Ufficio 11-B (28,30mq)	③ Aula 17 suddivisa in: Ufficio 17 (38,80mq) Ufficio 18 (38,60mq)



Finanziato
dall'Unione europea
NextGenerationEU



Italiadomani
PIANO NAZIONALE
DI RIPRESA E RESILIENZA

REGIONE AUTONOMA
DELLA SARDEGNA
REGIONE AUTONOMA
DELLA SARDEGNA

agenzia sarda pro su traballu
agenzia sarda per le
politiche attive del lavoro

AGENZIA SARDA PER LE POLITICHE ATTIVE DEL LAVORO

CUP D84J22000860006

Lavori di riqualificazione e manutenzione straordinaria, nonché di miglioramento dei sistemi impiantistici del fabbricato sede del Centro Polifunzionale Lavoro e Formazione di Sassari

PROGETTO ESECUTIVO

GRUPPO DI PROGETTAZIONE

ing. Giuseppangelo Tore

ing. Fabrizio Signorile

Arch. Pietro De Vittorici

geom. Corrado Masala

A.002.005

Stato di Progetto:
Piano Terra e Piano Primo
Posizionamento arredi interni uffici e suddivisione locali

SCALA:

CONSEGNA							
REVISIONE							
DATA							