
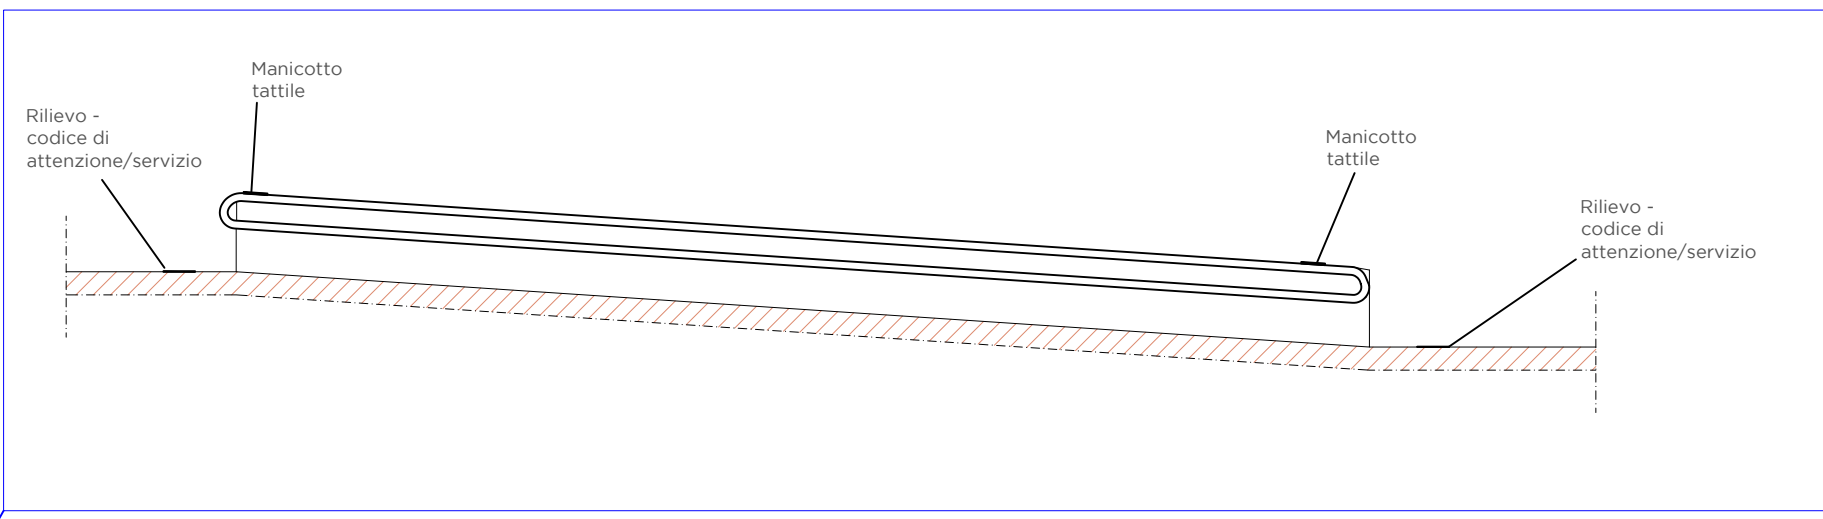
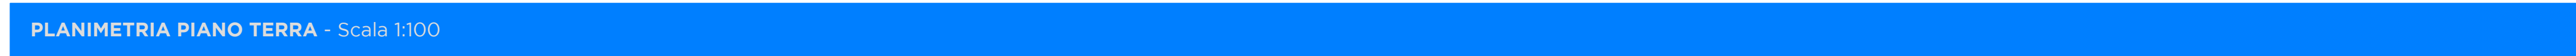


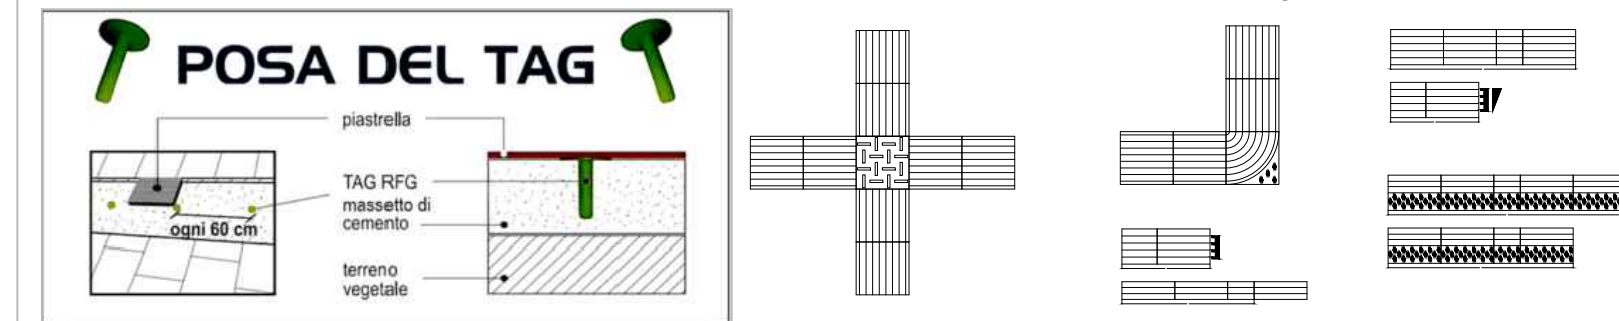

## PARAPETTO CON AUSILI TATTILI

**Riferimenti voci di computo**

PF.0001.0001.0001  
Taglio pavimentazione stradale

Tracciato per posa sistema LVE;

PF.0001.0001.0011  
Demolizione e asportazione parziale di  
pavimentazione stradale

Tracciato per posa sistema LVE;

PF.0012.0009.0011  
Rimozione di pavimento in piastrelle di  
ceramica, compresa la malta di allettamento

Tracciato LVE su pavimentazione in piastrelle  
per posa sensori TAG RFG - Rampa di  
accesso;

PF.0012.0009.0021  
Lavorazioni edili per successiva installazione di tag  
RFG per sistema accessibilità LVE, con  
esecuzione di carota

Tracciato LVE su pavimentazione in piastrelle  
per posa sensori TAG RFG - Rampa di accesso  
Forature per installazione RFG TAG;

PF.0004.0001.0006  
CLS classe 54

Fondazione percorso LVE;

PF.0008.0002.0012  
Rete elettrosaldata acciaio B450C fi8 maglia  
15x15

Fondazione percorso LVE;

GT.0008.0001.1001  
Fornitura e posa in opera di Percorso tattilo  
plantare in quarzo cemento con rilievi

Adeguamento percorso tattilo-sensoriale -  
Rampa di accesso;

GT.0008.0001.1003  
Fornitura e posa in opera di Parapetto tutto  
inox con montanti e corrimano tondi in inox

Lati dx e sx di rampa di accesso;

GT.0008.0001.1004  
Fornitura e posa in opera di mappa,  
dimensioni 400x300mm, tattilo-sensoriale da  
installarsi su supporto rigido metallico  
realizzato in alluminio

Adeguamento percorso tattilo-sensoriale;

GT.0008.0001.2001  
Realizzazione di stalli di sosta riservati ad  
utenza con ridotta o impedita capacità  
motoria e sensoriale, realizzati con segnaletica  
orizzontale, colore giallo

Ripristino stalli di sosta esistenti (x2).

Descrizione sintetica lavorazioni adeguamento accessibilità struttura:

L'intervento prevede:

- Taglio e demolizione della pavimentazione bituminosa esistente fino ad una profondità massima di 0.30mt da ingresso pedonale fino a rampa di accesso.
- Realizzazione di sottofondazione carrabile in calcestruzzo Rck > 45 N/mm<sup>2</sup> e rete a maglia elettrosaldata.
- Posa di trasponder radio RFG e di piastrelle tipologia "LVE" allettate su strato di malta su sottofondazione.
- Posa pavimentazione percorso tattile in masselli o piastrelle per esterni
- Demolizione puntuale di pavimentazione da esterni e da interni per installazione puntuale di trasponder tag RFG a filo della pavimentazione esistente.
- Posa di percorso tattile adesivo per non vedenti e ipovedenti in PVC e/o materiale plastico adatto ad ambienti esterni.
- Installazione di corrimano accessibile con indicazioni tattili in rilievo, posto ad una quota compresa tra 90 e 100cm.
- Installazione di planimetria tattile in corrispondenza dell'ingresso prospiciente locale "uscieri"
- Interventi di adeguamento dei servizi igienici nn. 7 e 12
- Sostituzione di maniglioni "antipánico" in porte E.I. e uscite d'esodo

### Percorrenze LVE - Quantità PT+P1

Sviluppo totale: 296m

Quantità di elementi per tipologia:

- Rettilineo:90
- Incrocio:9
- Curva:19
- Valico (a monte e a valle di rampe):6

- **NOTA: TUTTE LE LAVORAZIONI E REALIZZAZIONI DELLE PERCORRENZE TATTILO-SENSORIALI INTERNE SONO PARTE DEL SUCCESSIVO COMPLETAMENTO**

 Col simbolo  vengono indicati gli interventi previsti per la successiva fase di lavori di completamento



**AGENZIA SARDA PER LE POLITICHE ATTIVE DEL LAVORO**

## PIANO NAZIONALE DI RIPRESA E RESILIENZA (PNRR)

MISSIONE M5 - COMPONENTE 1 (M5C1) - INVESTIMENTO 1.1.  
"POTENZIAMENTO DEI CENTRI PER L'IMPIEGO" PIANO DI  
POTENZIAMENTO CPI INTERVENTO 3.4.  
**CUP D84J22000860006**

Lavori di riqualificazione e manutenzione straordinaria, nonché di miglioramento dei sistemi impiantistici del fabbricato sede del Centro Polifunzionale Lavoro e Formazione di Sassari

## PROGETTO ESECUTIVO

## GRUPPO DI PROGETTAZIONE

**Mandataria**  
ing. Giuseppangelo Tore

**Mandanti**  
ing. Giacomo Pinna  
ing. Fabrizio Signorile

**DIRIGENTE SERVIZIO SICUREZZA DEI LUOGHI DI LAVORO FORNITURE E MANUTENZIONI DI BENI MOBILI E IMMOBILI**  
Arch. Pietro De Vittorio

**RESPONSABILE DEL PROCEDIMENTO**  
geom. Corrado Masala

A.002.012

Stato di Progetto:  
Piano Terra  
Interventi di adeguamento accessibilità della struttura

SCALA:

|           |  |  |  |  |  |  |  |  |
|-----------|--|--|--|--|--|--|--|--|
| CONSEGNA  |  |  |  |  |  |  |  |  |
| REVISIONE |  |  |  |  |  |  |  |  |
| DATA      |  |  |  |  |  |  |  |  |