


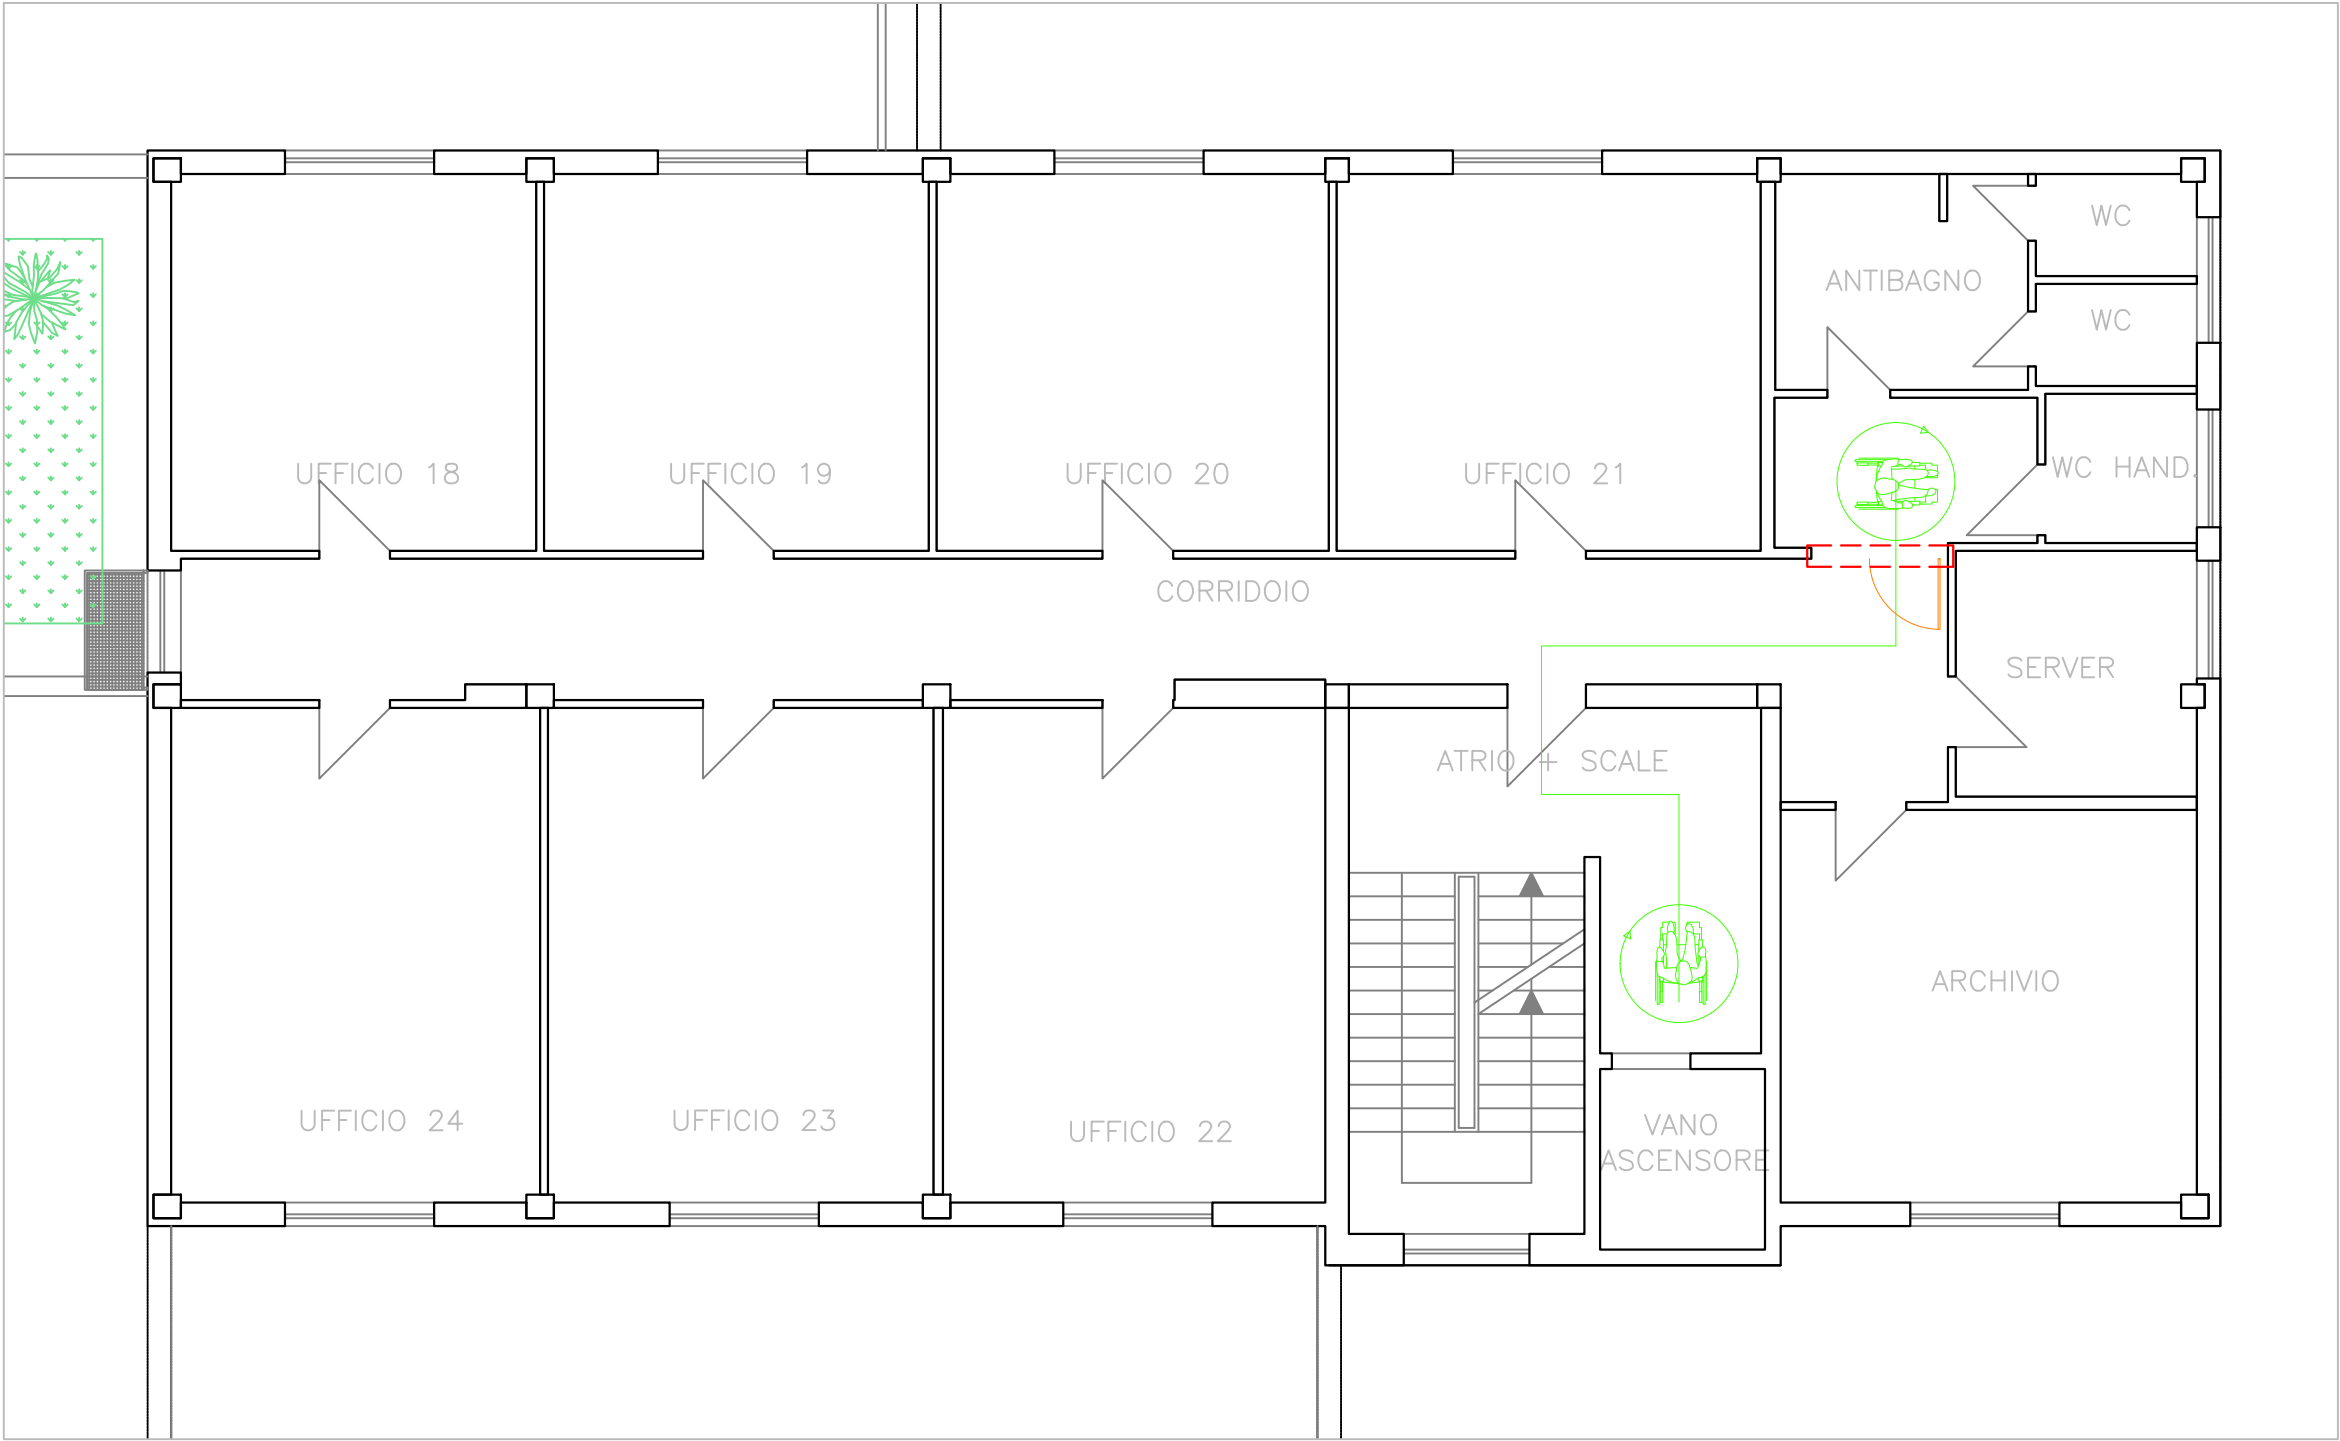

PLANIMETRIA PIANO PRIMO – BLOCCO 5 – Scala 1:100

Descrizione sintetica lavorazioni adeguamento accessibilità struttura:

- L'intervento prevede:
- Prolungamento parete in laterizio con finitura intonaco civile per interni e tinteggiatura
 - Installazione di controccassa per infisso interno
 - Installazione infisso per interni con apertura verso via di esodo con maniglione ad apertura facilitata per utenza con ridotta o impedita capacità motoria o sensoriale

--- NUOVE OPERE - ADEGUAMENTO ACCESSI SERVIZI SANITARI

AGENZIA SARDA PER LE POLITICHE ATTIVE DEL LAVORO

PIANO NAZIONALE DI RIPRESA E RESILIENZA (PNRR)
MISSIONE M5 – COMPONENTE 1 (M5C1) – INVESTIMENTO 1.1.
”POTENZIAMENTO DEI CENTRI PER L’IMPIEGO” PIANO DI
POTENZIAMENTO CPI INTERVENTO 3.4.
CUP D84J22000860006

Lavori di riqualificazione e manutenzione straordinaria,
nonché di miglioramento dei sistemi impiantistici del
fabbricato sede del Centro Polifunzionale Lavoro e
Formazione di Sassari

PROGETTO ESECUTIVO

GRUPPO DI PROGETTAZIONE

Mandataria
ing. Giuseppangelo Tore

Mandanti
ing. Giacomo Pinna
ing. Fabrizio Signorile

DIRIGENTE SERVIZIO SICUREZZA DEI LUOGHI DI LAVORO FORNITURE E
MANUTENZIONI DI BENI MOBILI E IMMOBILI
Arch. Pietro De Vittorio

RESPONSABILE DEL PROCEDIMENTO
geom. Corrado Masala

A.002.013 Stato di Progetto:
Piano Primo
Interventi di adeguamento accessibilità della struttura

SCALA:								
CONSEGNA								
REVISIONE								
DATA								