



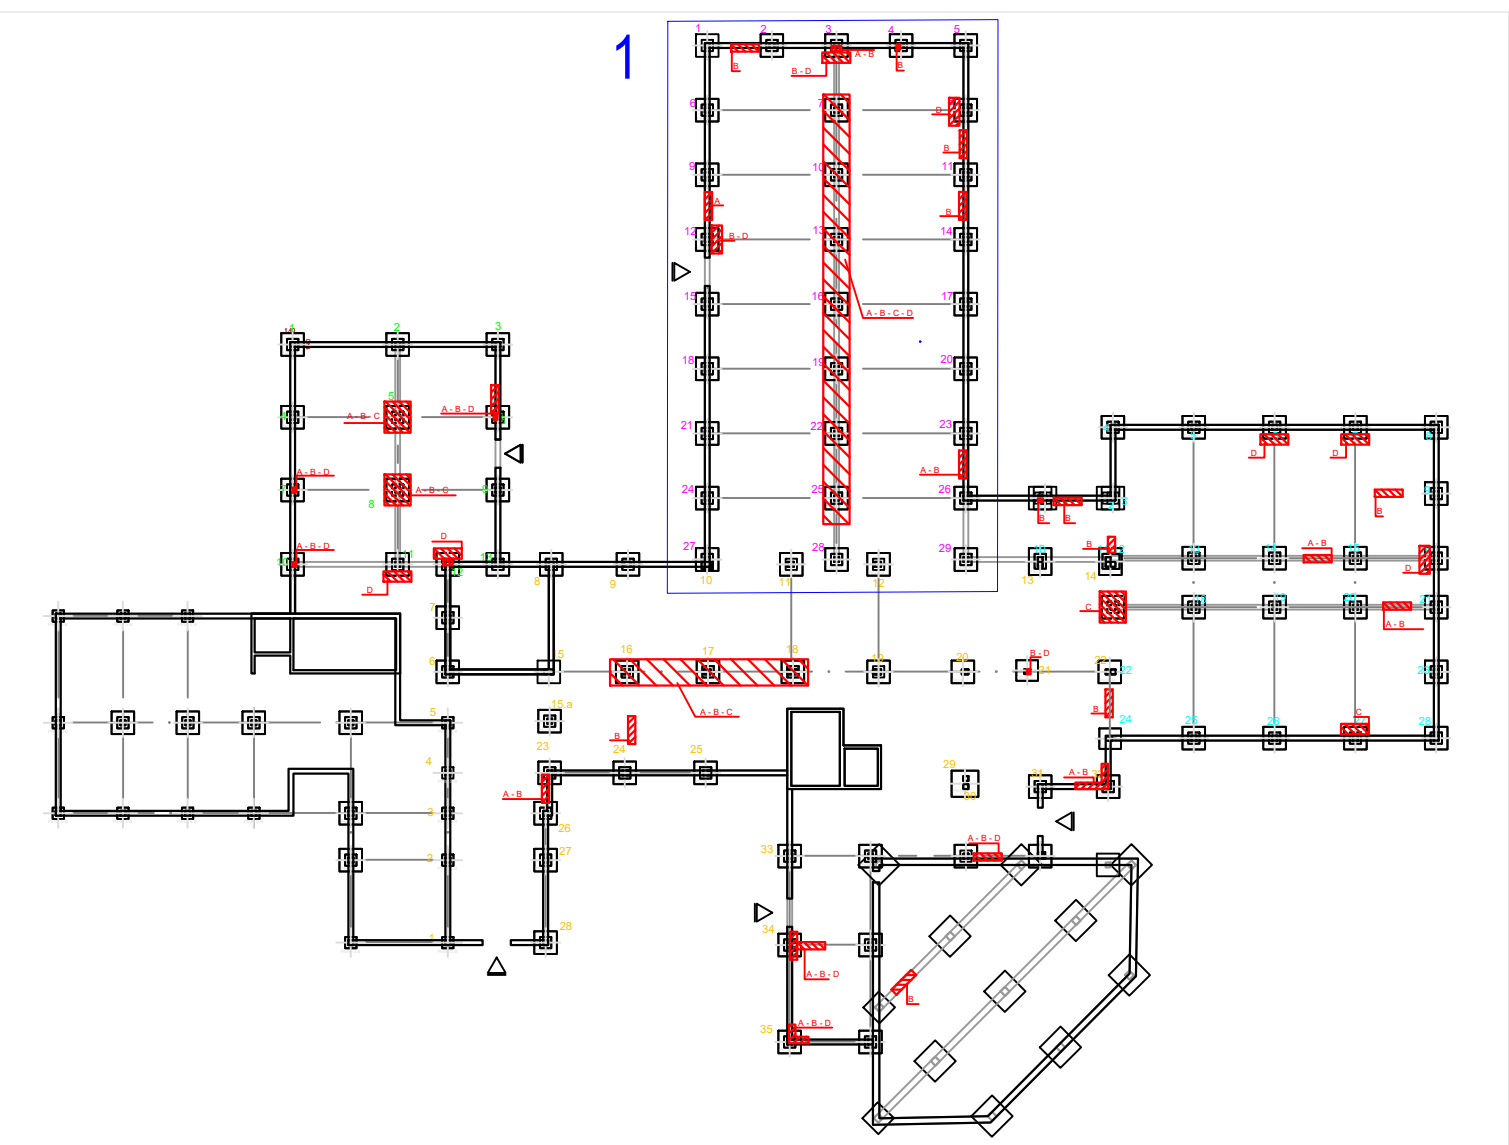

INQUADRAMENTO 1 - Fuori scala

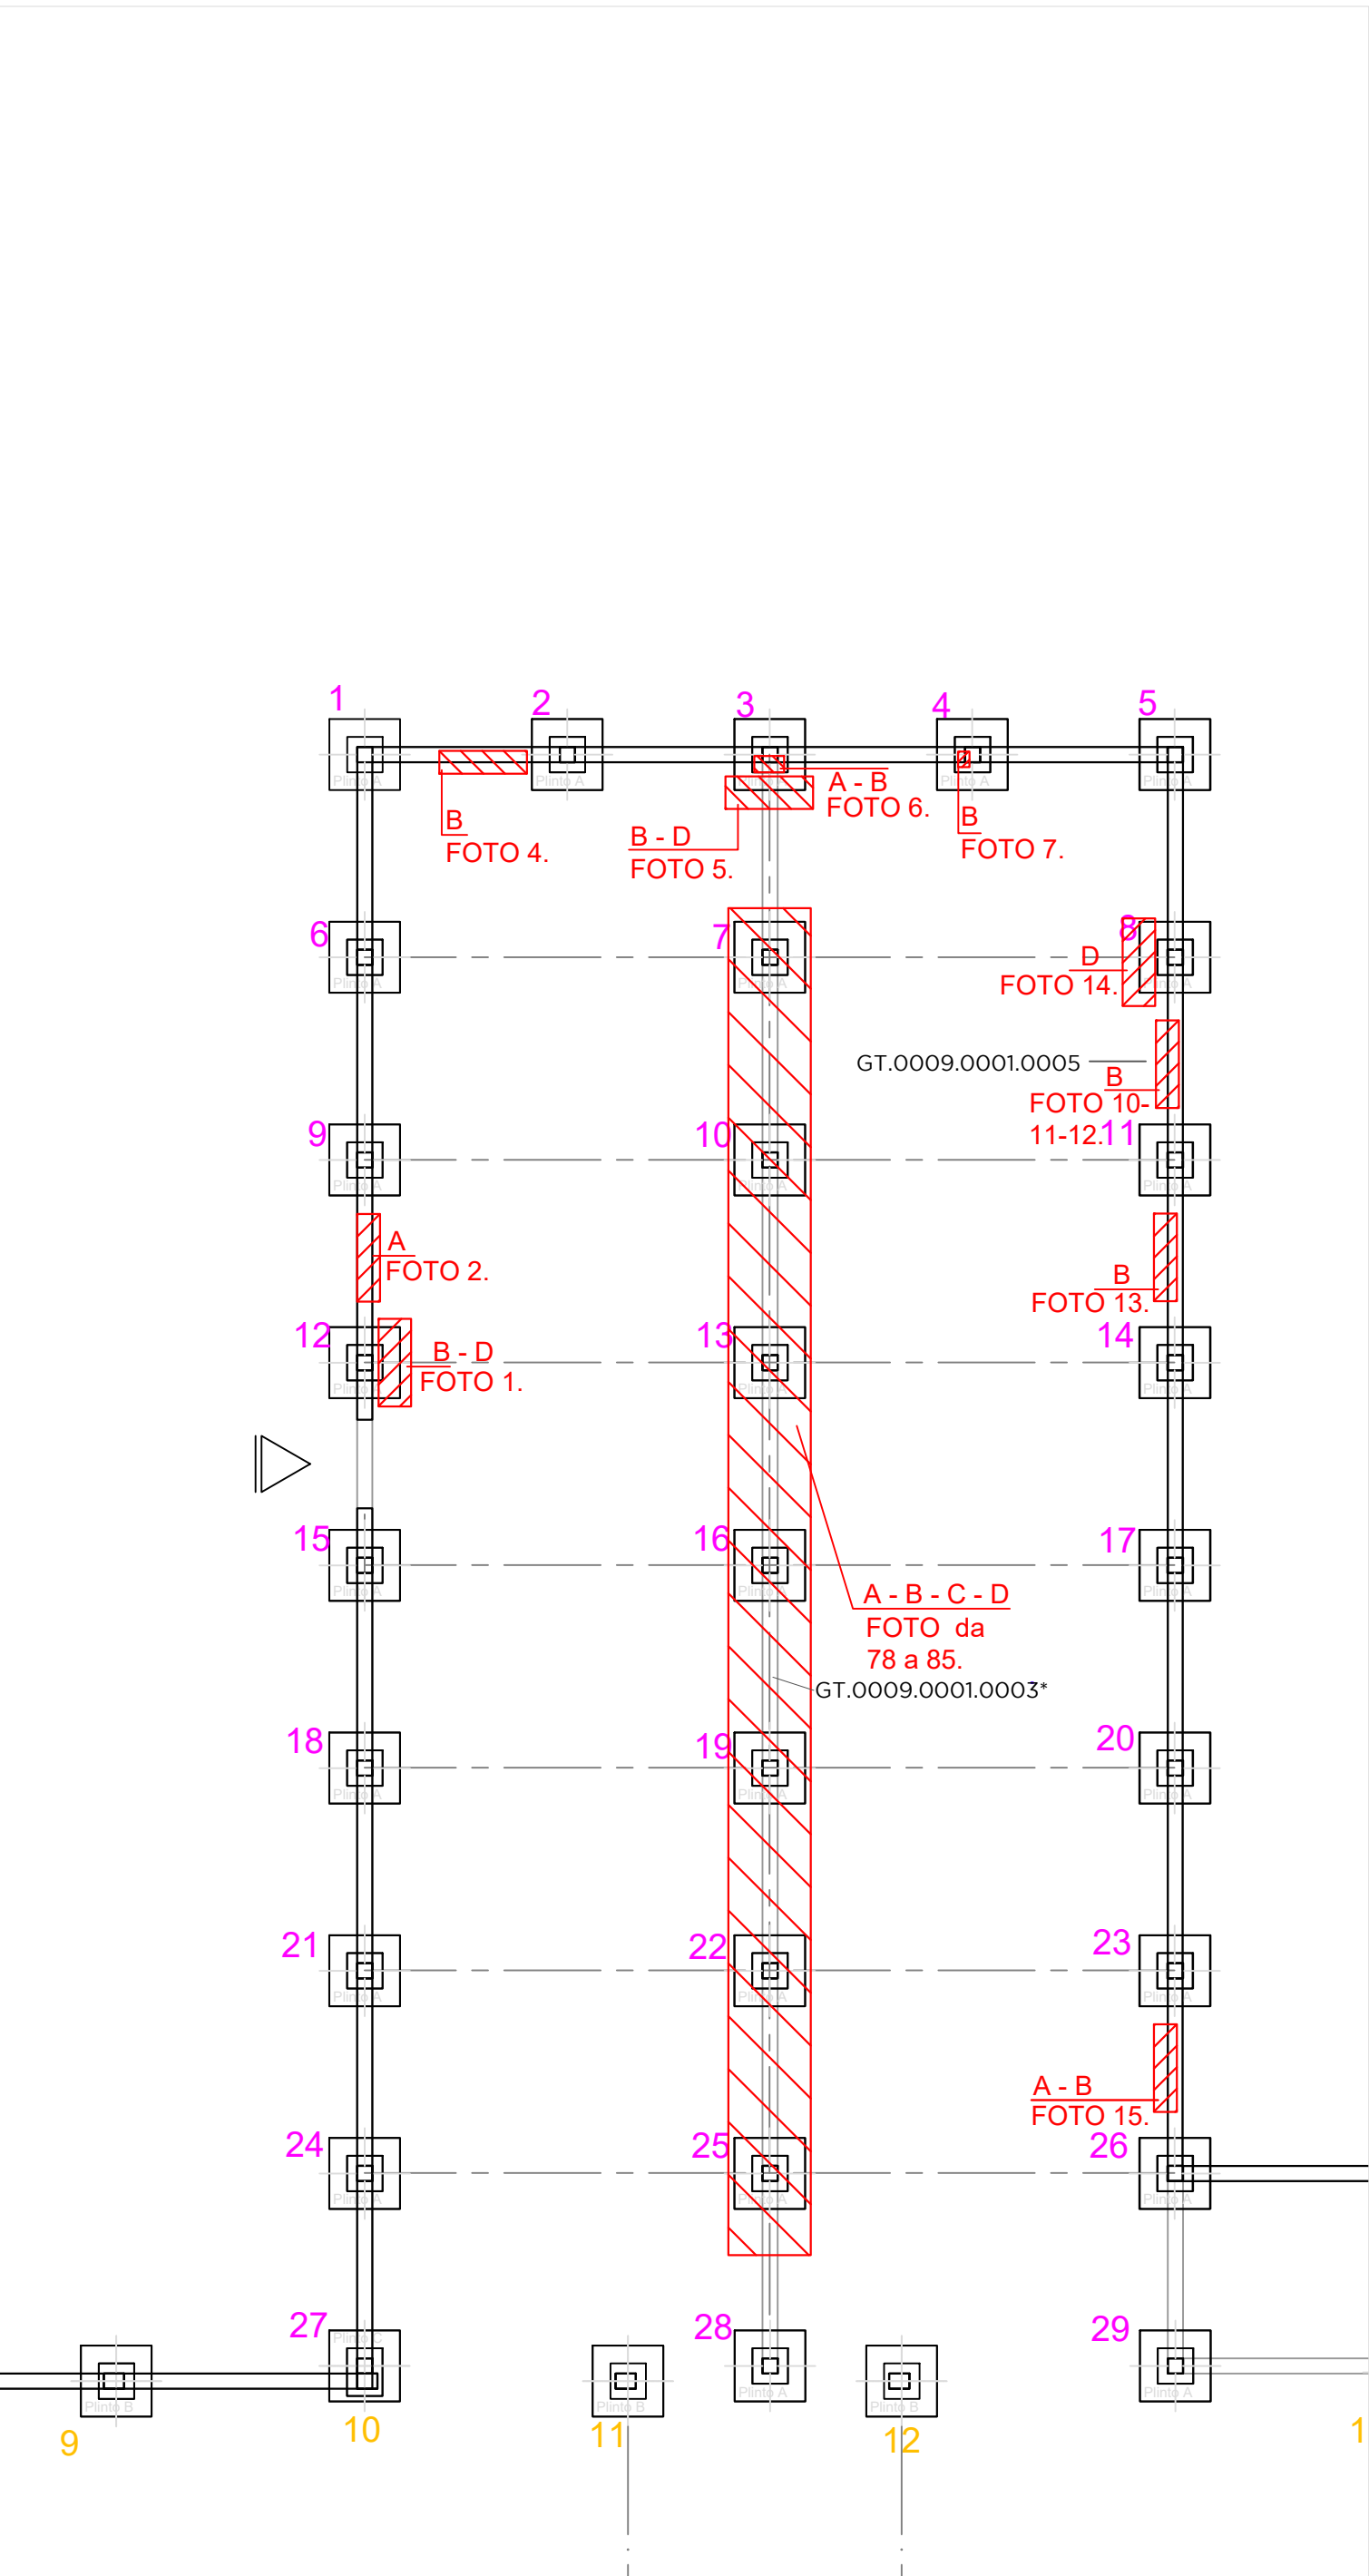

INQUADRAMENTO 1 - Scala 1:100



FOTO N. 1 Elemento n° 12

FOTO N. 4 Elemento n° 2

FOTO N. 5 Elemento n° 3

FOTO N. 6 Elemento n° 3

FOTO N. 7 Elemento n° 4



FOTO N. 10 Elemento n° 8 - 11

FOTO N. 12 Elemento n° 8 - 11

FOTO N. 14 Elemento n° 8

FOTO N. 15 Elemento n° 23 - 26

*FONDAZIONI CENTRALI 7-10-13-16-19-22-25

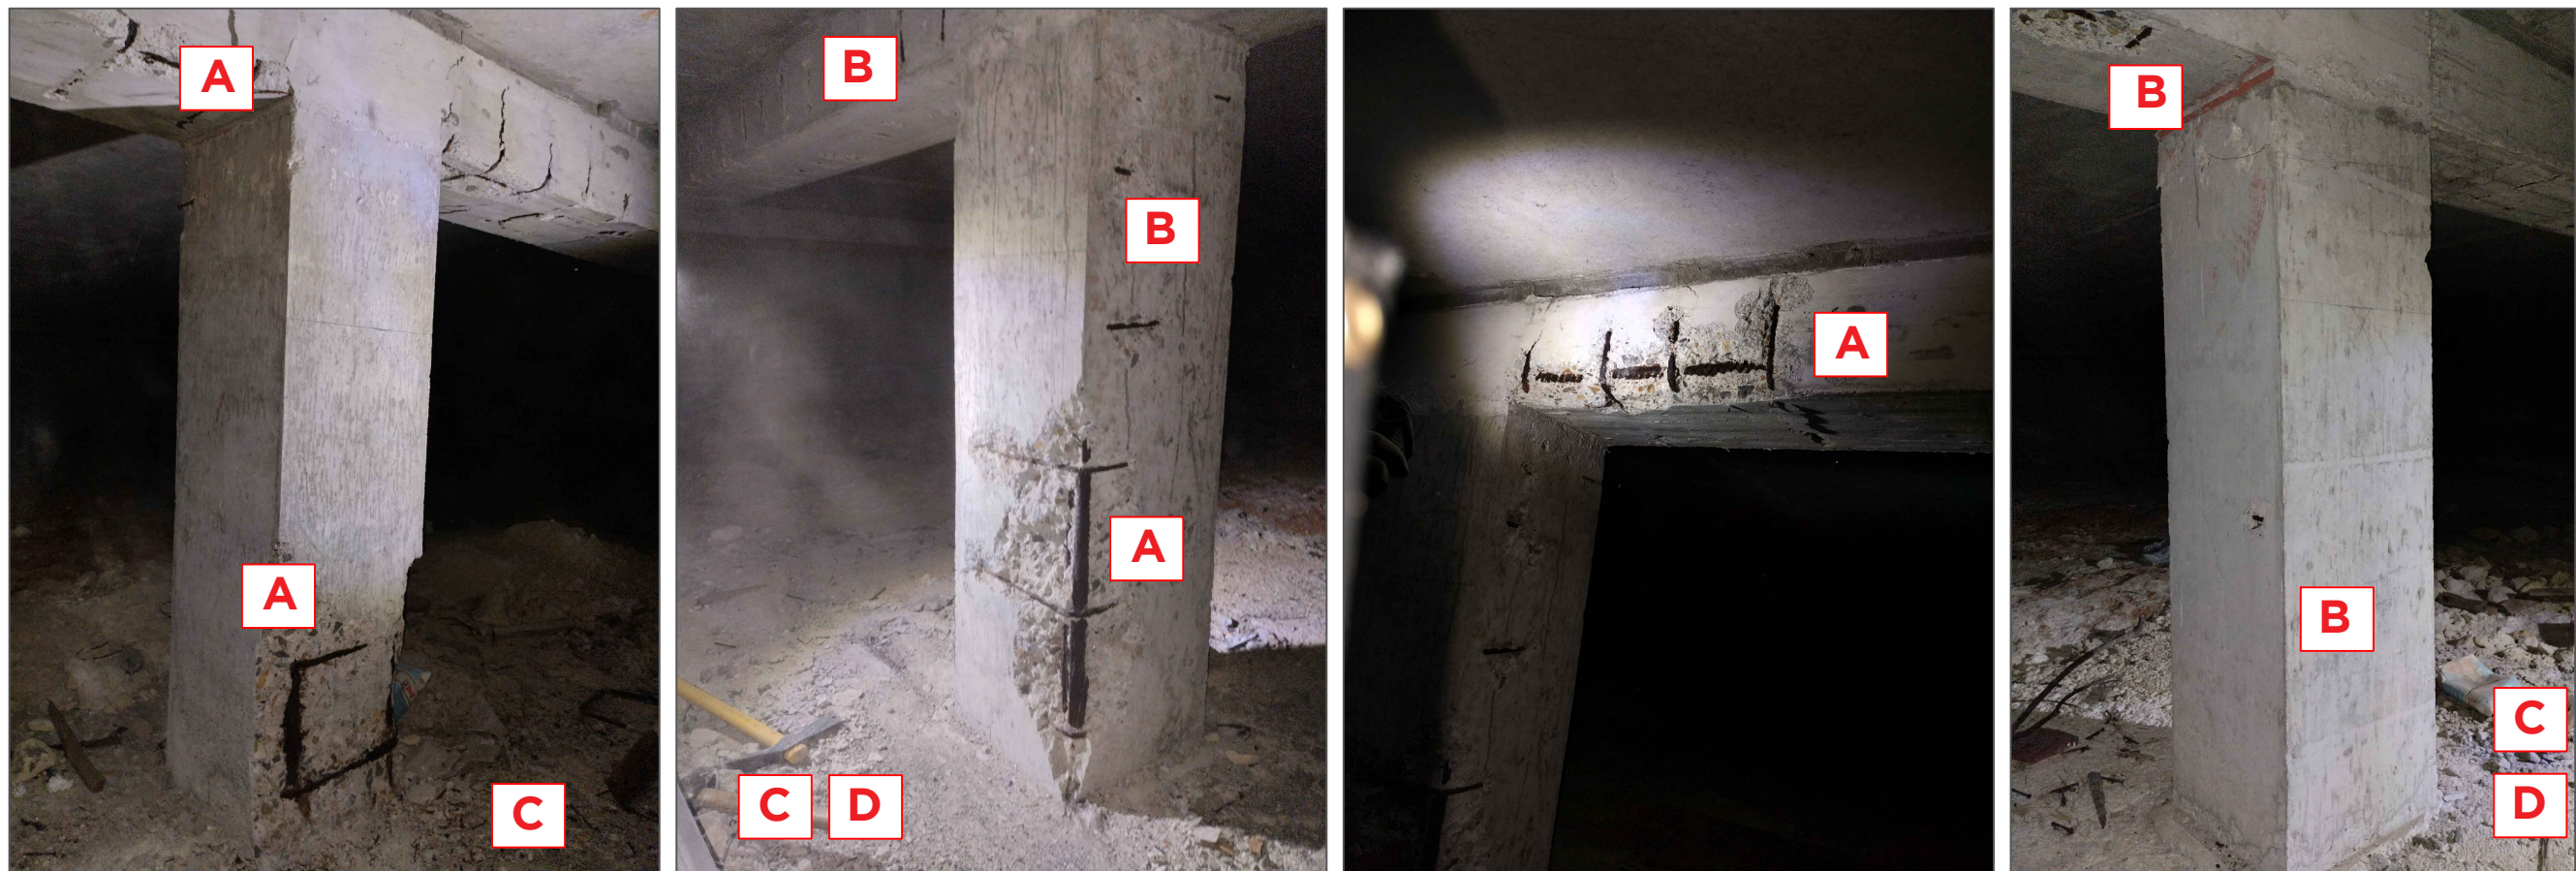


FOTO N. 78 Elemento n° 10

FOTO N. 79 Elemento n° 7

FOTO N. 80 Elemento n° 13

FOTO N. 81 Elemento n° 16

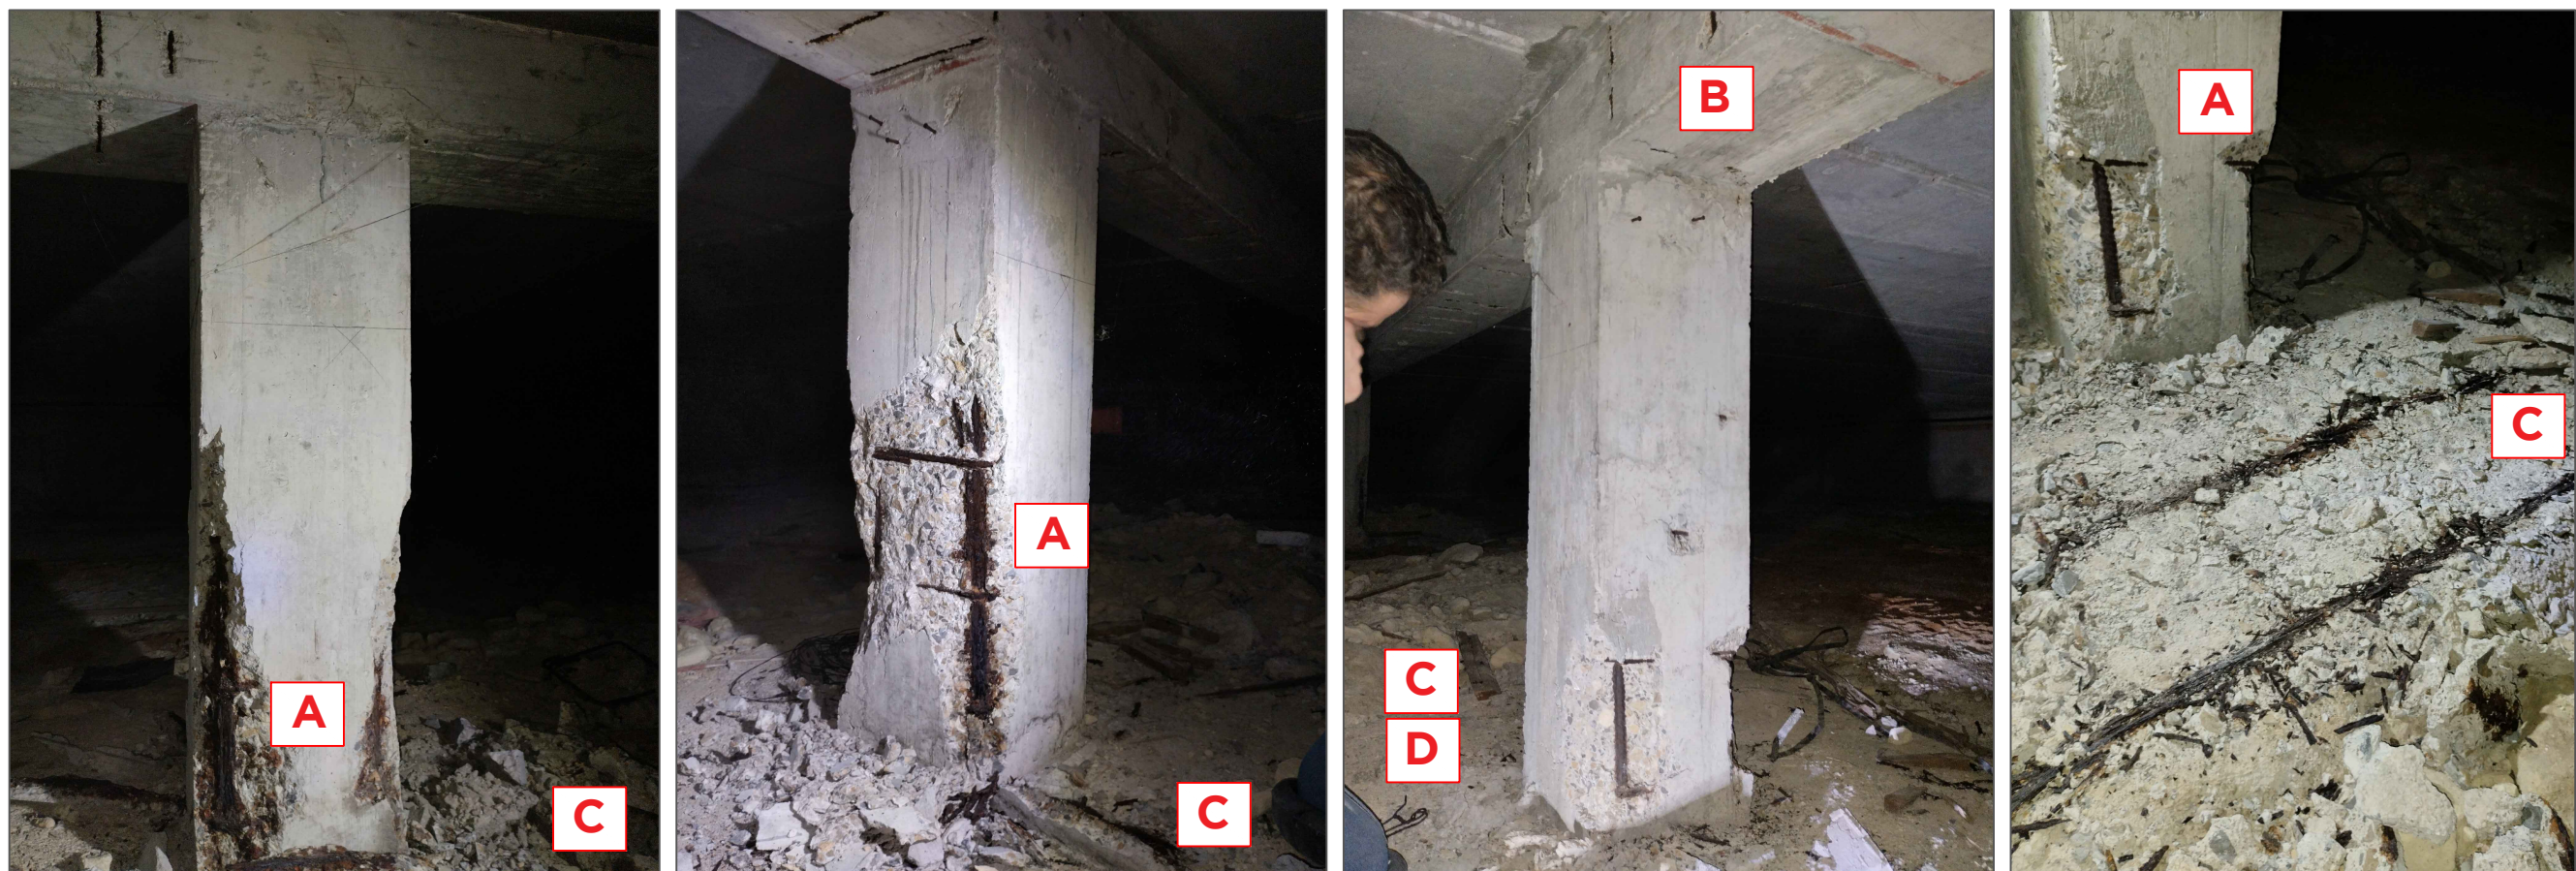




FOTO N. 82 Elemento n° 19

FOTO N. 83 Elemento n° 22

FOTO N. 84 Elemento n° 25

FOTO N. 85 Elemento n° 25

RILIEVO FOTOGRAFICO CON INDICAZIONE DELLA TIPOLOGIA DI INTERVENTO PREVISTA PER OGNI ELEMENTO - NUMERAZIONE COME DA INQUADRAMENTO A LATO

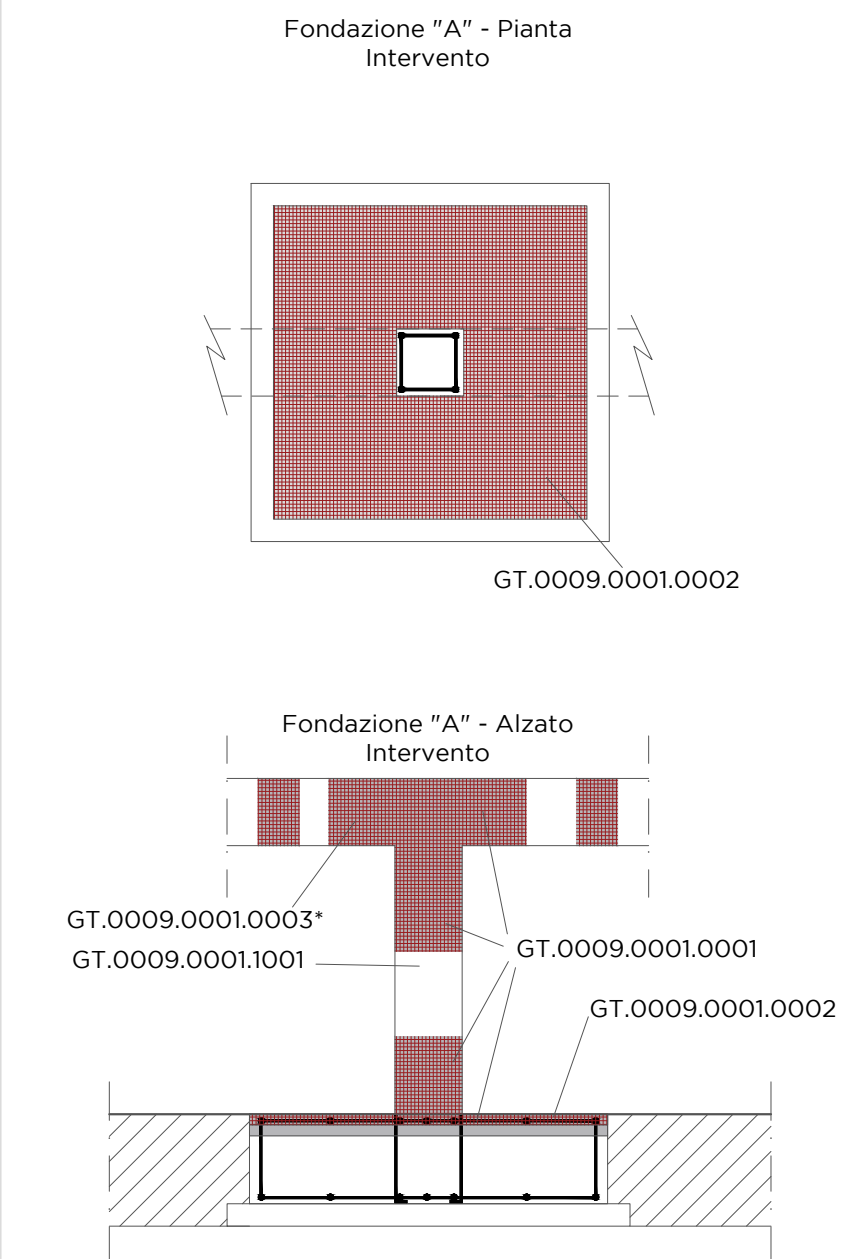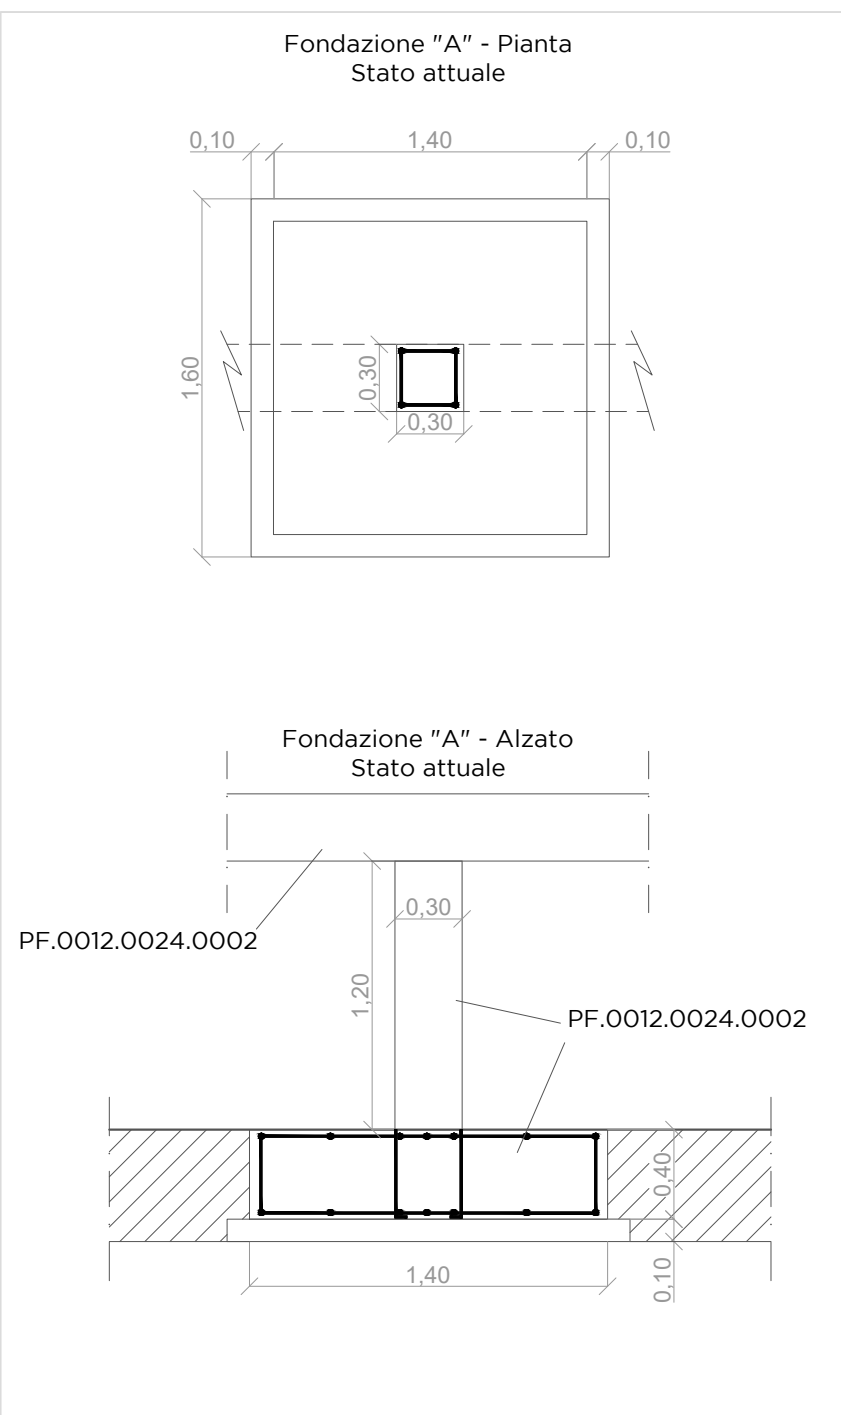

PF.0012.0024.0002
Risanamento di calcestruzzo mediante le seguenti lavorazioni:
demolizioni di tutte le parti friabili, incoerenti o in fase di distacco;
spazzolatura manuale o meccanica delle armature ossidate con rimozioni di tutte le parti coprifero anche leggermente ammalorate e sfarinanti;
pulizia del sottofondo per eliminare polveri, tracce di olii grassi e disaranti;
GT.0009.0001.1001
Fornitura e posa in opera di prodotto tipo Master Emaco S1130 per il ripristino di strutture degradate in calcestruzzo con interventi di spessore 0.3 -5cm applicazione a spuzzo o a cazzuola, fornitura e posa in opera di malta cementizia nanomodificata premiscelata;
GT.0009.0001.0001
Fornitura e posa in opera di un sistema di rinforzo strutturale FRMC costituito da una rete bidirezionale in fibra di PBO e da una matrice inorganica ecocompatibile comprensivo di tutte le fasi di preparazione dei supporti, tutte le fasi di finitura e opere provvisoriai; RINFORZO SFORZI DI TAGLIO PER PLINTO DI FONDAZIONE "A"
GT.0009.0001.0003 - "Fondazioni centrali 7-10-13-16-19-22-25"
Fornitura e posa in opera di un sistema di rinforzo strutturale FRMC costituito da una rete unidirezionale in fibra di PBO e da una matrice inorganica ecocompatibile comprensivo di tutte le fasi di preparazione dei supporti, tutte le fasi di finitura e opere provvisoriai; RINFORZO STRUTTURALE A TELAI PER FONDAZIONE "A" - TRAVI
GT.0009.0001.0005
Opere generali di ripristino intradosso solaio in calcestruzzo armato o laterocemento o pareti, sulla parte corticale, da eseguirsi in ambiente ristretto e/o confinante, mediante pulizia della superficie da incrostazioni, sali igroscopici, ed asportazioni di materiale incoerente, eventuale preparazione della superficie con l'ausilio di idonea attrezzatura rimuovendo le zone danneggiate, le parti incoerenti ed in via di distacco.

LEGENDA INTERVENTI:

A: Cerchiature/Rinforzo di pilastri e/o travi con FRMC
B: Ripristino e protezione
C: Ripristino nodo plinto-pilastro
D: Ripristino di ferri in plinto

RAPPRESENTAZIONE DI INTERVENTO TIPO:

A-Rinforzo di pilastro
A-Rinforzo di pilastro scalzato
A-Rinforzo di trave
B-Ripristino e protezione
A-Rinforzo nodo trave-pilastro
C-Ripristino nodo plinto-pilastro
D-Ripristino plinti

Area/elementi soggetti a intervento di rinforzo strutturale

NOTE:
Vedasi relazione R.010 Documentazione Fotografica



AGENZIA SARDA PER LE POLITICHE ATTIVE DEL LAVORO

PIANO NAZIONALE DI RIPRESA E RESILIENZA (PNRR)
MISSIONE M5 - COMPONENTE 1 (M5C1) - INVESTIMENTO 1.1.
"POTENZIAMENTO DEI CENTRI PER L'IMPIEGO" PIANO DI POTENZIAMENTO CPI INTERVENTO 3.4.
CUP D84J22000860006

Lavori di riqualificazione e manutenzione straordinaria, nonché di miglioramento dei sistemi impiantistici del fabbricato sede del Centro Polifunzionale Lavoro e Formazione di Sassari

PROGETTO ESECUTIVO

GRUPPO DI PROGETTAZIONE

Mandatario
ing. Giuseppe Tore

Mandanti
ing. Giacomo Pinna
ing. Fabrizio Signorile

DIRETTORE SERVIZIO SICUREZZA DEI LUOGHI DI LAVORO FORNITURE E MANUTENZIONI DI BENI MOBILI E IMMOBILI
Arch. Pietro De Vittorio

RESPONSABILE DEL PROCEDIMENTO
geom. Corrado Masala

A.003.002	Stato di Progetto: Pianta delle fondazioni - INQUADRAMENTO 1 Individuazione elementi e tipologia di intervento
SCALA:	
CONSEGNA	
REVISIONE	
DATA	