


# STRALCIO PLANIMETRIA I.G.M.

Scala 1:25000


## Legenda

- Area raccolta rifiuti
- Area taglio della vegetazione erbacea e arbustiva
- Tratti del rio



REGIONE AUTONOMA DE SARDIGNIA  
REGIONE AUTONOMA DELLA SARDEGNA  
ASSessoradu de sos Traballus Pùblicos  
Assessorato dei Lavori Pubblici

Direzione generale  
Servizio del Genio Civile di Oristano

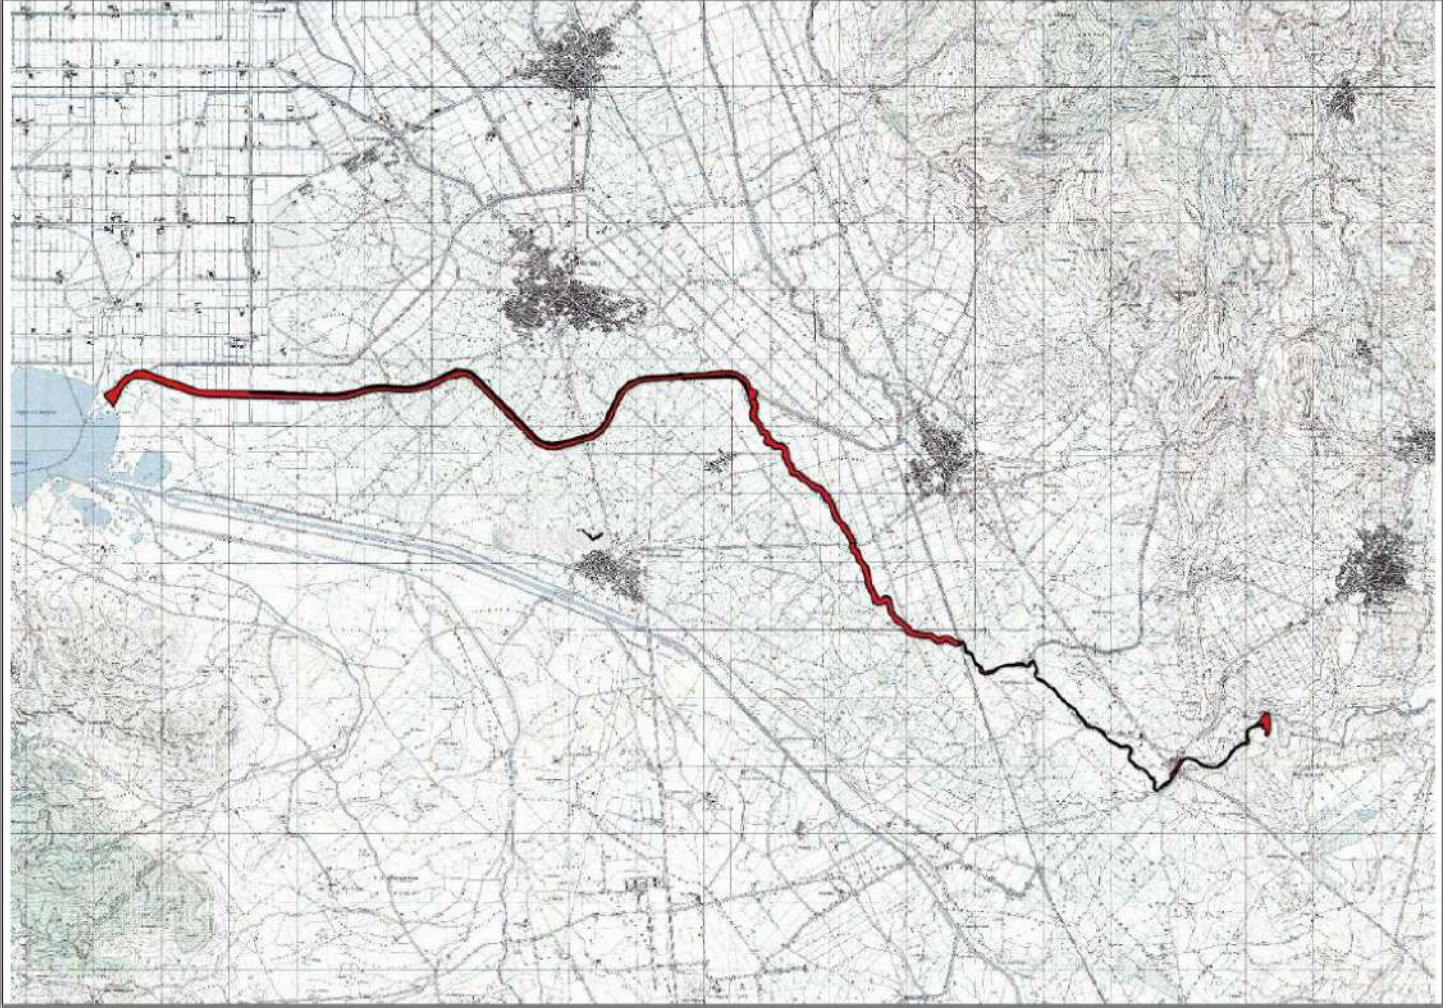

SERVIZIO DI MANUTENZIONE ORDINARIA DEGLI ARGINI, CONTROFOSSI E  
PERTINENZE IDRAULICHE DEI FIUMI TIRSO, RIO MOGORO E FLUMINI MANNU DI  
PABILLONIS, MEDIANTE TAGLIO DELLA VEGETAZIONE ERBACEA E ARBUSTIVA  
SERVIZIO DI PIENA QUADRIENNIO 2025-2028  
LOTTO 2 - RIO MOGORO  
CUP: E41J25001030002

STRALCIO PLANIMETRIA I.G.M.	1
PROGETTISTA: Geom. Stefano Urru	RESPONSABILE UNICO DI PROGETTO Ing. Sergio Onni
IL DIRETTORE DEL SERVIZIO Ing. Riccardo Porcu	L'IMPRESA
	scala

NORD