



STICR - CARBONIA

via Angioy n°2, 09034 Carbonia (CI) - tel. 0781-672900 fax 0781-672943
www.area.sardegna.it email: protocollo.carbonia@area.sardegna.it

azienda regionale per l'edilizia abitativa

PROGETTO ESECUTIVO

CONTRATTO DI QUARTIERE 2
VIA SICILIA - MONTE ROSMARINO

OPERA B14 - D11
RECUPERO DEI "CAMERONI OPERAI"
COMUNE DI CARBONIA

DIRETTORE DEL SERVIZIO TERRITORIALE TECNICO DI CARBONIA ing. Stefania Pusceddu
RESPONSABILE DEL PROCEDIMENTO ing. Carla Sacchitella
PROGETTO ESECUTIVO geom. Massimiliano Saiu
ing. Andrea Branca
COORDINATORE DELLA SICUREZZA IN FASE DI PROGETTAZIONE ing. Alessio Pisu

ELABORATO

11.B

TITOLO ELABORATO

PARTICOLARE
CONTROSOFFITTO

SCALA

1:50

Data

AGOSTO 2024

rev. n°

1

data


SETTEMBRE 2024

File:

Dis.:


PER FABBRICATI 987, 1002, 1011, 1014

CONTROSOFFITTO IN LANA DI ROCCIA SP. 20 MM (VOCE DI ELENCO PREZZI ART. SAR24_PF.0013.0024.0003)
COIBENTAZIONE IN LANA DI ROCCIA SP. 60 MM (VOCE DI ELENCO PREZZI ART. SAR24_PF.0013.0010.0074)

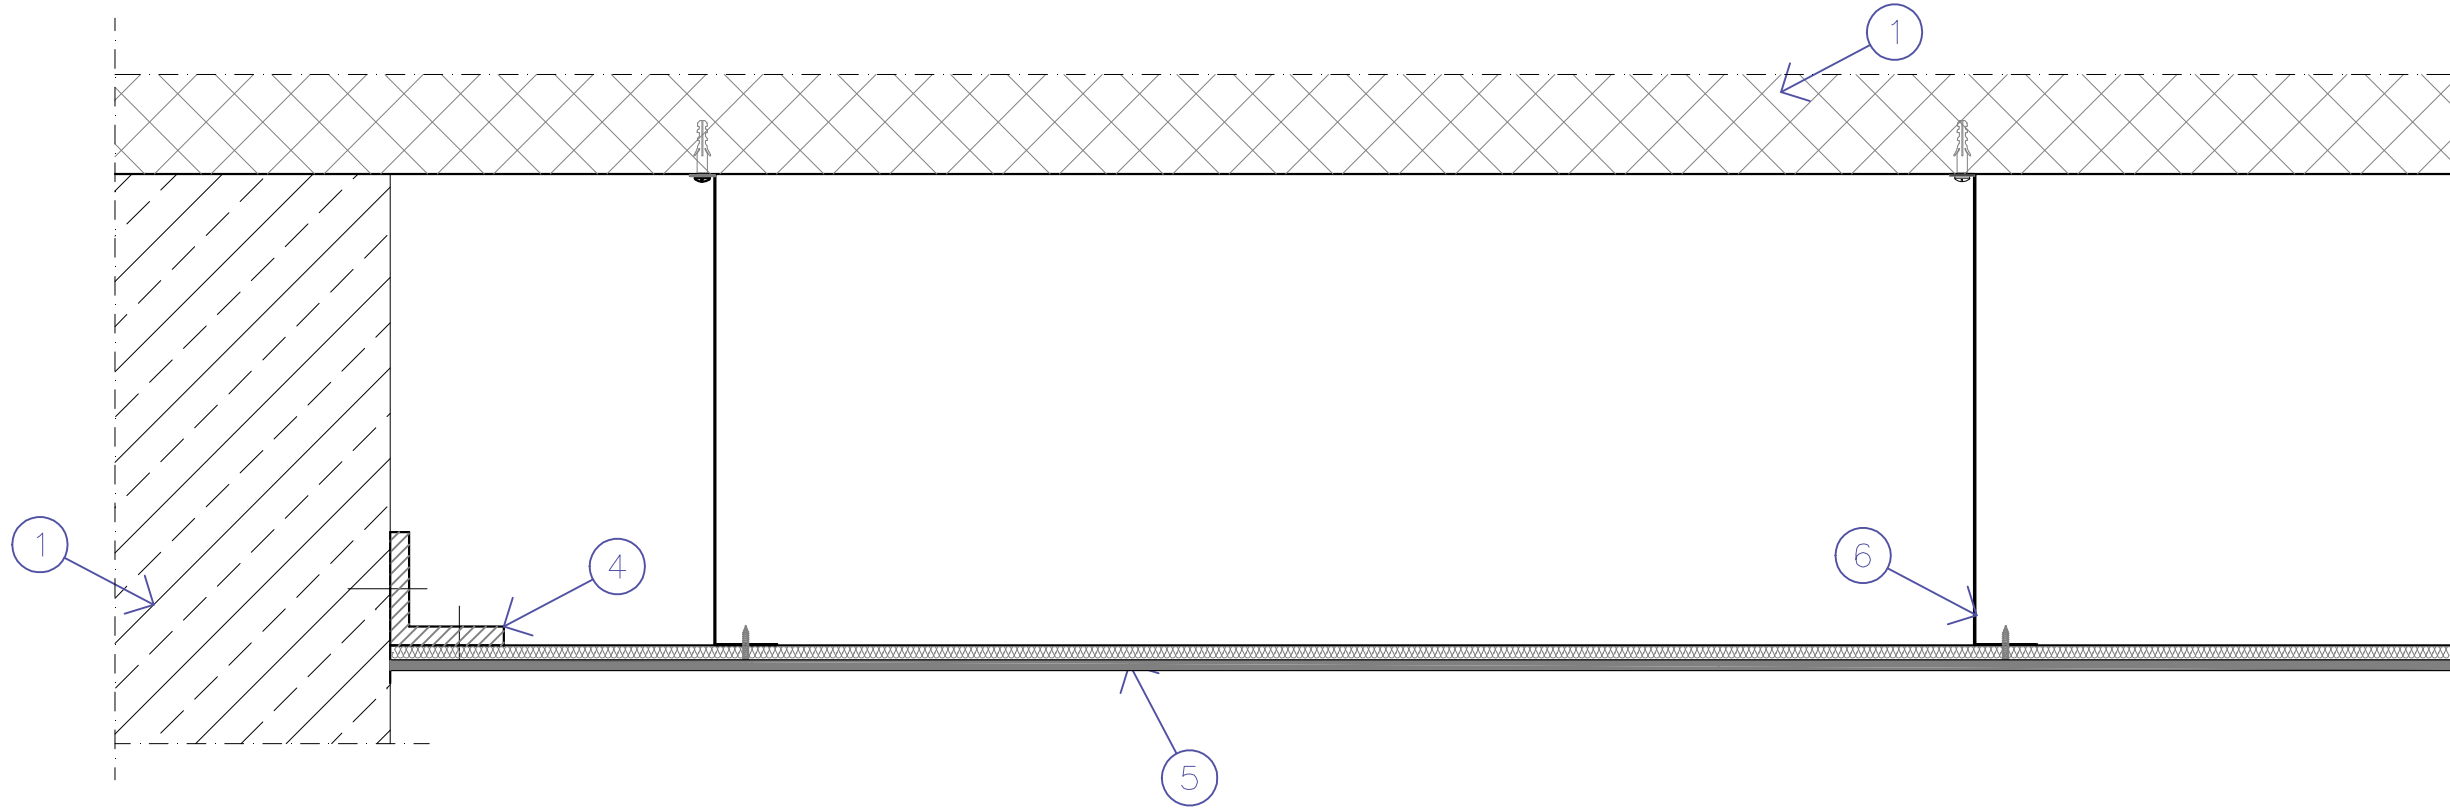

PER FABBRICATI 1028, 1056, 1073

CONTROSOFFITTO IN LANA DI ROCCIA SP 20 MM (VOCE DI ELENCO PREZZI ART. SAR24_PF.0013.0025.0002)
COIBENTAZIONE IN LANA DI ROCCIA SP. 40 MM (VOCE DI ELENCO PREZZI ART. SAR24_PF.0013.0010.0078)

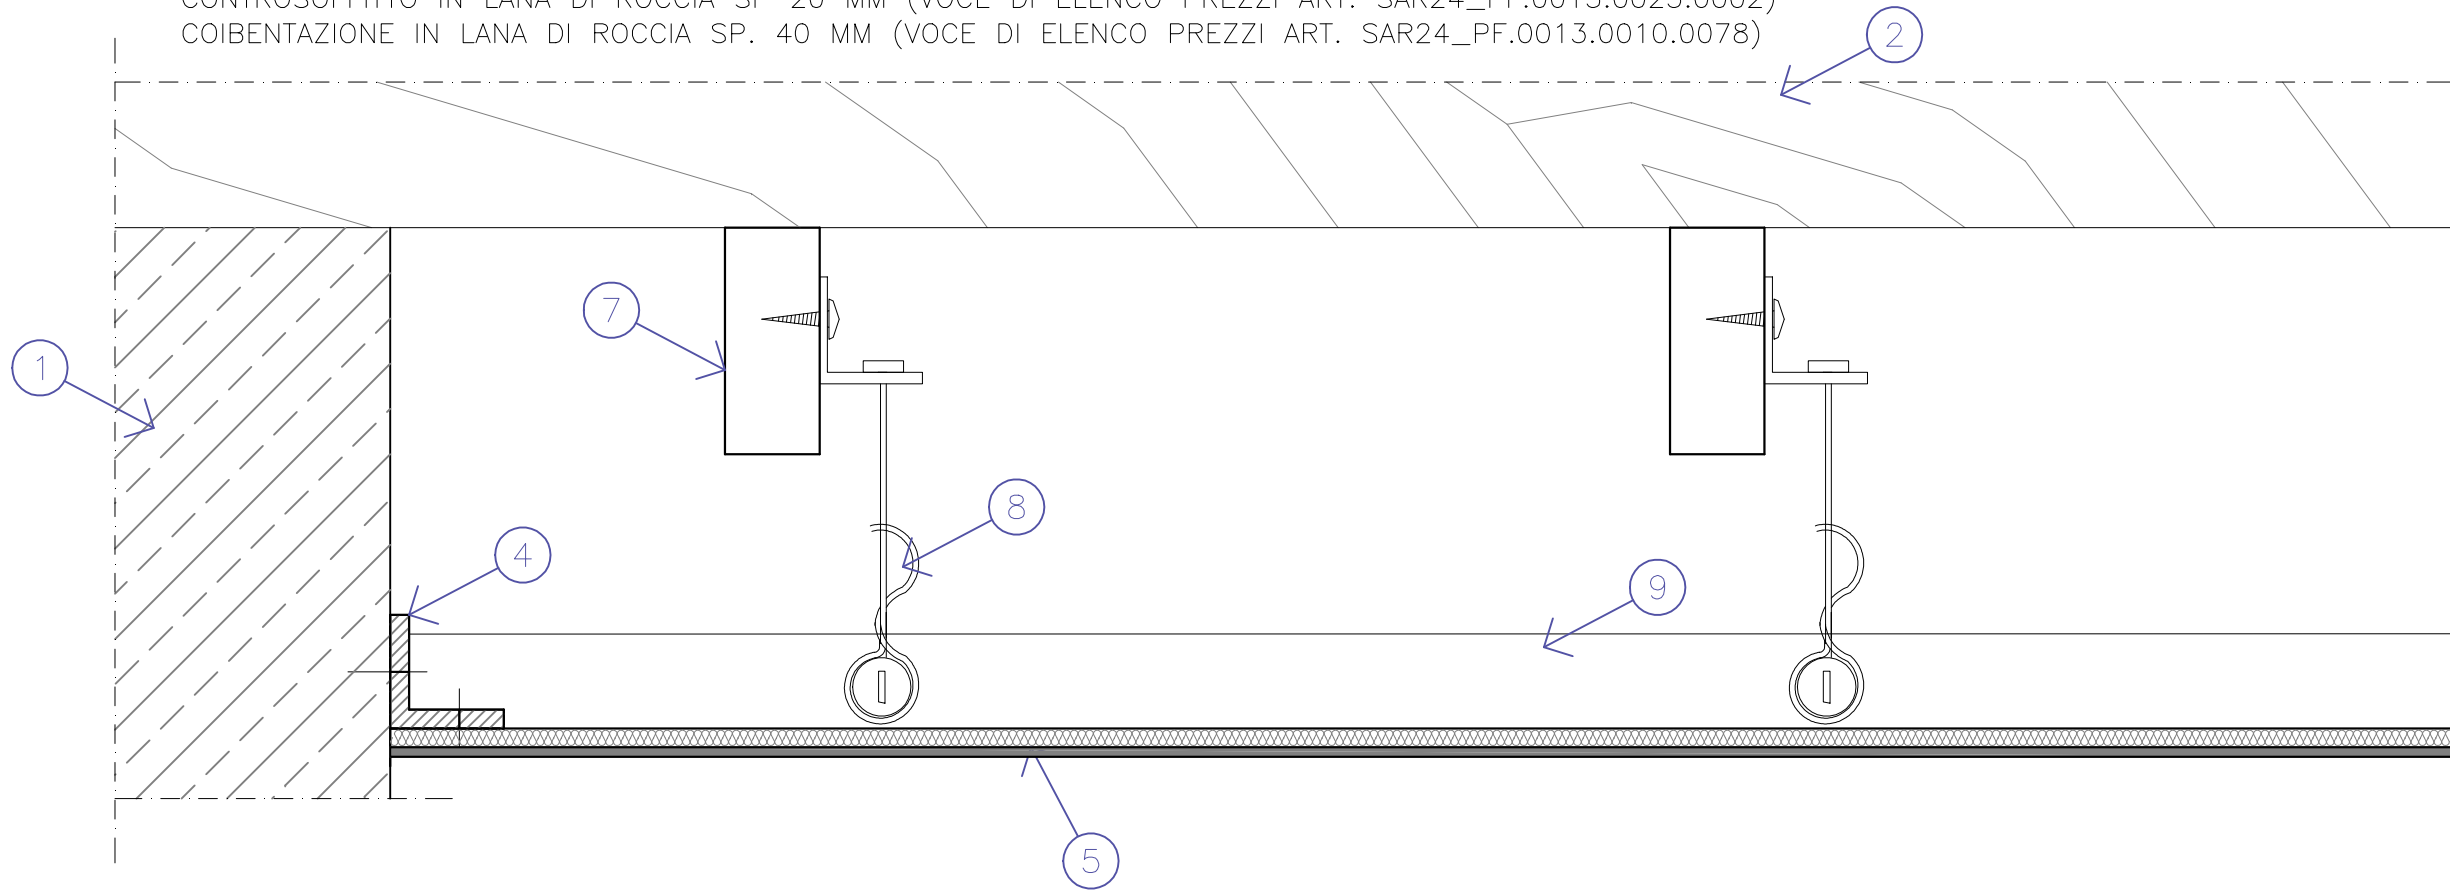

LEGENDA

- 1 - STRUTTURA VERTICALE E ORIZZONTALE (ESCLUSA DALL'APPALTO)
2 - VEDI TAV. 10 § PARTICOLARE COPERTURA PER FABBRICATI 1028, 1056, 1073
4 - SQUADRETTA IN ACCIAIO ZINCATO 40X40 MM SP. 10/10 PER IL RACCORDO TRA LA MURATURA E LA PANNELLATURA DEL CONTROSOFFITTO TASSELLATA A CORRERE SULLA PARTE
5 - PANNELLI IN GESSO CARTONATO SP. MM 15+15
6 - ORDITURA PRINCIPALE IN SCATOLATI DI LAMIERA ZINCATATA, INTERASSE CM 100
7 - ORDITURA PRINCIPALE IN SCATOLATI DI LAMIERA ZINCATATA, INTERASSE CM 100
8 - SISTEMA DI FISSAGGIO ALLE ORDITURE PRINCIPALE E SECONDARIA REGOLABILE IN ALTEZZA
9 - ORDITURA SECONDARIA PER IL FISSAGGIO DELLA PANNELLATURA DEL CONTROSOFFITTO DI LAMIERA ZINCATATA, INTERASSE CM 50