



azienda regionale per l'edilizia abitativa

STICR - CARBONIA

via Angioy n°2, 09034 Carbonia (CI) - tel. 0781-672900 fax 0781-672943
www.area.sardegna.it email: protocollo.carbonia@area.sardegna.it

PROGETTO ESECUTIVO

CONTRATTO DI QUARTIERE 2
VIA SICILIA - MONTE ROSMARINO

OPERA B14 - D11
RECUPERO DEI "CAMERONI OPERAI"
COMUNE DI CARBONIA

DIRETTORE DEL SERVIZIO TERRITORIALE TECNICO DI CARBONIA ing. Stefania Pusceddu
RESPONSABILE DEL PROCEDIMENTO ing. Carla Sacchitella
PROGETTO ESECUTIVO geom. Massimiliano Saiu
ing. Andrea Branca
COORDINATORE DELLA SICUREZZA IN FASE DI PROGETTAZIONE ing. Alessio Pisu

ELABORATO

12

TITOLO ELABORATO

PARTICOLARE
MURATURE INTERNE E
TRAMEZZI

SCALA

1:20

Data

AGOSTO 2024

rev. n°





1

data

SETTEMBRE 2024

File:

Dis.:

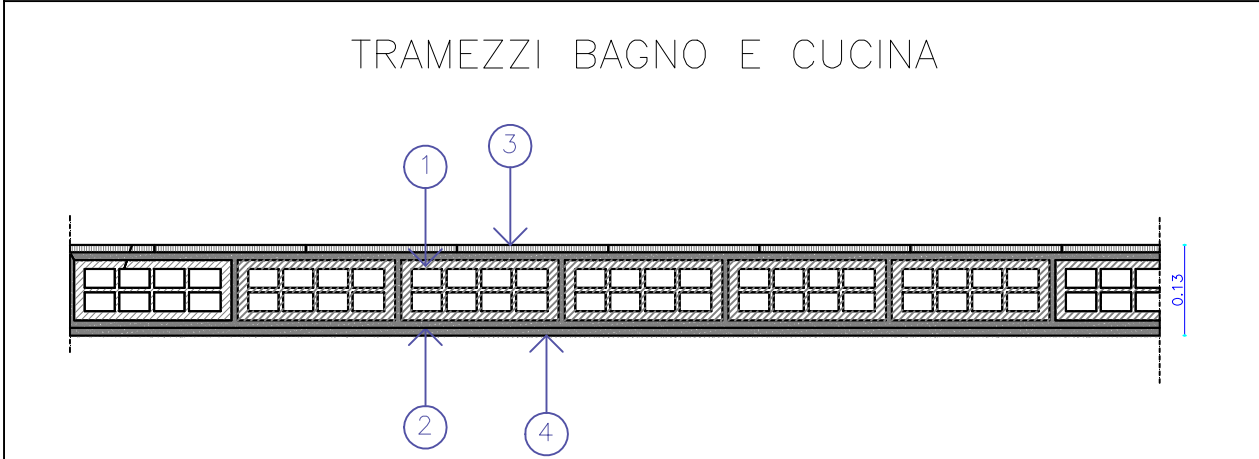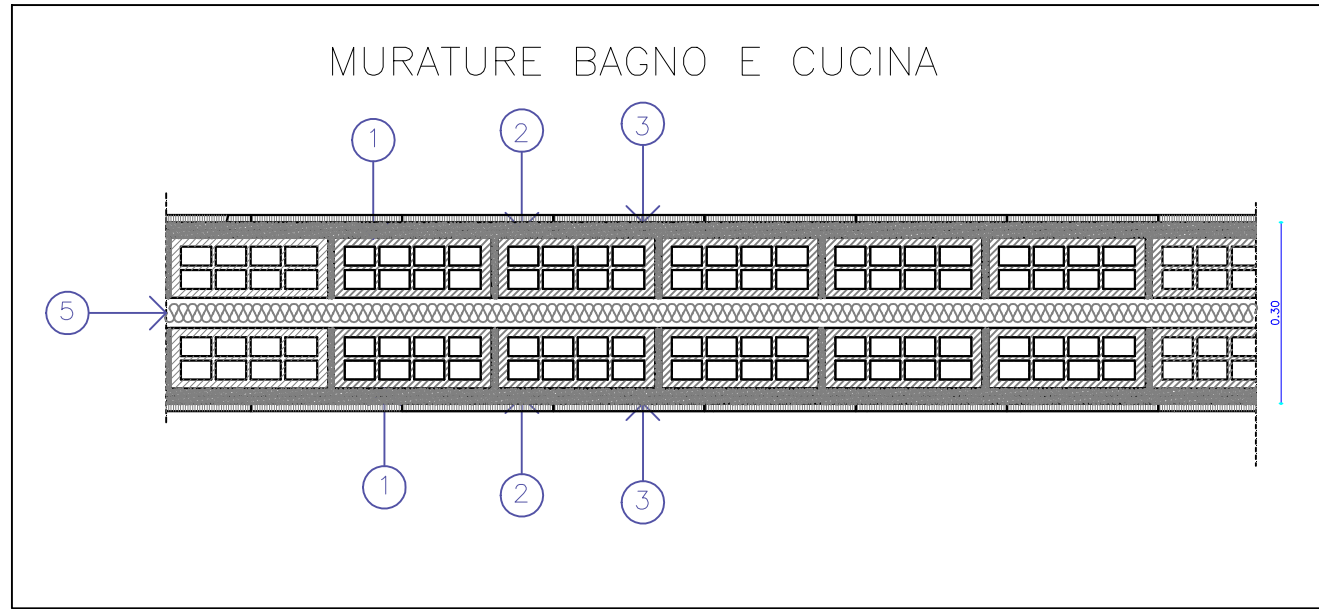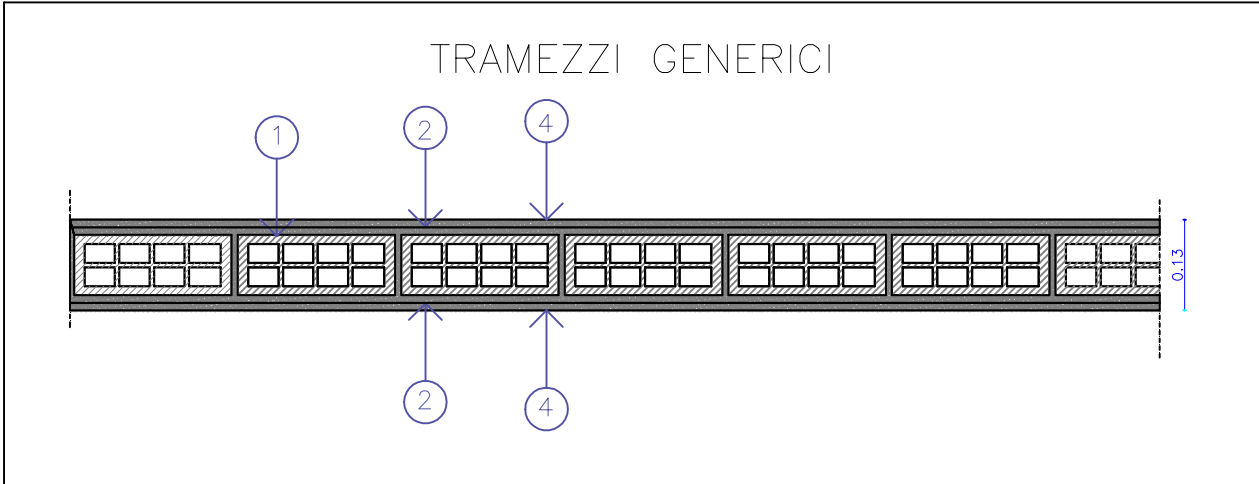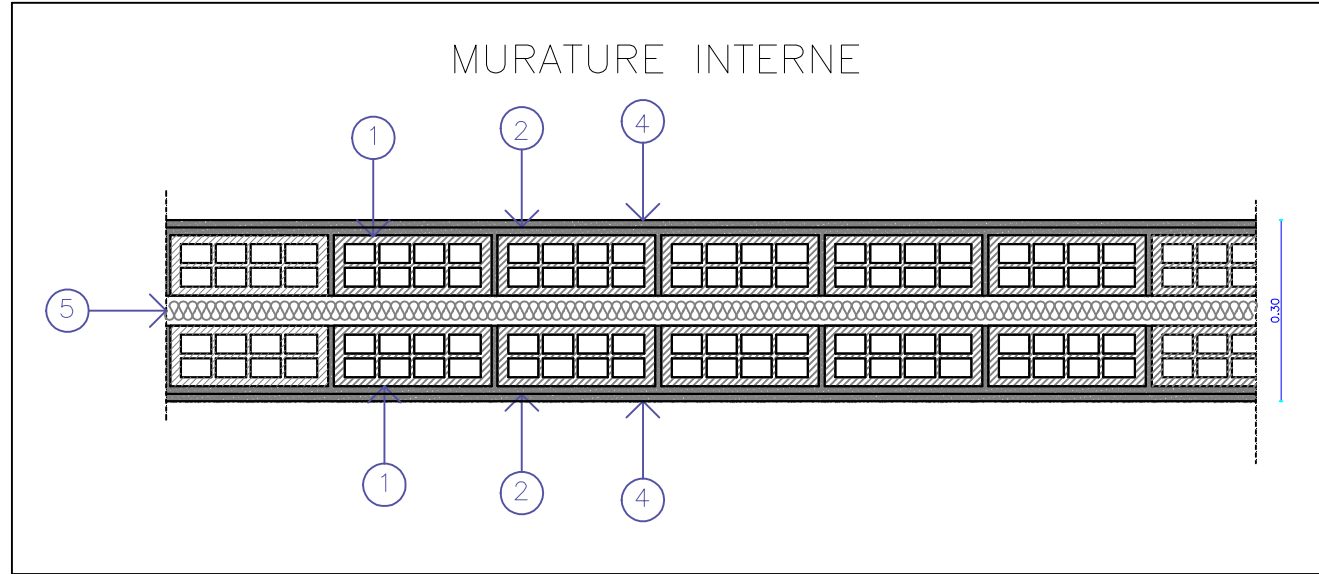

- LEGENDA
- 1 - MURATURA IN LATERIZIO FORATO CM.10 (VOCE ELENCO PREZZI ART. SAR24_PF.0013.0003.0063)
 - 2 - INTONACO IN MALTA PREMISCELATA CM.1.50 (VOCE ELENCO PREZZI ART. SAR24_PF.0013.0004.0058)
 - 3 - RIVESTIMENTO CON PIASTRELLE DI GRES (VOCE ELENCO PREZZI ART. SAR24_PF.0013.0013.0155)
 - 4 - TINTEGGIATURA INTERNA (VOCE ELENCO PREZZI ART. SAR24_PF.0013.0005.0006)
 - 5 - COIBENTAZIONE TERMOACUSTICA SP. 60 MM (VOCE DI ELENCO PREZZI ART. SAR24_PF.0013.0010.0080)
 - 6 - STRUTTURA ESISTENTE (ESCLUSA DALL'APPALTO)
 - 7 - INTONACO PREMISCELATO TERMOISOLANTE SP 3 CM (VOCE DI ELENCO PREZZI ART. SAR24_PF.0013.0004.0060)

