



STICR - CARBONIA

via Angioy n°2, 09034 Carbonia (CI) - tel. 0781-672900 fax 0781-672943  
www. area.sardegna.it email: protocollo.carbonia@area.sardegna.it

azienda regionale per l'edilizia abitativa

PROGETTO ESECUTIVO

CONTRATTO DI QUARTIERE 2  
VIA SICILIA - MONTE ROSMARINO

OPERA B14 - D11  
RECUPERO DEI "CAMERONI OPERAI"  
COMUNE DI CARBONIA

DIRETTORE DEL SERVIZIO TERRITORIALE TECNICO DI CARBONIA ing. Stefania Pusceddu  
RESPONSABILE DEL PROCEDIMENTO ing. Carla Sacchitella  
PROGETTO ESECUTIVO geom. Massimiliano Saiu  
ing. Andrea Branca  
COORDINATORE DELLA SICUREZZA IN FASE DI PROGETTAZIONE ing. Alessio Pisu

ELABORATO

13

TITOLO ELABORATO

PARTICOLARE  
STRATIGRAFIA  
MURATURA ESTERNA

SCALA

1:50

Data

AGOSTO 2024

rev. n°

1


data

SETTEMBRE 2024

File:

Dis.:

PARTICOLARE STRATIGRAFIA MURATURA ESTERNA

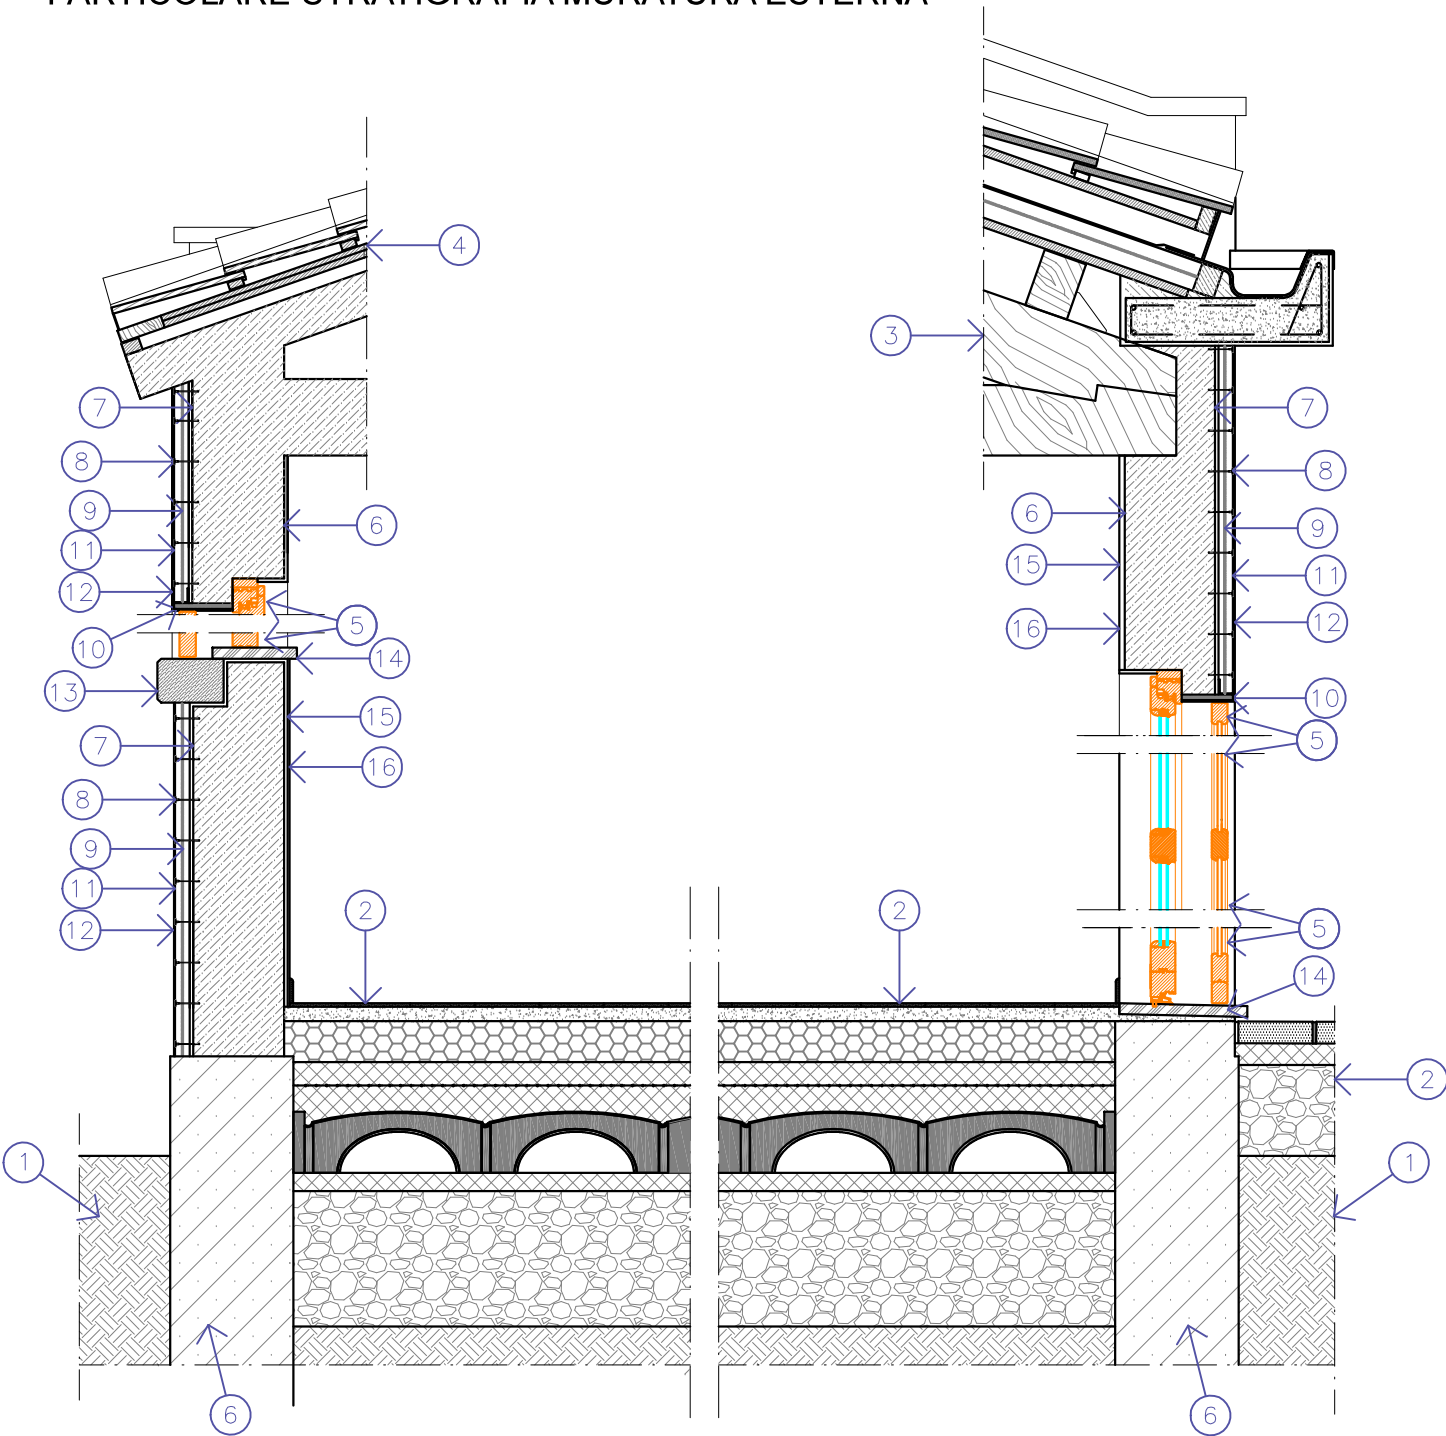

- 1 - TERRENO  
2 - VEDI TAV. 2 § PARTICOLARE STRATIGRAFIA CHIUSURA BASE E SISTEMAZIONE ESTERNA  
3 - VEDI TAV. 13 § PARTICOLARE COPERTURA PER FABBRICATI 1028, 1056, 1073  
4 - COPERTURA ESISTENTE ESCLUSA DALL'APPALTO  
5 - VEDI TAV. 18.A § ABACO INFISSI E PORTE INTERNE  
6 - VEDI TAV. 18.B § PARTICOLARI INFISSI E PORTE INTERNE  
7,8,9,10,11 - SISTEMA CAPPOTTO IN EPS GRAFITATO 100 MM (VOCE DI ELENCO PREZZI ART. SAR24\_PF.0013.0015.0002)  
12 - TINTEGGIATURA IDROREPELLENTE AI SILOSSANI (VOCE DI ELENCO PREZZI ART. SAR24\_PF.0013.0005.0075)  
13 - MURATURA IN MATTONI LATERIZI PIENI SP. CM 6 (VOCE DI ELENCO PREZZI ART. SAR24\_PF.0013.0003.0057)  
14 - LASTRA DI TRACHITE SP. 3 CM (VOCE DI ELENCO PREZZI ART. SAR24\_PF.0013.0013.0087)  
15 - INTONACO IN MALTA PREMISCELATA (VEDI VOCE DI ELENCO PREZZI ART. SAR24\_PF.0013.0004.0058)  
16 - TINTEGGIATURA CON IDROPITTURA LAVABILE (VEDI VOCE DI ELENCO PREZZI ART. SAR24\_PF.0013.0005.0006)