

PROGETTO ESECUTIVO


**CONTRATTO DI QUARTIERE 2
VIA SICILIA - MONTE ROSMARINO**

OPERA B14 - D11
RECUPERO DEI "CAMERONI OPERAI"
COMUNE DI CARBONIA


DIRETTORE DEL SERVIZIO TERRITORIALE TECNICO DI CARBONIA	ing. Stefania Pusceddu
RESPONSABILE DEL PROCEDIMENTO	ing. Carla Sacchitella
PROGETTO ESECUTIVO	geom. Massimiliano Saiu ing. Andrea Branca
COORDINATORE DELLA SICUREZZA IN FASE DI PROGETTAZIONE	ing. Alessio Pisu

ELABORATO		TITOLO ELABORATO	
16.B		PARTICOLARE CANCELLI	
SCALA		Data	rev. n°
1:5		AGOSTO 2024	1
Fila:		Dis.:	data
			SETTEMBRE 2024


CANCELLO CARRABILE "C1"

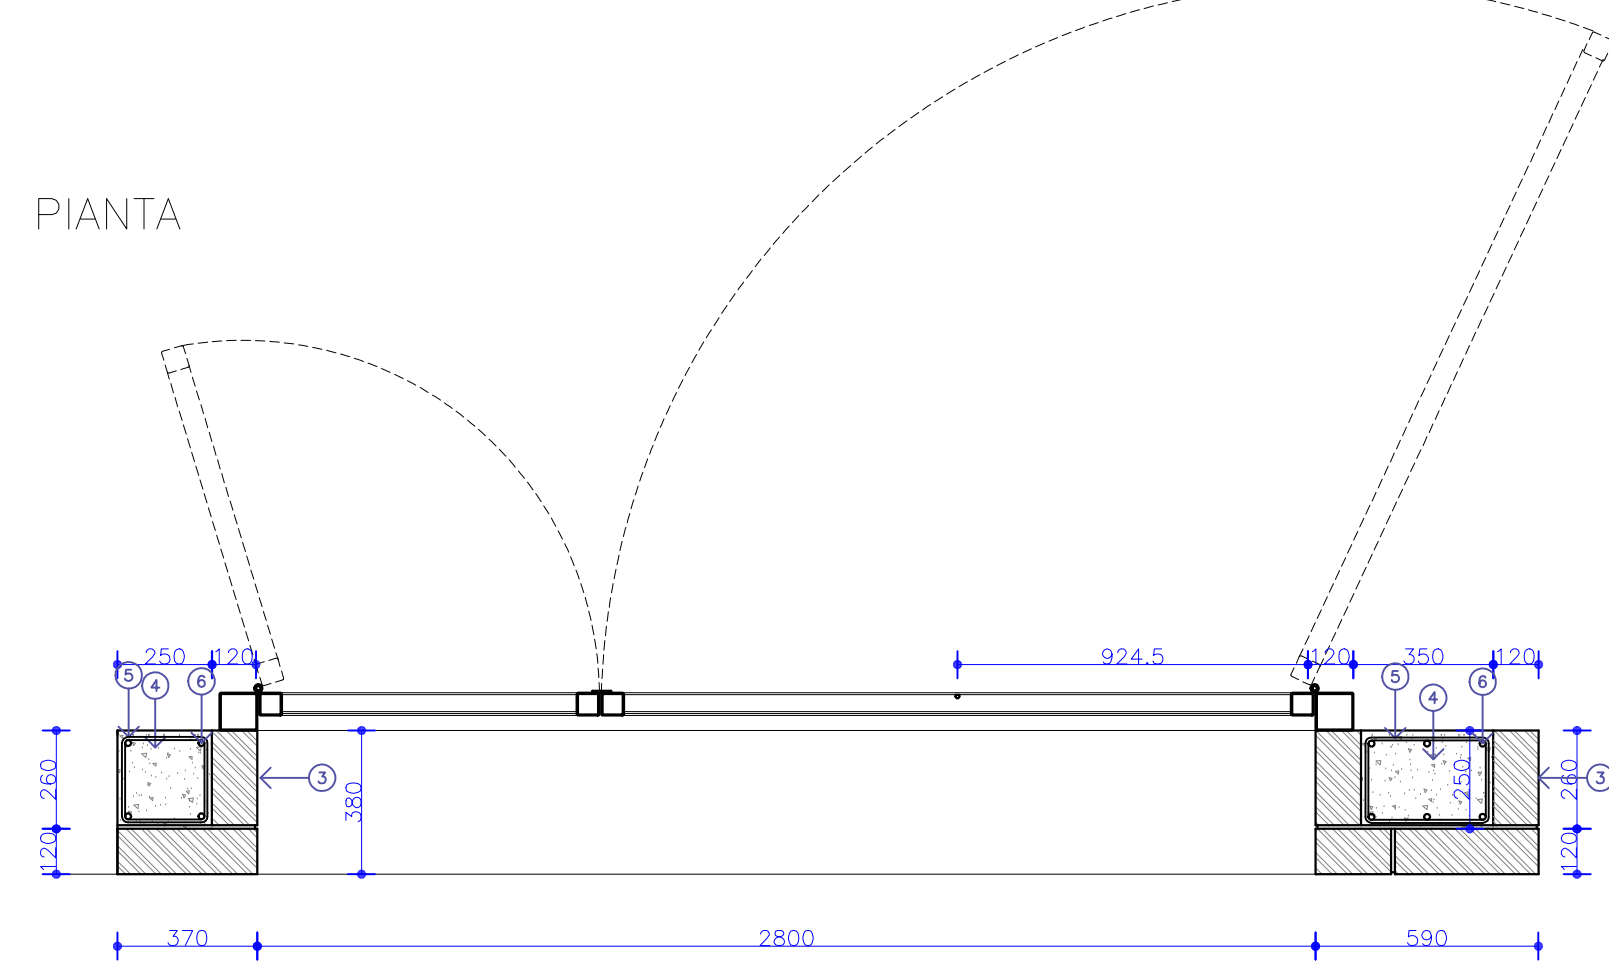


PROSPETTO

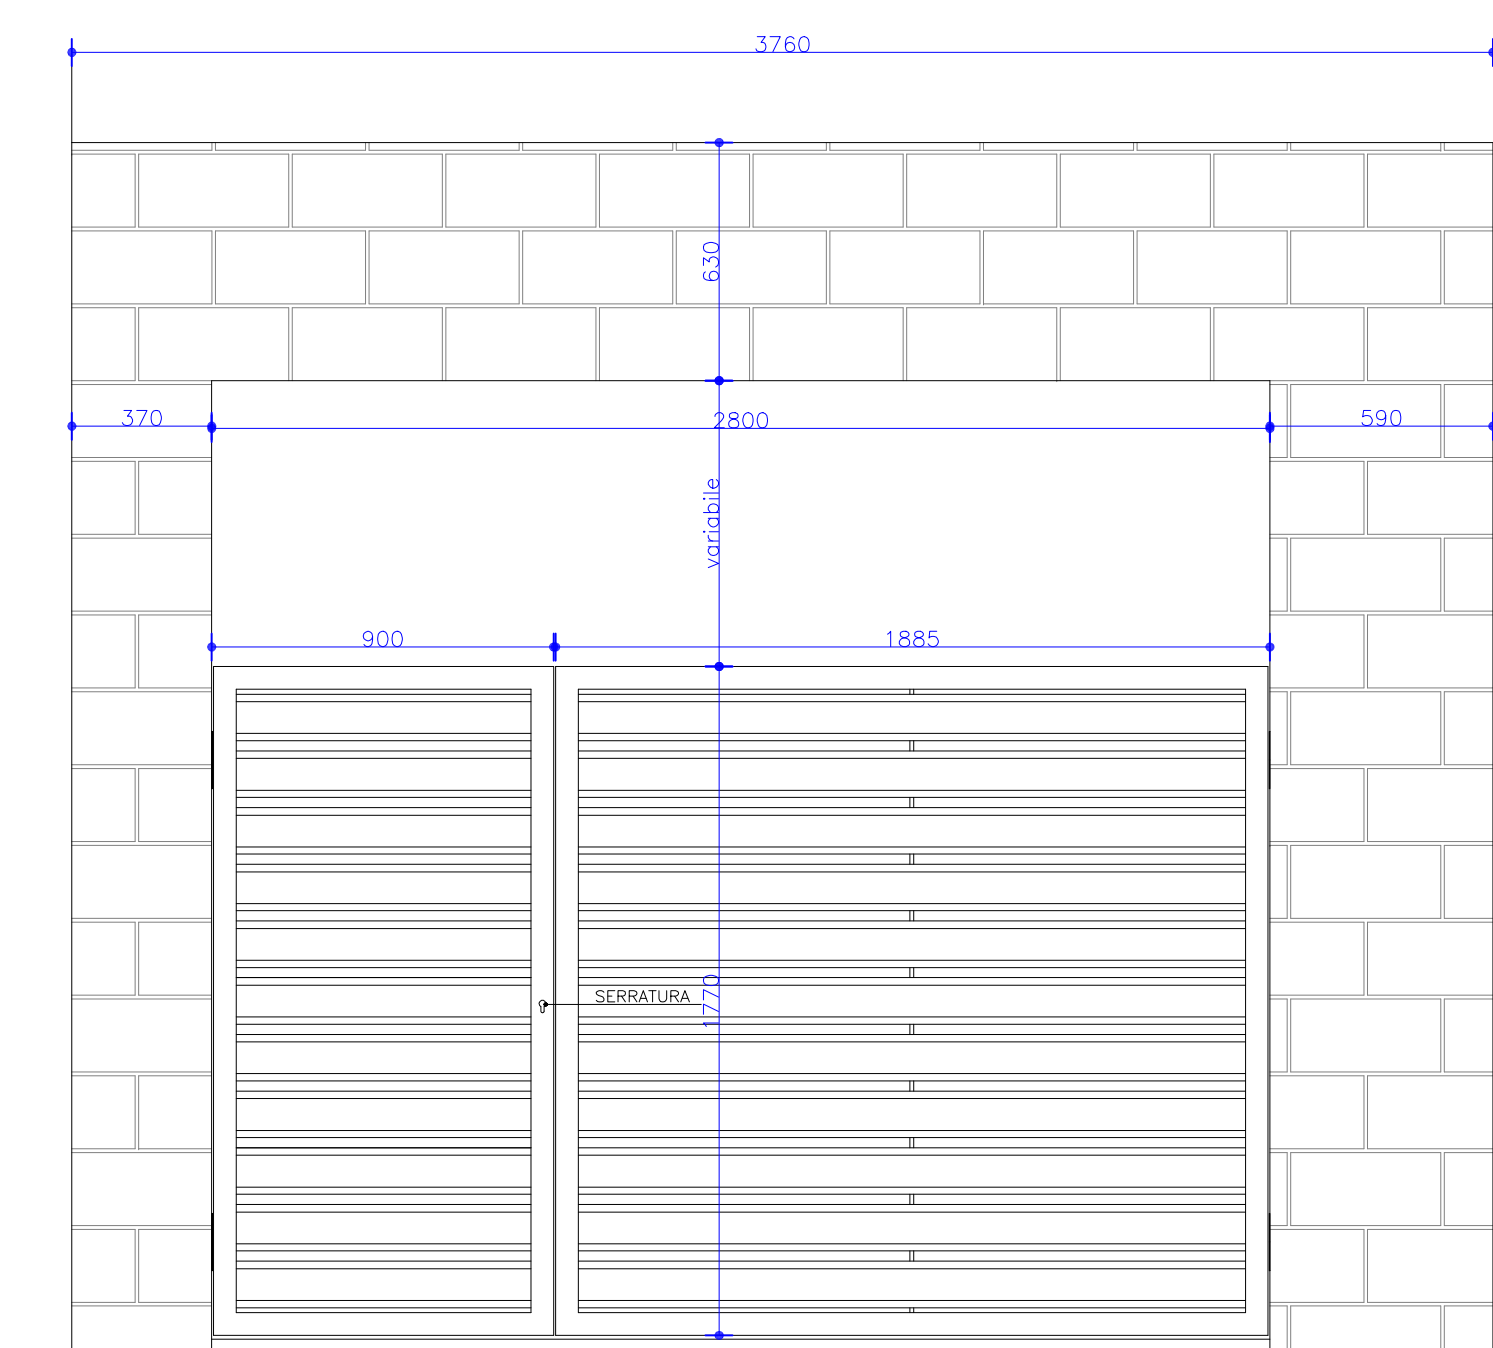


SEZIONE

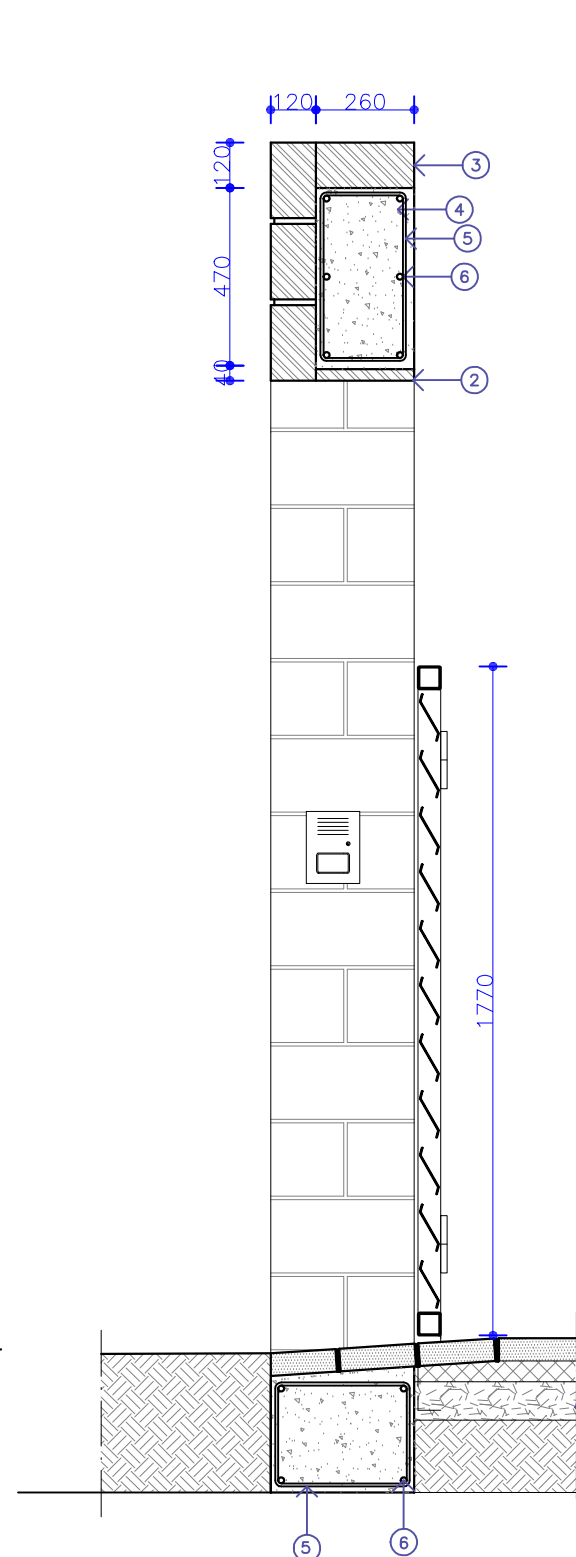

SEZIONE VERTICALE (1:2)

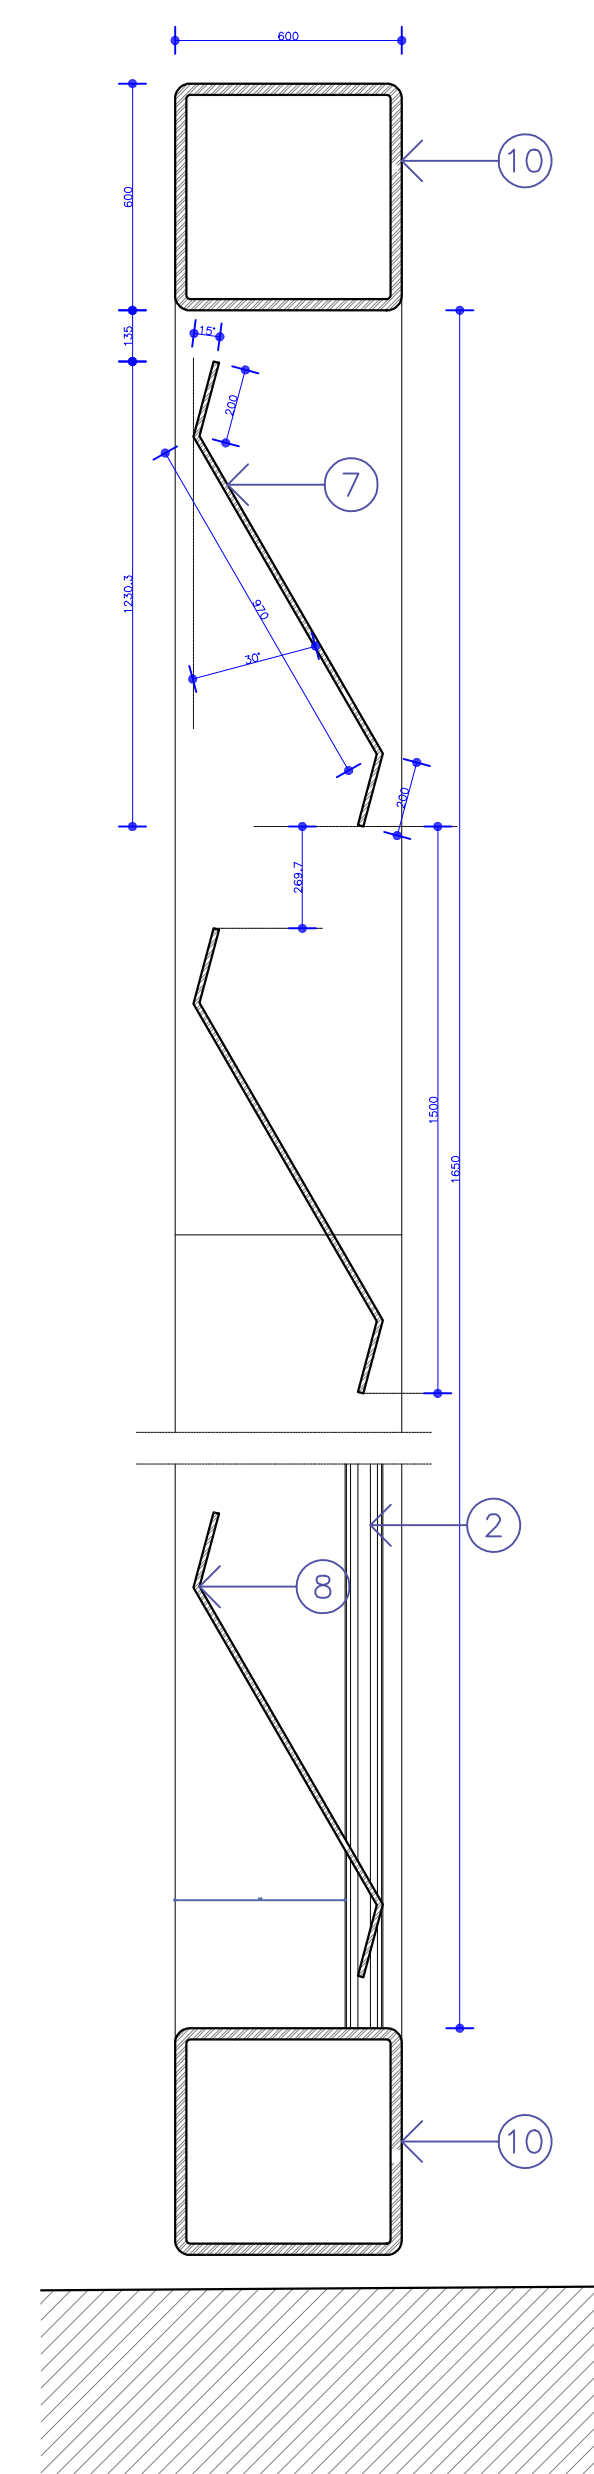


SEZIONE ORIZZONTALE (1:2)

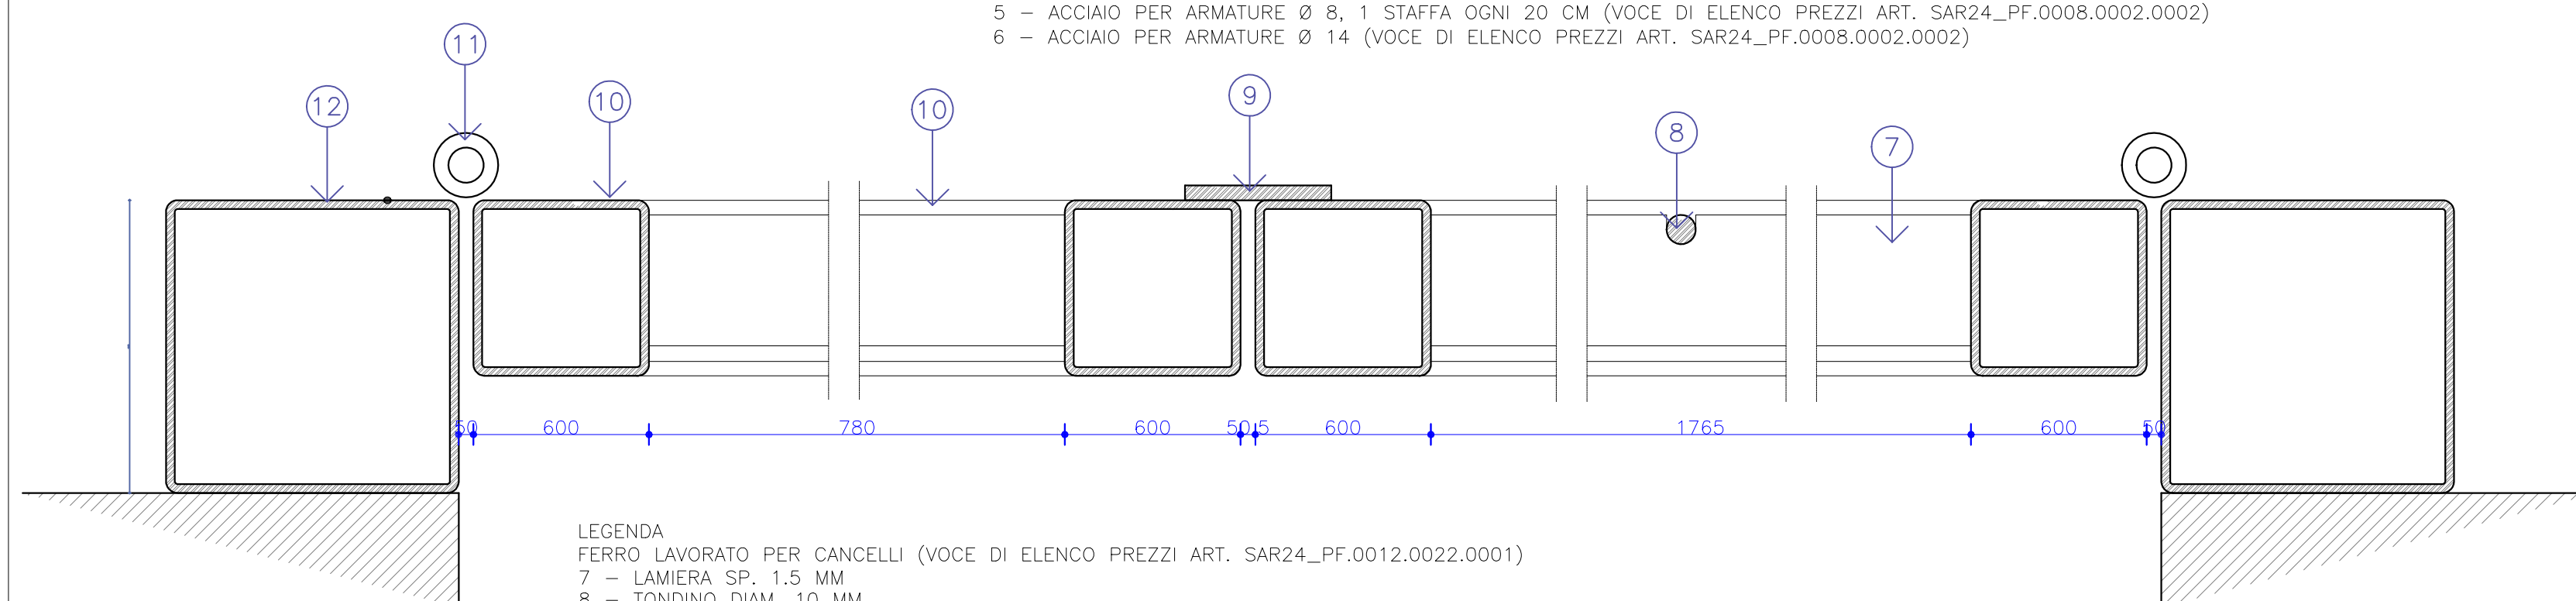


LEGENDA
FERRO LAVORATO PER CANCELLI (VOCE DI ELENCO PREZZI ART. SAR24_PF.0012.0022.0001)
7 - LAMIERA SP. 1,5 MM
8 - TONDIRNO DIAM. 10 MM
9 - PIASTRA 50X5 MM
10 - TUBO 60X60X3 MM
11 - CERNIERA IN ACCIAIO
12 - TUBO 100X100X3 MM


CANCELLO PEDONALE "C2"

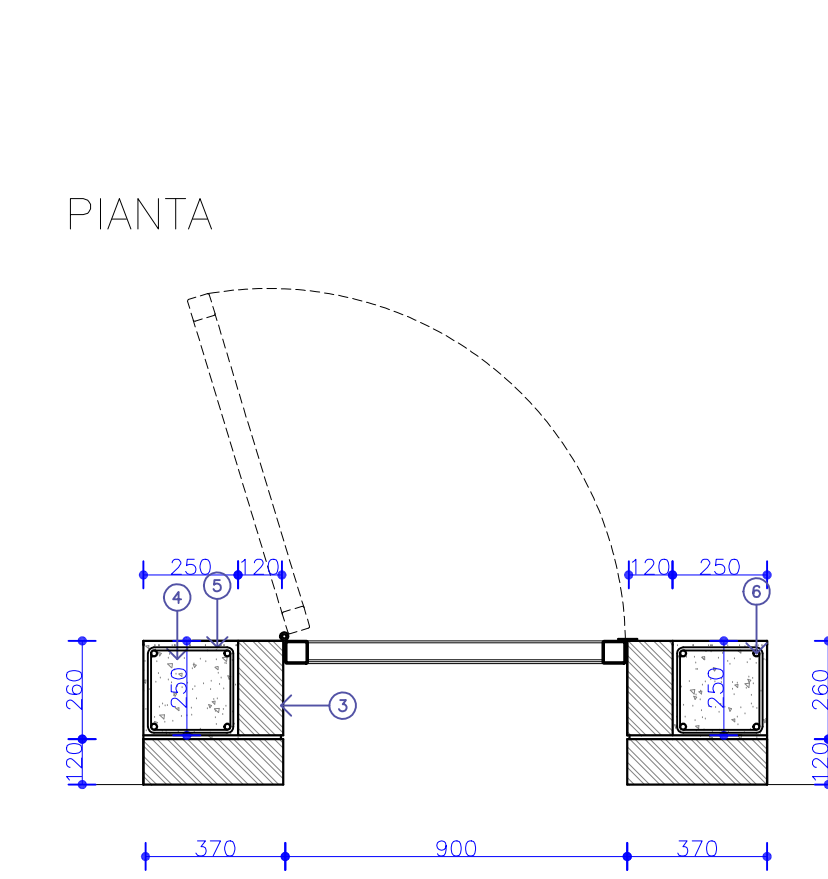


PROSPETTO

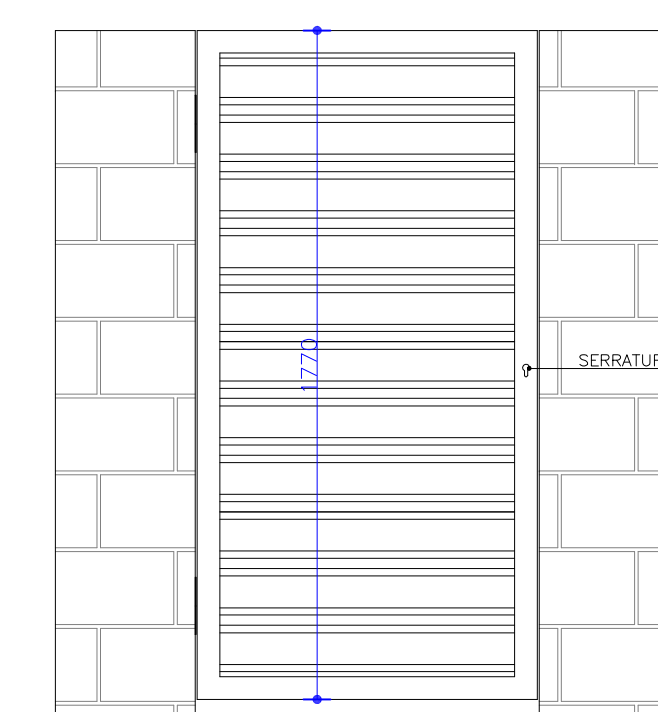

SEZIONE

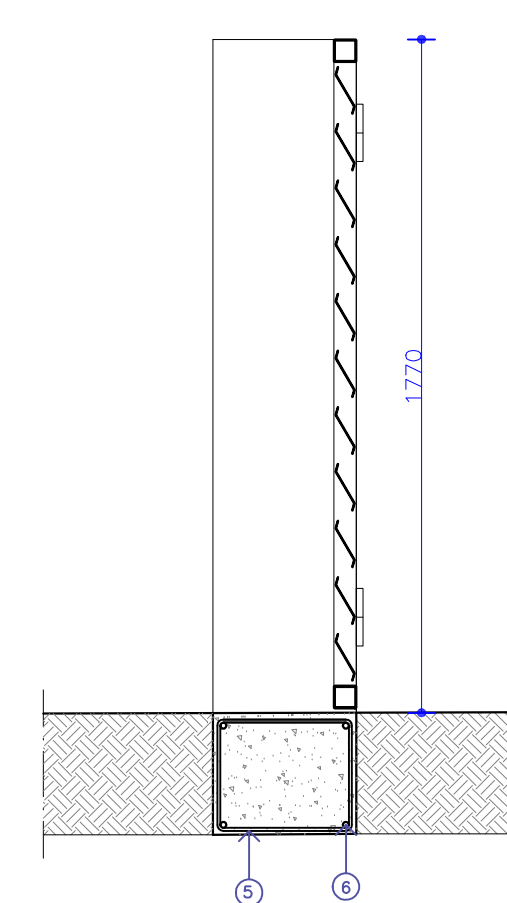

SEZIONE VERTICALE (1:2)

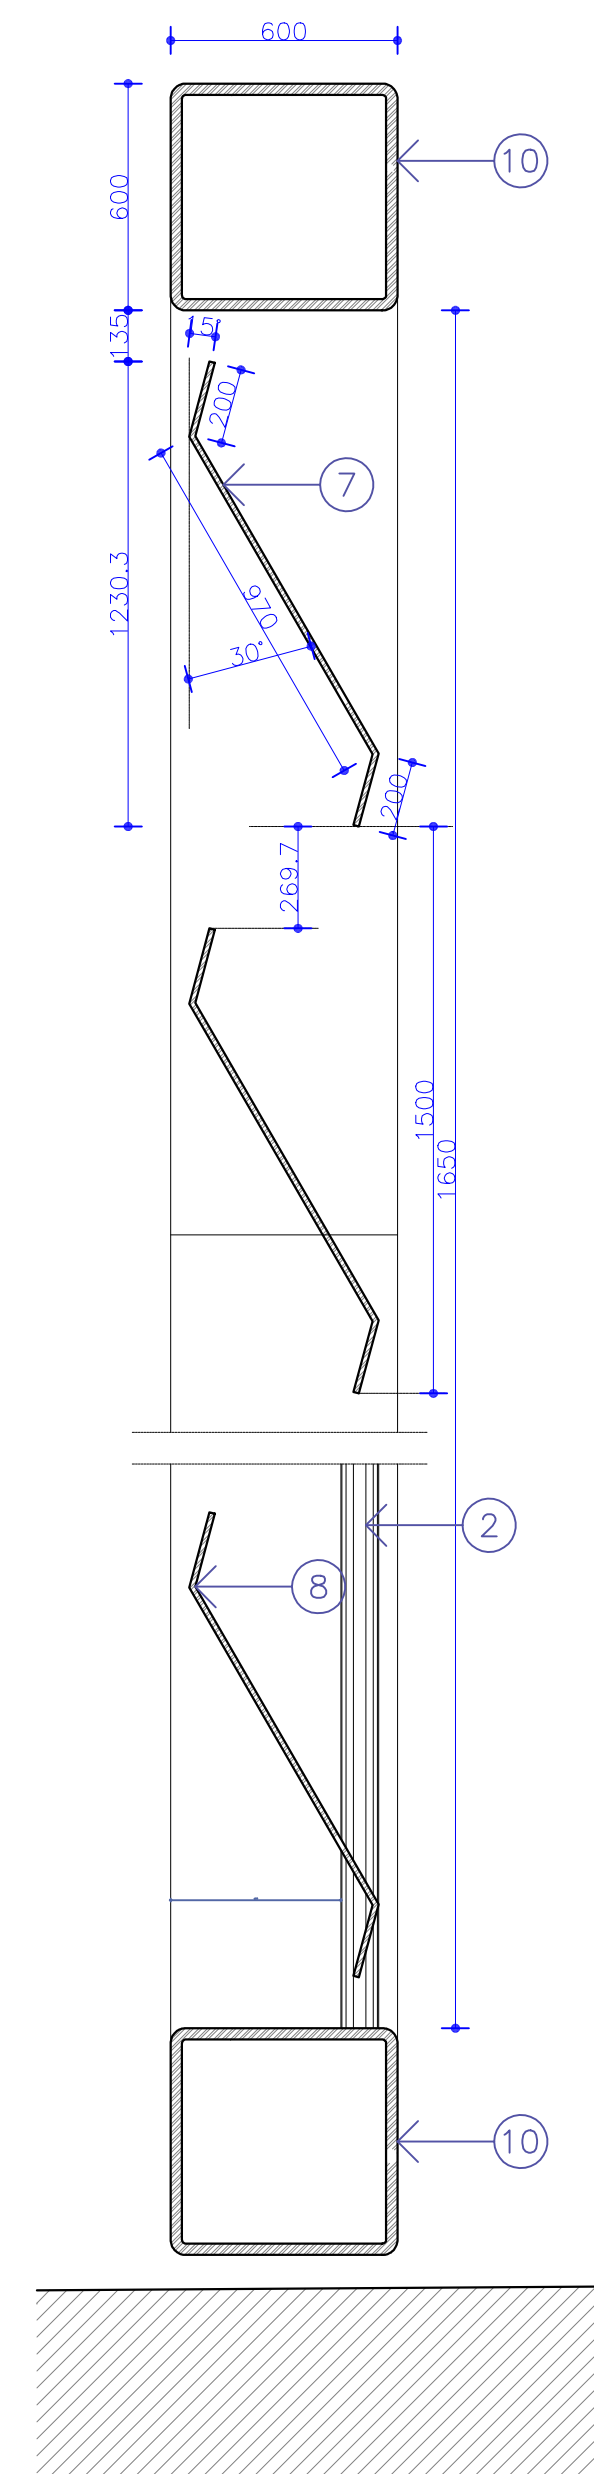

LEGENDA

1 - VEDI TAV. 12 § PARTICOLARE STRATIGRAFIA CHIUSURA DI BASE FABBRICATI E SISTEMAZIONE ESTERNA

2 - LASTRA IN TRACHITE SP. 3 CM (VOCE DI ELENCO PREZZI ART. SAR24_Pf.0013.0013.0087)


3 - RIVESTIMENTO IN TRACHITE SP. 3 CM (VOCE DI ELENCO PREZZI ART. SAR24_Pf.0013.0013.0087)

4 - CALCESTRUZZO C25/30 (VOCE DI ELENCO PREZZI ART. SAR24_Pf.0004.0001.0009)

5 - ACCIAIO PER ARMATURE Ø 8, 1 STAFFA OGNI 20 CM (VOCE DI ELENCO PREZZI ART. SAR24_Pf.0008.0002.0002)

6 - ACCIAIO PER ARMATURE Ø 14 (VOCE DI ELENCO PREZZI ART. SAR24_Pf.0008.0002.0002)

SEZIONE ORIZZONTALE (1:2)

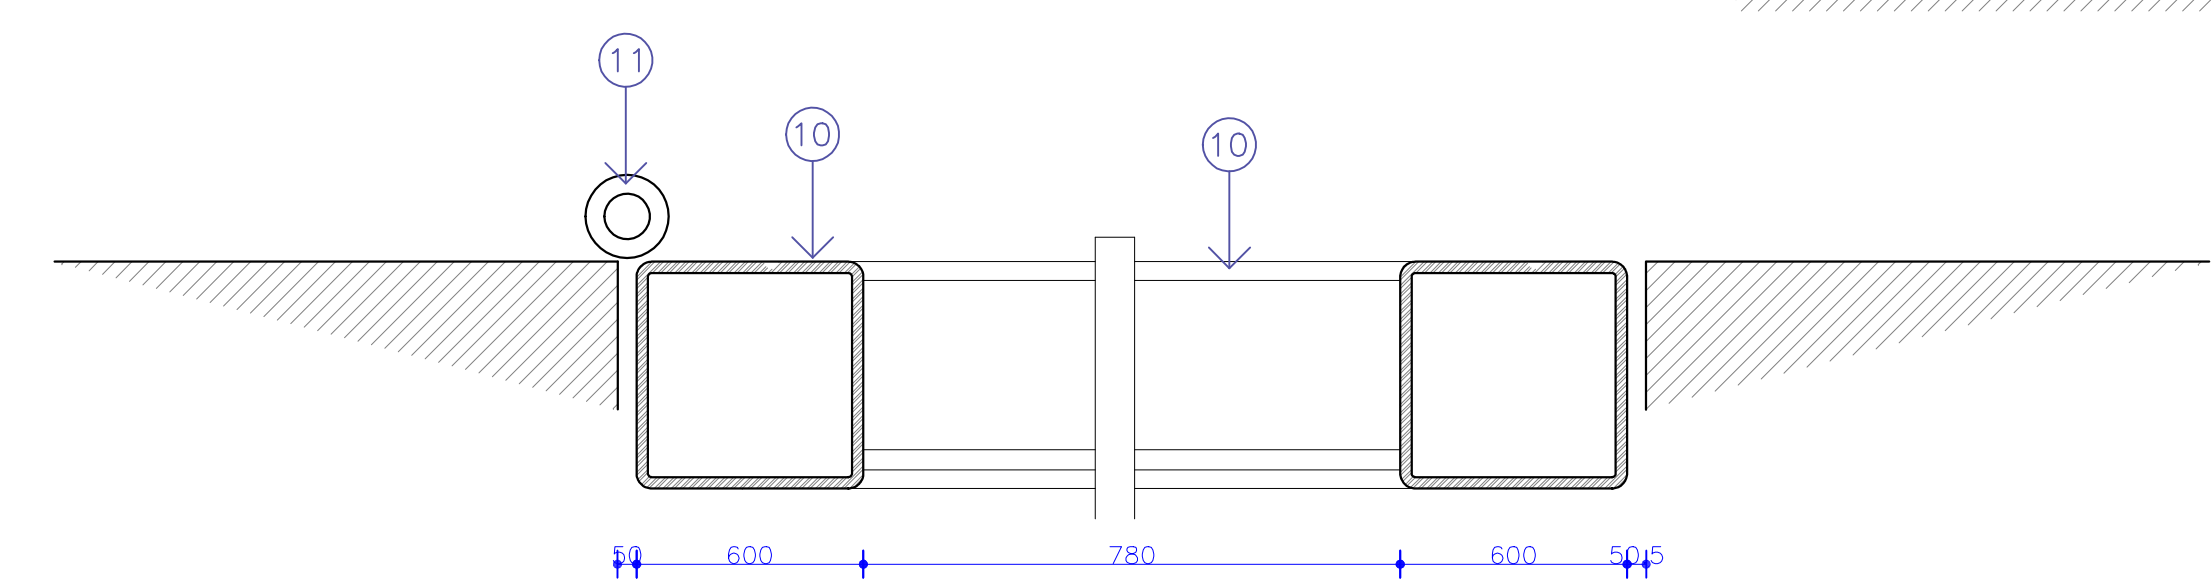

LEGENDA
FERRO LAVORATO PER CANCELLI (VOCE DI ELENCO PREZZI ART. SAR24_PF.0012.0022.0001)
7 - LAMIERA SP. 1,5 MM
8 - TONINO DIAM. 10 MM
9 - PIASTRA 50X5 MM
10 - TUBO 60X60X3 MM
11 - CERNIERA IN ACCIAIO
12 - TUBO 100X100X3 MM