
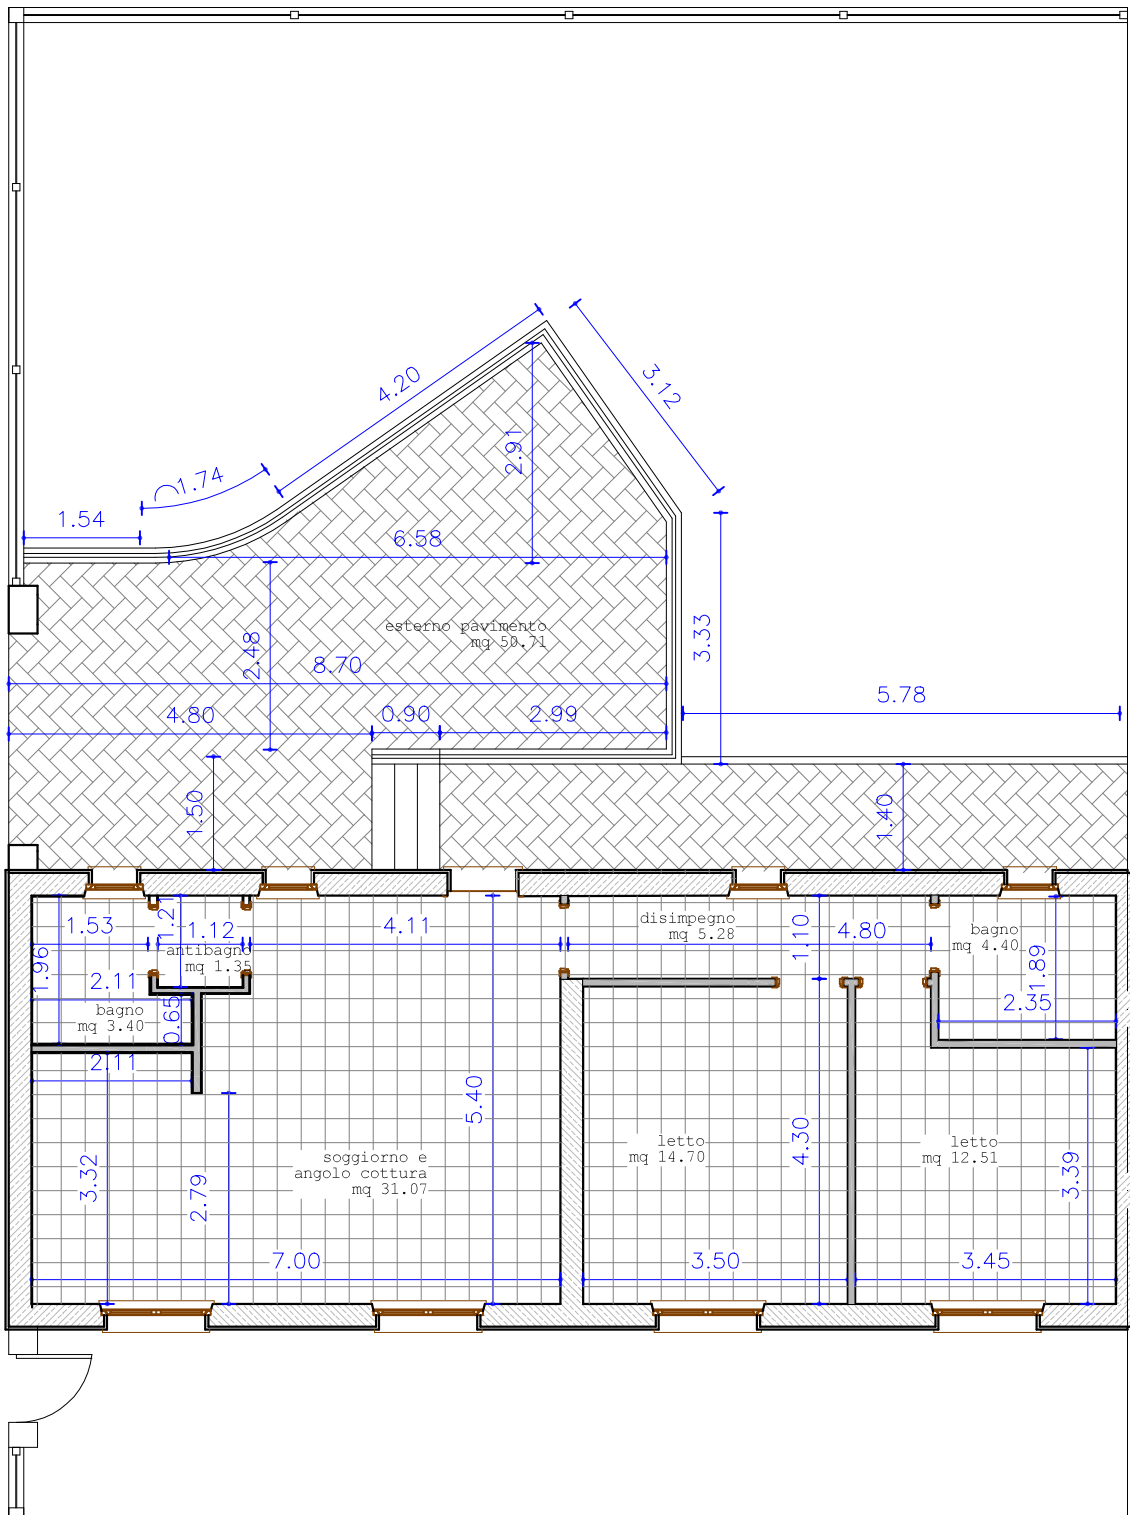
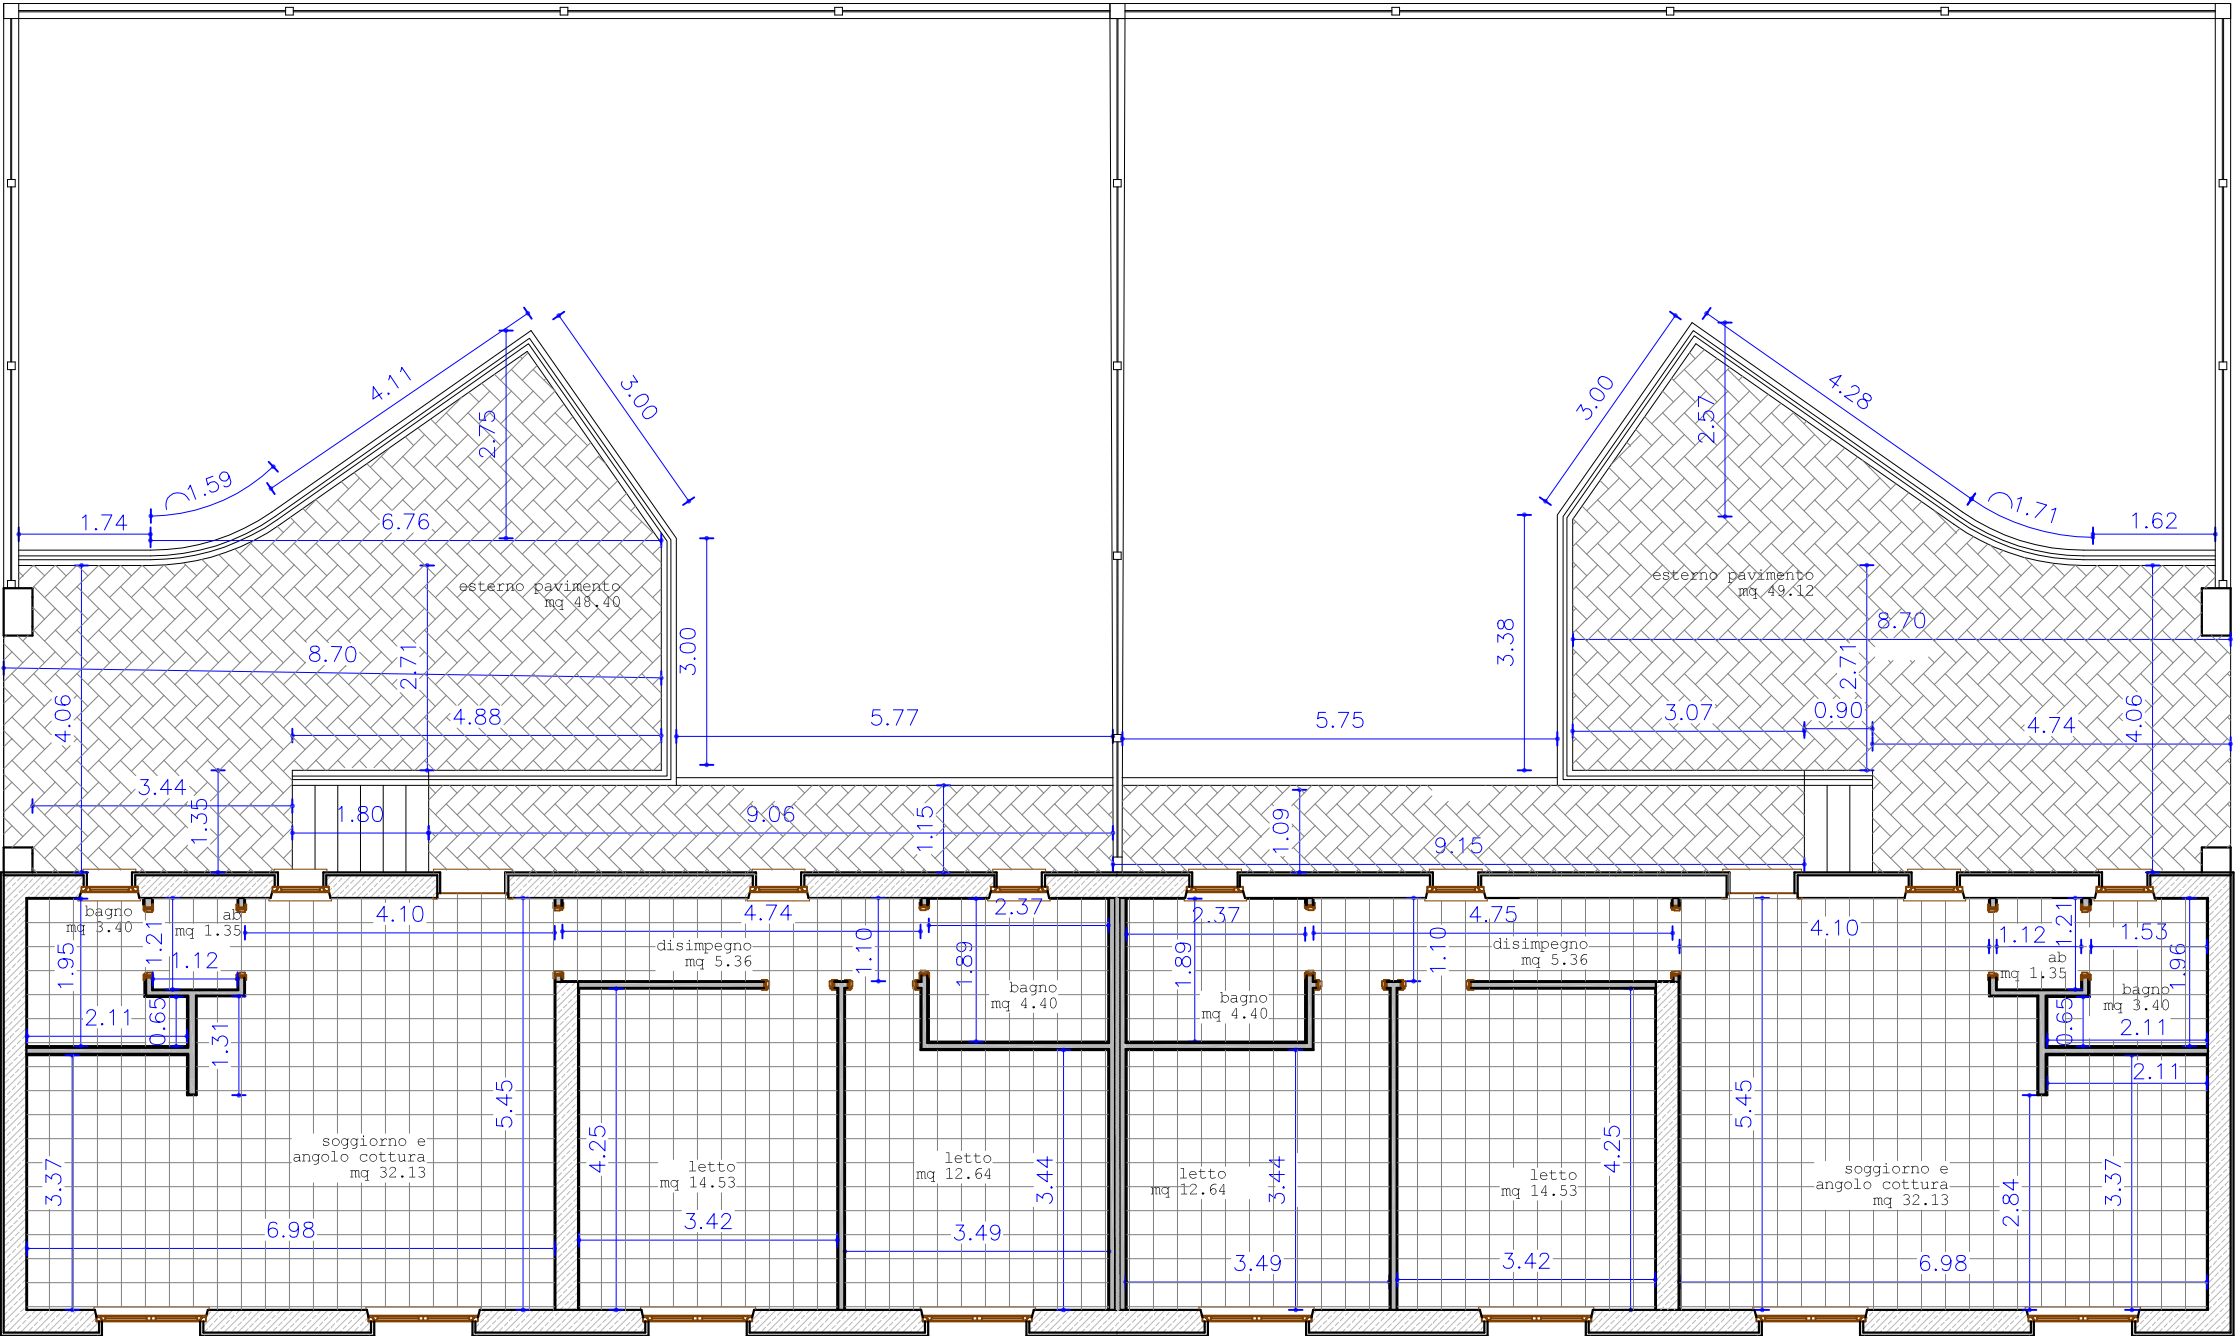
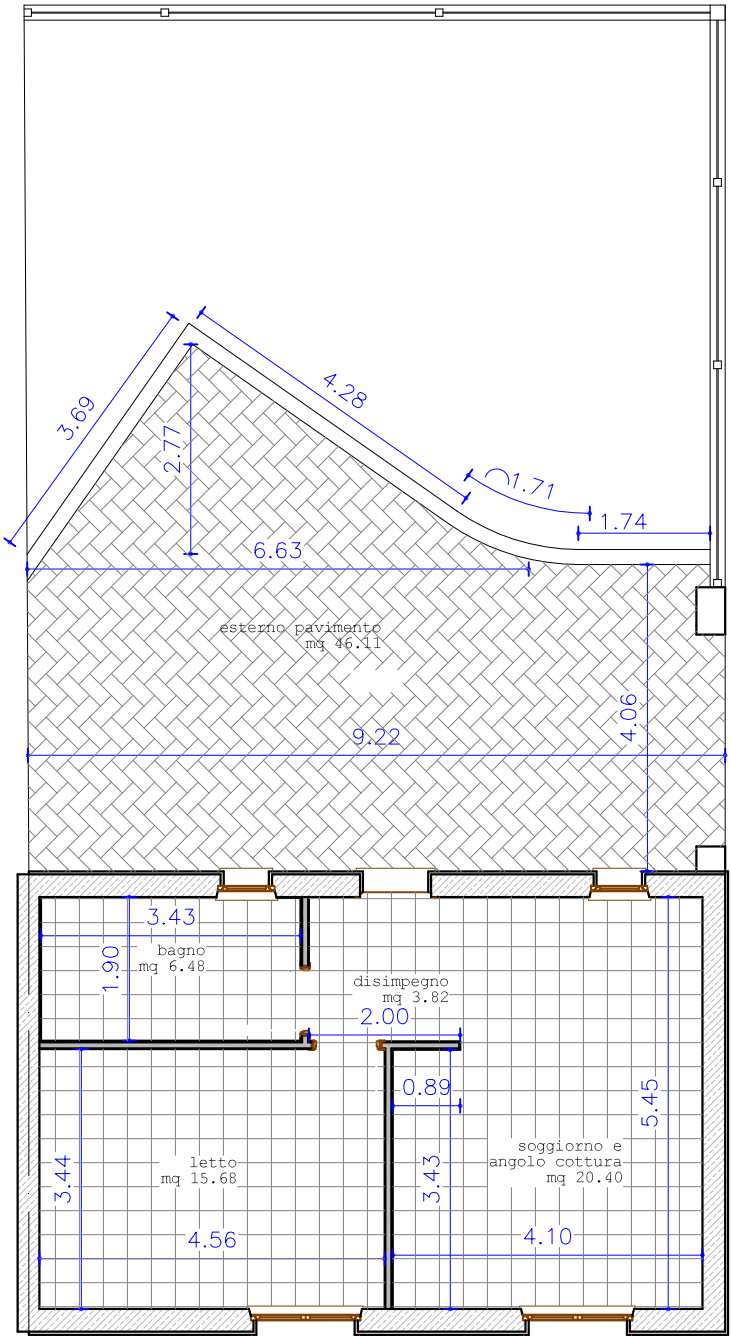


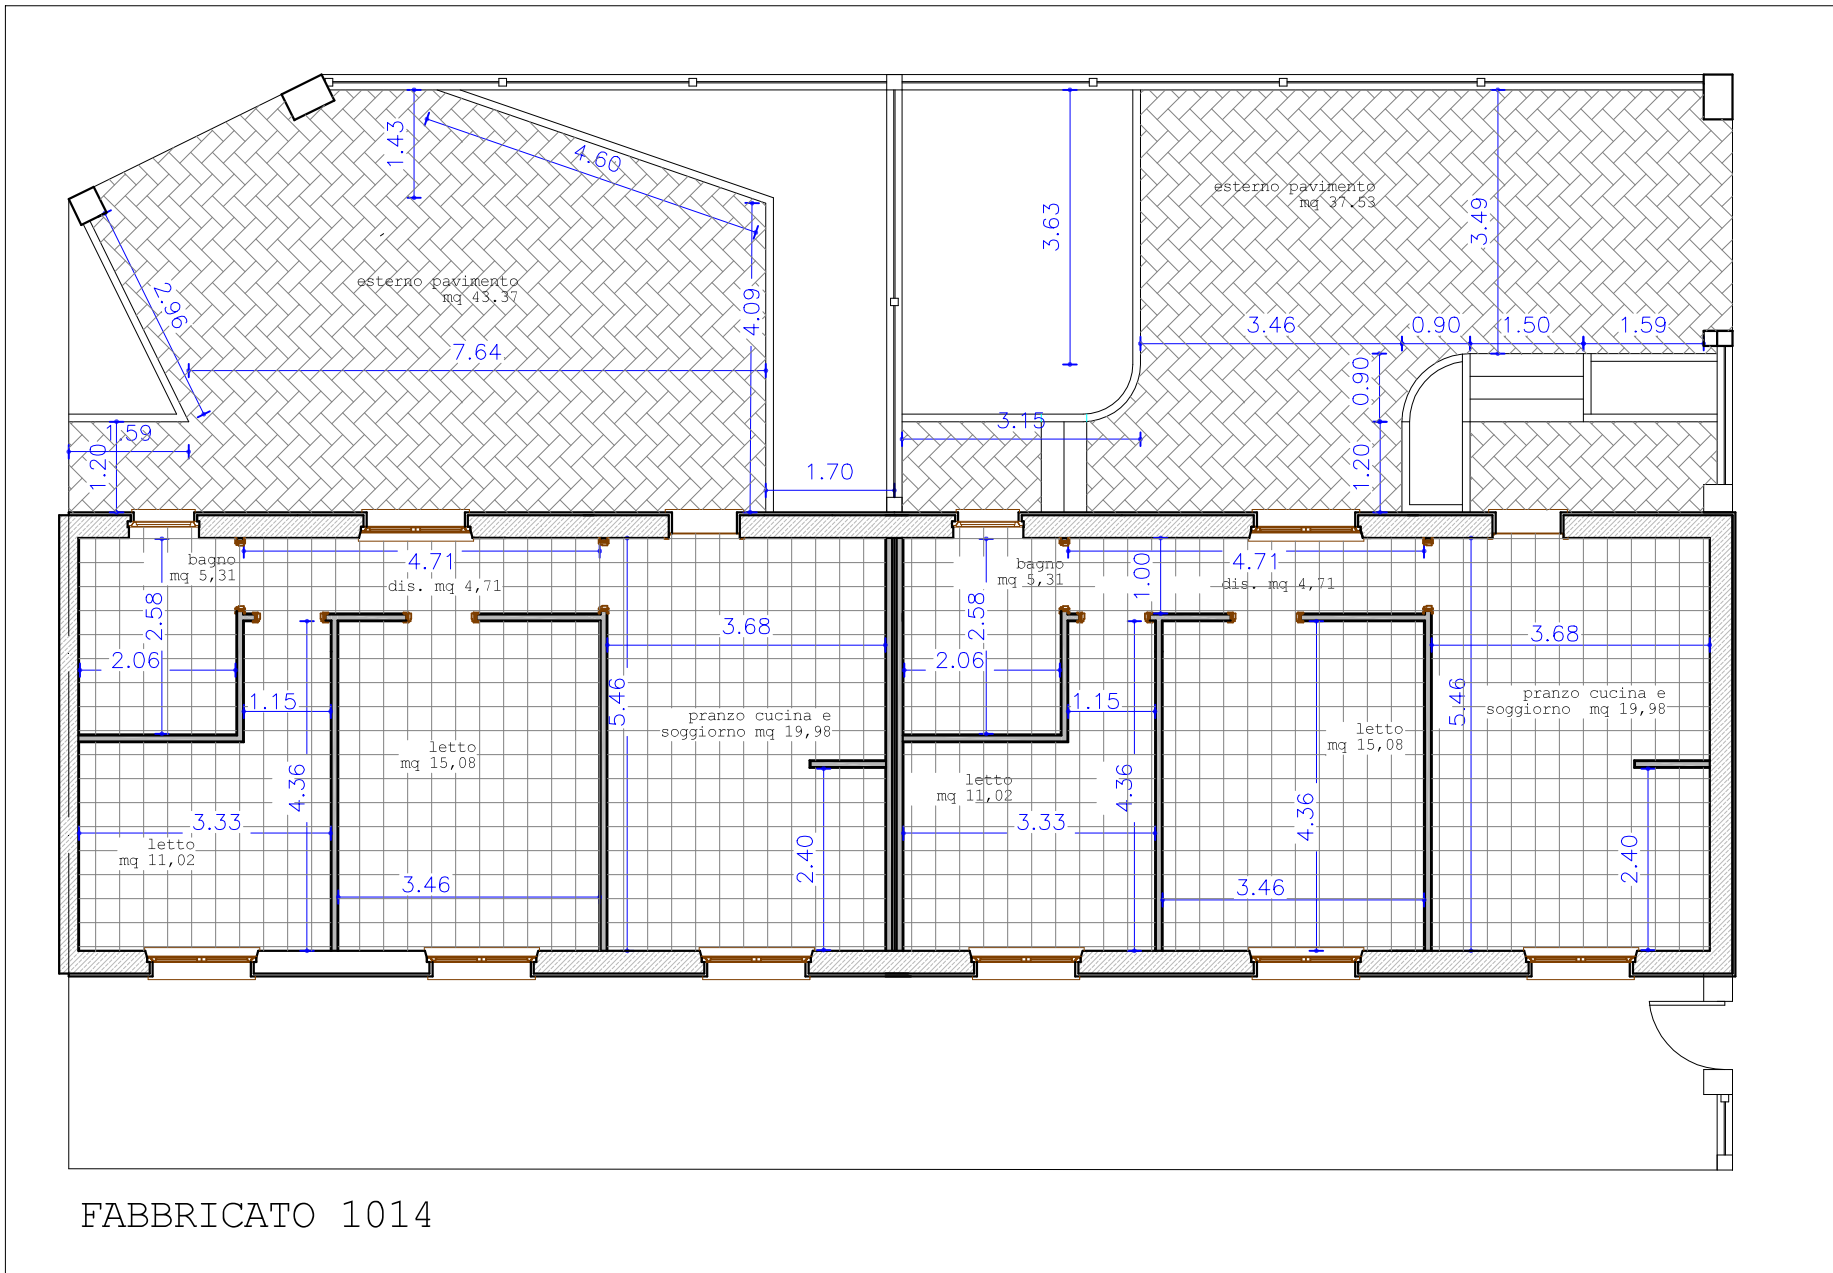

AREA

azienda regionale per l'edilizia abitativa

STICR - CARBONIA

via Angioy n°2, 09034 Carbonia (CI) - tel. 0781-672800 fax 0781-672843
www.sticr.it email: protocollo.carbonia@sticr.it

PROGETTO ESECUTIVO

CONTRATTO DI QUARTIERE 2
VIA SICILIA - MONTE ROSMARINO

OPERA B14 - D11
RECUPERO DEI "CAMERONI OPERAI"
COMUNE DI CARBONIA

DIRETTORE DEL SERVIZIO TERRITORIALE TECNICO DI CARBONIA ing. Stefania Pusceddu
RESPONSABILE DEL PROCEDIMENTO ing. Carla Sacchitella
PROGETTO ESECUTIVO geom. Massimiliano Saiu
ing. Andrea Branca
COORDINATORE DELLA SICUREZZA IN FASE DI PROGETTAZIONE ing. Alessio Pisu

ELABORATO

TITOLO ELABORATO

9.A

PLANIMETRIA
PAVIMENTAZIONI

SCALA
1:100



Data
AGOSTO 2024

rev. n°
1

Data
SETTEMBRE 2024

File:

Dis.:

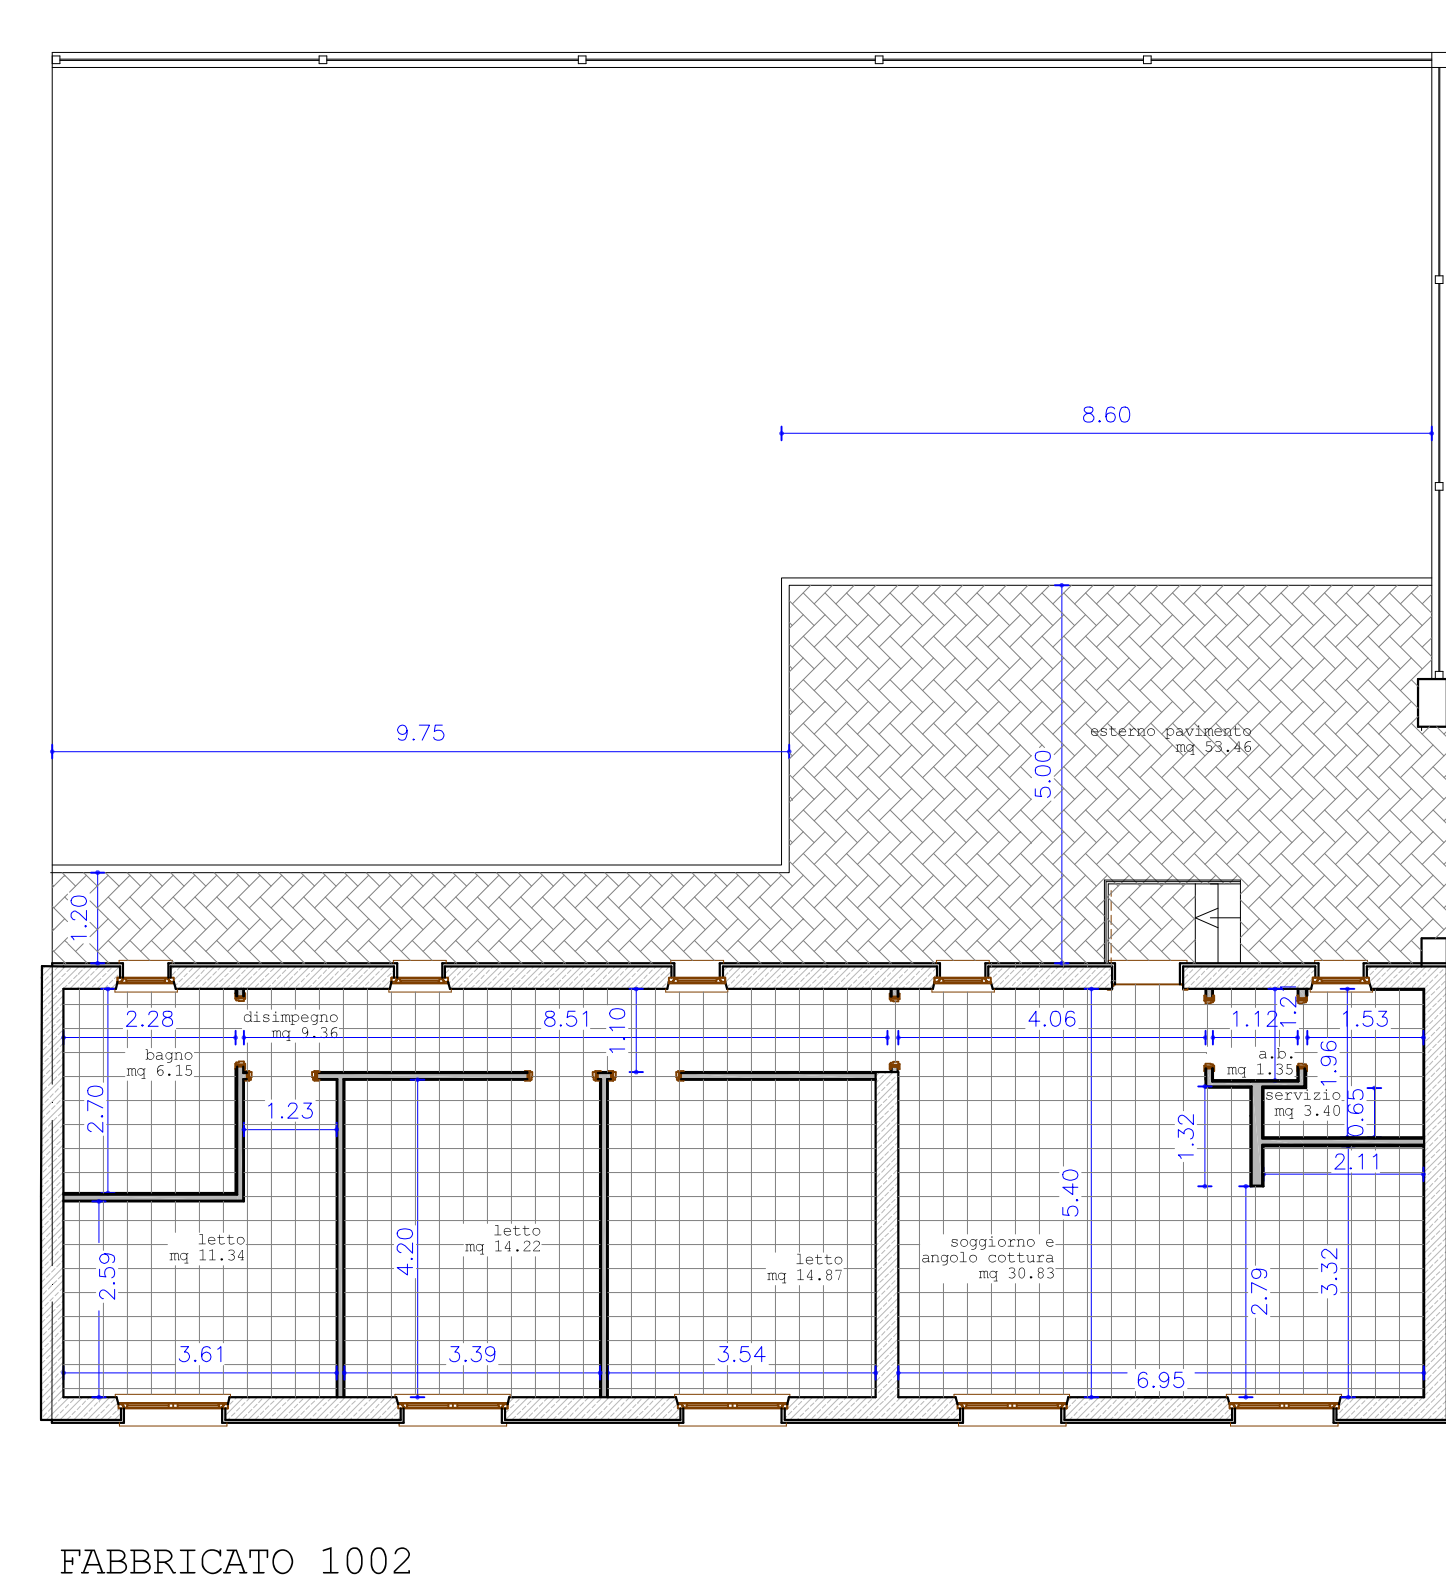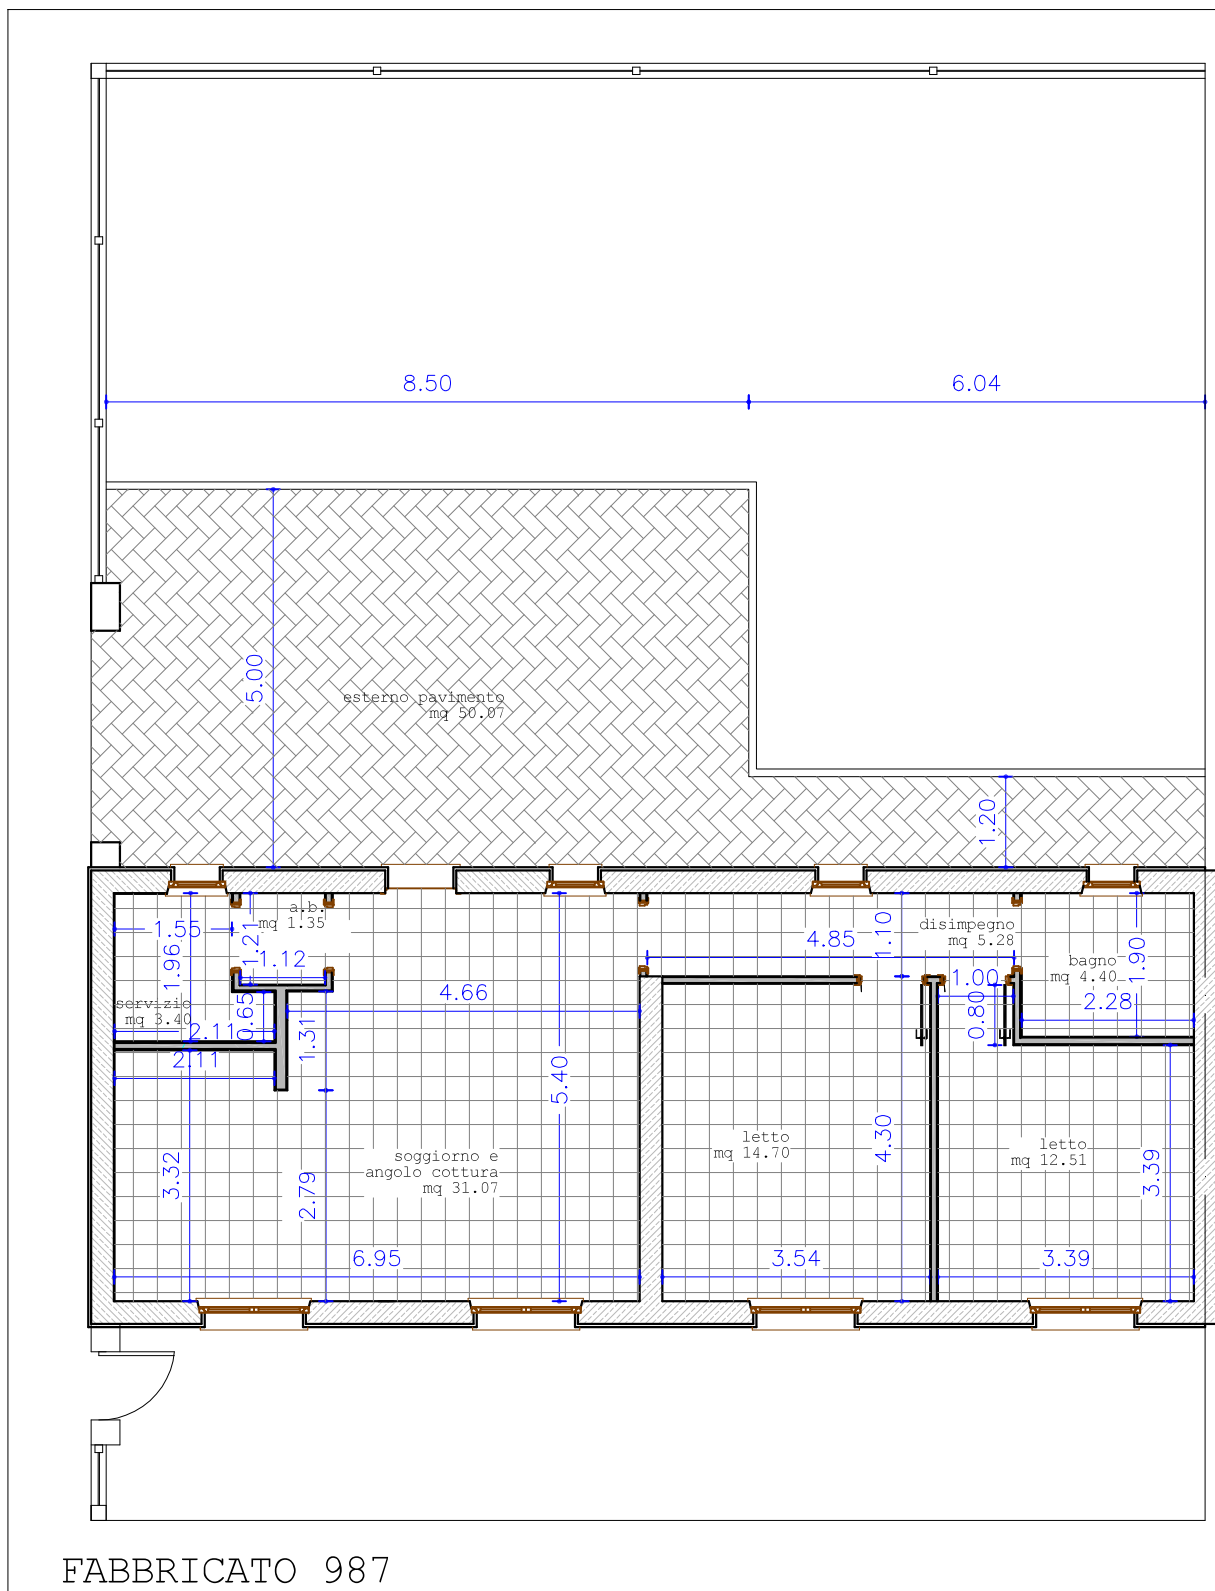

- LEGENDA SINTETICA DELLE LAVORAZIONI (PER PARTICOLARE VEDASI TAV. 9.B)
- ZOCOILETTO BATTISCOPA IN GRES (VOCE DI ELENCO PREZZI ART. SAR24 PF.0013.0013.0173)
 - PAVIMENTO IN GRES CERAMICO (VOCE DI ELENCO PREZZI ART. SAR24 PF.0013.0013.0018)
 - MASSETTO DI SOTTOFONDO PER PAVIMENTO H 5 CM (VOCE DI ELENCO PREZZI ART. SAR24 PF.0013.0013.0100)
 - COIBENTAZIONE TERMICA DI PAVIMENTO CON PANNELLI DI PERLITE SF 120 MM (VOCE DI ELENCO PREZZI ART. SAR24 PF.0013.0010.0057)
 - CALCESTRUZZO 225 N/MQ H 15 CM (VOCE DI ELENCO PREZZI ART. SAR24 PF.0004.0001.0005)
 - RETE ELETTROSALDATA DIAM. FI 5/20 CM (VOCE DI ELENCO PREZZI ART. SAR24 PF.0008.0002.0008)
 - CASERO ISOLANTE PER VESPALO ALRATO IN POLISTIRENE ESPANSO H 20 CM (VOCE DI ELENCO PREZZI ART. SAR24 PF.0008.0001.0003)
 - CALCESTRUZZO PER MAGRINI H 5 CM (VOCE DI ELENCO PREZZI ART. SAR24 PF.0004.0001.0003)
 - PAVIMENTAZIONE IN MASSELLI AUTOBLOCCANTI DI CLS (VOCE DI ELENCO PREZZI ART. SAR24 PF.0001.0003.0035)
 - MASSETTO DI FONDAZIONE IN CLS MAGRO H 5 CM (VOCE DI ELENCO PREZZI ART. SAR24 PF.0013.0013.0100)
 - STRATO DI FONDAZIONE IN TOUT-VENANT H 25 CM (VOCE DI ELENCO PREZZI ART. SAR24 PF.0001.0003.0002)

