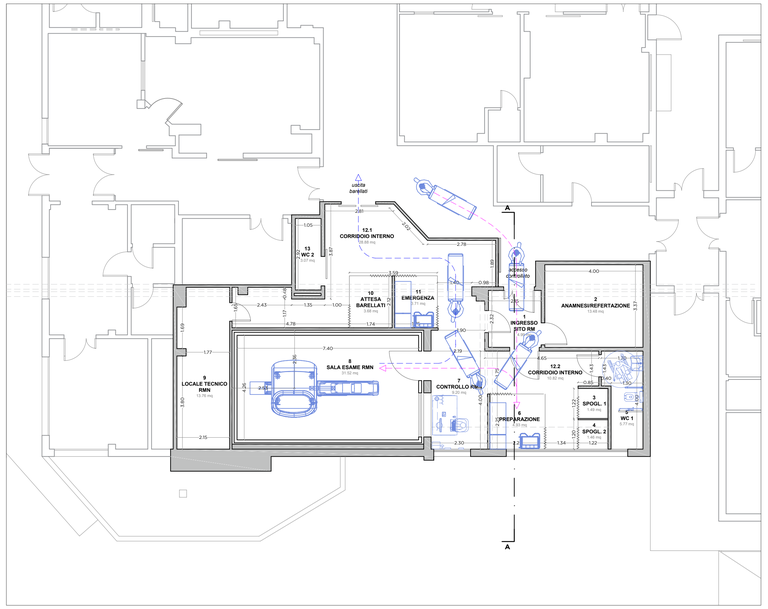

LEGENDA

- PERCORSO ENTRATA SALA RMN
- PERCORSO USCITA SALA RMN

PIANTA PIANO TERRA
ARREDI
SCALA 1:100

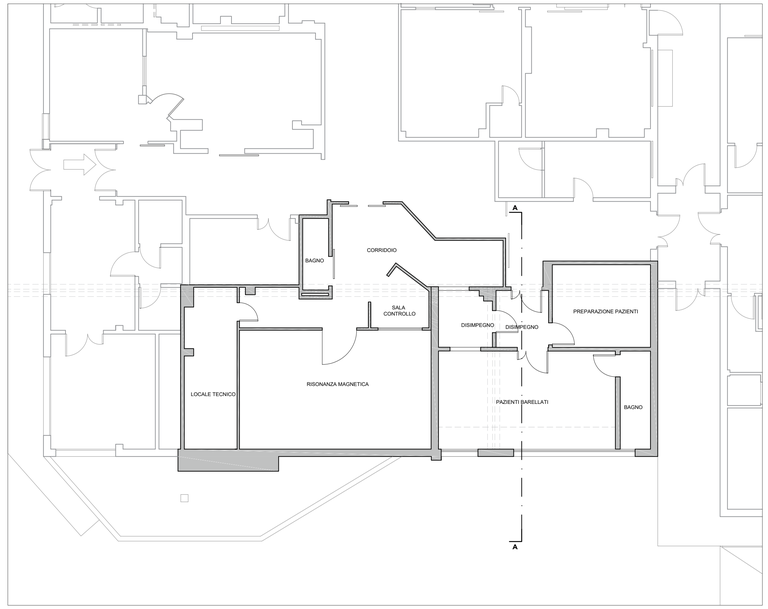

PIANTA PIANO TERRA
STATO ATTUALE
SCALA 1:100

INQUADRAMENTO AEROFOTOGRAMMETRICO

LEGENDA

- REPARTO RM

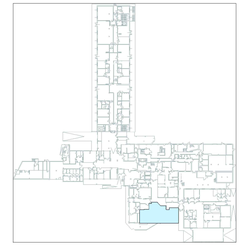

INQUADRAMENTO GENERALE P.O. MARINO

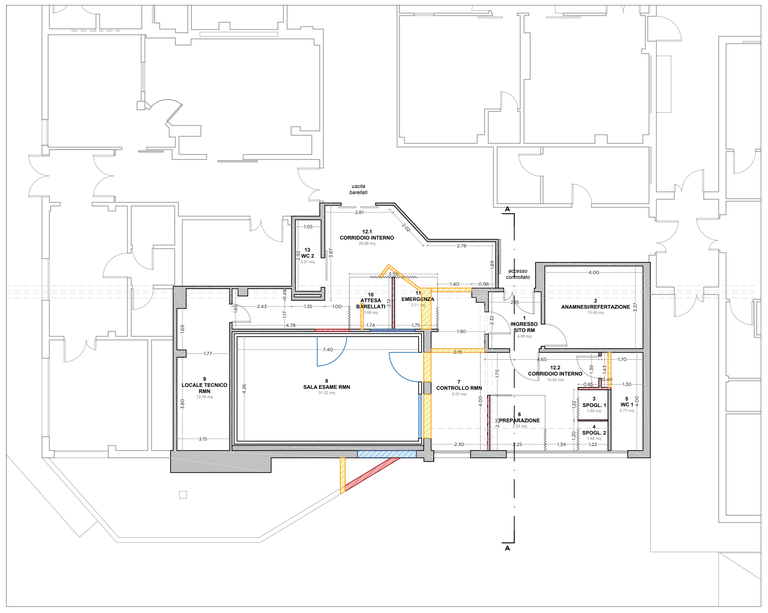

LEGENDA

- DEMOLIZIONI
- COSTRUZIONI
- COSTRUZIONI-RIPRISTINI

PIANTA PIANO TERRA
SCHEMA DEMOLIZIONI/COSTRUZIONI
SCALA 1:100

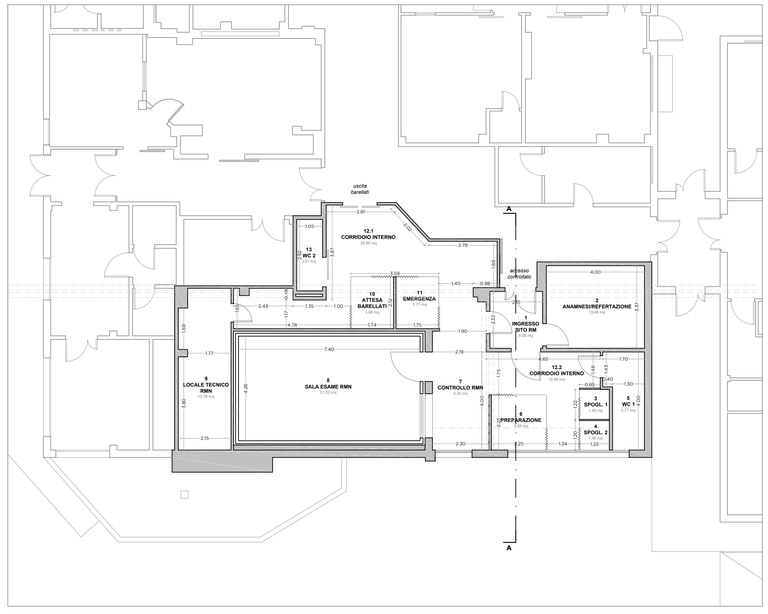

PIANTA PIANO TERRA
STATO DI PROGETTO
SCALA 1:100

Finanziato dall'Unione europea NextGenerationEU

Ministero della Salute

Italiadomani

REGIONE AUTÒNOMA DE SARDIGNA
REGIONE AUTONOMA DELLA SARDEGNA

ASL8 CAGLIARI
Azienda socio-sanitaria locale
Sede Legale
Ospedale Marino, Viale Lungomare Poetto n. 12, Cagliari
Sito operativo
Cittadella della Salute, via Romagna n. 16, PAD. H, Cagliari
Telefono: 070 6097004 (Sede operativa)
Telefono: 070 6097032 - 070 6097909
mail: direzione.generale@pec.aslcagliari.it

ARES SARDEGNA
Azienda Regionale Salute
via Piero della Francesca n. 1
09047 Selargius (CA)
cod. fisc. / P. Iva 03965700925

PNRR - Missione 6 salute, Component 2 – Investimento 1.1.
Ammodernamento del parco tecnologico e digitale ospedaliero, Sub-intervento 1.1.2 Grandi Apparecchiature.
CUP B24E22000220006

STRUTTURA:
P. O. Marino
Viale Poetto 12, CAGLIARI

ASL n.8 Cagliari
Struttura Complessa
Ufficio Tecnico e Patrimonio
sede operativa
Cittadella della Salute, via Romagna n. 16, PAD. H, Cagliari
pec: servizio.tecnico@pec.aslcagliari.it

INTERVENTO:
Lavori di adeguamento locali per installazione di: RM P.O. Marino

ALLEGATO 7

TAV_02

rev 0 Luglio 2025

progetto definitivo esecutivo

Elaborati Grafici di Progetto: Opere Edili 1

Il Progettista
Ing. Francesco Moi
MOI FRANCESCO 17.07.2025 13:27:15 GMT+02:00

Il Responsabile della fase di progettazione
Ing. Mario Osvaldo Areddu
MARIO OSVALDO AREDDU 17.07.2025 14:05:57 GMT+02:00

Il dirigente delegato di SC Ufficio Tecnico e Patrimonio
Ing. Fabio Francesco Farci

Il Responsabile Sicurezza RMN
Dott.ssa Marianna Loi

Il Direttore Dip. Radiologia
Dott. Stefano Marcia

Il Direttore Generale
Dott. Aldo Atzori