

Sez - 7 Progr.0+325.00

Volumi - prog. 0+325			
	Area	Vol.	Vol. Tot.
VEGETALE	2.67	96	227
SCOTICO	3.25	135	528
PISTA	0.63	48	225
RILEVATO	16.41	614	1635
SCAVO	7.62	312	938

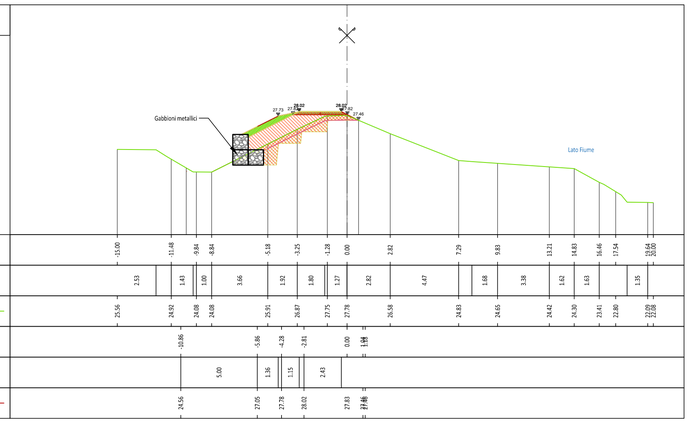


Sez - 8 Progr.0+375.00

Volumi - prog. 0+375			
	Area	Vol.	Vol. Tot.
VEGETALE	2.72	147	374
SCOTICO	3.28	174	703
PISTA	0.63	32	257
RILEVATO	16.13	870	2505
SCAVO	8.19	420	1359

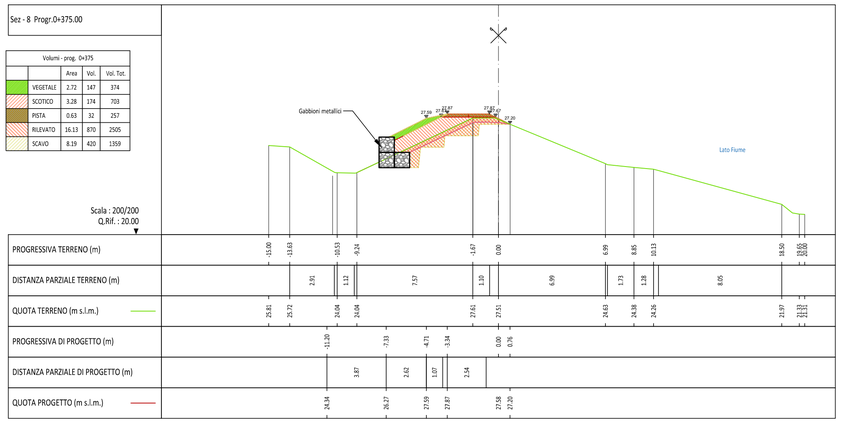


Sez - 9 Progr.0+425.00

Volumi - prog. 0+425			
	Area	Vol.	Vol. Tot.
VEGETALE	1.28	103	477
SCOTICO	2.20	139	842
PISTA	0.63	32	289
RILEVATO	7.18	593	3099
SCAVO	3.80	305	1664

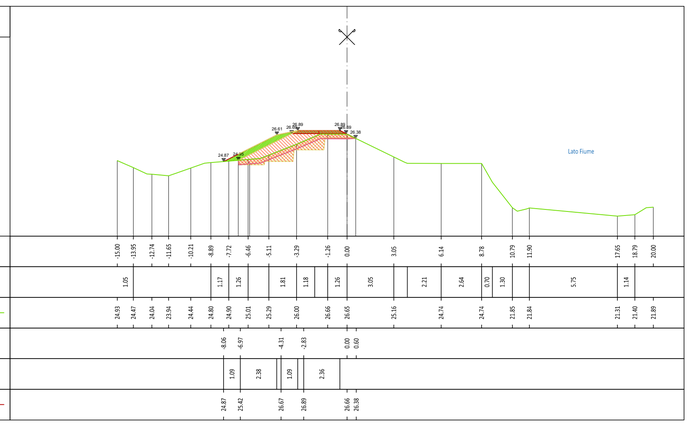


Sez - 10 Progr.0+460.00

Volumi - prog. 0+460			
	Area	Vol.	Vol. Tot.
VEGETALE	1.83	54	531
SCOTICO	2.55	83	925
PISTA	1.26	33	322
RILEVATO	9.34	288	3387
SCAVO	4.40	143	1806

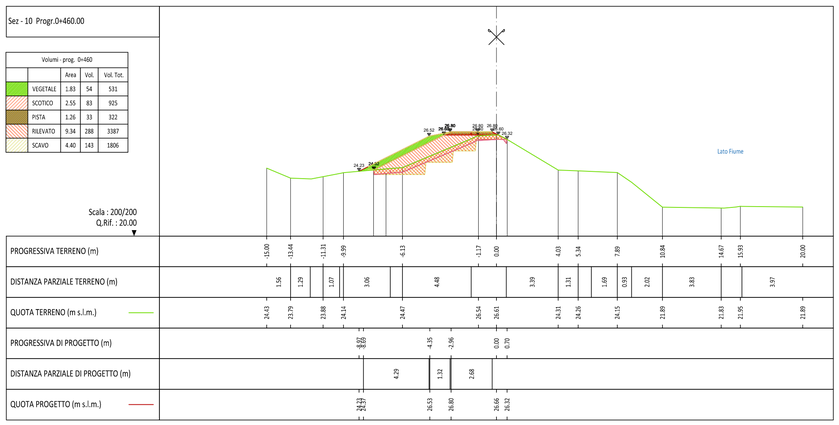


Sez - 11 Progr.0+525.00

Volumi - prog. 0+525			
	Area	Vol.	Vol. Tot.
VEGETALE	1.12	90	621
SCOTICO	1.94	141	1066
PISTA	0.63	60	382
RILEVATO	5.25	455	3842
SCAVO	3.99	263	2069

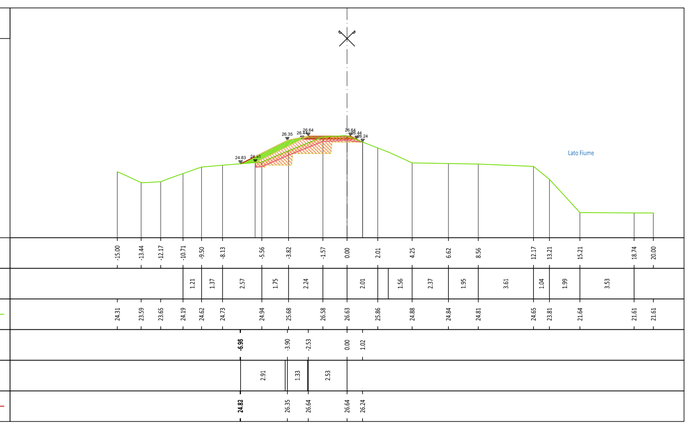

Sez - 12 Progr.0+575.00

Volumi - prog. 0+575			
	Area	Vol.	Vol. Tot.
VEGETALE	0.94	52	673
SCOTICO	1.81	94	1160
PISTA	0.63	32	414
RILEVATO	5.07	259	4102
SCAVO	3.09	178	2247

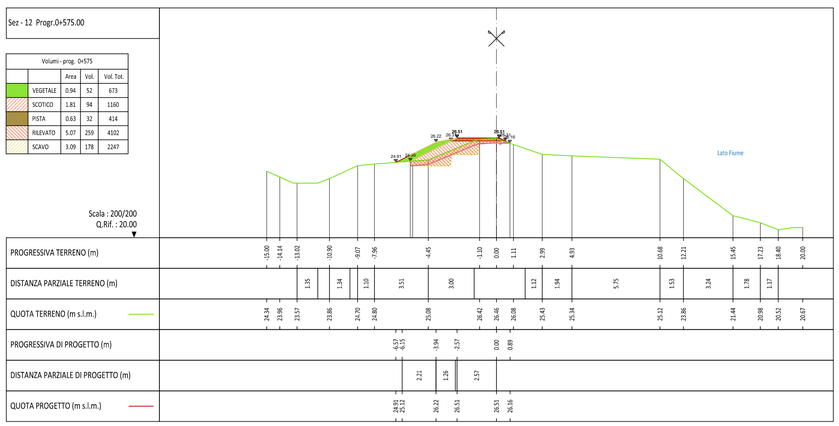

NB: Esubero dello scotico da posizionare al piede della scarpata dell'argine come da sezione tipologica.

ambiente risorse territorio

Malcotti
Roberto
27.06.2025
14:43:58
GMT+01:00

Regione Autonoma della Sardegna
Assessorato dei Lavori Pubblici
Servizio del Genio civile di Oristano

Responsabile di Progetto (RUP): Ing. Stefano Piga

Servizio tecnico per la progettazione e coordinamento sicurezza in fase di progettazione dei lavori di regolarizzazione e adeguamento delle arginature del rio Mogoro nel tratto intermedio (tra il ponte ferroviario e la confluenza con il canale Acque Alte) per il conseguimento della percorribilità sul coronamento - Argine sinistro, con opzione ai sensi dell'art.120 comma 1 lett. a) del D.Lgs. n. 36/2023 di estensione del servizio per la Direzione Lavori e CSE dell'intervento - (Servizio di piena 2022)

CIG: A03DE7C075 - CUP: E54D22004370003

Progetto Esecutivo

ELABORATO 7.12

Sezioni di progetto - Tav. 2 di 19

Scala 1:200

approvato	Ing. Ivo Fresia
verificato	Ing. Roberto Malcotti
elaborato	Geom. Michele Spotti

rev.				
1	MS	RM	FR	Giugno 2025
0	MS	RM	FR	Aprile 2025
	sigla			data

codice elaborato 1061-03-07-009N-01

IAS REGISTERED Cert. N. 61296 — IAS REGISTERED Cert. N. 39268

01PQ-Mod07
Rev. 1
Data emissione: 02.2018

www.artambiente.it