
Sez - 13 Progr.0+650.00

Volumi - prog. 0+650		Area	Vol.	Vol. Tot.
	VEGETALE	0.70	62	735
	SCOTICO	1.57	127	1286
	PISTA	0.63	47	461
	RILEVATO	3.55	324	4425
	SCAVO	2.90	225	2472

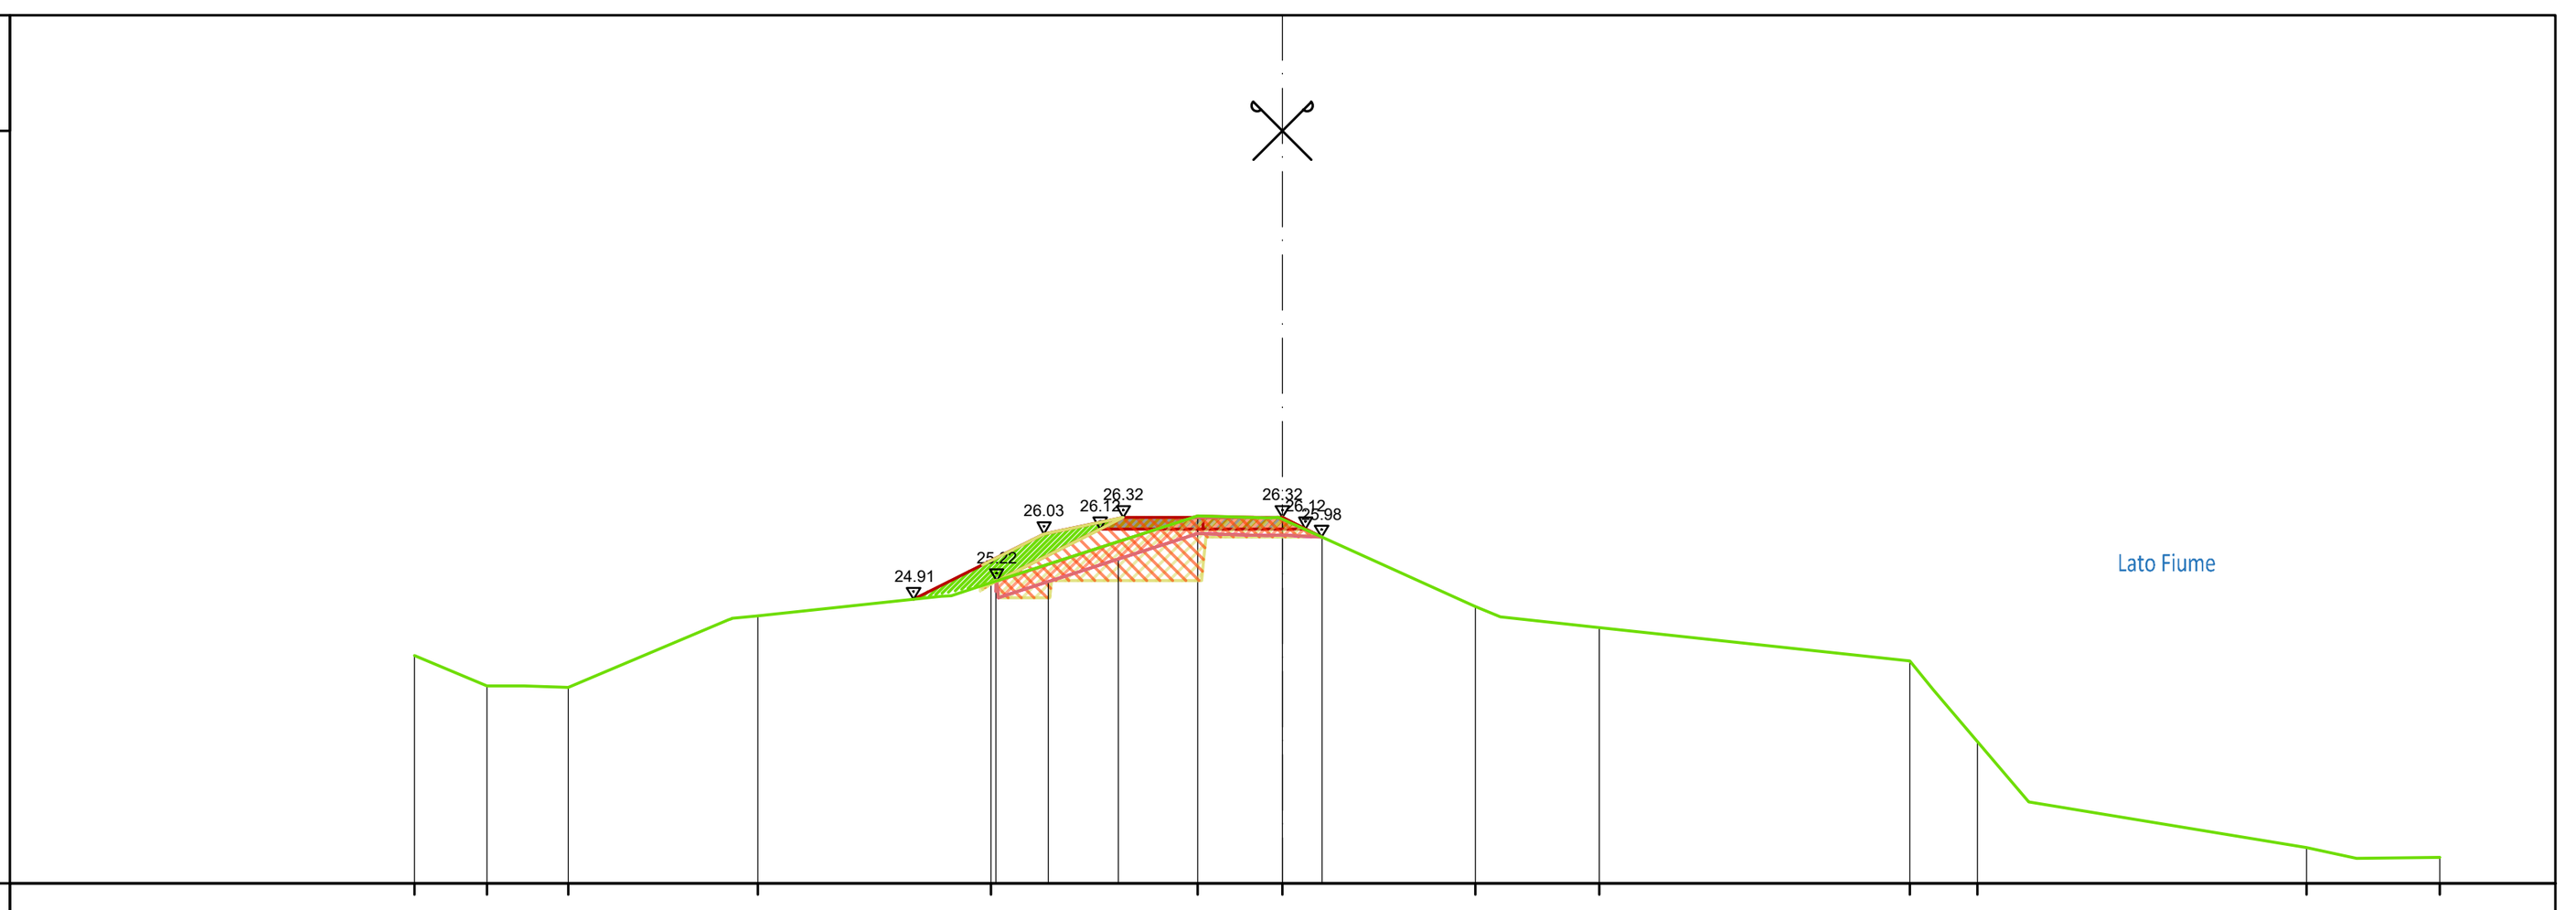


Scala : 200/200
Q.Rif. : 20.00

PROGRESSIVA TERRENO (m)	-15.00 -13.75 -12.34 -9.07 -5.04 -1.47 0.00 3.33 5.47 10.84 12.01 17.70 20.00
DISTANZA PARZIALE TERRENO (m)	2.77 3.18 3.57 1.21 3.33 1.70 5.37 0.78 4.79 1.43
QUOTA TERRENO (m s.l.m.)	23.94 23.41 23.39 24.62 25.19 26.34 26.29 24.78 24.42 23.84 22.44 20.62 20.45
PROGRESSIVA DI PROGETTO (m)	-6.38 -5.23 -3.63 -2.11 0.00 0.68
DISTANZA PARZIALE DI PROGETTO (m)	1.15 1.10 2.11
QUOTA PROGETTO (m s.l.m.)	24.90 25.48 26.13 26.32 26.32 25.98

Sez - 14 Progr.0+700.00

Volumi - prog. 0+700		Area	Vol.	Vol. Tot.
	VEGETALE	1.12	46	780
	SCOTICO	1.98	89	1375
	PISTA	0.63	32	493
	RILEVATO	5.17	218	4644
	SCAVO	3.97	172	2644

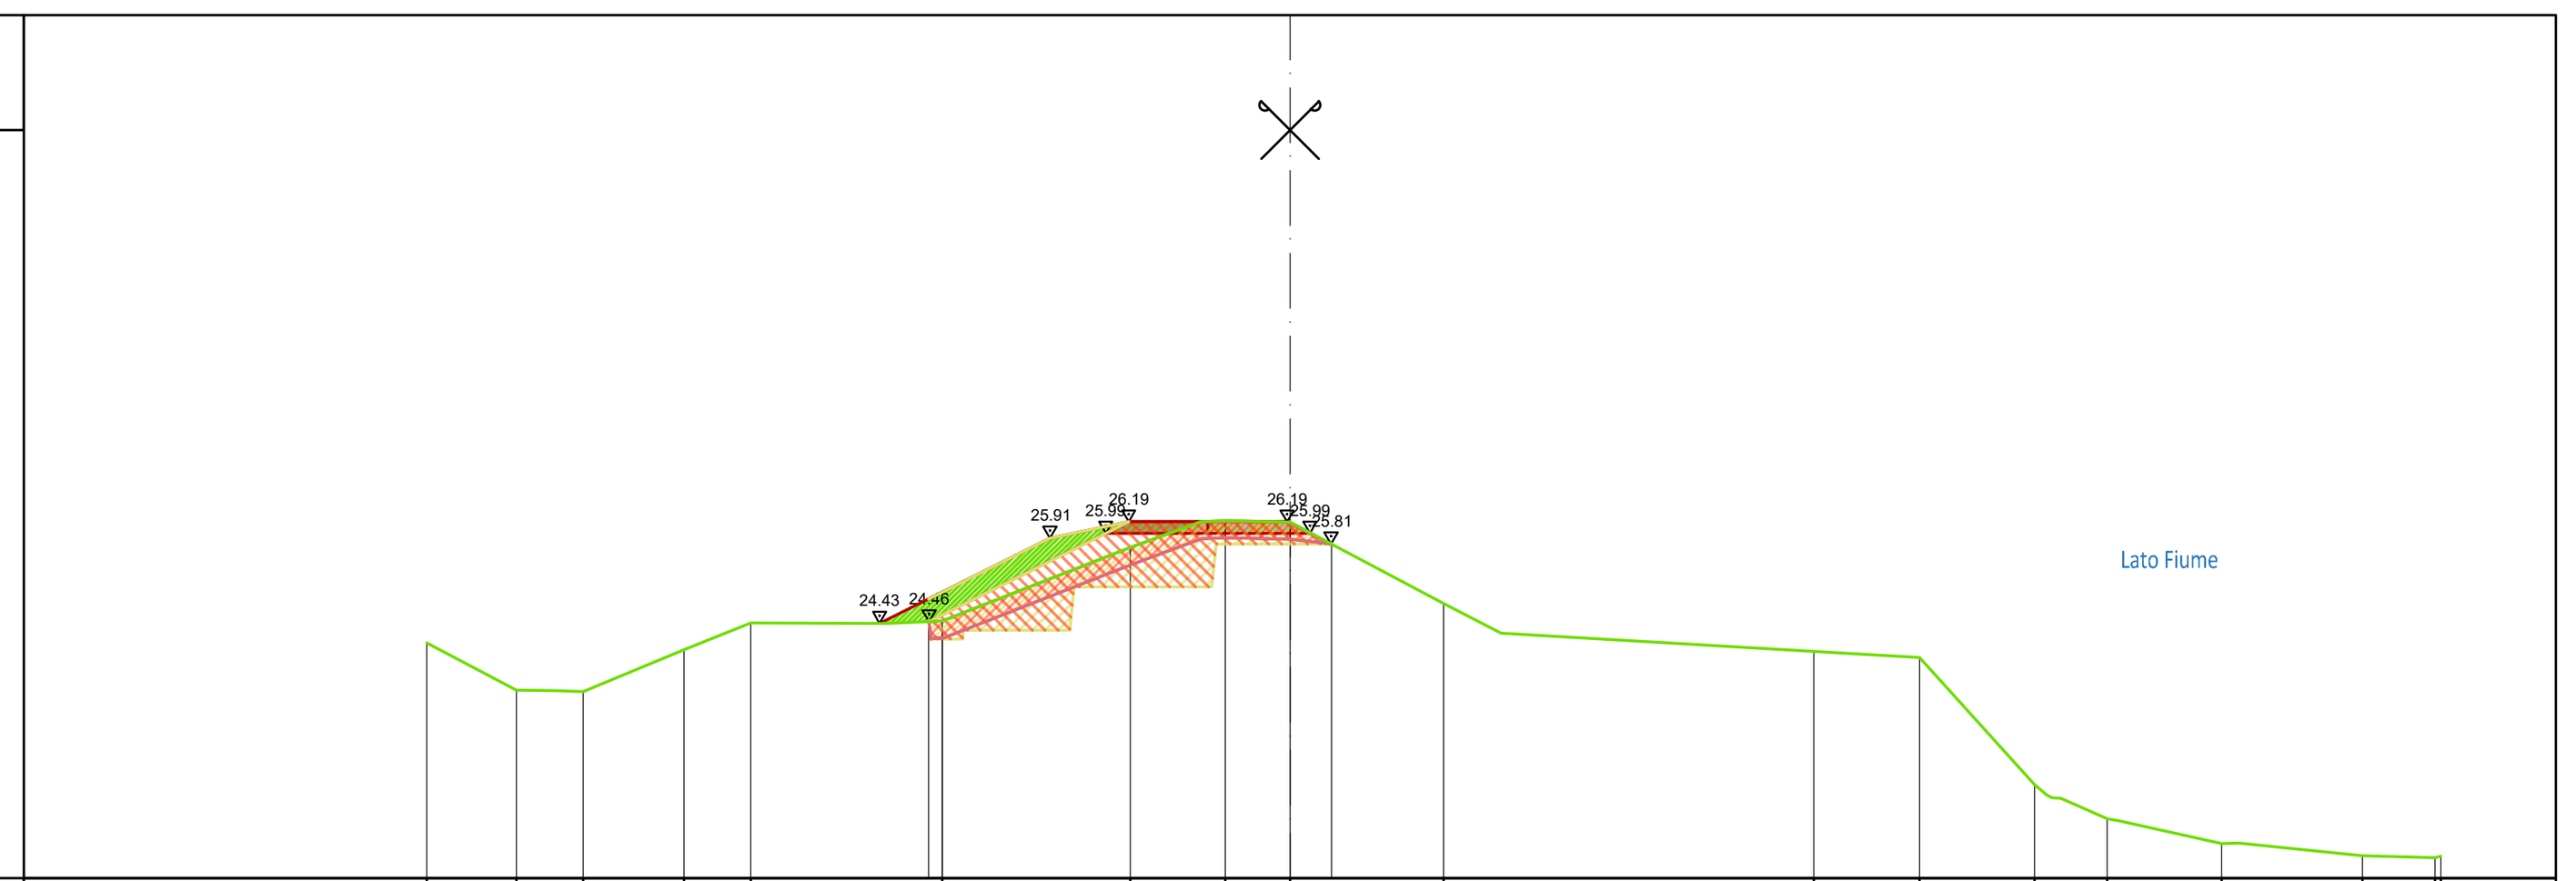


Scala : 200/200
Q.Rif. : 20.00

PROGRESSIVA TERRENO (m)	-15.00 -13.44 -12.28 -10.53 -9.37 -6.04 -2.77 -1.12 0.00 2.67 9.11 10.94 12.94 14.20 16.19 18.64 20.00
DISTANZA PARZIALE TERRENO (m)	1.56 1.75 1.15 2.36 3.27 1.24 1.12 2.67 0.99 5.44 1.03 2.00 1.80 2.15 1.26
QUOTA TERRENO (m s.l.m.)	24.08 23.27 23.24 23.96 24.43 24.47 25.74 26.21 26.19 24.77 23.94 23.83 21.62 21.03 20.60 20.38 20.35
PROGRESSIVA DI PROGETTO (m)	-7.18 -4.17 -2.80 0.00 0.71
DISTANZA PARZIALE DI PROGETTO (m)	2.91 1.35 2.74
QUOTA PROGETTO (m s.l.m.)	24.42 25.91 26.19 26.16 25.81

Sez - 15 Progr.0+745.58

Volumi - prog. 0+746		Area	Vol.	Vol. Tot.
	VEGETALE	1.31	56	836
	SCOTICO	2.16	95	1470
	PISTA	0.63	29	522
	RILEVATO	5.70	249	4893
	SCAVO	4.53	195	2839

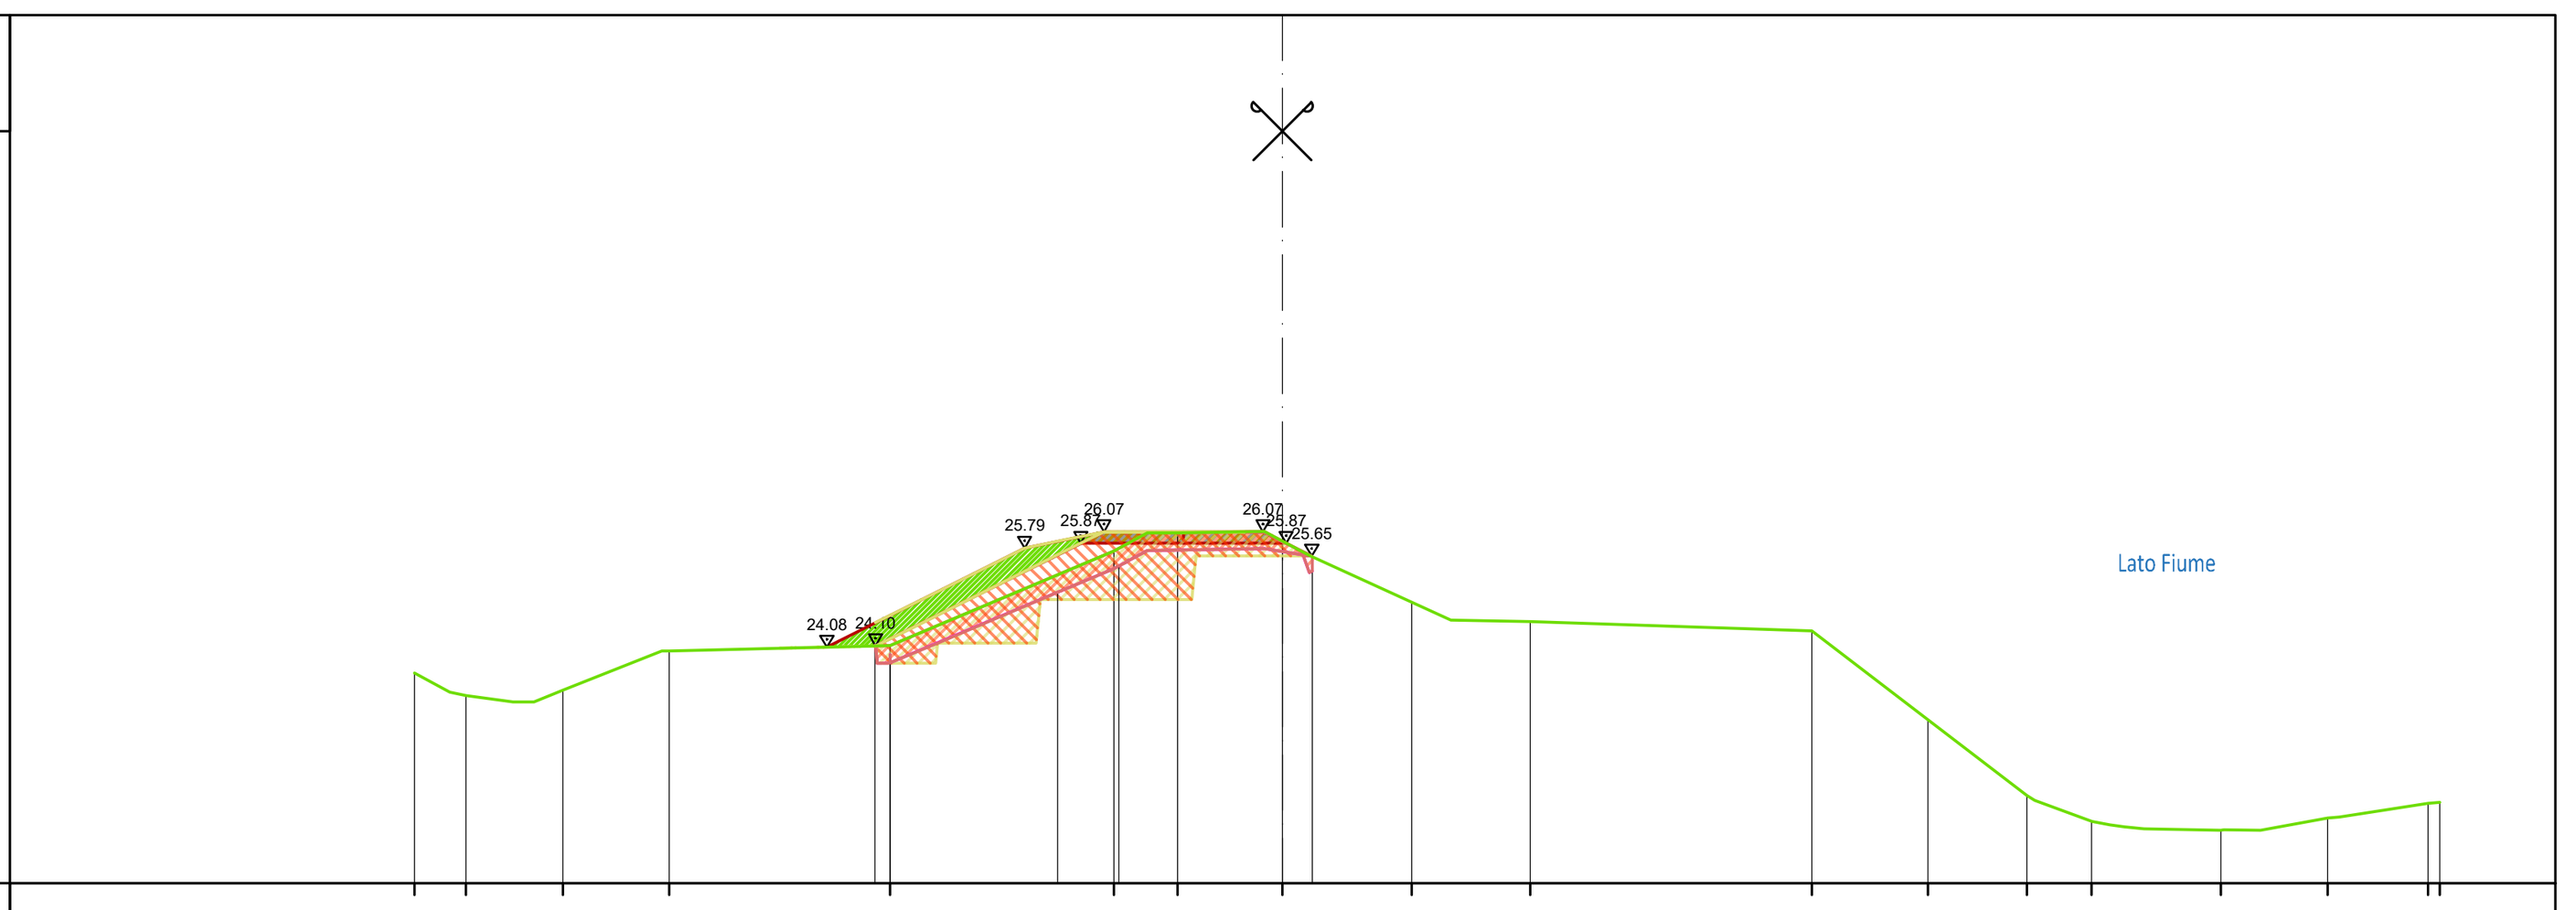


Scala : 200/200
Q.Rif. : 20.00

PROGRESSIVA TERRENO (m)	-15.00 -14.12 -12.43 -10.60 -6.79 -2.92 -1.81 0.00 2.24 4.29 9.15 11.16 12.87 13.98 16.22 18.06 19.80/20.00
DISTANZA PARZIALE TERRENO (m)	1.20 3.81 3.87 1.77 1.38 4.86 2.01 1.71 0.98 1.33 1.16 1.54
QUOTA TERRENO (m s.l.m.)	23.63 23.24 23.34 24.02 24.11 25.74 26.06 25.91 24.86 24.52 24.36 22.83 21.52 21.07 20.92 21.13 21.38/21.40
PROGRESSIVA DI PROGETTO (m)	-7.87 -6.00 -4.46 -3.09 -1.67 0.00 0.54
DISTANZA PARZIALE DI PROGETTO (m)	1.88 1.54 1.42 1.33
QUOTA PROGETTO (m s.l.m.)	24.08 25.02 25.79 26.07 26.07 25.91 25.65

Sez - 16 Progr.0+764.65

Volumi - prog. 0+765		Area	Vol.	Vol. Tot.
	VEGETALE	0.13	15	850
	SCOTICO	1.83	39	1509
	PISTA	1.79	23	544
	RILEVATO	3.23	87	4980
	SCAVO	21.01	255	3094

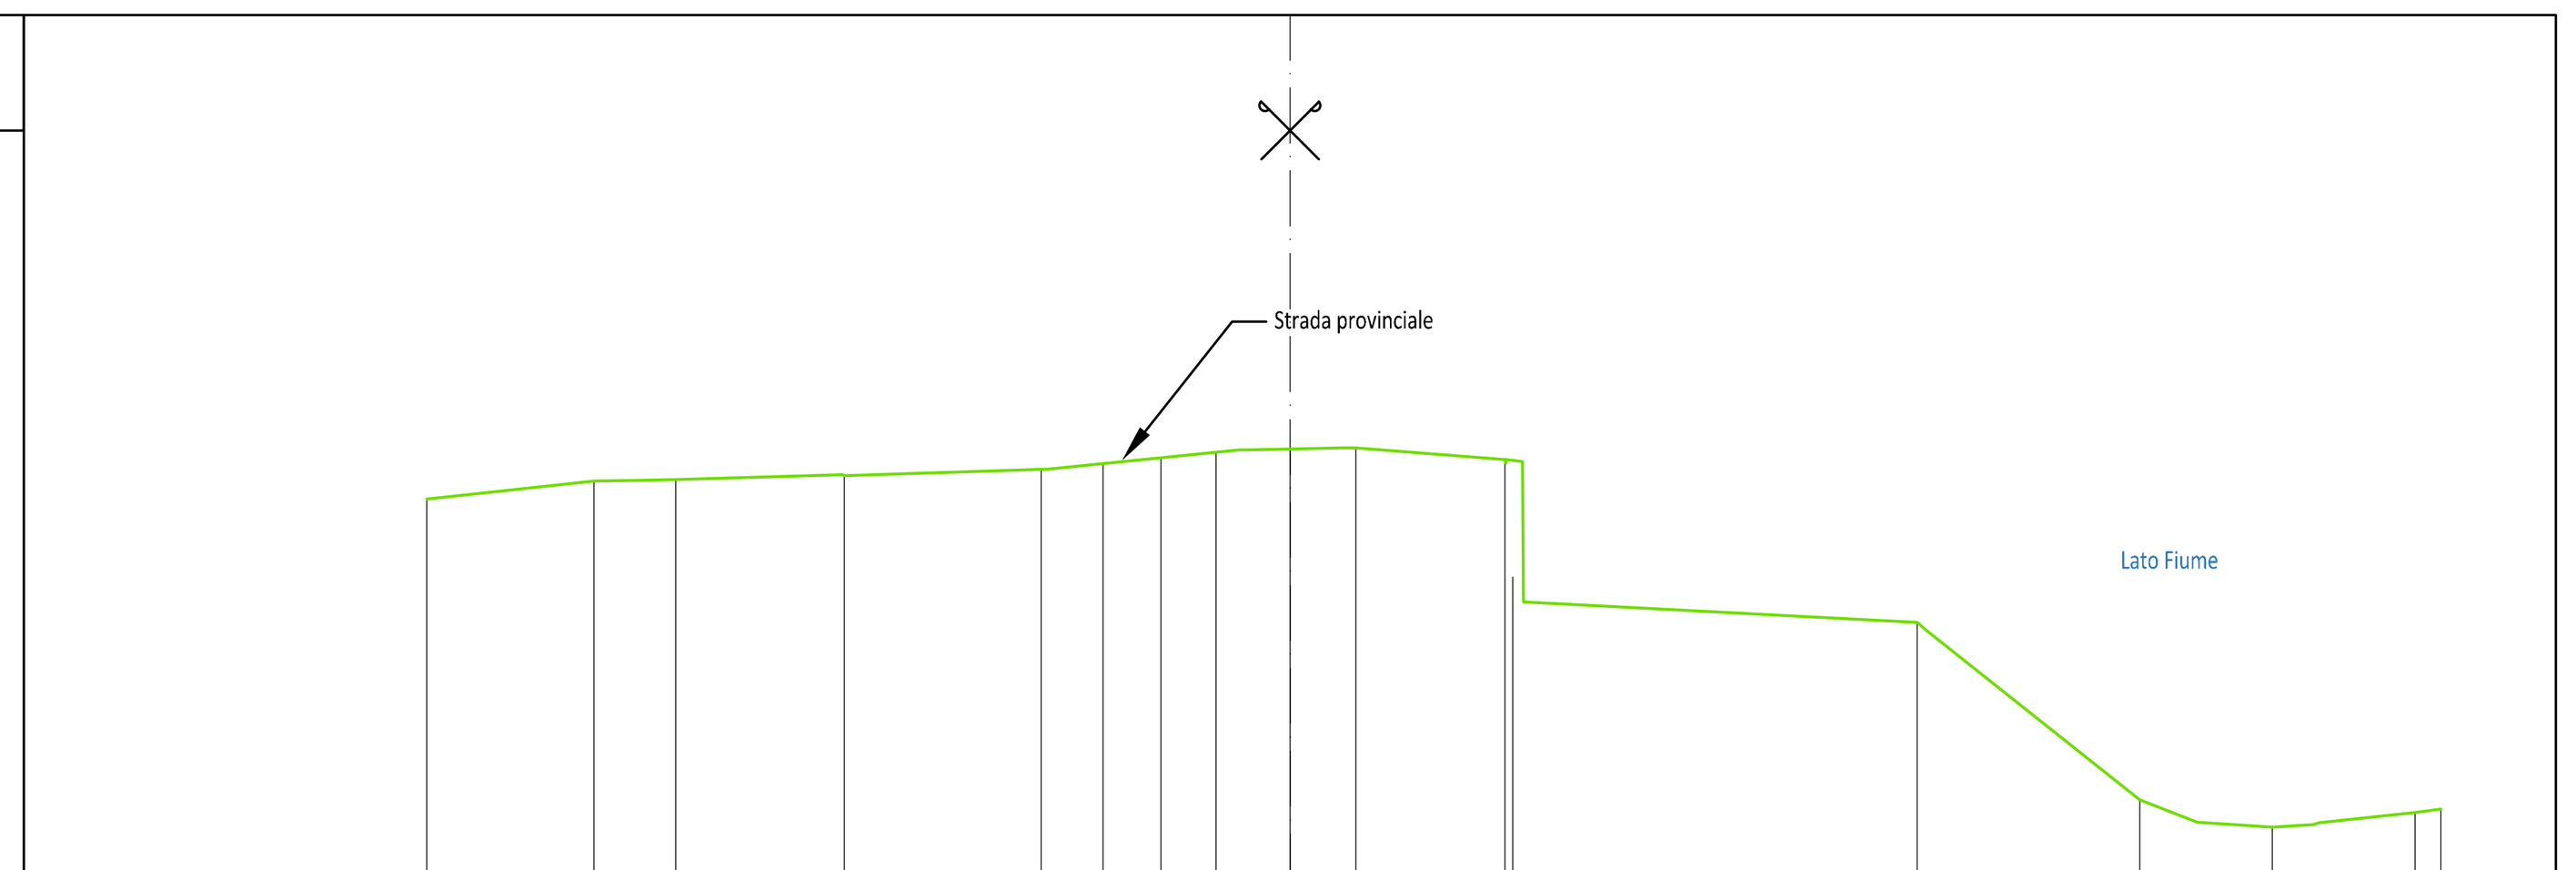


Scala : 200/200
Q.Rif. : 20.00

PROGRESSIVA TERRENO (m)	-15.00 -12.09 -10.68 -7.74 -4.32 -3.25 0.00 1.14 3.74 10.90 14.77 17.07 19.55 20.00
DISTANZA PARZIALE TERRENO (m)	2.91 2.90 3.42 2.38 2.60 0.13 0.01 6.84 3.69 1.00 1.31 1.67
QUOTA TERRENO (m s.l.m.)	26.60 26.91 26.94 27.00 27.11 27.21 27.47 27.49 27.28 24.45 21.37 20.90 21.15 21.21
PROGRESSIVA DI PROGETTO (m)	
DISTANZA PARZIALE DI PROGETTO (m)	
QUOTA PROGETTO (m s.l.m.)	

Sez - 17 Progr.0+770.38

Volumi - prog. 0+770		Area	Vol.	Vol. Tot.
	VEGETALE	0.26	0	850
	SCOTICO	1.62	0	1509
	PISTA	1.41	0	544
	RILEVATO	1.36	0	4980
	SCAVO	14.32	0	3094

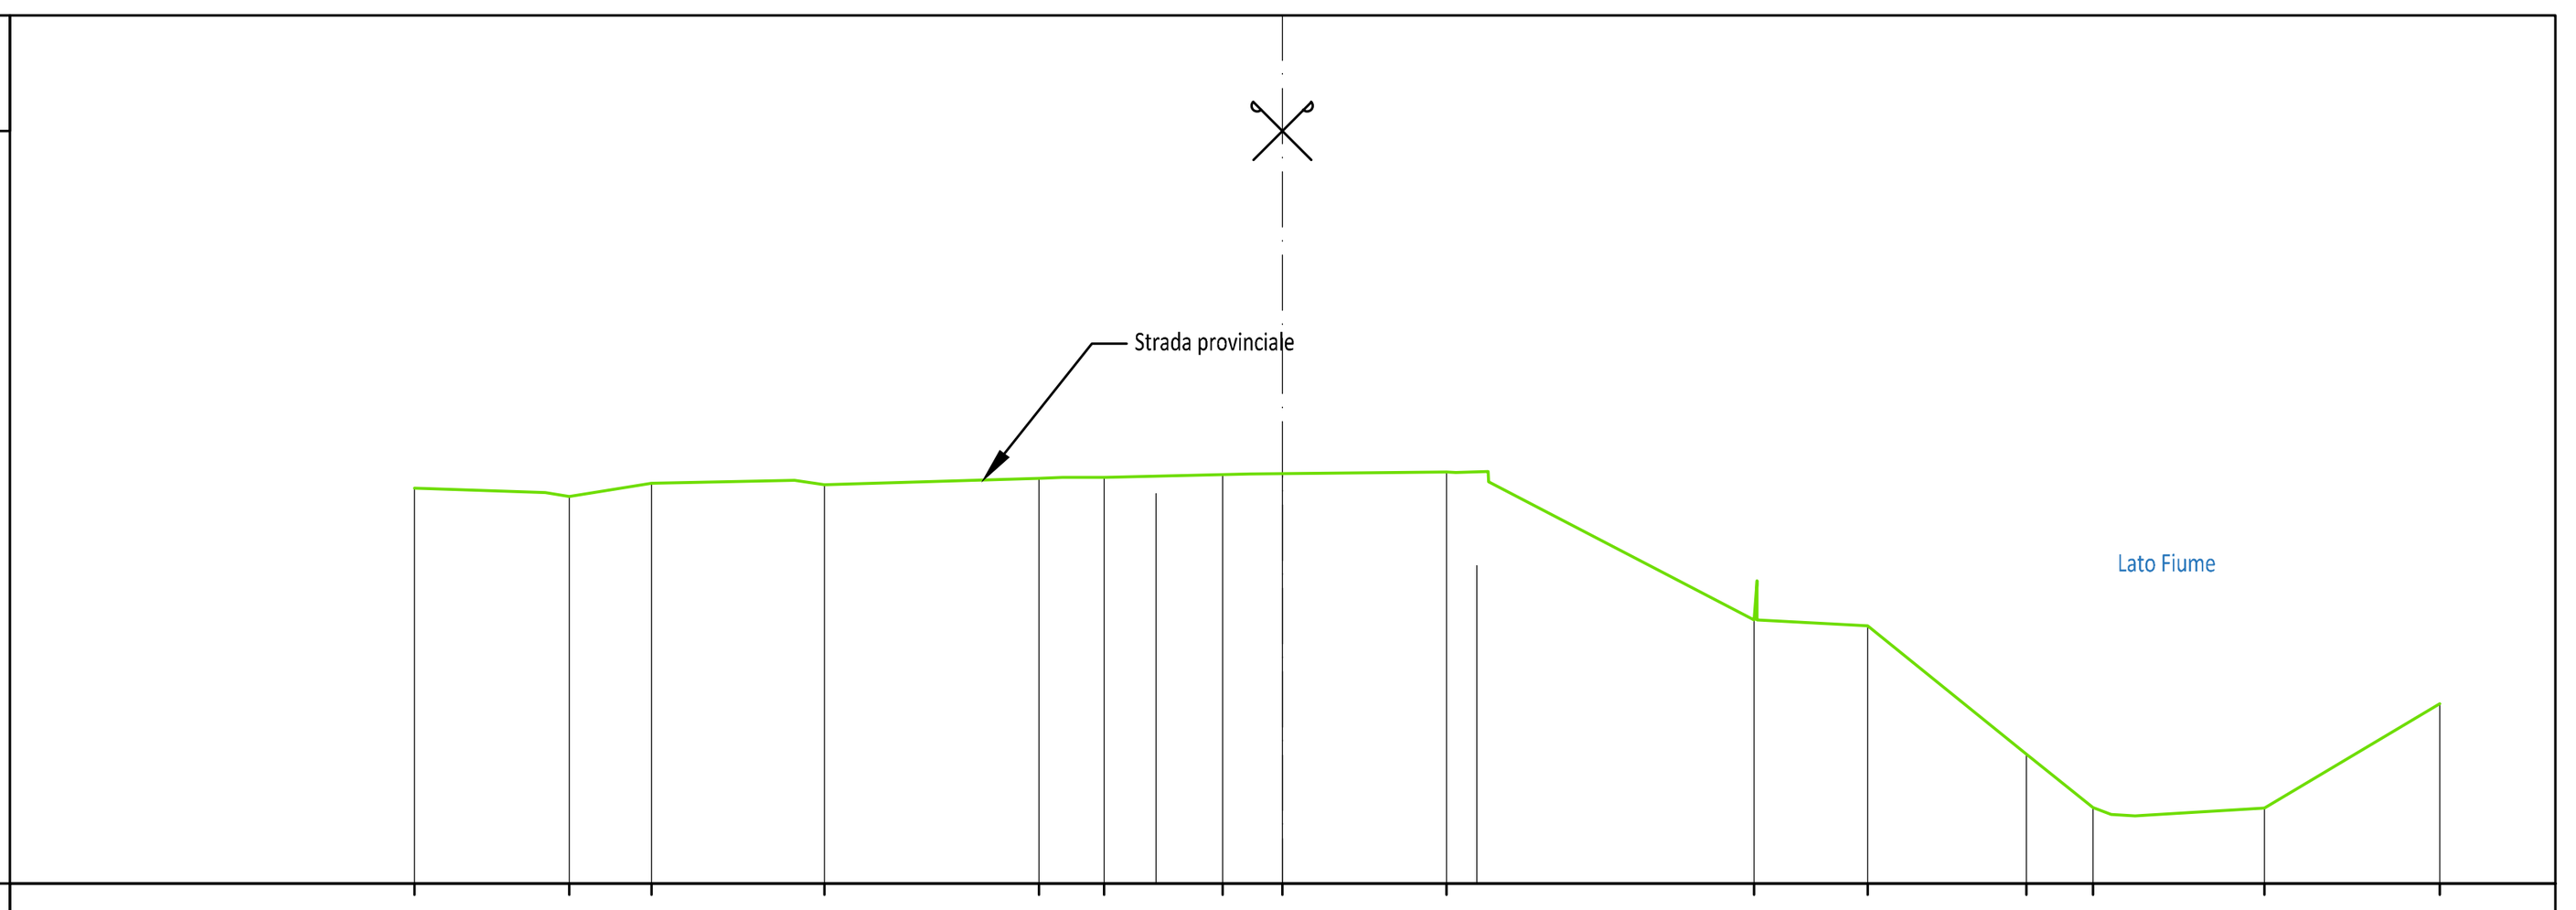


Scala : 200/200
Q.Rif. : 20.00

PROGRESSIVA TERRENO (m)	-15.00 -12.32 -10.91 -7.91 -4.21 -3.09 -1.04 0.00 2.83 8.15 10.11 12.85 14.01 16.98 20.00
DISTANZA PARZIALE TERRENO (m)	2.26 1.42 2.48 3.71 2.05 2.83 0.55 0.00 4.59 1.91 2.74 1.16 2.11 3.02
QUOTA TERRENO (m s.l.m.)	26.83 26.69 26.91 26.89 27.00 27.02 27.06 27.08 27.11 24.55 24.45 22.23 21.31 21.30 23.11
PROGRESSIVA DI PROGETTO (m)	
DISTANZA PARZIALE DI PROGETTO (m)	
QUOTA PROGETTO (m s.l.m.)	

Sez - 18 Progr.0+800.00

Volumi - prog. 0+800		Area	Vol.	Vol. Tot.
	VEGETALE	1.74	30	880
	SCOTICO	2.50	61	1570
	PISTA	0.63	30	575
	RILEVATO	8.57	148	5128
	SCAVO	5.38	293	3387

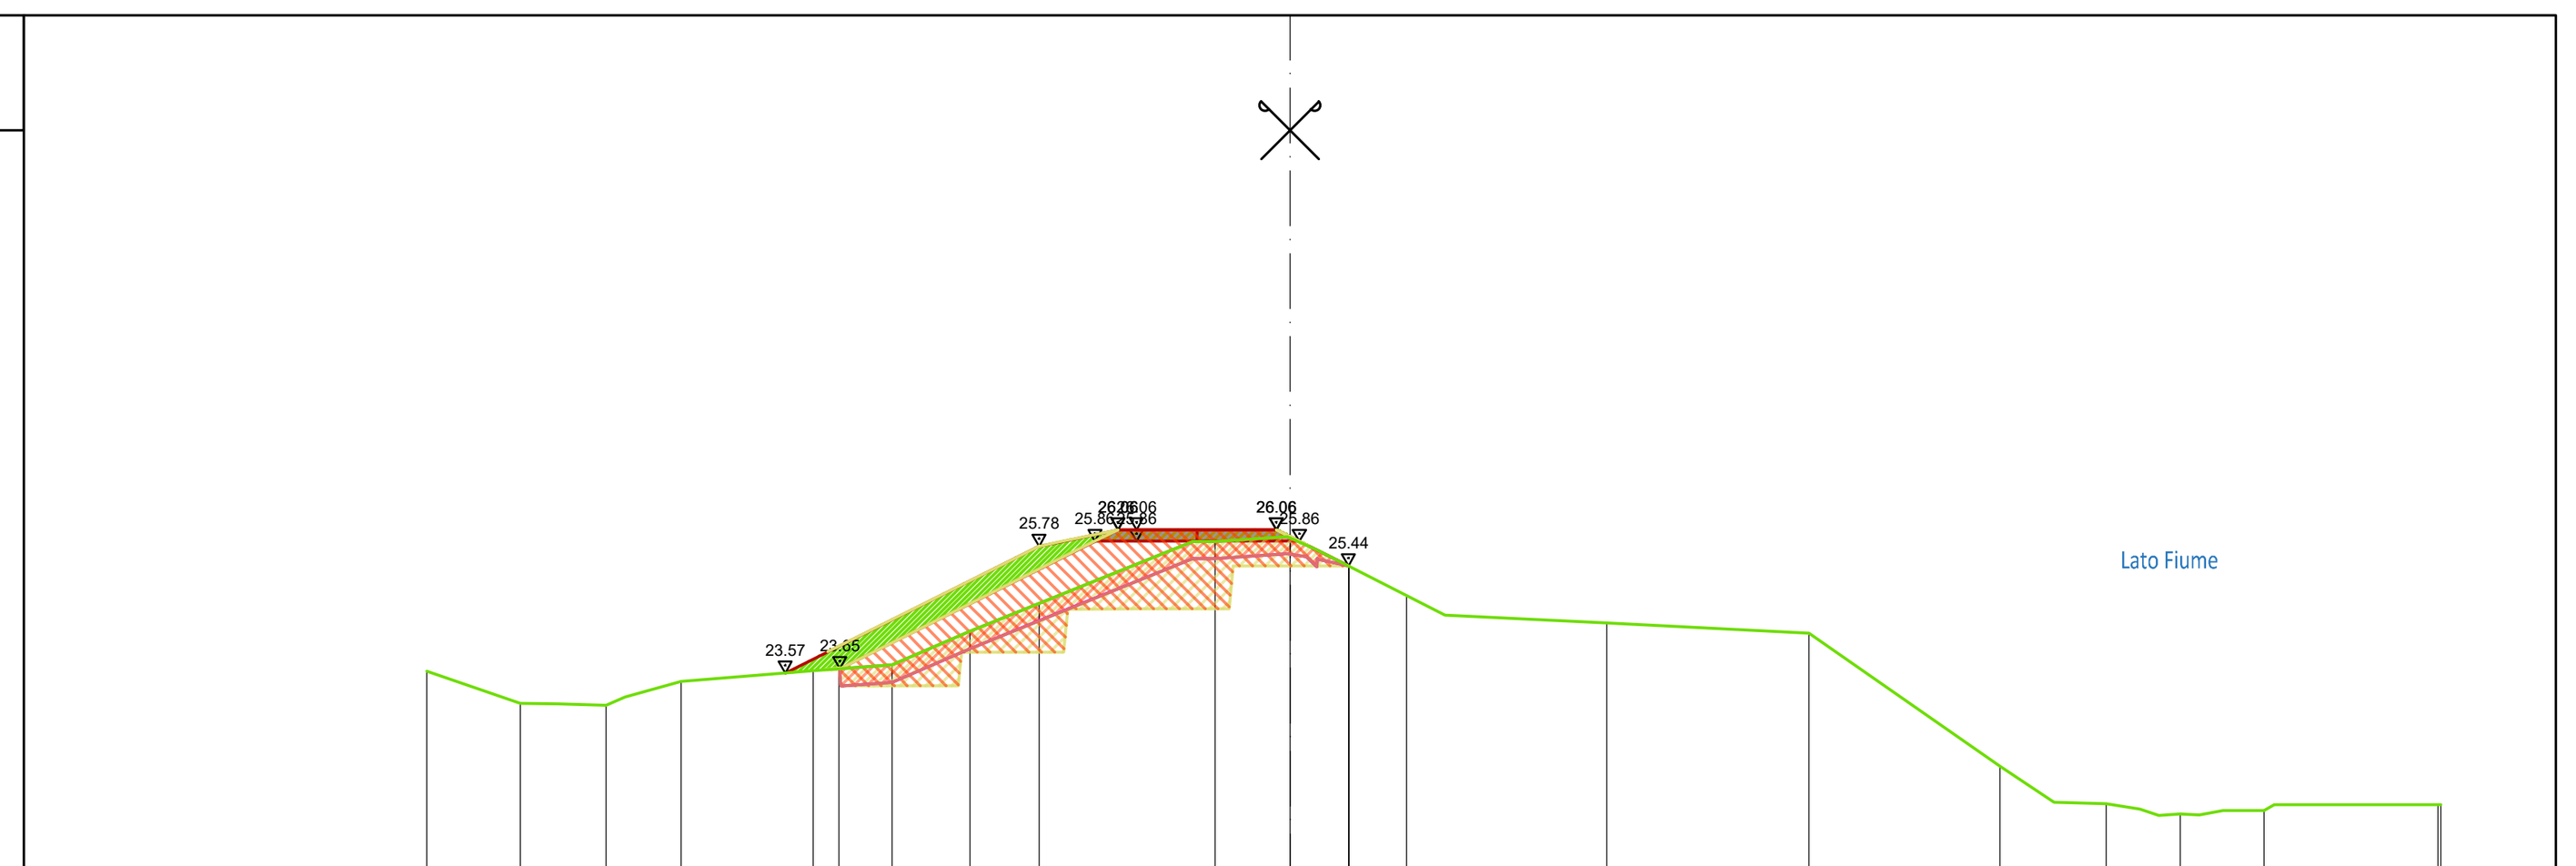

Scala : 200/200
Q.Rif. : 20.00

PROGRESSIVA TERRENO (m)	-15.00 -13.37 -11.89 -10.58 -8.29 -6.92 -5.56 -4.35 -1.30 0.00 2.03 5.51 9.02 12.34 14.18 15.47 16.92 20.00
DISTANZA PARZIALE TERRENO (m)	1.63 0.97 2.30 1.37 1.36 1.20 2.67 1.26 1.56 2.81 3.52 3.32 0.94 2.84
QUOTA TERRENO (m s.l.m.)	23.61 23.04 23.01 23.42 23.61 23.71 24.30 24.78 25.86 25.92 24.92 24.44 24.26 21.95 21.30 21.13 21.19 21.29
PROGRESSIVA DI PROGETTO (m)	-8.98/-8.77 -7.05 -4.03 -2.52 0.00 1.02
DISTANZA PARZIALE DI PROGETTO (m)	1.72 2.69 1.04 2.29 0.94
QUOTA PROGETTO (m s.l.m.)	23.56/23.57 24.43 25.84 26.06 25.94 25.44

NB: Esubero dello scotico da posizionare al piede
della scarpata dell'argine come da sezione tipologica.

art ambiente risorse territorio

Malcotti
Roberto
27.06.2025
14:43:58
GMT+01:00

Regione Autonoma della Sardegna
Assessorato dei Lavori Pubblici
Servizio del Genio civile di Oristano

Responsabile di Progetto (RUP): Ing. Stefano Piga

Servizio tecnico per la progettazione e coordinamento sicurezza in fase di progettazione dei lavori di regolarizzazione e adeguamento delle arginature del rio Mogoro nel tratto intermedio (tra il ponte ferroviario e la confluenza con il canale Acque Alte) per il conseguimento della percorribilità sul coronamento - Argine sinistro, con opzione ai sensi dell'art.120 comma 1 lett. a) del D.Lgs. n. 36/2023 di estensione del servizio per la Direzione Lavori e CSE dell'intervento - (Servizio di piena 2022)

CIG: A03DE7C075 - CUP: E54D22004370003

Progetto Esecutivo

ELABORATO 7.13

Sezioni di progetto - Tav. 3 di 19

Scala 1:200

approvato	Ing. Ivo Fresia
verificato	Ing. Roberto Malcotti
elaborato	Geom. Michele Spotti

rev.	sigla			data
1	MS	RM	FR	Giugno 2025
0	MS	RM	FR	Aprile 2025

codice elaborato 1061-03-07-010N-01

SISTEMA CERTIFICATO ISO 9001:2015 IAS REGISTER Cert. N. 01296
SISTEMA CERTIFICATO ISO 14001:2015 IAS REGISTER Cert. N. 00258

01PQ-Mod07
Rev. 1
Data emissione: 02.2018

www.artambiente.it