
Sez - 19 Progr.0+850.00

Volumi - prog. 0+850			
	Area	Vol.	Vol. Tot.
VEGETALE	1.47	84	964
SCOTICO	2.26	123	1693
PISTA	0.63	32	607
RILEVATO	7.82	423	5551
SCAVO	5.20	272	3659

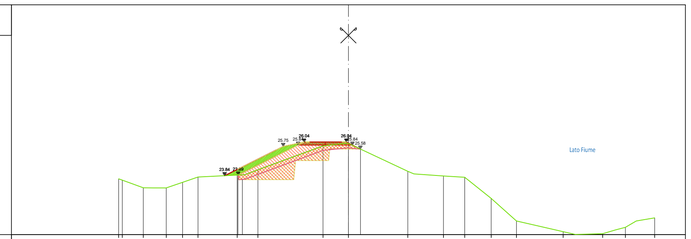


Scala : 200/200
Q.Rif. : 20.00

PROGRESSIVA TERRENO (m)	-15.00 -14.16 -13.39 -11.90 -10.83 -9.42 -7.26 -5.90 -1.66 0.00 3.88 6.21 7.60 9.31 10.97 14.03 16.41 18.08 20.00
DISTANZA PARZIALE TERRENO (m)	1.37 1.01 2.56 4.25 1.53 3.88 1.93 1.39 1.72 1.66 3.05 1.79 1.20
QUOTA TERRENO (m s.l.m.)	23.64 23.55 23.06 23.04 23.41 23.76 23.88 24.23 25.79 25.95 24.13 23.82 23.74 23.36 23.88 23.13 20.66 20.47 21.09
PROGRESSIVA DI PROGETTO (m)	0.00 0.00 -6.89 -4.13 -1.89 0.00 20.00
DISTANZA PARZIALE DI PROGETTO (m)	1.18 2.17 1.34 2.61
QUOTA PROGETTO (m s.l.m.)	23.64 24.43 25.76 26.04 25.97 25.58

Sez - 20 Progr.0+910.00

Volumi - prog. 0+910			
	Area	Vol.	Vol. Tot.
VEGETALE	0.92	72	1035
SCOTICO	1.92	125	1818
PISTA	0.63	38	644
RILEVATO	5.93	412	5962
SCAVO	3.70	267	3925

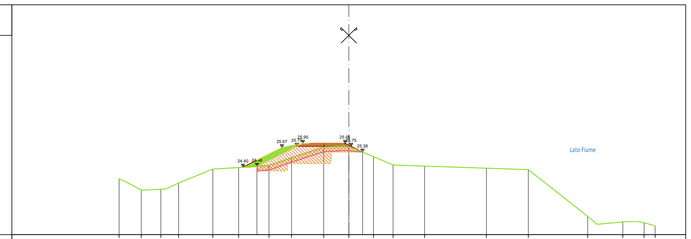


Scala : 200/200
Q.Rif. : 20.00

PROGRESSIVA TERRENO (m)	-15.00 -13.55 -12.27 -11.11 -8.88 -7.19 -5.21 -3.74 -1.64 0.00 1.62 2.89 4.94 8.99 11.72 15.60 17.89 19.28 20.00
DISTANZA PARZIALE TERRENO (m)	2.24 1.68 1.89 1.47 1.28 1.23 1.62 2.05 4.04 2.73 3.36 1.52
QUOTA TERRENO (m s.l.m.)	23.64 23.90 23.96 23.07 24.27 24.38 24.51 25.02 25.71 25.76 25.08 24.54 24.47 24.33 24.23 21.19 20.83 20.76 20.58
PROGRESSIVA DI PROGETTO (m)	-6.91 -6.16 -4.08 -2.59 0.00 0.89
DISTANZA PARZIALE DI PROGETTO (m)	0.75 4.08 2.59 0.89
QUOTA PROGETTO (m s.l.m.)	24.40 24.77 25.73 25.95 25.83 25.38

Sez - 21 Progr.0+950.00

Volumi - prog. 0+950			
	Area	Vol.	Vol. Tot.
VEGETALE	0.89	36	1071
SCOTICO	1.91	76	1894
PISTA	0.63	25	669
RILEVATO	5.47	226	6189
SCAVO	2.82	130	4055

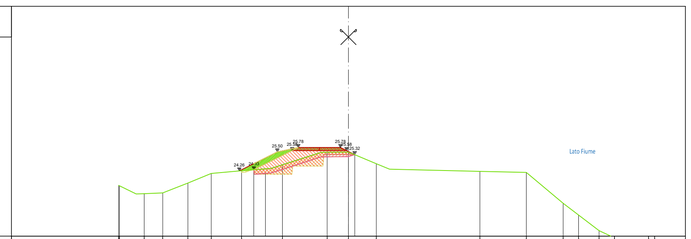


Scala : 200/200
Q.Rif. : 20.00

PROGRESSIVA TERRENO (m)	-15.00 -13.33 -12.12 -10.48 -8.96 -6.38 -4.31 -1.38 0.00 1.83 8.58 11.62 14.02 15.03 16.36 17.38 19.00 20.00
DISTANZA PARZIALE TERRENO (m)	1.02 1.64 1.52 1.98 1.93 2.53 1.83 5.89 3.04 2.40 1.01 1.33 1.01 1.67
QUOTA TERRENO (m s.l.m.)	23.33 23.77 23.82 23.47 24.09 24.27 24.65 25.48 25.40 24.73 24.23 24.16 22.15 21.38 20.36 19.88 19.43 19.41
PROGRESSIVA DI PROGETTO (m)	-7.79 -7.01 -4.64 -3.27 0.00 0.41
DISTANZA PARZIALE DI PROGETTO (m)	2.37 1.34 3.73
QUOTA PROGETTO (m s.l.m.)	24.14 24.31 25.50 25.78 25.52 25.32

Sez - 22 Progr.1+000.00

Volumi - prog. 1+000			
	Area	Vol.	Vol. Tot.
VEGETALE	1.17	51	1122
SCOTICO	1.91	95	1989
PISTA	0.63	31	701
RILEVATO	6.79	303	6492
SCAVO	4.74	187	4242

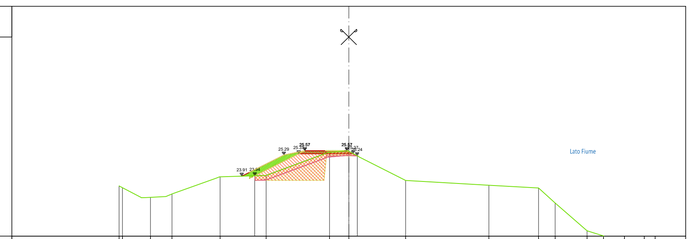


Scala : 200/200
Q.Rif. : 20.00

PROGRESSIVA TERRENO (m)	-15.00 -14.19 -12.95 -11.55 -8.40 -5.40 -1.26 0.00 3.71 9.14 12.39 13.47 15.55 16.63 17.99 19.29 20.00
DISTANZA PARZIALE TERRENO (m)	1.20 1.00 2.89 3.00 3.69 3.06 5.44 3.25 1.08 2.08 1.08 1.30
QUOTA TERRENO (m s.l.m.)	23.33 23.53 22.75 23.87 23.97 25.47 25.54 23.63 23.32 23.14 23.16 20.35 20.01 19.85 19.76 19.74
PROGRESSIVA DI PROGETTO (m)	-6.99 -4.24 -2.87 0.00 0.03
DISTANZA PARZIALE DI PROGETTO (m)	1.77 1.08 0.98 2.56
QUOTA PROGETTO (m s.l.m.)	23.51 25.29 25.37 25.51 25.33

Sez - 23 Progr.1+050.00

Volumi - prog. 1+050			
	Area	Vol.	Vol. Tot.
VEGETALE	0.77	49	1171
SCOTICO	1.80	93	2082
PISTA	0.63	31	732
RILEVATO	5.87	316	6808
SCAVO	5.10	246	4488

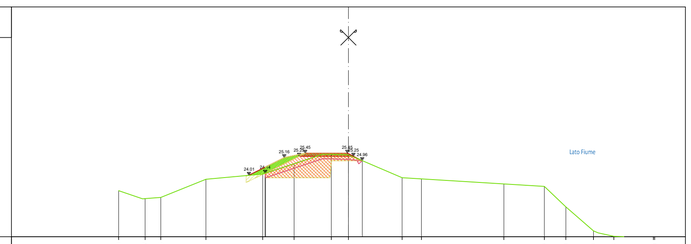


Scala : 200/200
Q.Rif. : 20.00

PROGRESSIVA TERRENO (m)	-15.00 -13.37 -12.25 -9.30 -6.59 -3.55 -1.12 0.00 1.51 4.77 10.15 12.79 14.20 16.00 17.33 19.00
DISTANZA PARZIALE TERRENO (m)	1.57 1.02 2.60 3.42 2.04 1.86 1.12 2.83 1.26 5.39 2.64 1.41 1.80 1.03 1.99
QUOTA TERRENO (m s.l.m.)	23.00 22.49 22.56 23.75 24.09 24.77 25.38 25.34 23.85 23.77 23.45 23.28 21.94 20.38 20.02 18.71
PROGRESSIVA DI PROGETTO (m)	-6.53 -6.23 -4.19 -2.82 0.00 0.90
DISTANZA PARZIALE DI PROGETTO (m)	1.96 1.26 2.69 0.90
QUOTA PROGETTO (m s.l.m.)	24.00 24.18 25.16 25.45 25.41 24.96

Sez - 24 Progr.1+100.00

Volumi - prog. 1+100			
	Area	Vol.	Vol. Tot.
VEGETALE	0.74	38	1209
SCOTICO	1.75	89	2171
PISTA	0.63	32	764
RILEVATO	5.71	292	7100
SCAVO	4.14	233	4721

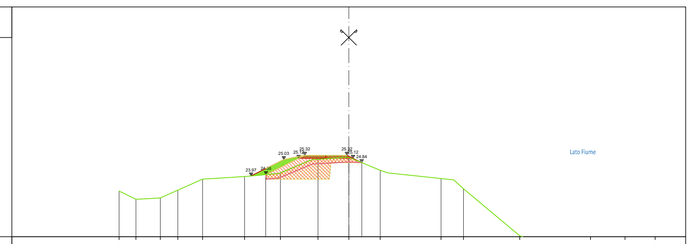

Scala : 200/200
Q.Rif. : 20.00

PROGRESSIVA TERRENO (m)	-15.00 -13.89 -12.36 -11.16 -9.55 -6.80 -4.47 -2.01 0.00 2.05 6.02 7.49 11.16 15.78 18.03 20.00
DISTANZA PARZIALE TERRENO (m)	1.14 1.61 2.74 2.24 1.66 2.01 2.05 3.47 2.78 3.85 1.52 1.20
QUOTA TERRENO (m s.l.m.)	22.38 22.44 23.53 23.03 23.75 23.93 24.17 25.05 25.18 24.33 23.80 23.13 20.56 19.05 19.39 19.95
PROGRESSIVA DI PROGETTO (m)	-6.39 -4.24 -2.87 0.00 0.84
DISTANZA PARZIALE DI PROGETTO (m)	2.04 1.34 2.73
QUOTA PROGETTO (m s.l.m.)	24.82 25.03 25.12 25.26 24.84

NB: Esubero dello scotico da posizionare al piede della scarpata dell'argine come da sezione tipologica.

ambiente risorse territorio

Malcotti
Roberto
27.06.2025
14:43:58
GMT+01:00

Regione Autonoma della Sardegna
Assessorato dei Lavori Pubblici
Servizio del Genio civile di Oristano

Responsabile di Progetto (RUP): Ing. Stefano Piga

Servizio tecnico per la progettazione e coordinamento sicurezza in fase di progettazione dei lavori di regolarizzazione e adeguamento delle arginature del rio Mogoro nel tratto intermedio (tra il ponte ferroviario e la confluenza con il canale Acque Alte) per il conseguimento della percorribilità sul coronamento - Argine sinistro, con opzione ai sensi dell'art.120 comma 1 lett. a) del D.Lgs. n. 36/2023 di estensione del servizio per la Direzione Lavori e CSE dell'intervento - (Servizio di piena 2022)

CIG: A03DE7C075 - CUP: E54D22004370003

Progetto Esecutivo

ELABORATO 7.14

Sezioni di progetto - Tav. 4 di 19

Scala 1:200

approvato	Ing. Ivo Fresia
verificato	Ing. Roberto Malcotti
elaborato	Geom. Michele Spotti

rev.		sigla		data
1	MS	RM	FR	Giugno 2025
0	MS	RM	FR	Aprile 2025

codice elaborato 1061-03-07-011N-01

01PQ-Mod07
Rev. 1
Data emissione: 02.2018