
Sez - 25 Progr.1+150.00

Volumi - prog. 1+150				
		Area	Vol.	Vol. Tot.
	VEGETALE	0.45	30	1239
	SCOTICO	1.53	83	2253
	PISTA	0.63	32	796
	RILEVATO	4.11	248	7347
	SCAVO	2.96	179	4900

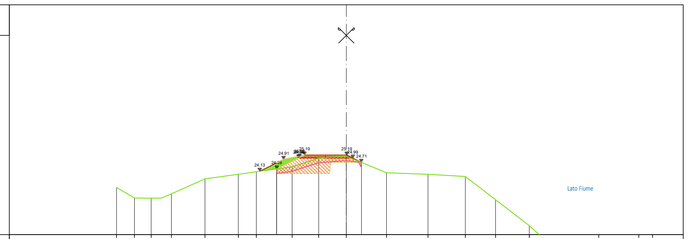


Scala : 200/200
Q.Rif. : 20.00

PROGRESSIVA TERRENO (m)	-15.00	-13.83	-12.74	-11.41	-9.23	-7.95	-5.87	-3.53	-1.80	0.00	2.63	5.34	7.78	9.75	11.95	16.49	19.10	20.00		
DISTANZA PARZIALE TERRENO (m)		1.09	1.61	1.61	1.18	1.18	2.33		1.80	0.94	1.69	2.71	2.44	1.97	2.20	3.65		1.75		
QUOTA TERRENO (m s.l.m.)	23.07	22.38	22.17	22.66	23.63	23.94	24.10	24.42	24.66	25.11	24.03	23.84	23.79	23.27	20.58	18.66	18.84	19.01		
PROGRESSIVA DI PROGETTO (m)							5.53	4.09	3.06	2.01	0.00	0.98								
DISTANZA PARZIALE DI PROGETTO (m)								1.51	1.04		2.01	0.95								
QUOTA PROGETTO (m s.l.m.)							24.13	24.91	25.12	25.19	25.19	24.71								

Sez - 26 Progr.1+200.00

Volumi - prog. 1+200				
		Area	Vol.	Vol. Tot.
	VEGETALE	0.57	26	1265
	SCOTICO	1.49	76	2329
	PISTA	0.63	32	827
	RILEVATO	3.96	203	7550
	SCAVO	3.33	158	5058

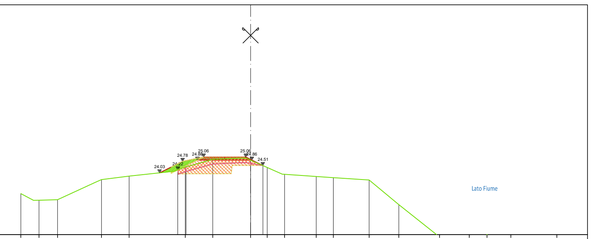


Scala : 200/200
Q.Rif. : 20.00

PROGRESSIVA TERRENO (m)	-15.00	-13.81	-12.61	-9.73	-7.93	-4.27	-2.47	0.00	1.09	2.22	4.29	5.41	7.74	9.68	12.34	14.28	15.44	17.00	20.00	
DISTANZA PARZIALE TERRENO (m)		1.21	1.89	1.80	1.93	1.80	1.75	1.06	0.98	1.08	1.12	1.33	1.94	2.66	1.94	1.16	1.56	2.63		
QUOTA TERRENO (m s.l.m.)	23.67	23.24	23.27	23.59	23.82	24.41	24.90	24.86	24.38	23.93	23.79	23.71	23.56	23.96	23.84	23.90	23.96	23.79	19.91	
PROGRESSIVA DI PROGETTO (m)						5.94	5.59	4.20	2.73	1.00	0.00									
DISTANZA PARZIALE DI PROGETTO (m)							1.15	1.13	2.41											
QUOTA PROGETTO (m s.l.m.)						24.03	24.30	24.83	25.06	24.90	24.51									

Sez - 27 Progr.1+250.00

Volumi - prog. 1+250				
		Area	Vol.	Vol. Tot.
	VEGETALE	0.56	29	1294
	SCOTICO	1.65	79	2408
	PISTA	0.63	32	859
	RILEVATO	4.82	221	7771
	SCAVO	3.49	172	5229

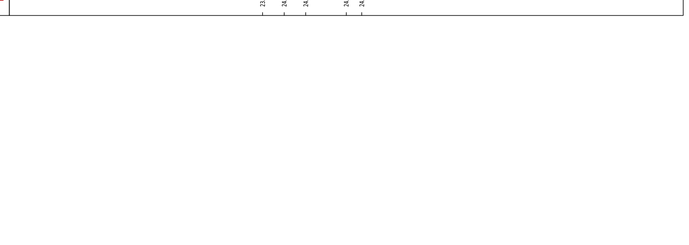


Scala : 200/200
Q.Rif. : 20.00

PROGRESSIVA TERRENO (m)	-15.00	-13.62	-13.52	-11.82	-10.27	-9.15	-7.74	-3.70	-2.00	0.00	2.70	6.07	8.08	11.70	12.82	14.04	16.31	17.87	20.00	
DISTANZA PARZIALE TERRENO (m)		1.38	1.48		1.41		3.53		1.71	1.45	2.12	3.37	2.01	2.86	1.12	1.34	1.56	1.31		
QUOTA TERRENO (m s.l.m.)	22.82	22.15	21.20	21.90	21.39	23.53	24.21	24.70	24.75	24.00	23.22	23.55	23.44	20.64	19.67	19.03	18.86	19.13	19.29	
PROGRESSIVA DI PROGETTO (m)							5.53	4.24	3.04	2.00	0.00	1.25								
DISTANZA PARZIALE DI PROGETTO (m)								1.66	1.20	2.05	0.92									
QUOTA PROGETTO (m s.l.m.)							24.13	24.67	24.94	24.84	24.08									

Sez - 28 Progr.1+300.00

Volumi - prog. 1+300				
		Area	Vol.	Vol. Tot.
	VEGETALE	0.63	30	1324
	SCOTICO	1.69	84	2493
	PISTA	0.63	32	891
	RILEVATO	5.29	255	8026
	SCAVO	4.00	189	5419

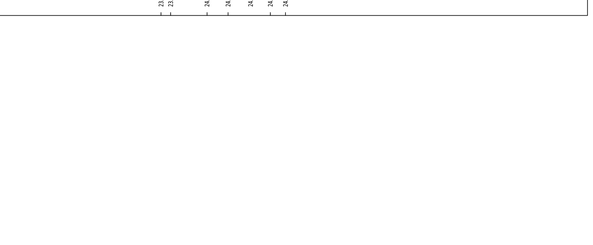


Scala : 200/200
Q.Rif. : 20.00

PROGRESSIVA TERRENO (m)	-15.00	-13.98	-13.76	-12.27	-11.26	-8.18	-7.09	-4.27	-1.12	0.00	2.42	4.39	5.64	8.06	9.27	10.62	11.84	13.07	14.33	15.79	18.92	20.00
DISTANZA PARZIALE TERRENO (m)		1.02	1.49		2.00	1.19	1.90	2.19	1.12	2.42	1.29	1.25	2.42	1.21	1.35		1.23		1.46		3.13	1.08
QUOTA TERRENO (m s.l.m.)	23.58	23.05	22.06	22.46	23.41	23.54	23.95	24.60	24.61	23.61	23.16	23.03	22.78	23.21	23.54	23.90	23.96	23.47	23.92	20.09		
PROGRESSIVA DI PROGETTO (m)							6.22	4.38	3.01	0.00	0.02									
DISTANZA PARZIALE DI PROGETTO (m)								0.99	2.40											
QUOTA PROGETTO (m s.l.m.)							23.60	24.52	24.81	24.68	24.67									

Sez - 29 Progr.1+350.00

Volumi - prog. 1+350				
		Area	Vol.	Vol. Tot.
	VEGETALE	0.51	28	1353
	SCOTICO	1.40	77	2570
	PISTA	0.63	31	922
	RILEVATO	3.39	217	8243
	SCAVO	2.86	171	5590

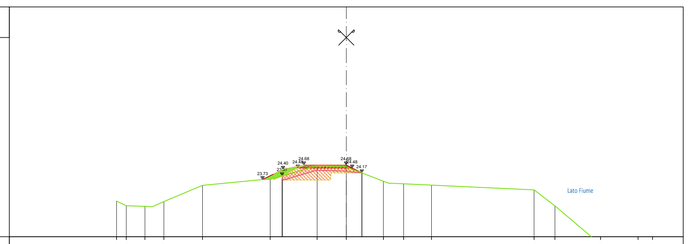


Scala : 200/200
Q.Rif. : 20.00

PROGRESSIVA TERRENO (m)	-15.00	-14.37	-13.15	-11.91	-8.39	-6.97	-3.90	0.00	2.43	3.74	5.97	12.26	13.42	16.60	19.05	20.00				
DISTANZA PARZIALE TERRENO (m)		1.22		2.52	3.94		3.03	1.87	2.43		1.83	6.69	1.16	2.98	2.45					
QUOTA TERRENO (m s.l.m.)	22.33	22.02	21.98	22.30	23.35	23.74	24.64	24.56	23.62	23.45	23.26	23.05	22.02	19.50	19.06	18.88				
PROGRESSIVA DI PROGETTO (m)						6.47	4.05	3.54	2.00	1.01										
DISTANZA PARZIALE DI PROGETTO (m)							1.25	1.29	2.63	0.99										
QUOTA PROGETTO (m s.l.m.)						23.73	24.41	24.68	24.67	24.17										

Sez - 30 Progr.1+400.00

Volumi - prog. 1+400				
		Area	Vol.	Vol. Tot.
	VEGETALE	1.06	38	1390
	SCOTICO	1.82	79	2649
	PISTA	0.63	31	953
	RILEVATO	5.05	207	8450
	SCAVO	3.94	167	5757

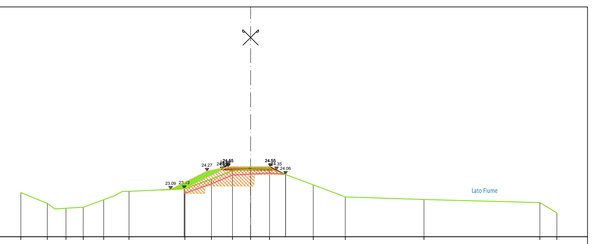

Scala : 200/200
Q.Rif. : 20.00

PROGRESSIVA TERRENO (m)	-15.00	-13.27	-12.06	-10.93	-9.59	-7.94	-4.29	-2.56	-1.18	0.00	1.24	4.09	6.18	11.32	18.89	20.00				
DISTANZA PARZIALE TERRENO (m)		1.73	1.13	1.34		3.65	1.73	1.38	1.18		2.85	2.09	5.14	7.57	1.11					
QUOTA TERRENO (m s.l.m.)	22.97	22.17	21.86	21.92	22.41	22.96	23.13	23.75	24.32	24.38	24.45	23.38	22.60	22.43	22.23	21.55				
PROGRESSIVA DI PROGETTO (m)							5.83	5.21	3.85	2.47	0.00	1.29	2.28							
DISTANZA PARZIALE DI PROGETTO (m)								1.48	0.90		1.29									
QUOTA PROGETTO (m s.l.m.)							23.03	23.09	24.27	24.55	24.55	24.55	24.06							

NB: Esubero dello scotico da posizionare al piede della scarpata dell'argine come da sezione tipologica.

ambiente risorse territorio

Malcotti
Roberto
27.06.2025
14:43:58
GMT+01:00

Regione Autonoma della Sardegna
Assessorato dei Lavori Pubblici
Servizio del Genio civile di Oristano

Responsabile di Progetto (RUP): Ing. Stefano Piga

Servizio tecnico per la progettazione e coordinamento sicurezza in fase di progettazione dei lavori di regolarizzazione e adeguamento delle arginature del rio Mogoro nel tratto intermedio (tra il ponte ferroviario e la confluenza con il canale Acque Alte) per il conseguimento della percorribilità sul coronamento - Argine sinistro, con opzione ai sensi dell'art.120 comma 1 lett. a) del D.Lgs. n. 36/2023 di estensione del servizio per la Direzione Lavori e CSE dell'intervento - (Servizio di piena 2022)

CIG: A03DE7C075 - CUP: E54D22004370003

Progetto Esecutivo

ELABORATO 7.15

Sezioni di progetto - Tav. 5 di 19

Scala 1:200

approvato	Ing. Ivo Fresia
verificato	Ing. Roberto Malcotti
elaborato	Geom. Michele Spotti

1	MS	RM	FR	Giugno 2025
0	MS	RM	FR	Aprile 2025
rev.	sigla			data

codice elaborato 1061-03-07-012N-01

01PQ-Mod07
Rev. 1
Data emissione: 02.2018