
## Sez - 31 Progr.1+450.00

| Volumi - prog. 1+450 | | | | |
|---|---|---|---|---|
| | | Area | Vol. | Vol. Tot. |
| | VEGETALE | 0.63 | 38 | 1428 |
| | SCOTICO | 1.64 | 83 | 2732 |
| | PISTA | 0.63 | 31 | 984 |
| | RILEVATO | 4.37 | 225 | 8676 |
| | SCAVO | 3.22 | 171 | 5928 |

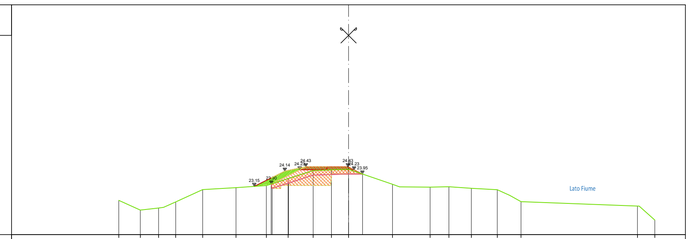



Scala : 200/200
Q.Rif. : 20.00

| | |
|---|---|
| PROGRESSIVA TERRENO (m) | -15.00 -13.59 -12.40 -11.28 -9.52 -7.35 -5.37 -3.94 -2.31 -1.12 0.00 2.87 5.31 6.56 8.02 9.71 11.26 18.87 20.00 |
| DISTANZA PARZIALE TERRENO (m) | 1.41 1.19 1.76 2.17 1.98 1.43 1.64 1.19 1.12 2.85 1.98 1.23 1.46 1.69 1.60 7.60 1.02 |
| QUOTA TERRENO (m s.l.m.) | 22.23 21.60 21.74 22.13 22.93 23.07 23.20 23.65 24.18 24.22 24.25 23.29 23.09 23.12 23.02 22.92 22.14 21.86 20.95 |
| PROGRESSIVA DI PROGETTO (m) | 6.15 4.09 2.68 0.00 0.91 |
| DISTANZA PARZIALE DI PROGETTO (m) | 1.87 1.29 2.64 |
| QUOTA PROGETTO (m s.l.m.) | 23.15 24.16 24.43 24.41 23.95 |

## Sez - 32 Progr.1+500.00

| Volumi - prog. 1+500 | | | | |
|---|---|---|---|---|
| | | Area | Vol. | Vol. Tot. |
| | VEGETALE | 0.02 | 16 | 1445 |
| | SCOTICO | 1.03 | 67 | 2799 |
| | PISTA | 0.63 | 32 | 1016 |
| | RILEVATO | 1.53 | 148 | 8823 |
| | SCAVO | 1.17 | 110 | 6038 |

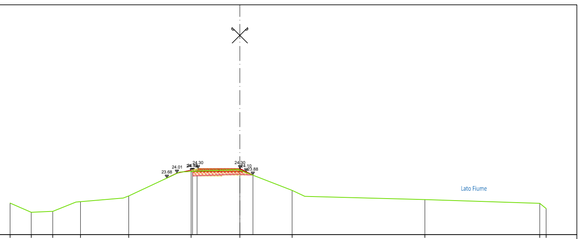



Scala : 200/200
Q.Rif. : 20.00

| | |
|---|---|
| PROGRESSIVA TERRENO (m) | -15.00 -13.63 -12.22 -10.41 -7.25 -3.18 0.00 3.41 12.08 19.58 20.00 |
| DISTANZA PARZIALE TERRENO (m) | 1.37 1.26 1.18 2.79 3.32 3.20 3.41 7.84 7.50 |
| QUOTA TERRENO (m s.l.m.) | 22.05 21.45 21.52 22.15 23.52 24.42 24.21 23.89 22.28 22.04 21.70 |
| PROGRESSIVA DI PROGETTO (m) | 4.73 4.11 2.74 0.00 0.84 |
| DISTANZA PARZIALE DI PROGETTO (m) | 1.04 2.58 |
| QUOTA PROGETTO (m s.l.m.) | 22.68 24.30 24.30 23.88 |

## Sez - 33 Progr.1+550.00

| Volumi - prog. 1+550 | | | | |
|---|---|---|---|---|
| | | Area | Vol. | Vol. Tot. |
| | VEGETALE | 0.13 | 4 | 1449 |
| | SCOTICO | 1.32 | 60 | 2859 |
| | PISTA | 0.63 | 32 | 1048 |
| | RILEVATO | 2.69 | 108 | 8931 |
| | SCAVO | 1.72 | 74 | 6111 |

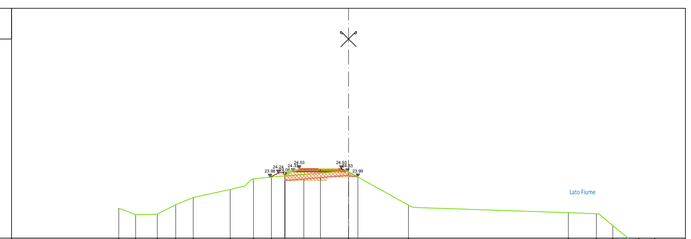



Scala : 200/200
Q.Rif. : 20.00

| | |
|---|---|
| PROGRESSIVA TERRENO (m) | -15.00 -13.90 -12.49 -11.28 -10.14 -7.72 -6.21 -5.03 0.00 3.91 14.35 16.18 17.26 18.96 20.00 |
| DISTANZA PARZIALE TERRENO (m) | 1.10 1.14 2.41 1.18 4.93 3.91 9.78 1.83 0.79 1.70 1.04 |
| QUOTA TERRENO (m s.l.m.) | 21.94 21.53 21.56 22.18 22.65 23.18 23.87 23.98 24.33 22.15 21.66 21.59 20.81 19.41 19.30 |
| PROGRESSIVA DI PROGETTO (m) | 5.12 4.59 3.22 0.00 0.01 |
| DISTANZA PARZIALE DI PROGETTO (m) | 1.31 2.45 |
| QUOTA PROGETTO (m s.l.m.) | 23.98 24.24 24.53 24.10 23.99 |

## Sez - 34 Progr.1+600.00

| Volumi - prog. 1+600 | | | | |
|---|---|---|---|---|
| | | Area | Vol. | Vol. Tot. |
| | VEGETALE | 0.13 | 7 | 1456 |
| | SCOTICO | 1.29 | 67 | 2926 |
| | PISTA | 0.63 | 32 | 1080 |
| | RILEVATO | 2.47 | 133 | 9064 |
| | SCAVO | 1.56 | 84 | 6196 |

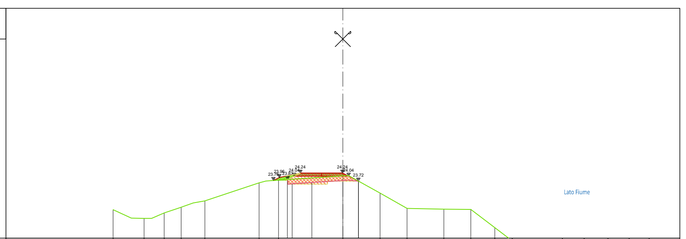



Scala : 200/200
Q.Rif. : 20.00

| | |
|---|---|
| PROGRESSIVA TERRENO (m) | -15.00 -12.98 -11.67 -10.56 -9.01 -5.47 -4.20 0.00 2.43 4.19 6.59 8.36 9.92 11.06 14.84 15.75 17.31 18.69 20.00 |
| DISTANZA PARZIALE TERRENO (m) | 1.19 3.54 4.20 2.07 1.76 2.40 1.76 1.56 1.14 2.65 1.27 1.46 1.32 0.99 |
| QUOTA TERRENO (m s.l.m.) | 21.86 21.29 21.65 22.02 22.43 21.60 21.79 24.06 23.94 23.94 21.89 21.87 20.68 19.82 18.41 18.50 18.43 18.59 19.10 |
| PROGRESSIVA DI PROGETTO (m) | 4.15 4.15 2.78 0.00 1.01 |
| DISTANZA PARZIALE DI PROGETTO (m) | 1.15 2.62 1.01 |
| QUOTA PROGETTO (m s.l.m.) | 23.76 23.76 24.24 24.23 23.72 |

## Sez - 35 Progr.1+660.00

| Volumi - prog. 1+660 | | | | |
|---|---|---|---|---|
| | | Area | Vol. | Vol. Tot. |
| | VEGETALE | 0.76 | 27 | 1483 |
| | SCOTICO | 1.81 | 93 | 3020 |
| | PISTA | 0.63 | 38 | 1118 |
| | RILEVATO | 4.73 | 217 | 9281 |
| | SCAVO | 3.63 | 156 | 6352 |

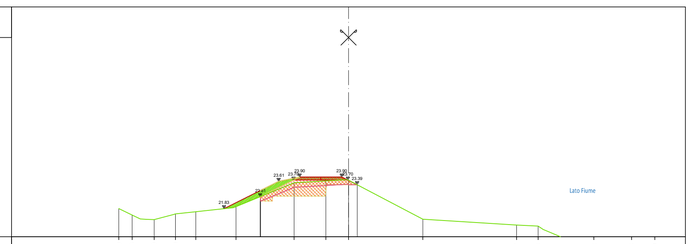



Scala : 200/200
Q.Rif. : 20.00

| | |
|---|---|
| PROGRESSIVA TERRENO (m) | -15.00 -14.13 -12.69 -11.30 -9.97 -7.34 -5.55 -1.48 0.00 4.85 10.97 12.38 16.02 18.48 20.00 |
| DISTANZA PARZIALE TERRENO (m) | 1.15 1.28 2.45 3.79 2.00 1.36 4.84 6.12 1.41 3.31 2.46 1.52 |
| QUOTA TERRENO (m s.l.m.) | 21.84 21.41 21.11 21.48 21.63 21.96 23.52 23.64 23.69 21.14 20.76 20.69 19.08 18.75 18.78 |
| PROGRESSIVA DI PROGETTO (m) | 4.93 4.56 3.13 0.00 0.56 |
| DISTANZA PARZIALE DI PROGETTO (m) | 3.42 1.35 2.74 |
| QUOTA PROGETTO (m s.l.m.) | 21.85 21.63 23.90 23.47 23.39 |

## Sez - 36 Progr.1+700.00

| Volumi - prog. 1+700 | | | | |
|---|---|---|---|---|
| | | Area | Vol. | Vol. Tot. |
| | VEGETALE | 1.66 | 48 | 1531 |
| | SCOTICO | 2.43 | 85 | 3104 |
| | PISTA | 0.63 | 25 | 1143 |
| | RILEVATO | 5.05 | 196 | 9476 |
| | SCAVO | 5.05 | 174 | 6526 |

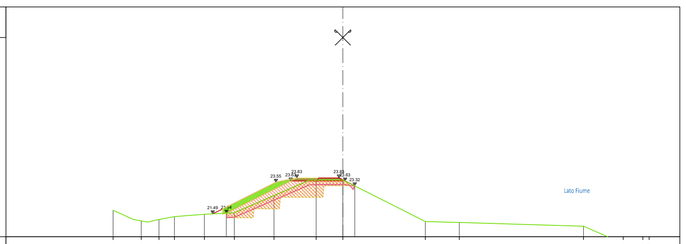


Scala : 200/200
Q.Rif. : 20.00

| | |
|---|---|
| PROGRESSIVA TERRENO (m) | -15.00 -13.17 -12.00 -11.00 -9.04 -7.09 -4.50 -1.74 0.00 5.38 7.60 15.71 18.30 19.59 20.00 |
| DISTANZA PARZIALE TERRENO (m) | 1.33 1.00 1.96 1.95 2.59 2.32 1.48 4.71 2.21 8.11 2.59 1.29 |
| QUOTA TERRENO (m s.l.m.) | 21.72 21.03 21.12 21.31 21.46 21.56 22.69 23.69 23.70 20.99 20.93 20.69 19.56 18.91 18.72 |
| PROGRESSIVA DI PROGETTO (m) | 4.89 4.38 3.01 0.00 0.77 |
| DISTANZA PARZIALE DI PROGETTO (m) | 4.11 1.37 2.75 |
| QUOTA PROGETTO (m s.l.m.) | 21.49 23.55 23.83 23.71 23.52 |

NB: Esubero dello scotico da posizionare al piede della scarpata dell'argine come da sezione tipologica.

ambiente risorse territorio

Malcotti
Roberto
27.06.2025
14:43:58
GMT+01:00

**Regione Autonoma della Sardegna**
Assessorato dei Lavori Pubblici
Servizio del Genio civile di Oristano

*Responsabile di Progetto (RUP): Ing. Stefano Piga*

Servizio tecnico per la progettazione e coordinamento sicurezza in fase di progettazione dei lavori di regolarizzazione e adeguamento delle arginature del rio Mogoro nel tratto intermedio (tra il ponte ferroviario e la confluenza con il canale Acque Alte) per il conseguimento della percorribilità sul coronamento - Argine sinistro, con opzione ai sensi dell'art.120 comma 1 lett. a) del D.Lgs. n. 36/2023 di estensione del servizio per la Direzione Lavori e CSE dell'intervento - (Servizio di piena 2022)

*CIG: A03DE7C075 - CUP: E54D22004370003*

Progetto Esecutivo

**ELABORATO 7.16**

**Sezioni di progetto - Tav. 6 di 19**

**Scala 1:200**

| | |
|---|---|
| approvato | Ing. Ivo Fresia |
| verificato | Ing. Roberto Malcotti |
| elaborato | Geom. Michele Spotti |

| rev. | sigla | | | data |
|---|---|---|---|---|
| 1 | MS | RM | FR | Giugno 2025 |
| 0 | MS | RM | FR | Aprile 2025 |

codice elaborato 1061-03-07-013N-01

IAS REGISTERED Cert. N. 61296 — IAS REGISTERED Cert. N. 39168