
Sez - 43 Progr.2+050.00

Volumi - prog. 2+050				
		Area	Vol.	Vol. Tot.
	VEGETALE	0.83	40	1817
	SCOTICO	1.92	92	3826
	PISTA	0.63	32	1427
	RILEVATO	5.73	259	11718
	SCAVO	3.68	181	8017

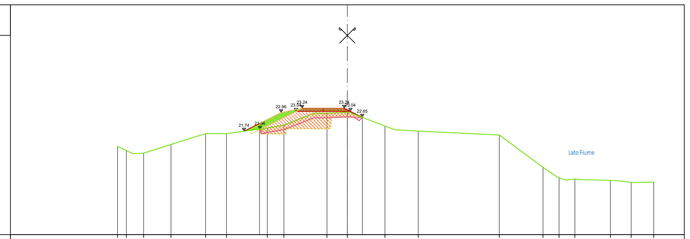


Scala : 200/200
Q.Rif. : 15.00

PROGRESSIVA TERRENO (m)	-15.00 -14.43 -13.30 -11.52 -9.25 -7.89 -5.23 -4.14 -1.33 0.00 2.46 4.63 9.92 12.77 13.42 14.86 17.18 18.53 20.00
DISTANZA PARZIALE TERRENO (m)	1.78 2.26 1.36 1.50 1.09 1.96 1.33 1.68 1.50 3.29 2.85 0.65 1.93 1.30
QUOTA TERRENO (m s.l.m.)	20.75 20.48 20.31 20.88 21.59 21.58 21.97 22.14 22.92 22.98 22.00 21.75 21.49 21.39 18.72 18.63 18.54 18.39 18.43
PROGRESSIVA DI PROGETTO (m)	-6.75 -6.31 -4.16 -2.72 0.00 0.98
DISTANZA PARZIALE DI PROGETTO (m)	1.98 1.21 2.52 0.97
QUOTA PROGETTO (m s.l.m.)	21.74 21.96 22.99 23.24 23.14 22.65

Sez - 44 Progr.2+100.00

Volumi - prog. 2+100				
		Area	Vol.	Vol. Tot.
	VEGETALE	1.02	46	1863
	SCOTICO	2.06	99	3925
	PISTA	0.63	31	1458
	RILEVATO	6.37	300	12018
	SCAVO	4.07	192	8209

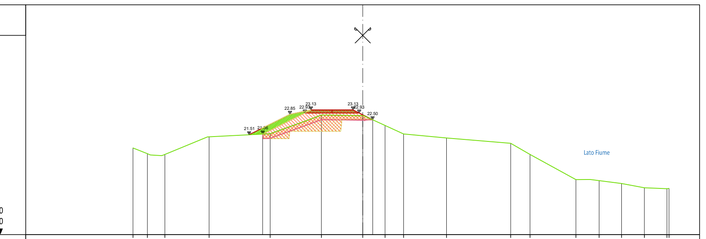


Scala : 200/200
Q.Rif. : 15.00

PROGRESSIVA TERRENO (m)	-15.00 -14.06 -12.92 -10.03 -6.04 -2.70 0.00 1.46 2.67 5.47 9.46 10.92 13.92 15.43 16.90 18.39 19.86 20.00
DISTANZA PARZIALE TERRENO (m)	0.94 2.26 3.99 2.36 0.99 2.22 1.32 1.21 2.80 4.19 1.26 2.60 1.47 1.49 1.47 0.14
QUOTA TERRENO (m s.l.m.)	20.66 20.28 20.23 21.38 21.59 22.80 22.76 22.12 21.57 21.30 20.95 20.23 18.59 18.42 18.33 18.06 18.08 18.08
PROGRESSIVA DI PROGETTO (m)	7.42 6.80 4.75 3.38 1.08 0.00 0.64
DISTANZA PARZIALE DI PROGETTO (m)	1.62 1.04 2.30
QUOTA PROGETTO (m s.l.m.)	21.51 22.10 22.85 23.13 23.13 22.82 22.50

Sez - 45 Progr.2+150.00

Volumi - prog. 2+150				
		Area	Vol.	Vol. Tot.
	VEGETALE	0.97	49	1912
	SCOTICO	1.92	99	4023
	PISTA	0.63	31	1490
	RILEVATO	4.64	273	12291
	SCAVO	3.38	185	8394

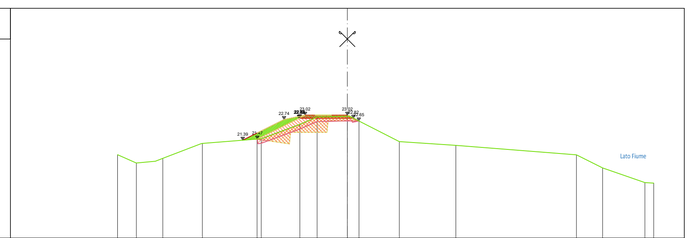


Scala : 200/200
Q.Rif. : 15.00

PROGRESSIVA TERRENO (m)	-15.00 -13.77 -12.05 -8.47 -5.62 -3.10 -1.98 0.00 3.39 7.08 14.96 16.67 19.43 20.00
DISTANZA PARZIALE TERRENO (m)	1.16 1.10 2.52 3.85 2.52 1.12 1.77 3.06 3.69 7.88 1.71 2.76 0.57
QUOTA TERRENO (m s.l.m.)	20.44 19.90 20.21 21.18 21.49 22.42 21.91 22.05 21.30 21.06 20.43 19.58 18.62 18.59
PROGRESSIVA DI PROGETTO (m)	-9.88 -6.43 -4.13 -1.94 -1.81 0.00 0.75
DISTANZA PARZIALE DI PROGETTO (m)	1.35 1.81
QUOTA PROGETTO (m s.l.m.)	21.59 22.74 22.99 23.02 23.02 22.65

Sez - 46 Progr.2+200.00

Volumi - prog. 2+200				
		Area	Vol.	Vol. Tot.
	VEGETALE	1.71	66	1978
	SCOTICO	2.56	110	4134
	PISTA	0.63	31	1521
	RILEVATO	8.25	318	12609
	SCAVO	4.86	204	8598

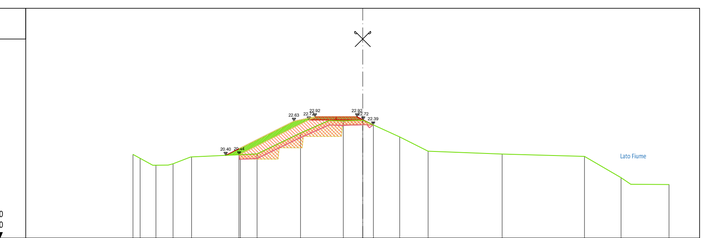


Scala : 200/200
Q.Rif. : 15.00

PROGRESSIVA TERRENO (m)	-15.00 -14.53 -13.50 -12.39 -11.18 -8.90 -6.06 -4.26 -1.26 0.00 2.41 4.27 9.10 14.48 16.87 20.00
DISTANZA PARZIALE TERRENO (m)	1.10 4.28 2.84 1.86 1.26 1.98 1.86 4.83 5.37 2.39 2.50
QUOTA TERRENO (m s.l.m.)	20.46 20.21 19.76 19.86 20.30 20.50 21.86 21.66 21.70 21.60 20.67 20.49 20.33 18.94 18.50
PROGRESSIVA DI PROGETTO (m)	-8.95 -4.49 -3.12 -1.84 0.00 0.68
DISTANZA PARZIALE DI PROGETTO (m)	4.19 1.36 1.28 1.47
QUOTA PROGETTO (m s.l.m.)	20.40 21.63 21.92 21.92 22.73 22.39

Sez - 47 Progr.2+250.00

Volumi - prog. 2+250				
		Area	Vol.	Vol. Tot.
	VEGETALE	0.13	46	2024
	SCOTICO	1.22	95	4228
	PISTA	0.63	32	1553
	RILEVATO	2.15	262	12871
	SCAVO	2.18	177	8775

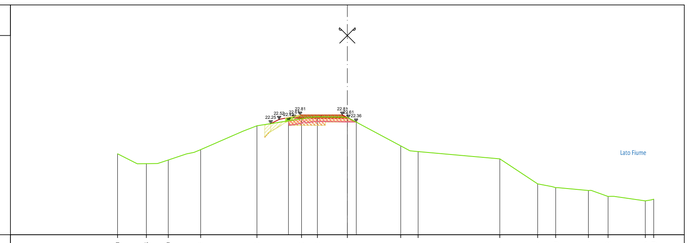


Scala : 200/200
Q.Rif. : 15.00

PROGRESSIVA TERRENO (m)	-15.00 -13.13 -11.69 -9.58 -5.90 -3.29 -1.96 0.00 1.49 4.62 9.96 12.42 13.60 15.74 17.02 19.45 20.00
DISTANZA PARZIALE TERRENO (m)	1.29 1.18 2.78 2.91 1.96 3.49 5.01 2.12 2.00 1.11 2.05
QUOTA TERRENO (m s.l.m.)	20.28 19.63 19.88 20.55 22.11 22.57 22.69 22.66 20.80 20.43 19.95 18.32 18.07 17.89 17.50 17.20 17.32
PROGRESSIVA DI PROGETTO (m)	-5.39 -4.45 -3.08 0.00 0.66
DISTANZA PARZIALE DI PROGETTO (m)	1.20 1.38 2.66
QUOTA PROGETTO (m s.l.m.)	22.06 22.52 22.81 22.64 21.55

Sez - 48 Progr.2+305.00

Volumi - prog. 2+305				
		Area	Vol.	Vol. Tot.
	VEGETALE	0.20	10	2034
	SCOTICO	1.47	75	4303
	PISTA	0.63	35	1588
	RILEVATO	3.16	148	13019
	SCAVO	2.05	118	8893

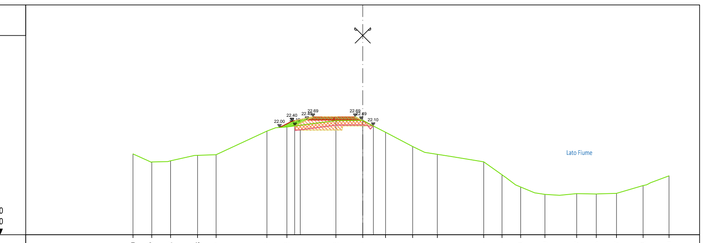

Scala : 200/200
Q.Rif. : 15.00

PROGRESSIVA TERRENO (m)	-15.00 -13.77 -12.54 -10.78 -9.57 -6.26 -4.95 -1.75 0.00 1.49 3.26 4.87 7.90 9.10 10.31 11.89 13.97 15.25 16.57 18.31 20.00
DISTANZA PARZIALE TERRENO (m)	1.56 1.21 3.32 3.20 1.14 0.98 1.77 2.17 1.06 1.12 1.28 1.20 1.73 1.20
QUOTA TERRENO (m s.l.m.)	20.28 19.75 19.92 20.18 20.22 21.76 22.03 22.45 22.46 21.69 20.76 20.24 19.75 18.90 18.11 17.63 17.68 17.95 17.69 18.21 18.84
PROGRESSIVA DI PROGETTO (m)	-5.43 -4.19 -2.64 0.00 0.68
DISTANZA PARZIALE DI PROGETTO (m)	2.15
QUOTA PROGETTO (m s.l.m.)	22.00 22.45 22.69 22.44 22.10

NB: Esubero dello scotico da posizionare al piede della scarpata dell'argine come da sezione tipologica.

ambiente risorse territorio

Malcotti Roberto 27.06.2025 14:43:58 GMT+01:00

Regione Autonoma della Sardegna
Assessorato dei Lavori Pubblici
Servizio del Genio civile di Oristano

Responsabile di Progetto (RUP): Ing. Stefano Piga

Servizio tecnico per la progettazione e coordinamento sicurezza in fase di progettazione dei lavori di regolarizzazione e adeguamento delle arginature del rio Mogoro nel tratto intermedio (tra il ponte ferroviario e la confluenza con il canale Acque Alte) per il conseguimento della percorribilità sul coronamento - Argine sinistro, con opzione ai sensi dell'art.120 comma 1 lett. a) del D.Lgs. n. 36/2023 di estensione del servizio per la Direzione Lavori e CSE dell'intervento - (Servizio di piena 2022)

CIG: A03DE7C075 - CUP: E54D22004370003

Progetto Esecutivo

ELABORATO 7.18

Sezioni di progetto - Tav. 8 di 19

Scala 1:200

approvato	Ing. Ivo Fresia
verificato	Ing. Roberto Malcotti
elaborato	Geom. Michele Spotti

1	MS	RM	FR	Giugno 2025
0	MS	RM	FR	Aprile 2025
rev.	sigla			data

codice elaborato 1061-03-07-015N-01

IAS REGISTERED Cert. N. 01296 — IAS REGISTERED Cert. N. 39168

01PQ-Mod07
Rev. 1
Data emissione: 02.2018

www.artambiente.it