
Sez - 61 Progr.2+800.00

Volumi - prog. 2+800			
	Area	Vol.	Vol. Tot.
VEGETALE	1.20	57	2418
SCOTICO	2.15	104	5173
PISTA	0.63	31	1899
RILEVATO	6.96	326	15570
SCAVO	4.24	213	10687

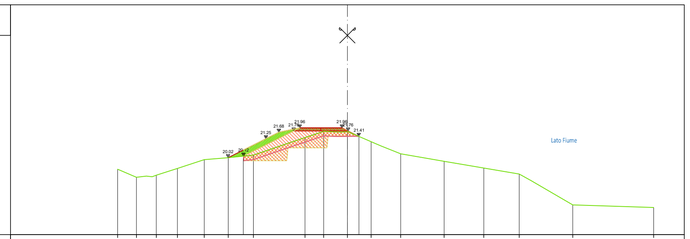


Scala : 200/200
Q.Rif. : 15.00

PROGRESSIVA TERRENO (m)	-15.00	-13.77	-12.48	-11.10	-9.35	-7.78	-6.14	-2.77	-1.55	0.00	1.55	3.48	6.32	8.91	11.22	14.71	20.00				
DISTANZA PARZIALE TERRENO (m)		1.23	1.38	1.17	1.57	1.64	2.60	1.22	1.01	1.51	1.29	2.84	2.59	2.32	2.71	5.29					
QUOTA TERRENO (m s.l.m.)	19.76	18.74	18.87	19.31	19.89	20.02	20.19	21.33	21.74	21.71	21.06	20.27	19.78	19.34	18.95	16.94	16.76				
PROGRESSIVA DI PROGETTO (m)						7.79	5.32	4.23	3.11	1.27	0.00	0.84									
DISTANZA PARZIALE DI PROGETTO (m)						2.47		1.12	1.84												
QUOTA PROGETTO (m s.l.m.)						20.02	21.25	21.73	21.96	21.96	21.78	21.42									

Sez - 62 Progr.2+850.00

Volumi - prog. 2+850			
	Area	Vol.	Vol. Tot.
VEGETALE	1.00	55	2472
SCOTICO	1.95	102	5274
PISTA	0.63	31	1931
RILEVATO	5.59	312	15882
SCAVO	3.75	199	10885

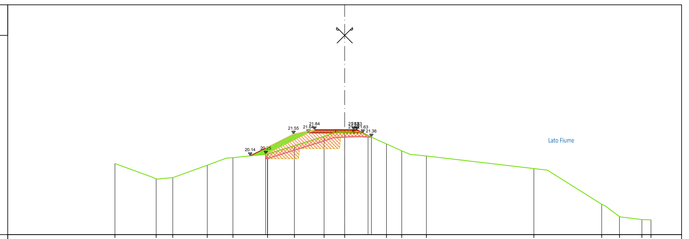


Scala : 200/200
Q.Rif. : 15.00

PROGRESSIVA TERRENO (m)	-15.00	-12.30	-11.22	-8.97	-7.30	-5.04	-3.28	-1.35	0.00	2.73	3.73	5.34	12.36	16.79	17.94	19.41	20.00				
DISTANZA PARZIALE TERRENO (m)		2.36		2.25	1.26	2.26	1.76	1.93		1.77	1.00	1.08	7.02		3.55	0.92	1.38	0.59			
QUOTA TERRENO (m s.l.m.)	19.64	18.63	18.71	19.52	20.02	20.26	20.80	21.41	21.66	20.92	20.47	20.13	19.31	16.98	16.38	15.98	15.96				
PROGRESSIVA DI PROGETTO (m)						6.17	4.26	3.71	1.26	0.00	1.22	1.24									
DISTANZA PARZIALE DI PROGETTO (m)						1.91	0.92		1.26												
QUOTA PROGETTO (m s.l.m.)						20.14	21.09	21.68	21.83	21.83	21.62	21.36									

Sez - 63 Progr.2+900.00

Volumi - prog. 2+900			
	Area	Vol.	Vol. Tot.
VEGETALE	0.95	48	2521
SCOTICO	2.08	100	5375
PISTA	0.63	31	1962
RILEVATO	6.56	303	16186
SCAVO	4.59	208	11093

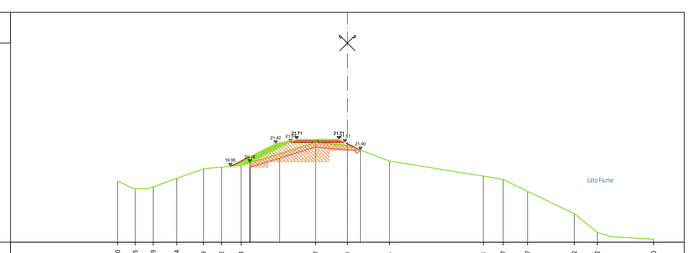


Scala : 200/200
Q.Rif. : 15.00

PROGRESSIVA TERRENO (m)	-15.00	-13.85	-12.69	-11.14	-9.39	-8.22	-6.84	-2.07	0.00	2.75	8.88	10.17	11.77	14.62	16.32	20.00					
DISTANZA PARZIALE TERRENO (m)		1.08	1.76	1.17	1.27	4.26	2.07	2.14	6.13	1.29	1.60	3.05	1.50	2.81							
QUOTA TERRENO (m s.l.m.)	18.99	18.48	18.60	19.16	19.80	19.90	20.00	21.49	21.32	20.29	19.31	19.10	18.31	16.86	15.64	15.18					
PROGRESSIVA DI PROGETTO (m)						7.64	7.00	4.46	3.03	0.00	0.85										
DISTANZA PARZIALE DI PROGETTO (m)						2.32		1.17	2.47												
QUOTA PROGETTO (m s.l.m.)						19.95	20.26	21.46	21.71	21.43	21.00										

Sez - 64 Progr.2+960.00

Volumi - prog. 2+960			
	Area	Vol.	Vol. Tot.
VEGETALE	1.11	62	2583
SCOTICO	2.18	128	5503
PISTA	0.63	38	2000
RILEVATO	8.30	447	16632
SCAVO	5.35	299	11392

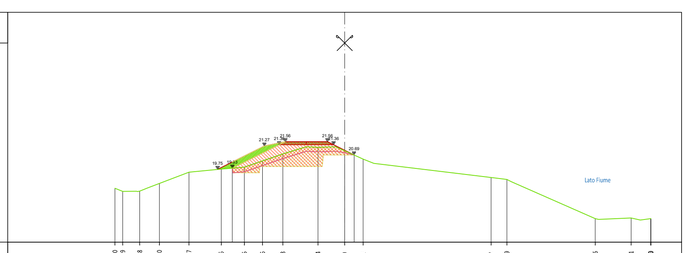


Scala : 200/200
Q.Rif. : 15.00

PROGRESSIVA TERRENO (m)	-15.00	-14.49	-13.38	-12.10	-10.17	-8.06	-6.55	-5.36	-4.03	-1.74	0.00	1.21	9.57	10.59	16.36	18.71	20.00				
DISTANZA PARZIALE TERRENO (m)		1.93	2.11	1.51	1.19	1.33	1.52	1.16	1.21	7.66			5.25	2.13							
QUOTA TERRENO (m s.l.m.)	14.52	14.31	14.33	14.83	15.57	15.77	15.89	20.30	20.76	21.19	20.97	20.42	19.22	19.09	16.53	16.58	16.53				
PROGRESSIVA DI PROGETTO (m)						8.31	6.80	5.17	3.77	1.07	0.00	0.92									
DISTANZA PARZIALE DI PROGETTO (m)						1.51		1.40	2.70	1.07											
QUOTA PROGETTO (m s.l.m.)						19.74	19.87	21.29	21.56	21.53	21.00	20.77									

Sez - 65 Progr.3+000.00

Volumi - prog. 3+000			
	Area	Vol.	Vol. Tot.
VEGETALE	0.90	41	2624
SCOTICO	1.91	83	5586
PISTA	0.63	25	2025
RILEVATO	5.84	288	16920
SCAVO	3.89	188	11580

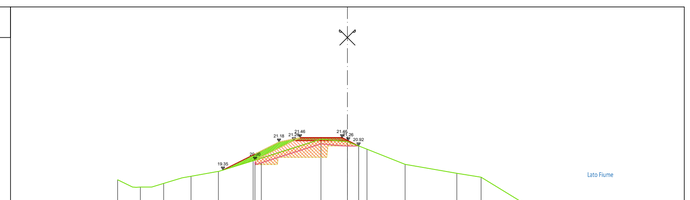


Scala : 200/200
Q.Rif. : 15.00

PROGRESSIVA TERRENO (m)	-15.00	-13.52	-11.99	-10.21	-8.42	-6.16	-1.72	0.00	1.28	3.77	7.15	8.73	11.20	12.31	13.67	15.08	16.55	17.81	20.00		
DISTANZA PARZIALE TERRENO (m)		0.97	1.00	1.75	2.21	4.43	1.27	1.28	2.49	2.62	1.58	2.47	1.11	1.41	1.41	0.97	1.46				
QUOTA TERRENO (m s.l.m.)	18.71	18.24	18.48	18.94	19.26	19.96	21.36	21.21	20.71	19.72	19.13	18.88	17.38	16.70	16.38	16.25	16.21	16.02	16.34		
PROGRESSIVA DI PROGETTO (m)						8.18	7.16	4.47	3.10	0.00	0.79										
DISTANZA PARZIALE DI PROGETTO (m)						0.96	2.70	1.19	2.65												
QUOTA PROGETTO (m s.l.m.)						19.34	19.83	21.18	21.46	21.29	20.92										

Sez - 66 Progr.3+050.00

Volumi - prog. 3+050			
	Area	Vol.	Vol. Tot.
VEGETALE	1.13	51	2675
SCOTICO	2.10	101	5687
PISTA	0.63	32	2057
RILEVATO	6.21	303	17223
SCAVO	4.25	205	11785

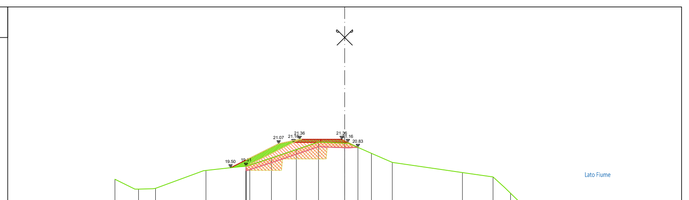

Scala : 200/200
Q.Rif. : 15.00

PROGRESSIVA TERRENO (m)	-15.00	-13.46	-12.35	-9.06	-6.42	-4.78	-3.15	-1.71	0.00	1.75	3.11	7.69	9.69	10.83	12.40	16.65	20.00				
DISTANZA PARZIALE TERRENO (m)		2.24		2.06	1.64	1.63	1.45	1.03	1.50	1.37	4.58		1.72	0.74	0.99	4.03	3.28				
QUOTA TERRENO (m s.l.m.)	18.74	18.11	18.15	19.33	19.61	20.13	20.69	21.28	21.11	20.44	19.85	19.18	18.90	17.84	16.31	14.74	15.52				
PROGRESSIVA DI PROGETTO (m)						7.45	6.00	4.24	2.84	0.00	0.86										
DISTANZA PARZIALE DI PROGETTO (m)						1.45		1.39	2.65												
QUOTA PROGETTO (m s.l.m.)						19.09	19.83	21.09	21.36	21.26	20.83										

NB: Esubero dello scotico da posizionare al piede della scarpata dell'argine come da sezione tipologica.

Malcotti
Roberto
27.06.2025
14:43:58
GMT+01:00

Regione Autonoma della Sardegna
Assessorato dei Lavori Pubblici
Servizio del Genio civile di Oristano

Responsabile di Progetto (RUP): Ing. Stefano Piga

Servizio tecnico per la progettazione e coordinamento sicurezza in fase di progettazione dei lavori di regolarizzazione e adeguamento delle arginature del rio Mogoro nel tratto intermedio (tra il ponte ferroviario e la confluenza con il canale Acque Alte) per il conseguimento della percorribilità sul coronamento - Argine sinistro, con opzione ai sensi dell'art.120 comma 1 lett. a) del D.Lgs. n. 36/2023 di estensione del servizio per la Direzione Lavori e CSE dell'intervento - (Servizio di piena 2022)

CIG: A03DE7C075 - CUP: E54D22004370003

Progetto Esecutivo

ELABORATO 7.21

Sezioni di progetto - Tav. 11 di 19

Scala 1:200

approvato	Ing. Ivo Fresia
verificato	Ing. Roberto Malcotti
elaborato	Geom. Michele Spotti

rev.	sigla			data
1	MS	RM	FR	Giugno 2025
0	MS	RM	FR	Aprile 2025

codice elaborato 1061-03-07-018N-01

01PQ-Mod07
Rev. 1
Data emissione: 02.2018