

Sez - 67 Progr.3+100.00

Volumi - prog. 3+100			
	Area	Vol.	Vol. Tot.
VEGETALE	1.25	60	2735
SCOTICO	2.23	108	5796
PISTA	0.63	32	2089
RILEVATO	7.15	335	17558
SCAVO	4.34	215	12000

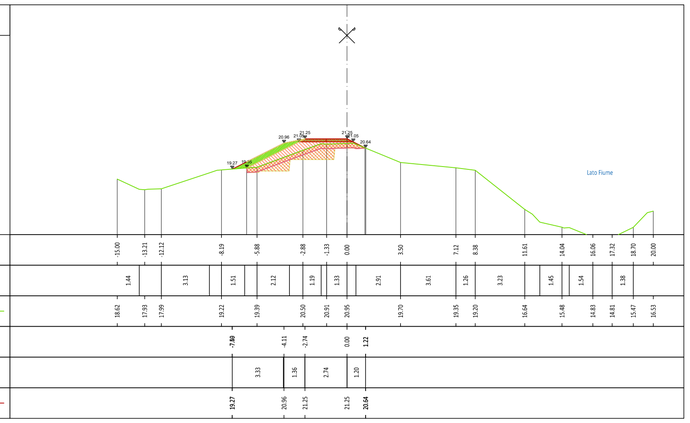


Sez - 68 Progr.3+150.00

Volumi - prog. 3+150			
	Area	Vol.	Vol. Tot.
VEGETALE	1.37	66	2801
SCOTICO	2.22	111	5907
PISTA	0.63	31	2120
RILEVATO	7.28	361	17919
SCAVO	4.16	212	12213

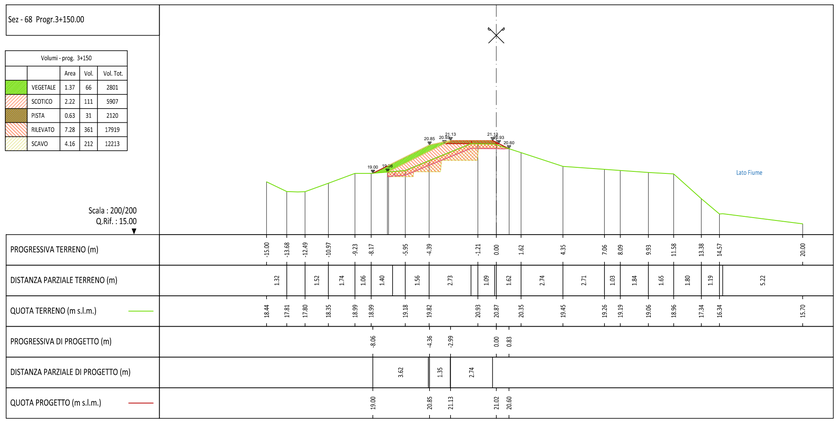


Sez - 69 Progr.3+200.00

Volumi - prog. 3+200			
	Area	Vol.	Vol. Tot.
VEGETALE	1.07	61	2862
SCOTICO	2.02	106	6013
PISTA	0.63	32	2152
RILEVATO	5.88	329	18248
SCAVO	4.18	208	12421

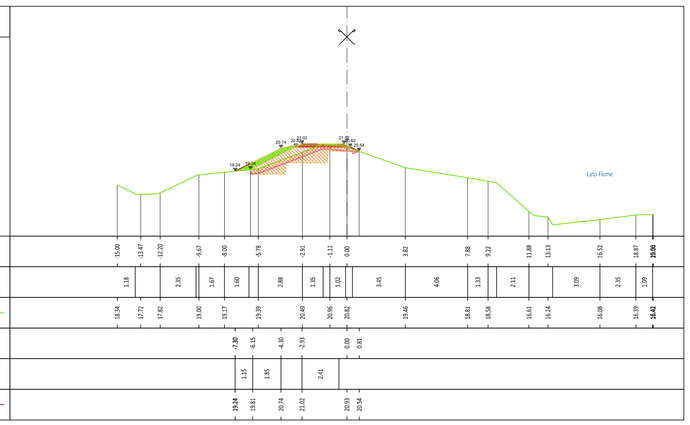


Sez - 70 Progr.3+250.00

Volumi - prog. 3+250			
	Area	Vol.	Vol. Tot.
VEGETALE	1.26	57	2918
SCOTICO	2.09	101	6114
PISTA	0.63	31	2183
RILEVATO	6.72	310	18558
SCAVO	3.53	190	12611

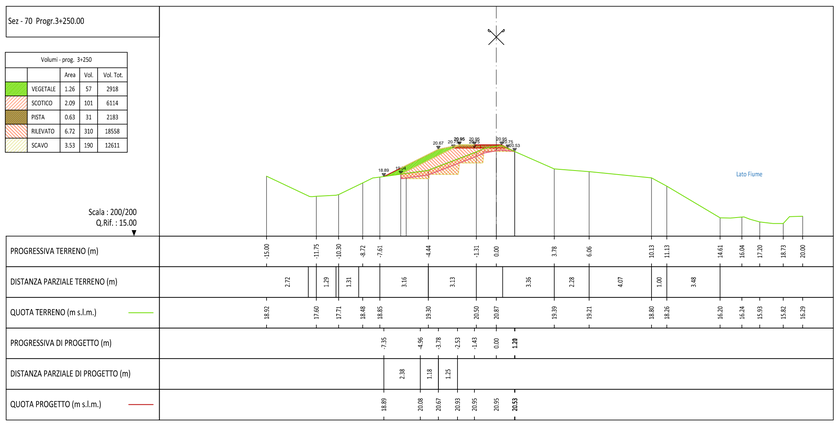


Sez - 71 Progr.3+302.00

Volumi - prog. 3+302			
	Area	Vol.	Vol. Tot.
VEGETALE	1.02	58	2976
SCOTICO	2.15	109	6223
PISTA	0.63	33	2215
RILEVATO	7.61	368	18926
SCAVO	5.21	225	12836

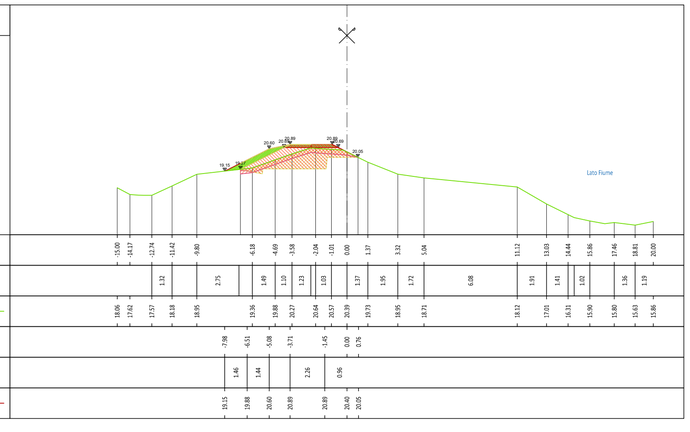

Sez - 72 Progr.3+351.00

Volumi - prog. 3+351			
	Area	Vol.	Vol. Tot.
VEGETALE	1.49	64	3041
SCOTICO	2.36	114	6337
PISTA	0.63	31	2247
RILEVATO	7.75	386	19312
SCAVO	4.36	240	13076

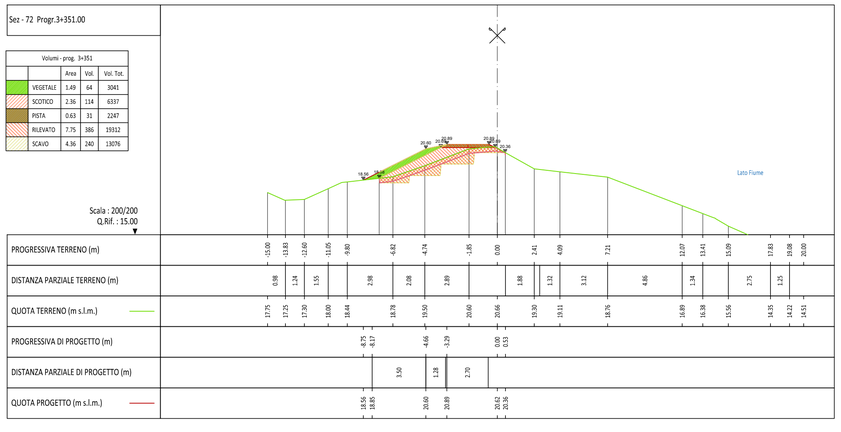

NB: Esubero dello scotico da posizionare al piede della scarpata dell'argine come da sezione tipologica.

Malcotti
Roberto
27.06.2025
14:43:58
GMT+01:00

Regione Autonoma della Sardegna
Assessorato dei Lavori Pubblici
Servizio del Genio civile di Oristano

Responsabile di Progetto (RUP): Ing. Stefano Piga

Servizio tecnico per la progettazione e coordinamento sicurezza in fase di progettazione dei lavori di regolarizzazione e adeguamento delle arginature del rio Mogoro nel tratto intermedio (tra il ponte ferroviario e la confluenza con il canale Acque Alte) per il conseguimento della percorribilità sul coronamento - Argine sinistro, con opzione ai sensi dell'art.120 comma 1 lett. a) del D.Lgs. n. 36/2023 di estensione del servizio per la Direzione Lavori e CSE dell'intervento - (Servizio di piena 2022)

CIG: A03DE7C075 - CUP: E54D22004370003

Progetto Esecutivo

ELABORATO 7.22

Sezioni di progetto - Tav. 12 di 19

Scala 1:200

approvato	Ing. Ivo Fresia
verificato	Ing. Roberto Malcotti
elaborato	Geom. Michele Spotti

rev.				
1	MS	RM	FR	Giugno 2025
0	MS	RM	FR	Aprile 2025
	sigla			data

codice elaborato 1061-03-07-019N-01