
Sez - 73 Progr.3+400.00

Volumi - prog. 3+400	Area	Vol.	Vol. Tot.
VEGETALE	1.54	73	3114
SCOTICO	2.38	115	6452
PISTA	0.63	31	2278
RILEVATO	8.45	394	19706
SCAVO	3.65	195	13271

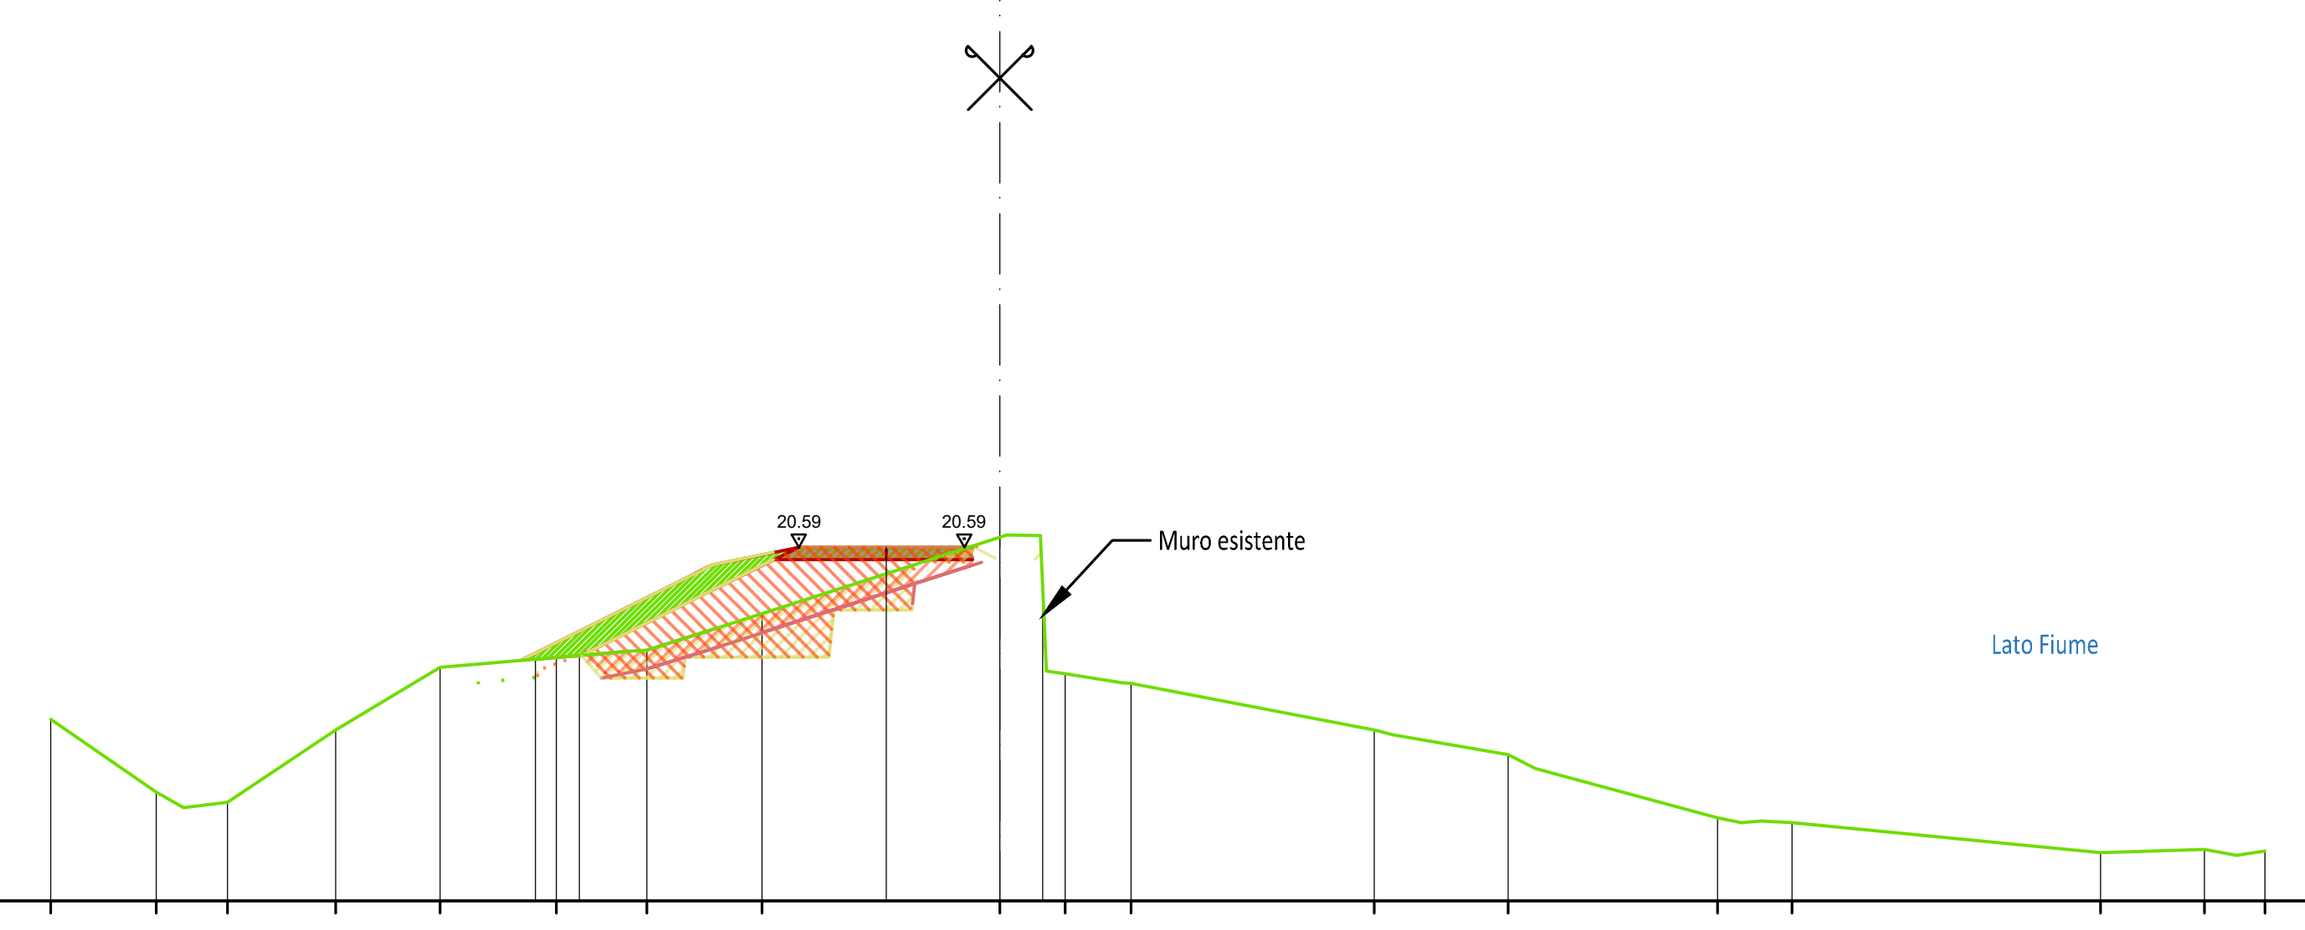


Scala : 200/200
Q.Rif. : 15.00

PROGRESSIVA TERRENO (m)	-15.00, -13.33, -12.20, -10.50, -8.85, -7.01, -5.58, -3.76, 0.00, 1.03, 2.07, 5.92, 8.03, 11.34, 12.52, 17.39, 19.04, 20.00
DISTANZA PARZIALE TERRENO (m)	1.67, 1.34, 1.65, 1.84, 1.07, 3.76, 0.09, 3.84, 1.82, 2.88, 4.87, 1.64
QUOTA TERRENO (m s.l.m.)	17.87, 16.71, 16.56, 17.70, 18.69, 18.84, 18.96, 19.53, 20.74, 18.58, 18.43, 17.70, 17.31, 16.31, 16.23, 15.76, 15.81, 15.78
PROGRESSIVA DI PROGETTO (m)	-4.55, -3.18, -2.04, 0.00, 0.66
DISTANZA PARZIALE DI PROGETTO (m)	1.13, 1.62
QUOTA PROGETTO (m s.l.m.)	20.59, 20.59

Sez - 74 Progr.3+450.00

Volumi - prog. 3+450	Area	Vol.	Vol. Tot.
VEGETALE	1.35	72	3186
SCOTICO	2.23	115	6567
PISTA	0.63	31	2309
RILEVATO	7.27	391	20098
SCAVO	3.99	190	13461

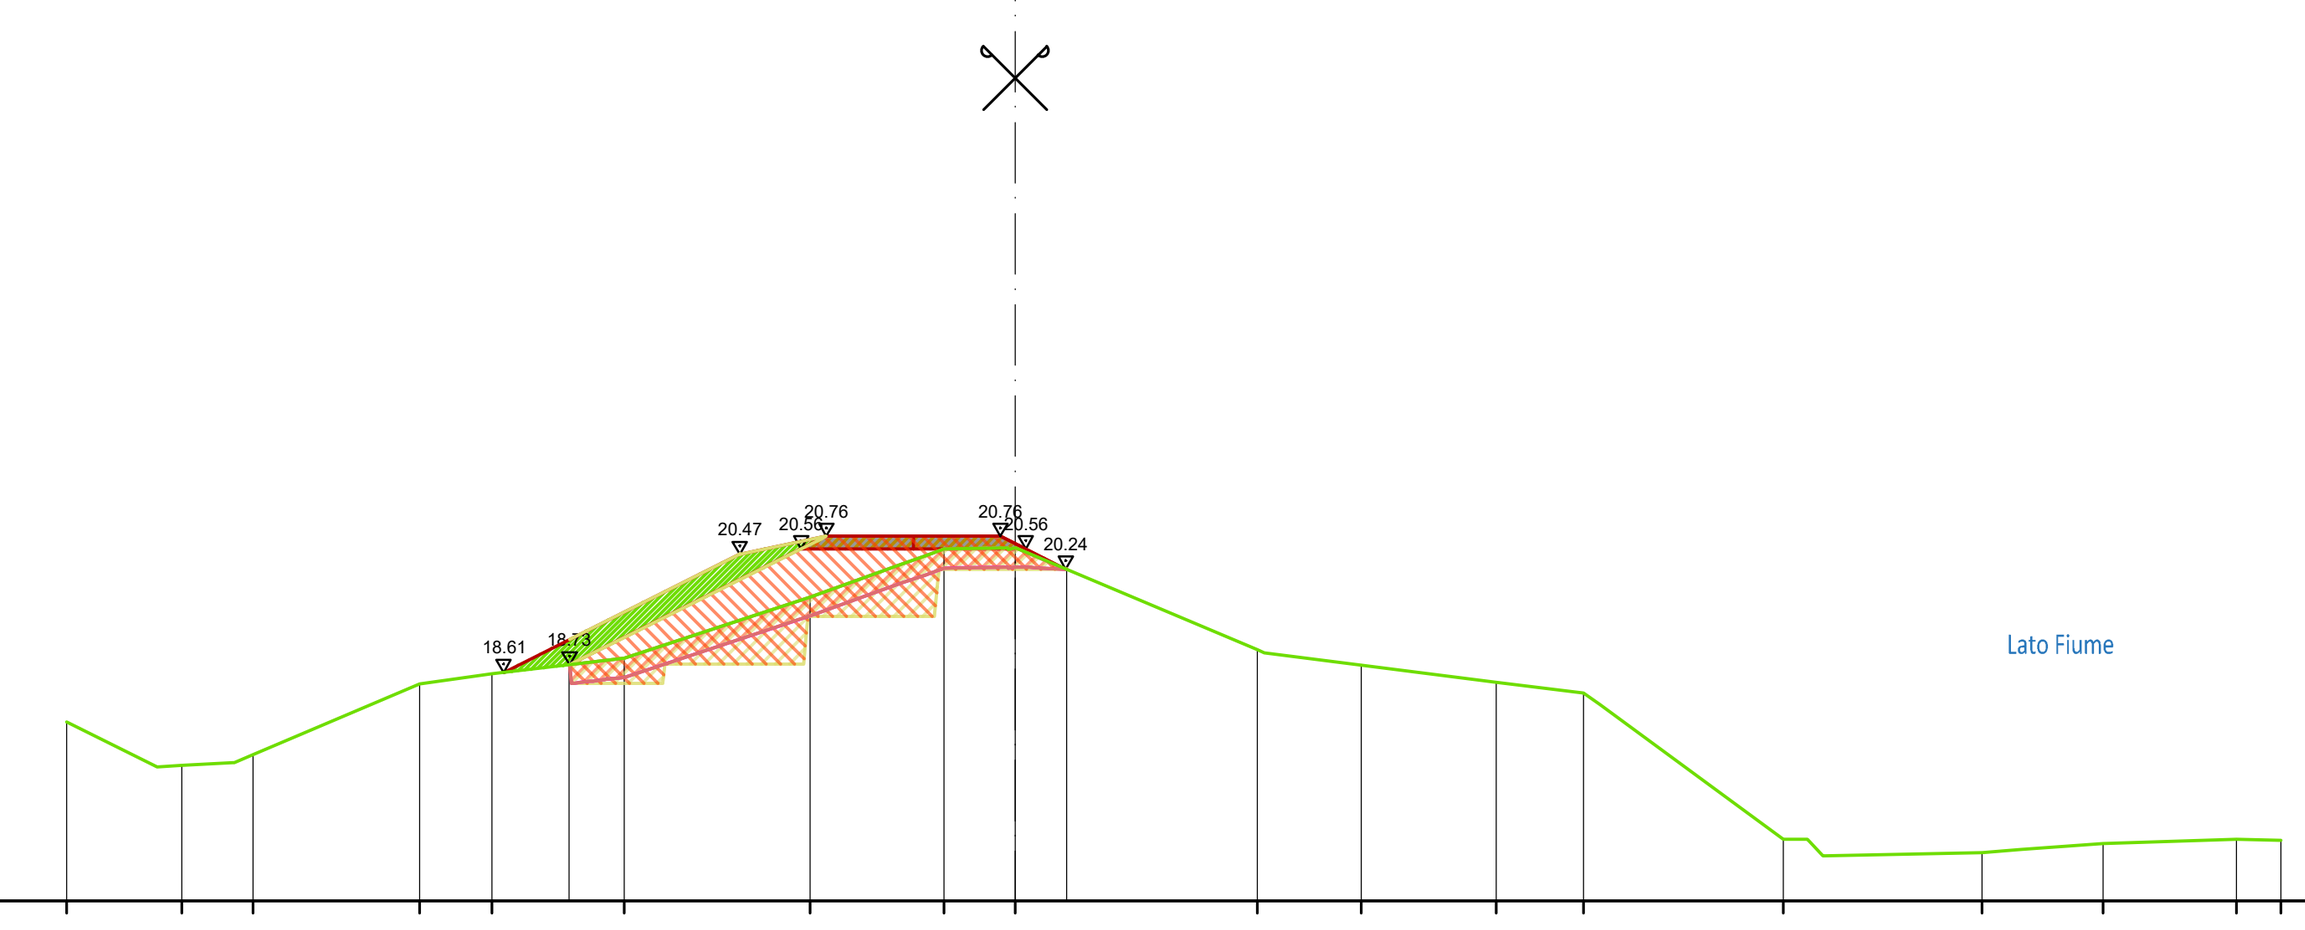


Scala : 200/200
Q.Rif. : 15.00

PROGRESSIVA TERRENO (m)	-15.00, -13.17, -12.05, -9.42, -8.27, -6.18, -3.25, -1.13, 0.00, 3.83, 5.47, 7.60, 8.98, 12.14, 15.28, 17.20, 19.30, 20.00
DISTANZA PARZIALE TERRENO (m)	1.43, 2.63, 1.14, 2.09, 2.58, 1.46, 3.82, 1.53, 2.13, 1.38, 2.26, 2.51, 1.30, 2.10
QUOTA TERRENO (m s.l.m.)	17.83, 17.14, 17.31, 18.42, 18.59, 18.83, 19.80, 20.56, 20.57, 18.97, 18.73, 18.45, 18.28, 15.97, 15.76, 15.90, 15.97, 15.95
PROGRESSIVA DI PROGETTO (m)	-8.09, -7.65, -4.36, -2.99, 0.00, 0.80
DISTANZA PARZIALE DI PROGETTO (m)	3.29, 1.30, 2.71
QUOTA PROGETTO (m s.l.m.)	18.61, 18.83, 20.47, 20.76, 20.64, 20.24

Sez - 75 Progr.3+500.00

Volumi - prog. 3+500	Area	Vol.	Vol. Tot.
VEGETALE	1.30	60	3246
SCOTICO	2.23	105	6672
PISTA	0.63	31	2340
RILEVATO	7.68	352	20450
SCAVO	3.74	182	13643

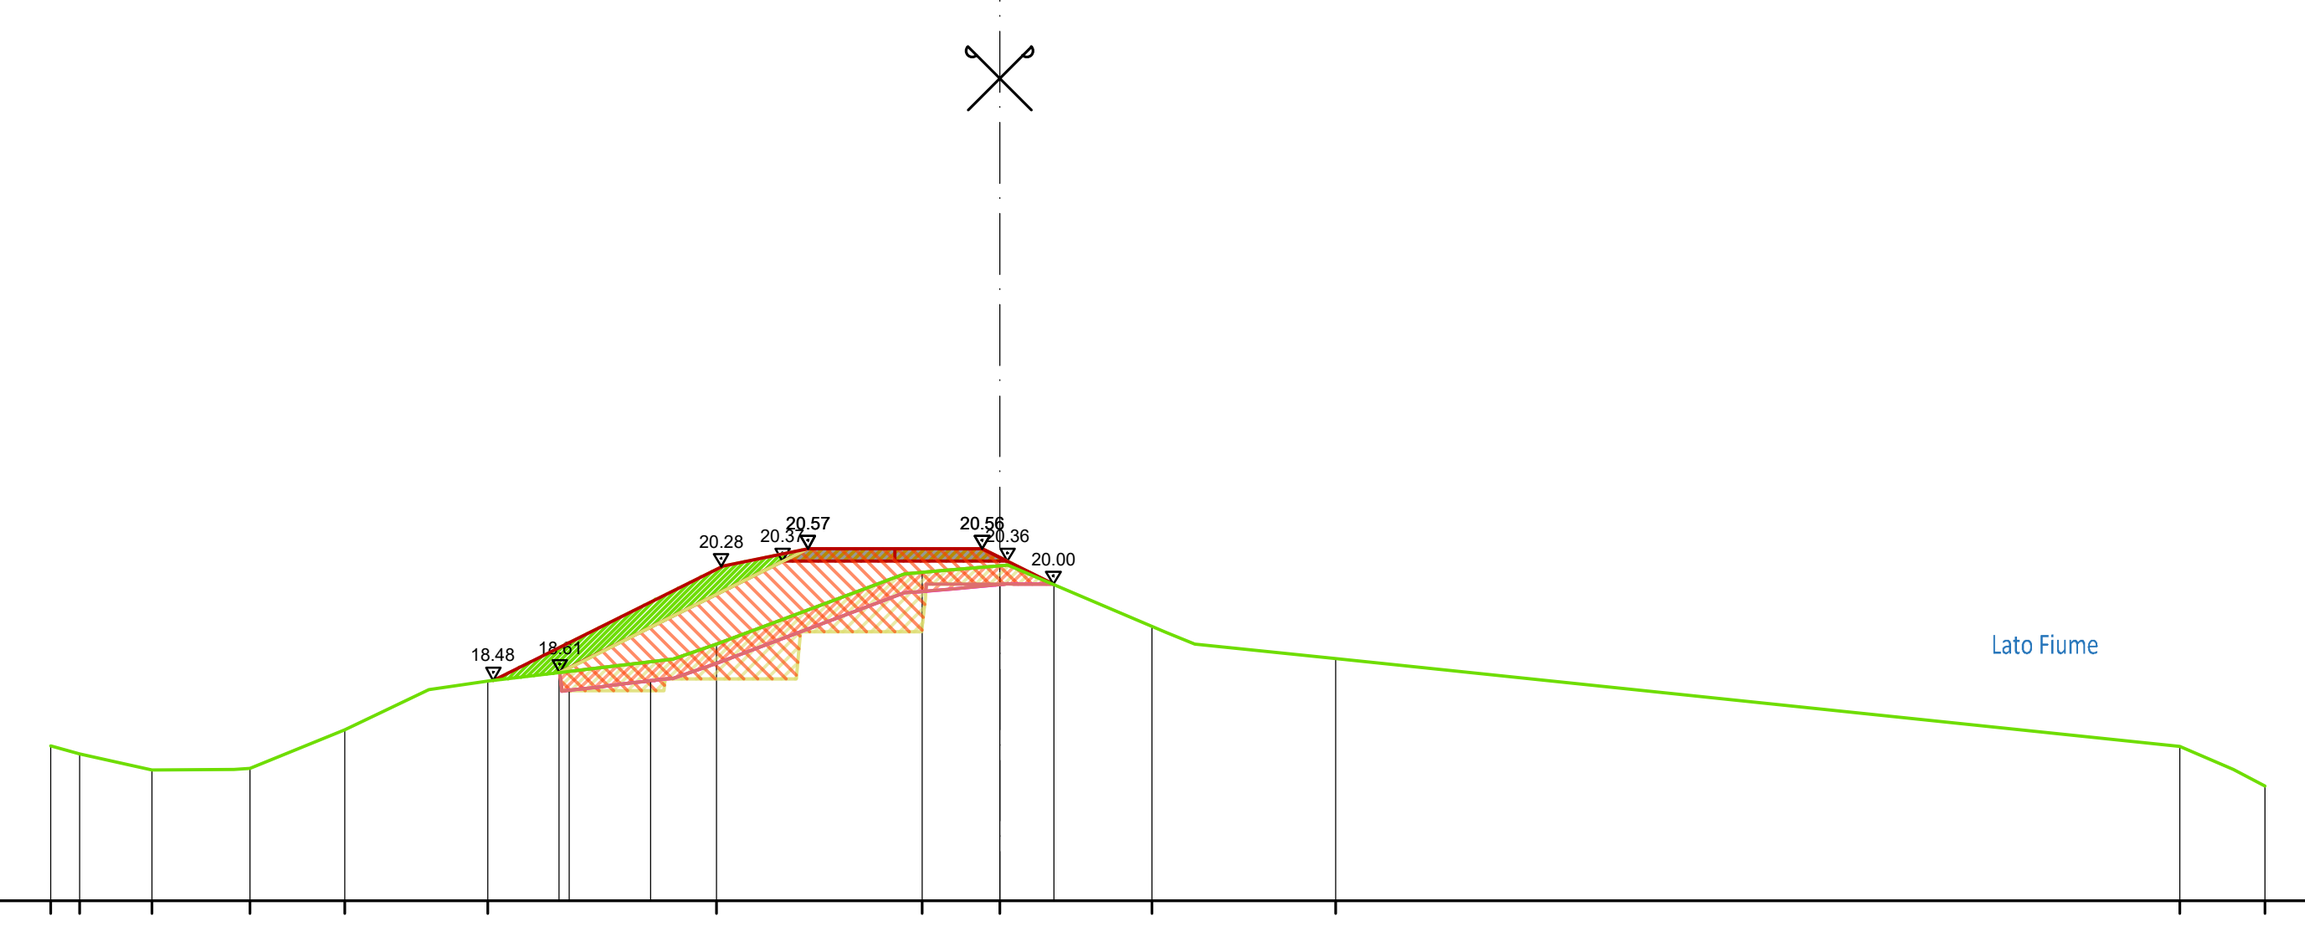


Scala : 200/200
Q.Rif. : 15.00

PROGRESSIVA TERRENO (m)	-15.00, -14.55, -13.40, -11.86, -10.35, -8.09, -4.48, -1.22, 0.00, 2.41, 5.31, 18.65, 20.00
DISTANZA PARZIALE TERRENO (m)	1.30, 1.50, 1.33, 2.93, 2.97, 2.28, 2.23, 13.35
QUOTA TERRENO (m s.l.m.)	17.45, 17.32, 17.07, 17.09, 17.70, 18.47, 19.05, 20.19, 20.30, 19.34, 18.83, 17.44, 16.81
PROGRESSIVA DI PROGETTO (m)	-8.01, -6.41, -4.40, -3.03, 0.00, 0.85
DISTANZA PARZIALE DI PROGETTO (m)	1.59, 2.01, 1.02, 2.53
QUOTA PROGETTO (m s.l.m.)	18.48, 19.28, 20.28, 20.57, 20.43, 20.00

Sez - 76 Progr.3+550.00

Volumi - prog. 3+550	Area	Vol.	Vol. Tot.
VEGETALE	0.86	56	3302
SCOTICO	1.83	104	6776
PISTA	0.63	32	2372
RILEVATO	4.62	315	20765
SCAVO	4.62	214	13857

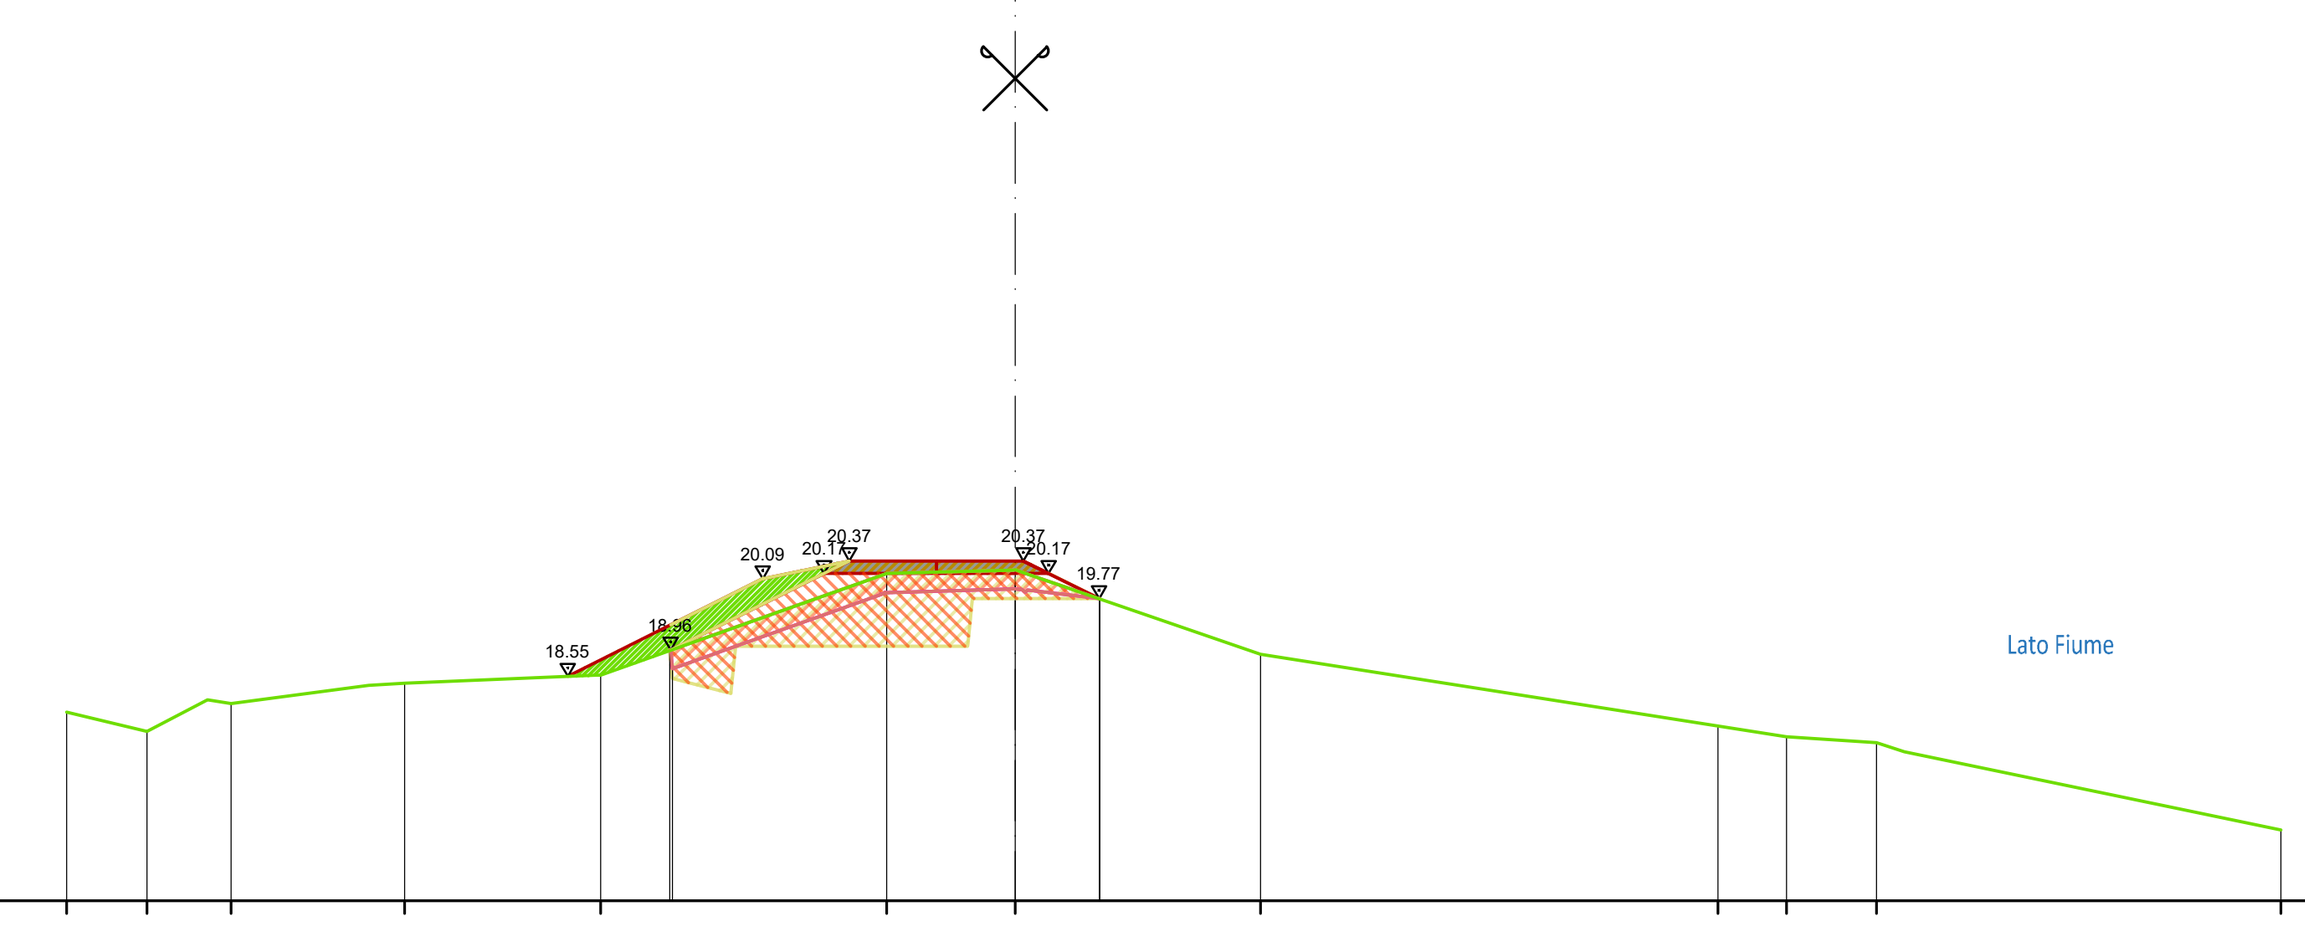


Scala : 200/200
Q.Rif. : 15.00

PROGRESSIVA TERRENO (m)	-15.00, -13.72, -12.40, -9.65, -6.55, -2.03, 0.00, 3.88, 11.10, 12.19, 13.61, 20.00
DISTANZA PARZIALE TERRENO (m)	1.28, 0.95, 2.18, 3.03, 4.50, 2.00, 3.72, 7.23, 1.42, 5.95
QUOTA TERRENO (m s.l.m.)	17.98, 17.68, 18.12, 18.44, 18.57, 20.17, 20.23, 18.89, 17.76, 17.59, 17.50, 16.12
PROGRESSIVA DI PROGETTO (m)	-7.07, -6.12, -3.99, -2.62, 0.00, 1.32
DISTANZA PARZIALE DI PROGETTO (m)	0.95, 2.13, 1.13, 2.60, 1.20
QUOTA PROGETTO (m s.l.m.)	18.55, 19.02, 20.09, 20.37, 20.37, 19.77

Sez - 77 Progr.3+600.00

Volumi - prog. 3+600	Area	Vol.	Vol. Tot.
VEGETALE	1.26	54	3355
SCOTICO	2.20	102	6878
PISTA	0.63	32	2403
RILEVATO	7.54	307	21072
SCAVO	5.19	248	14105

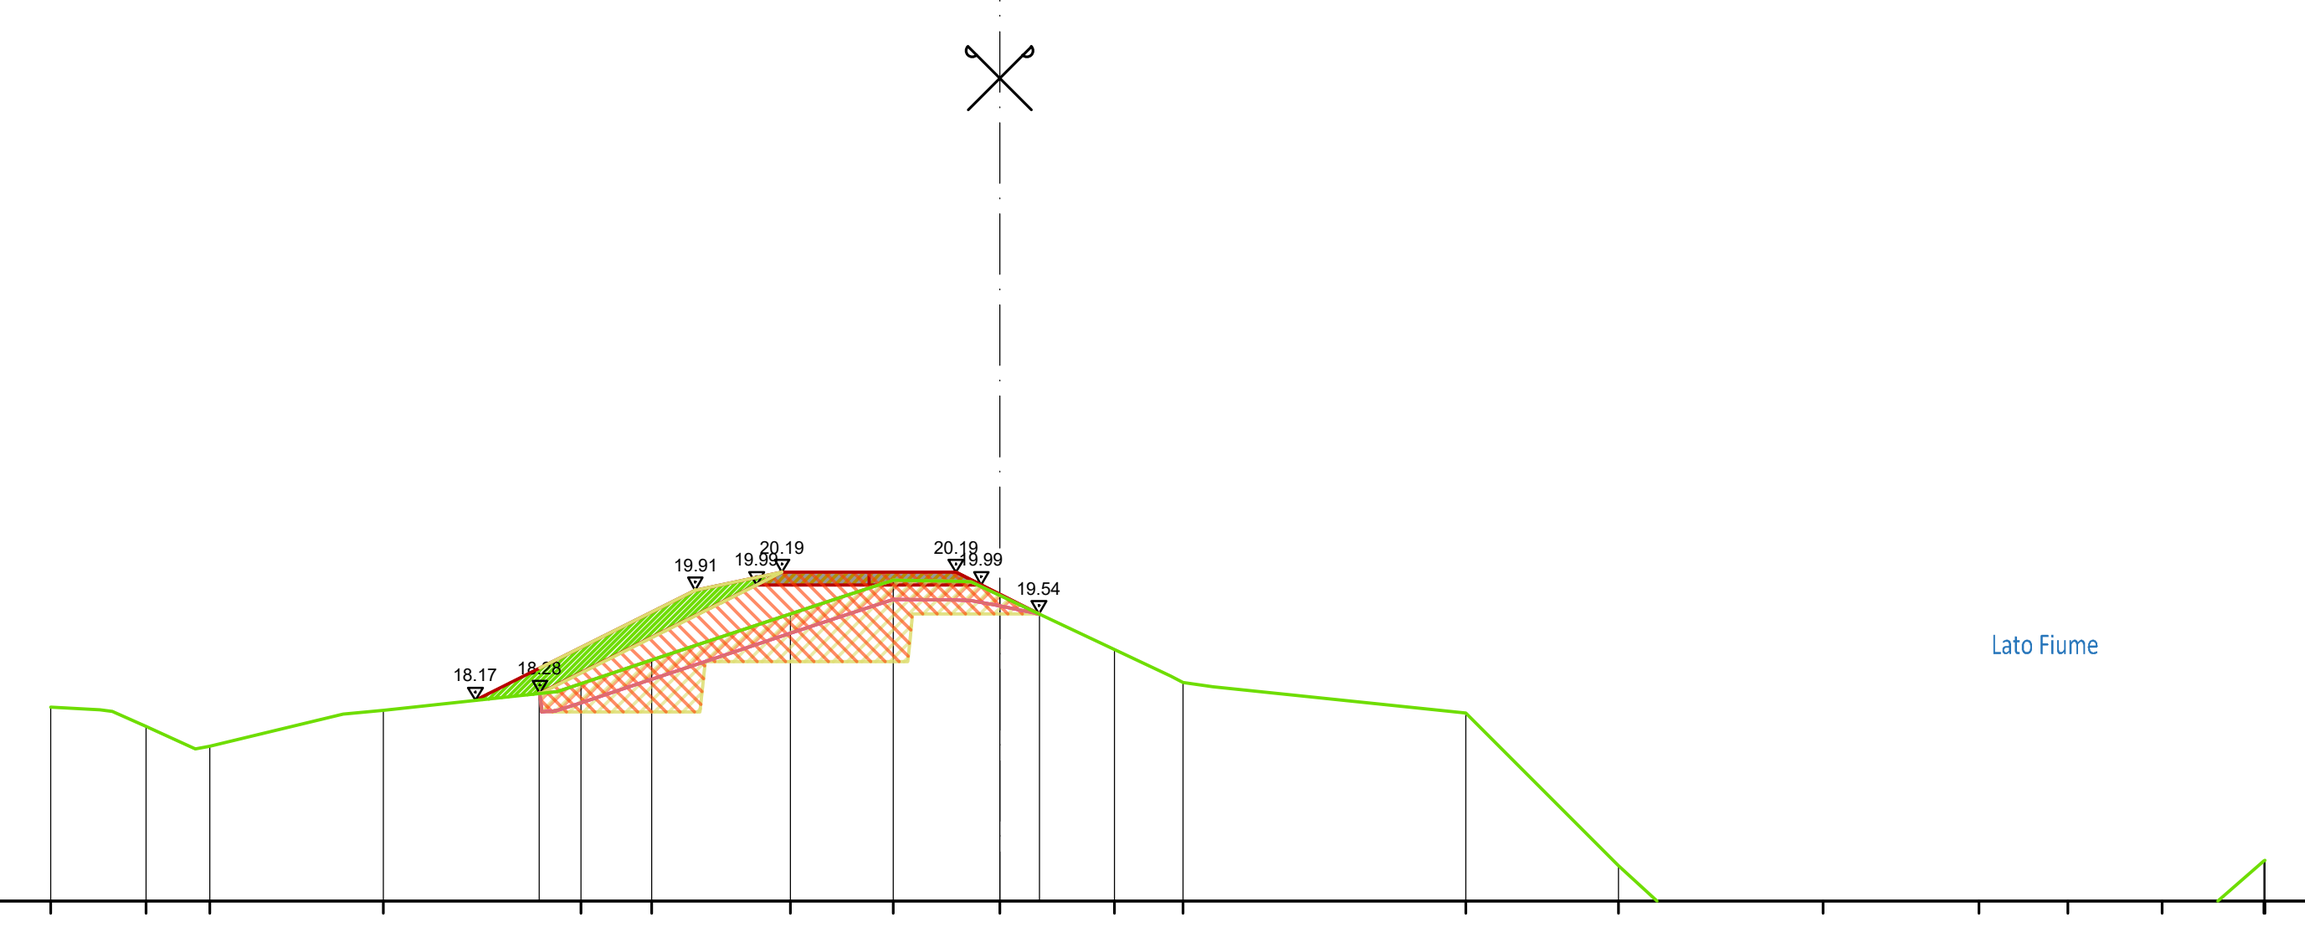


Scala : 200/200
Q.Rif. : 15.00

PROGRESSIVA TERRENO (m)	-15.00, -13.49, -12.49, -9.75, -6.62, -5.51, -3.31, -1.69, 0.00, 1.81, 2.90, 7.37, 9.78, 13.01, 15.48, 16.88, 18.37, 20.00
DISTANZA PARZIALE TERRENO (m)	2.11, 2.75, 1.12, 2.20, 1.81, 3.99, 2.41, 2.60, 1.99, 1.40, 0.77
QUOTA TERRENO (m s.l.m.)	18.06, 17.76, 17.44, 18.01, 18.43, 18.81, 19.53, 20.07, 19.83, 18.97, 18.45, 17.97, 15.55, 14.45, 14.47, 14.58, 14.67, 15.64
PROGRESSIVA DI PROGETTO (m)	-8.29, -4.81, -3.44, 0.00, 0.62
DISTANZA PARZIALE DI PROGETTO (m)	3.46, 1.37, 2.75
QUOTA PROGETTO (m s.l.m.)	18.18, 19.91, 20.19, 19.85, 19.54

Sez - 78 Progr.3+650.00

Volumi - prog. 3+650	Area	Vol.	Vol. Tot.
VEGETALE	1.18	61	3416
SCOTICO	2.14	108	6986
PISTA	0.63	31	2435
RILEVATO	6.86	360	21432
SCAVO	4.15	233	14338

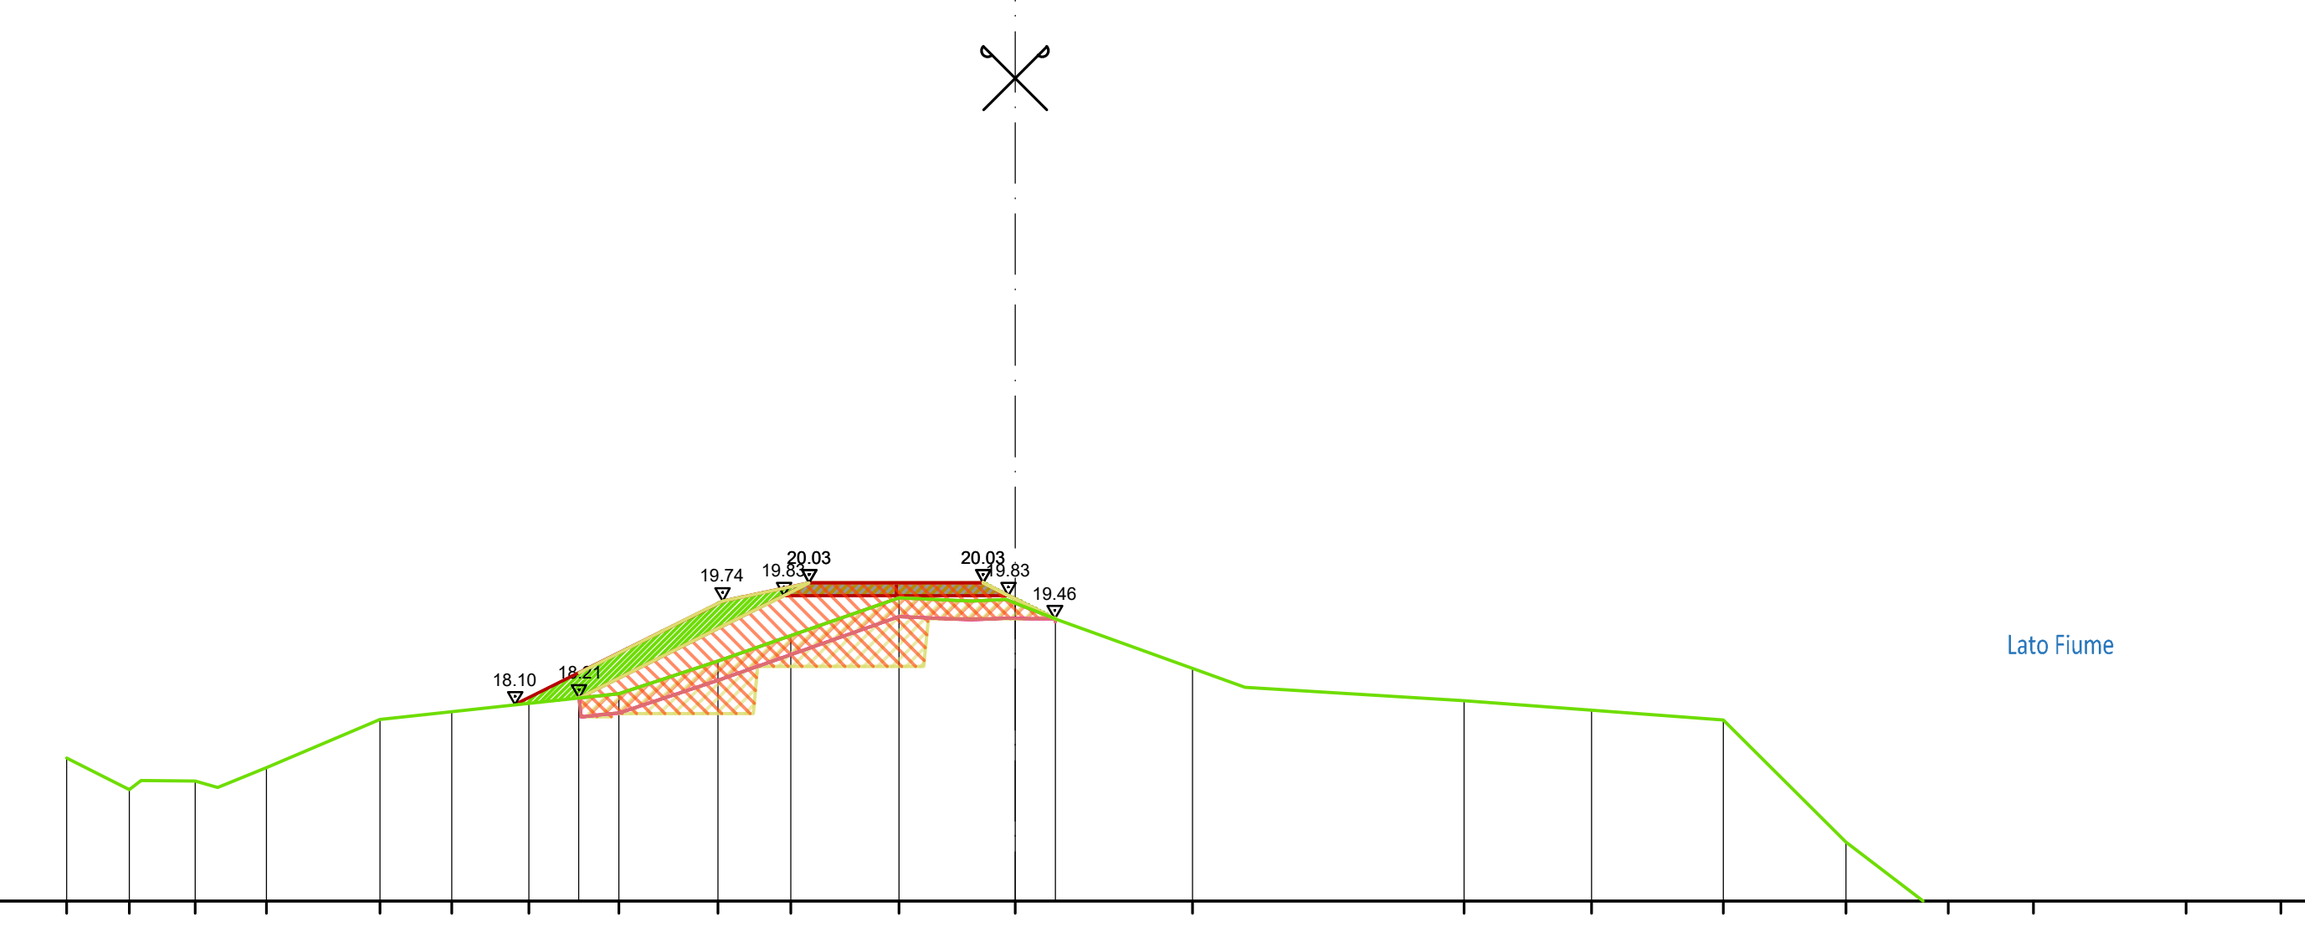

Scala : 200/200
Q.Rif. : 15.00

PROGRESSIVA TERRENO (m)	-15.00, -14.01, -12.97, -11.84, -10.04, -8.91, -7.69, -6.27, -4.70, -3.55, -1.84, 0.00, 2.80, 7.09, 9.10, 11.19, 13.13, 14.74, 16.09, 18.51, 20.00
DISTANZA PARZIALE TERRENO (m)	0.99, 1.80, 1.13, 1.22, 1.42, 1.57, 1.15, 1.71, 1.15, 2.10, 3.46, 2.01, 1.40, 1.94, 1.61, 1.45
QUOTA TERRENO (m s.l.m.)	17.26, 16.76, 16.89, 17.11, 17.87, 17.99, 18.12, 18.27, 18.79, 19.19, 19.79, 19.71, 18.68, 18.16, 18.01, 17.86, 15.93, 14.70, 14.58, 14.36, 14.32
PROGRESSIVA DI PROGETTO (m)	-7.91, -4.63, -3.26, 0.00, 0.70
DISTANZA PARZIALE DI PROGETTO (m)	2.93, 1.26, 2.68
QUOTA PROGETTO (m s.l.m.)	18.10, 19.74, 20.03, 19.77, 19.46

NB: Esubero dello scotico da posizionare al piede
della scarpata dell'argine come da sezione tipologica.

Malcotti Roberto
27.06.2025
14:43:58
GMT+01:00

Regione Autonoma della Sardegna
Assessorato dei Lavori Pubblici
Servizio del Genio civile di Oristano

Responsabile di Progetto (RUP): Ing. Stefano Piga

Servizio tecnico per la progettazione e coordinamento sicurezza in fase di progettazione dei lavori di regolarizzazione e adeguamento delle arginature del rio Mogoro nel tratto intermedio (tra il ponte ferroviario e la confluenza con il canale Acque Alte) per il conseguimento della percorribilità sul coronamento - Argine sinistro, con opzione ai sensi dell'art.120 comma 1 lett. a) del D.Lgs. n. 36/2023 di estensione del servizio per la Direzione Lavori e CSE dell'intervento - (Servizio di piena 2022)

CIG: A03DE7C075 - CUP: E54D22004370003

Progetto Esecutivo

ELABORATO 7.23

Sezioni di progetto - Tav. 13 di 19

Scala 1:200

approvato: Ing. Ivo Fresia
verificato: Ing. Roberto Malcotti
elaborato: Geom. Michele Spotti

rev.	sigla			data
1	MS	RM	FR	Giugno 2025
0	MS	RM	FR	Aprile 2025

codice elaborato 1061-03-07-020N-01

01PQ-Mod07
Rev. 1
Data emissione: 02.2018

www.artambiente.it