
Sez - 79 Progr.3+700.00

Volumi - prog. 3+700	Area	Vol.	Vol. Tot.
VEGETALE	1.35	63	3479
SCOTICO	2.09	105	7091
PISTA	0.63	31	2466
RILEVATO	6.24	326	21757
SCAVO	3.88	200	14538

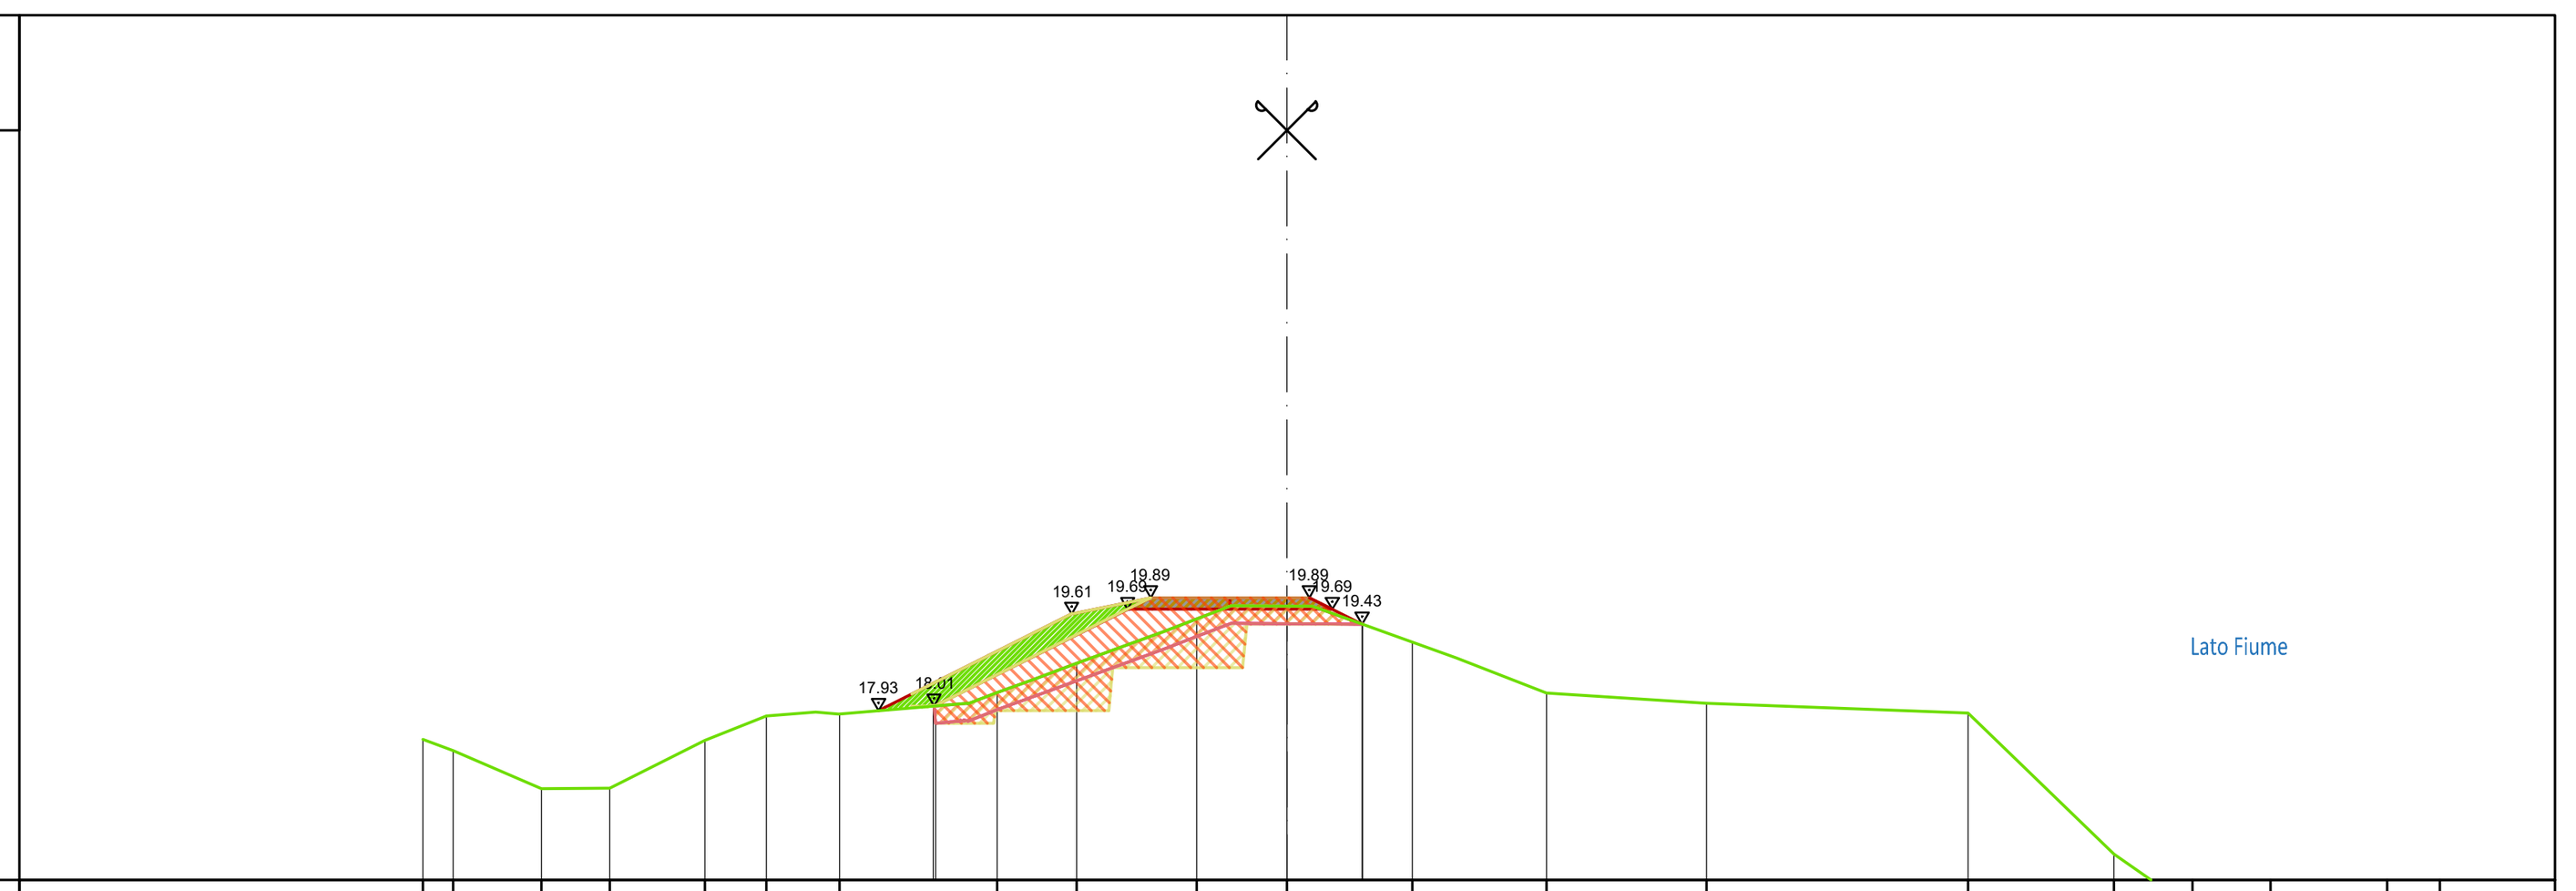


Scala : 200/200
Q.Rif. : 15.00

PROGRESSIVA TERRENO (m)	-15.00 -14.47 -12.94 -11.76 -10.11 -9.04 -7.77 -5.03 -3.65 -1.57 0.00 2.17 4.50 7.28 11.82 14.35 15.71 17.06 19.09 20.00
DISTANZA PARZIALE TERRENO (m)	1.53 1.12 1.65 1.07 2.22 1.55 1.73 1.57 2.78 4.54 2.53 1.36 2.03
QUOTA TERRENO (m s.l.m.)	17.43 17.24 16.58 16.59 17.42 17.84 17.88 18.25 18.75 19.52 19.74 19.12 18.24 18.06 17.89 15.45 14.50 13.88 13.96 13.82
PROGRESSIVA DI PROGETTO (m)	-7.09 -4.88 -3.10 -1.53 0.00 1.30
DISTANZA PARZIALE DI PROGETTO (m)	2.21 1.14 1.53
QUOTA PROGETTO (m s.l.m.)	17.93 19.04 19.74 19.89 19.89 19.43

Sez - 80 Progr.3+750.00

Volumi - prog. 3+750	Area	Vol.	Vol. Tot.
VEGETALE	1.17	63	3542
SCOTICO	2.10	104	7196
PISTA	0.63	31	2498
RILEVATO	6.41	315	22072
SCAVO	4.33	205	14743

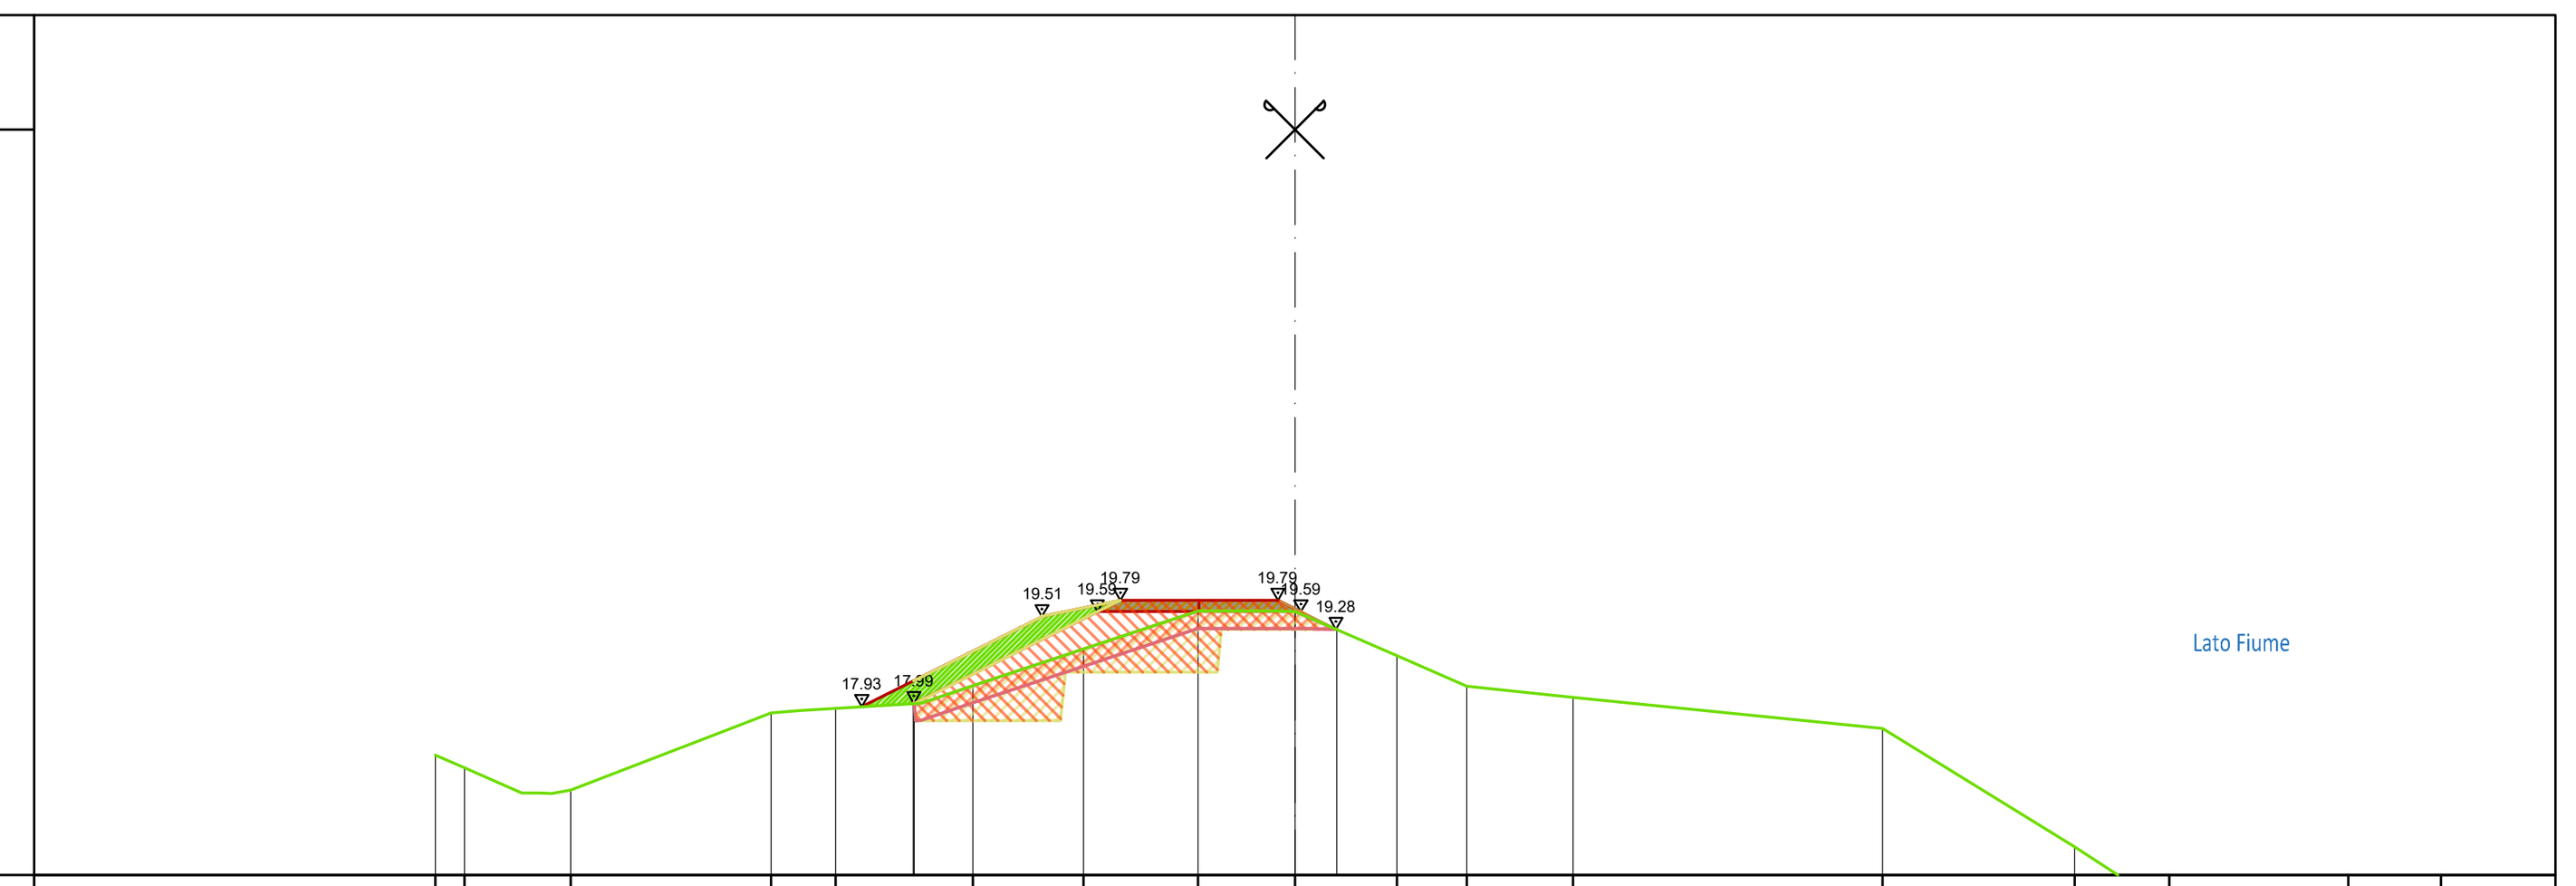


Scala : 200/200
Q.Rif. : 15.00

PROGRESSIVA TERRENO (m)	-15.00 -14.49 -12.64 -9.14 -8.01 -5.62 -3.69 -1.69 0.00 1.78 3.00 4.85 10.26 13.61 15.26 18.39 20.00
DISTANZA PARZIALE TERRENO (m)	1.00 2.71 1.49 1.93 2.00 1.32 1.78 1.22 1.85 5.41 3.35 1.65 3.13 1.61
QUOTA TERRENO (m s.l.m.)	17.08 16.87 16.48 17.83 17.91 18.30 18.94 19.60 19.59 18.83 18.29 18.10 17.56 15.49 14.42 14.63 14.73
PROGRESSIVA DI PROGETTO (m)	-7.56 -7.30 -4.41 -3.04 0.00 0.73
DISTANZA PARZIALE DI PROGETTO (m)	2.88 1.32 2.72
QUOTA PROGETTO (m s.l.m.)	17.93 18.06 19.51 19.79 19.64 19.28

Sez - 81 Progr.3+805.07

Volumi - prog. 3+805	Area	Vol.	Vol. Tot.
VEGETALE	1.09	63	3604
SCOTICO	1.99	113	7309
PISTA	0.63	35	2532
RILEVATO	6.32	352	22425
SCAVO	4.44	243	14985

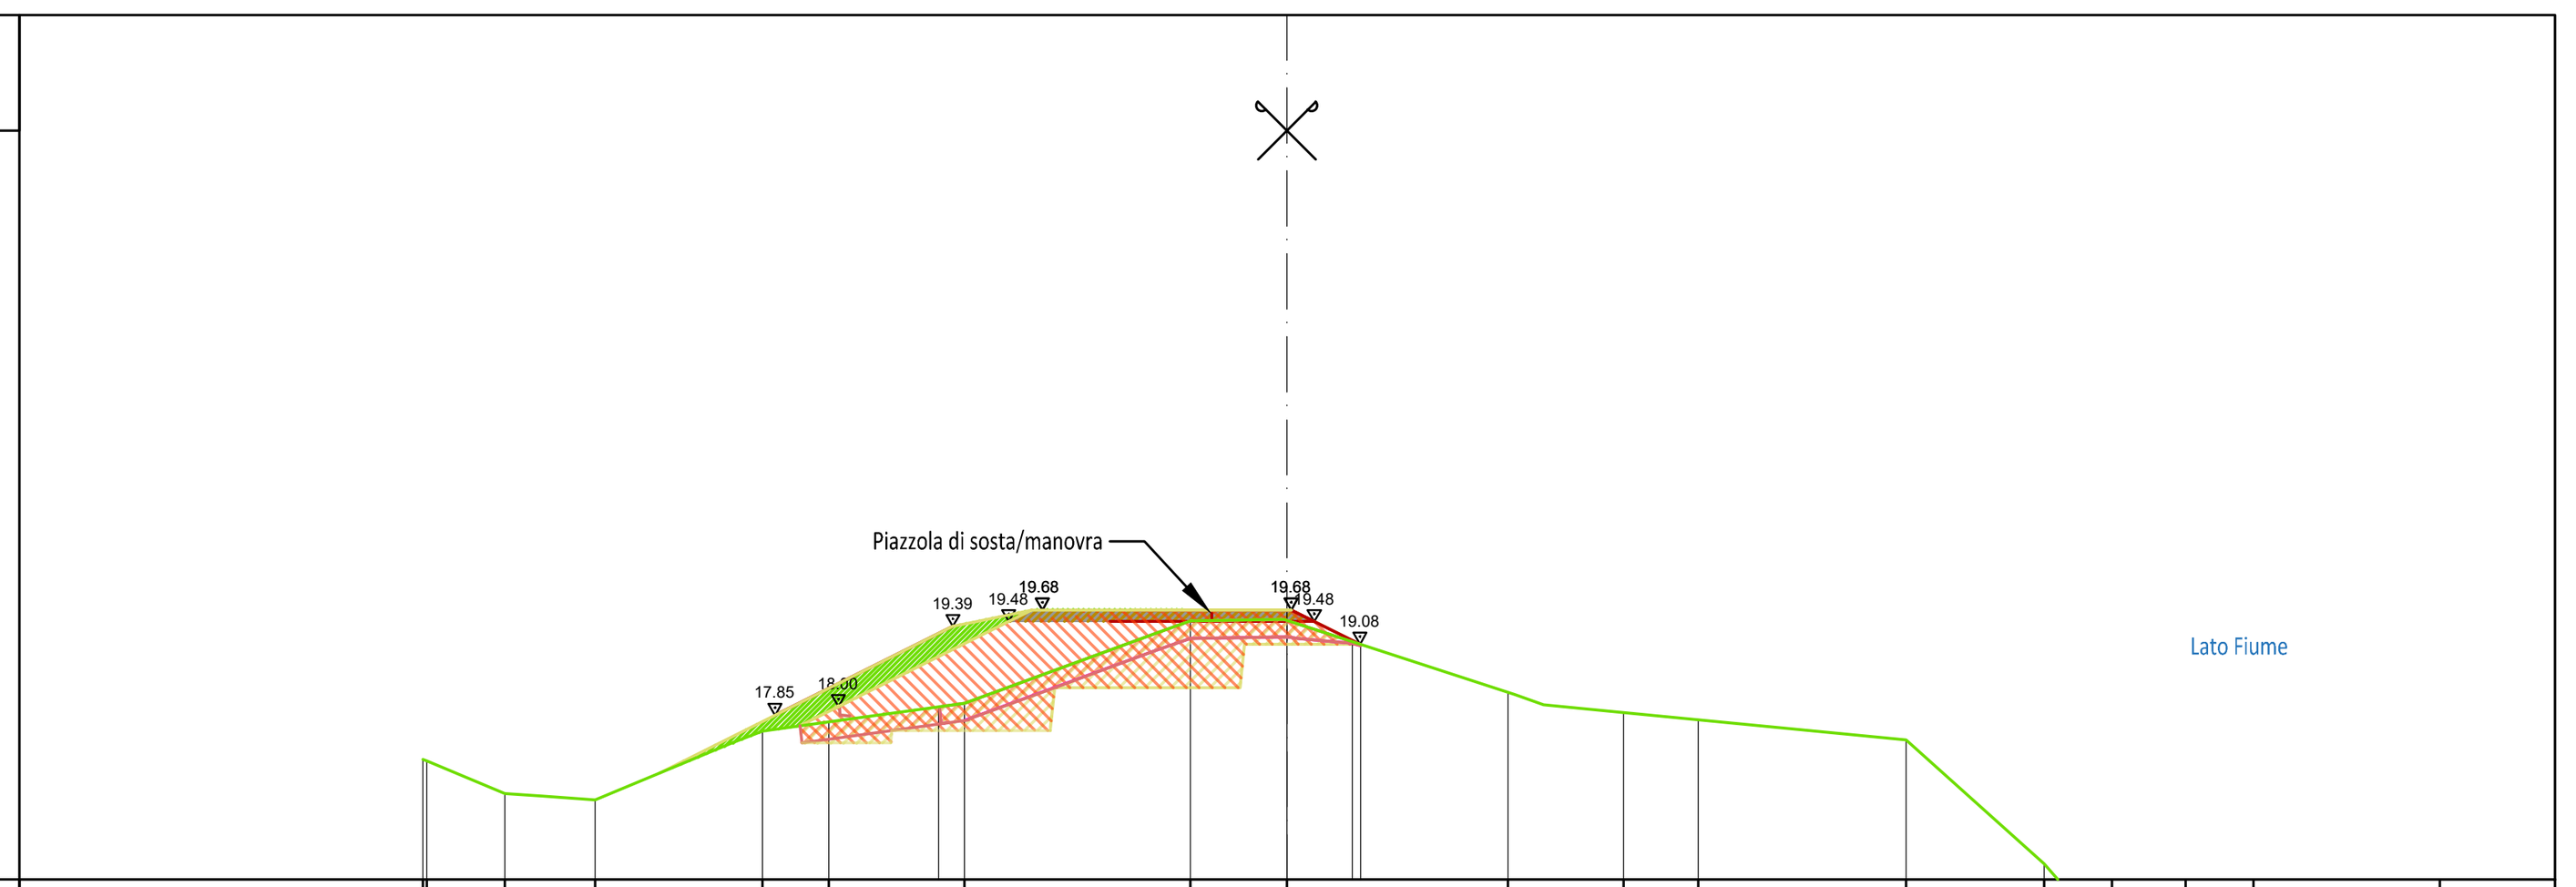


Scala : 200/200
Q.Rif. : 15.00

PROGRESSIVA TERRENO (m)	-15.00 [illegible] -13.57 -12.01 -9.11 -7.96 -5.60 -1.68 0.00 3.83 5.84 7.14 10.74 13.14 14.32 15.59 16.77 20.00
DISTANZA PARZIALE TERRENO (m)	1.36 2.38 1.15 2.36 3.29 1.56 3.83 1.39 1.30 3.60 2.40 0.77 1.18 2.70
QUOTA TERRENO (m s.l.m.)	17.08 [illegible] 16.49 16.38 17.57 17.74 18.06 19.48 19.49 18.25 17.90 17.77 17.42 15.27 14.33 14.29 14.17 13.84
PROGRESSIVA DI PROGETTO (m)	-7.24 [illegible] -6.00 -3.67 -2.07 0.00 1.26 2.04
DISTANZA PARZIALE DI PROGETTO (m)	1.14 1.95 0.99 2.07 1.03
QUOTA PROGETTO (m s.l.m.)	17.85 18.42 19.47 19.68 19.68 19.08 19.10

Sez - 82 Progr.3+850.00

Volumi - prog. 3+850	Area	Vol.	Vol. Tot.
VEGETALE	1.15	51	3656
SCOTICO	2.10	93	7402
PISTA	0.63	28	2561
RILEVATO	6.49	291	22716
SCAVO	4.07	193	15178

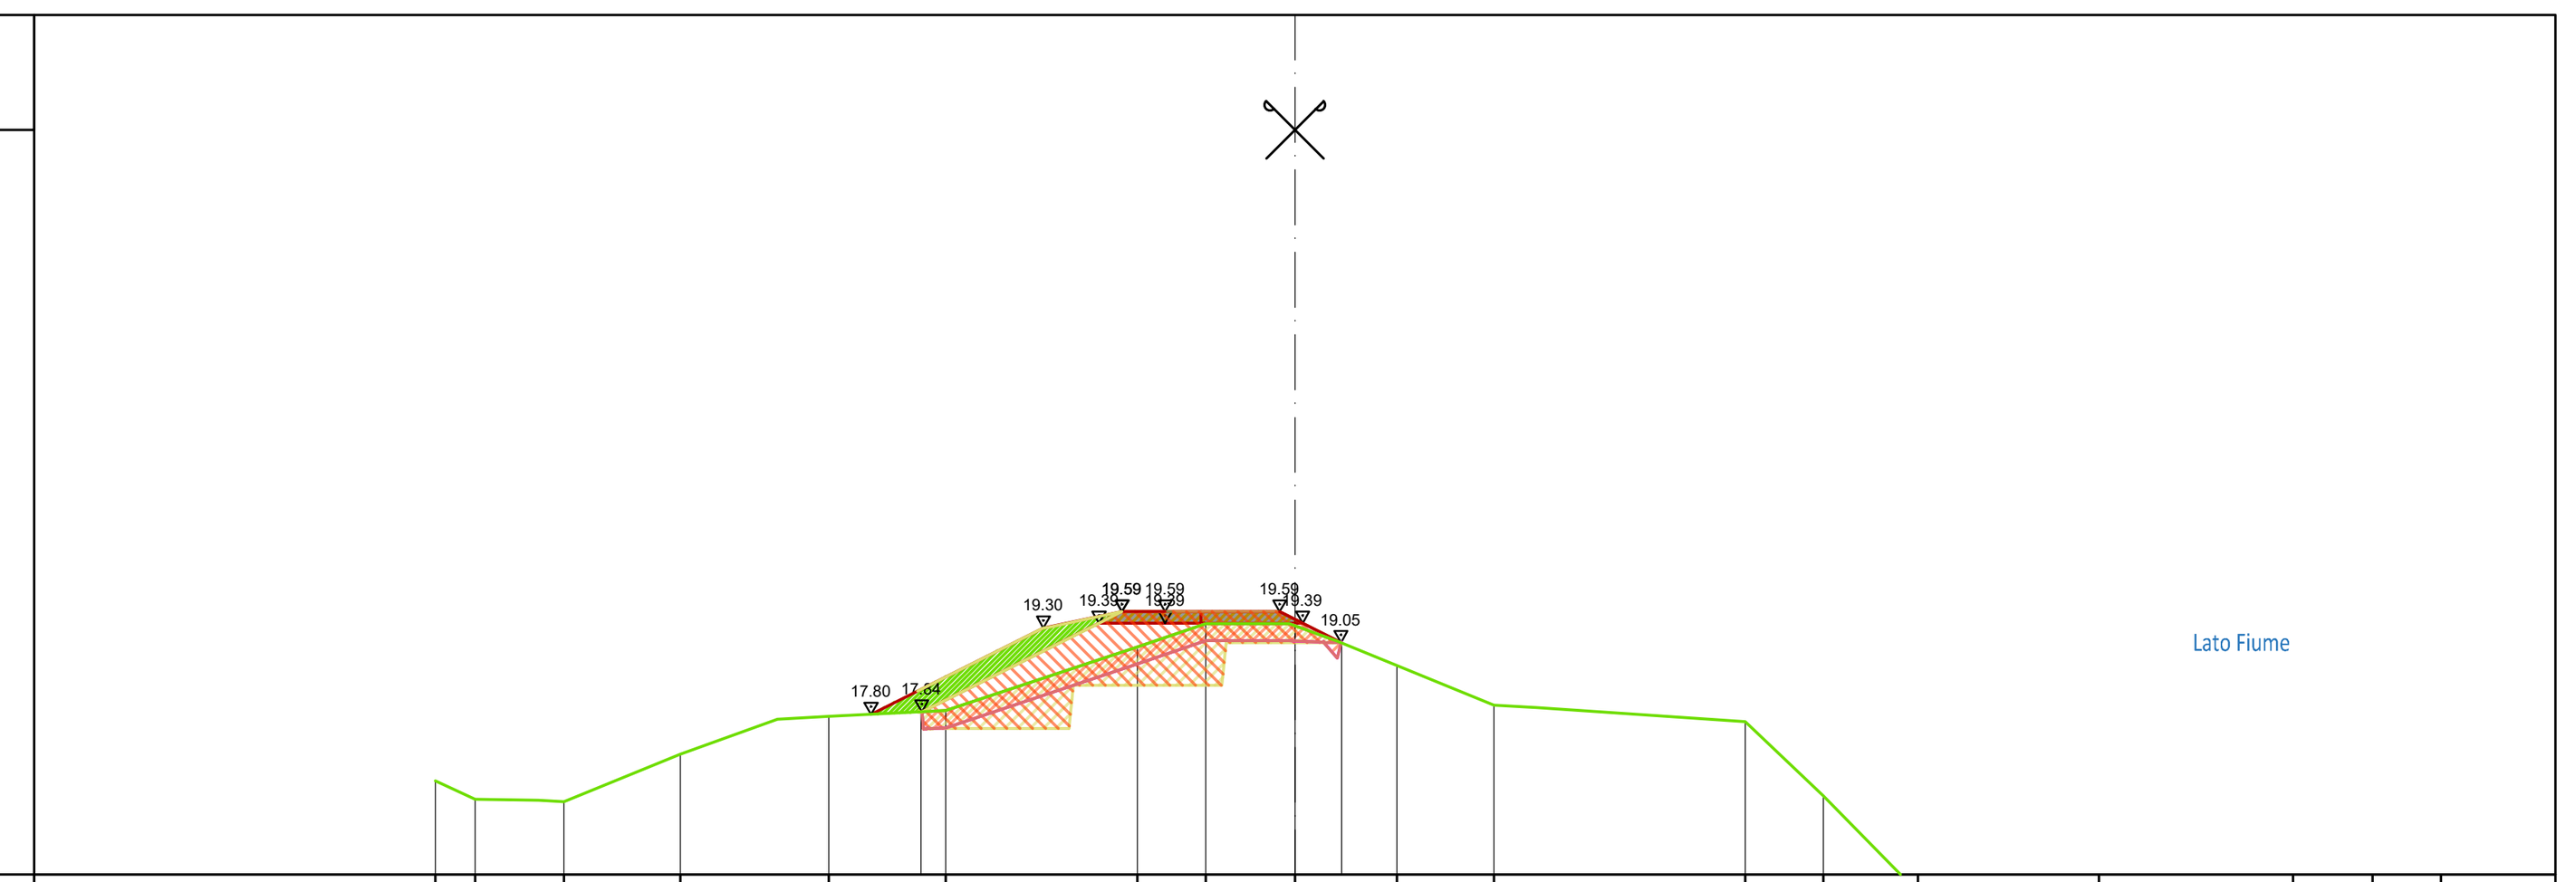


Scala : 200/200
Q.Rif. : 15.00

PROGRESSIVA TERRENO (m)	-15.00 -14.31 -12.76 -10.72 -8.14 -6.09 -2.75 -1.55 0.00 1.78 3.48 7.86 9.22 10.88 14.03 17.42 18.81 20.00
DISTANZA PARZIALE TERRENO (m)	1.11 1.38 1.69 2.04 3.35 1.19 1.04 1.70 3.64 1.36 0.75 0.89 2.18 3.39 1.39 1.19
QUOTA TERRENO (m s.l.m.)	16.64 16.31 16.27 17.10 17.76 17.86 18.97 19.38 19.35 18.65 17.96 17.67 16.37 14.69 14.15 13.68 13.98 14.43
PROGRESSIVA DI PROGETTO (m)	-7.48 -6.87 -4.29 -2.26 -1.21 0.00 0.80
DISTANZA PARZIALE DI PROGETTO (m)	2.48 1.27 1.05
QUOTA PROGETTO (m s.l.m.)	17.79 18.06 19.32 19.59 19.59 19.45 19.05

Sez - 83 Progr.3+905.00

Volumi - prog. 3+905	Area	Vol.	Vol. Tot.
VEGETALE	1.30	64	3719
SCOTICO	2.17	114	7515
PISTA	0.63	34	2595
RILEVATO	7.45	370	23086
SCAVO	3.47	201	15379

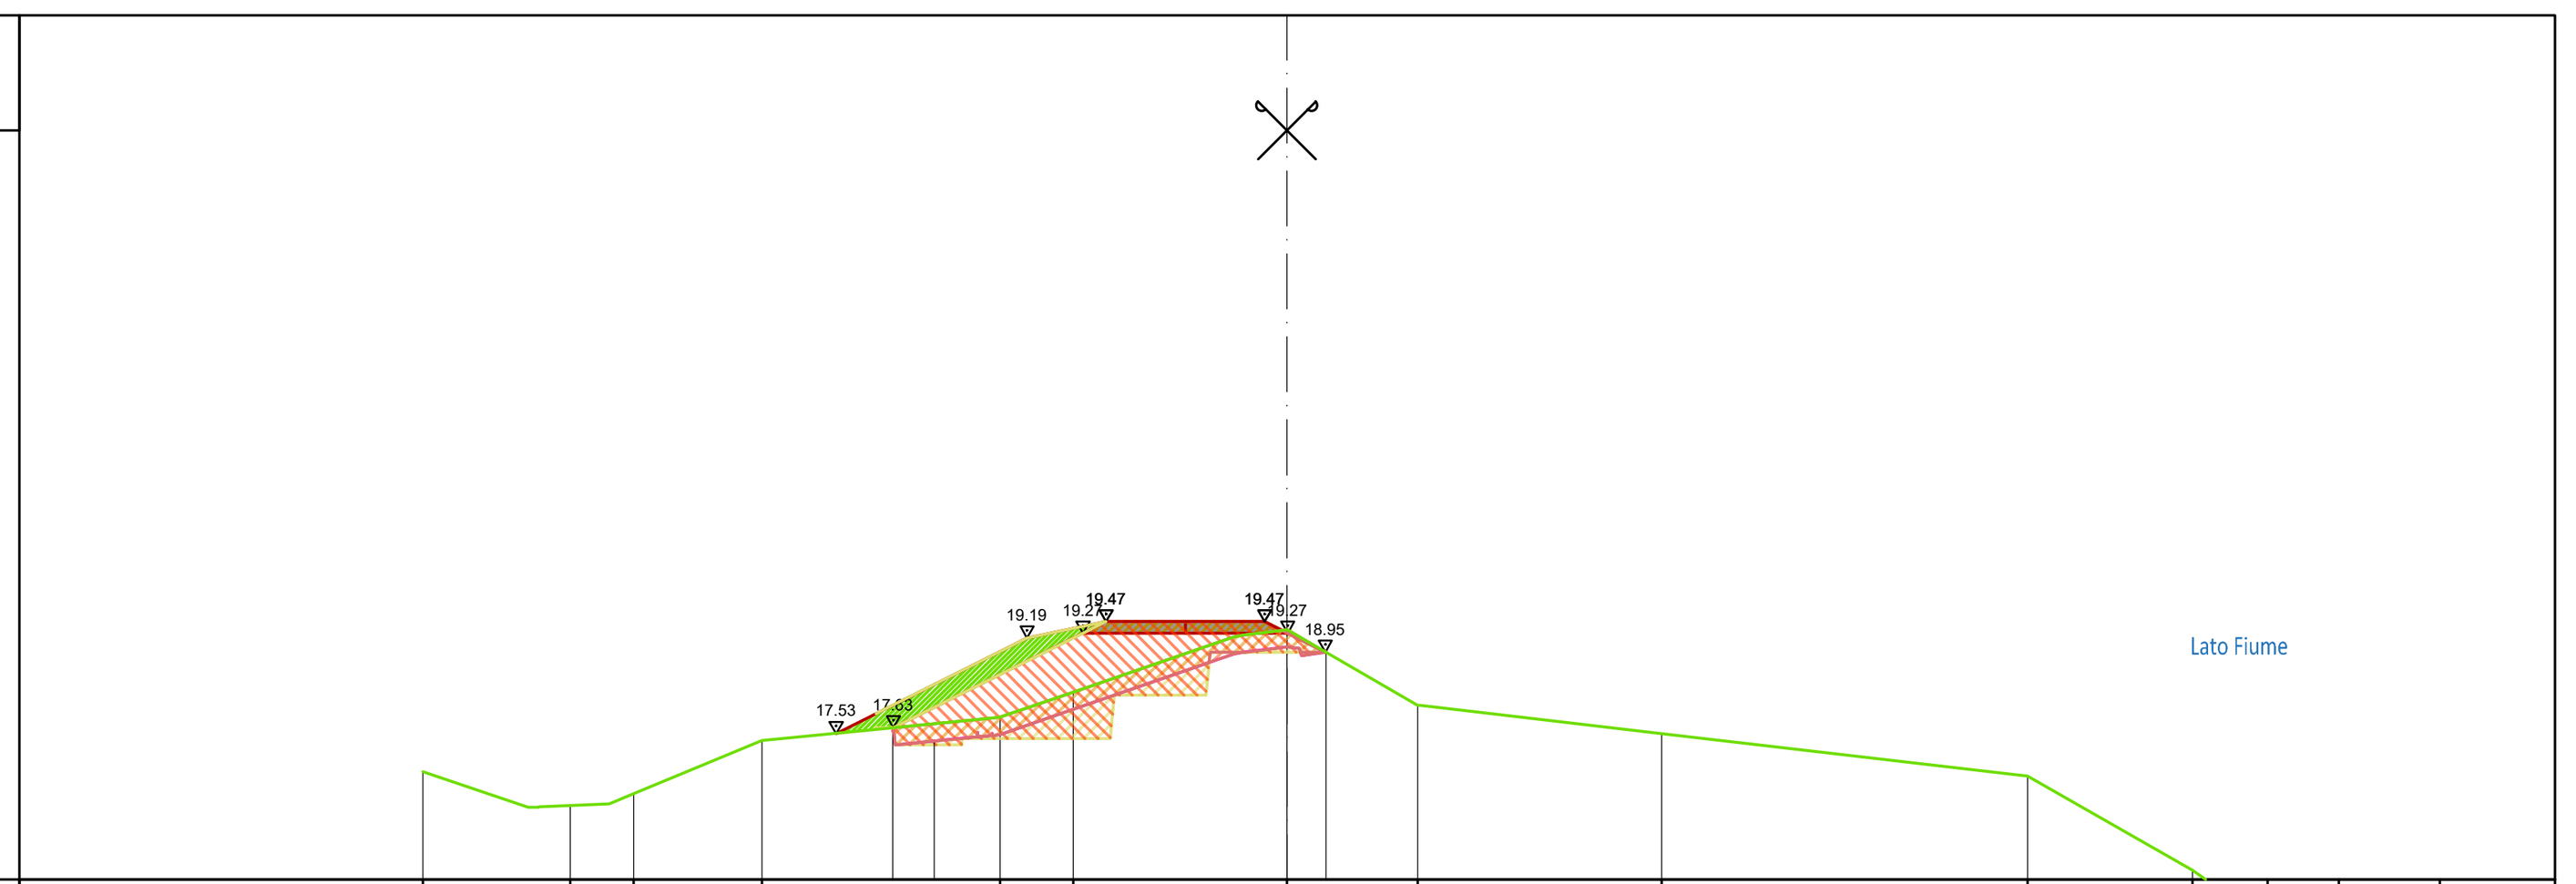


Scala : 200/200
Q.Rif. : 15.00

PROGRESSIVA TERRENO (m)	-15.00 -12.44 -11.34 -9.11 -4.98 -3.71 0.00 2.27 6.50 12.85 15.71 17.01 18.25 20.00
DISTANZA PARZIALE TERRENO (m)	1.84 2.22 3.74 1.27 2.78 2.02 4.18 6.35 2.86 1.31 1.21
QUOTA TERRENO (m s.l.m.)	16.87 16.28 16.49 17.41 17.81 18.25 19.33 18.02 17.53 16.79 15.16 14.25 13.98 14.10
PROGRESSIVA DI PROGETTO (m)	-7.83 -6.92 -4.27 -2.80 0.00 0.67
DISTANZA PARZIALE DI PROGETTO (m)	0.24 [illegible] 0.02
QUOTA PROGETTO (m s.l.m.)	17.53 17.98 19.24 19.47 19.28 18.95

Sez - 84 Progr.3+950.00

Volumi - prog. 3+950	Area	Vol.	Vol. Tot.
VEGETALE	1.16	56	3775
SCOTICO	2.15	98	7613
PISTA	0.63	28	2623
RILEVATO	7.04	327	23413
SCAVO	4.44	179	15558

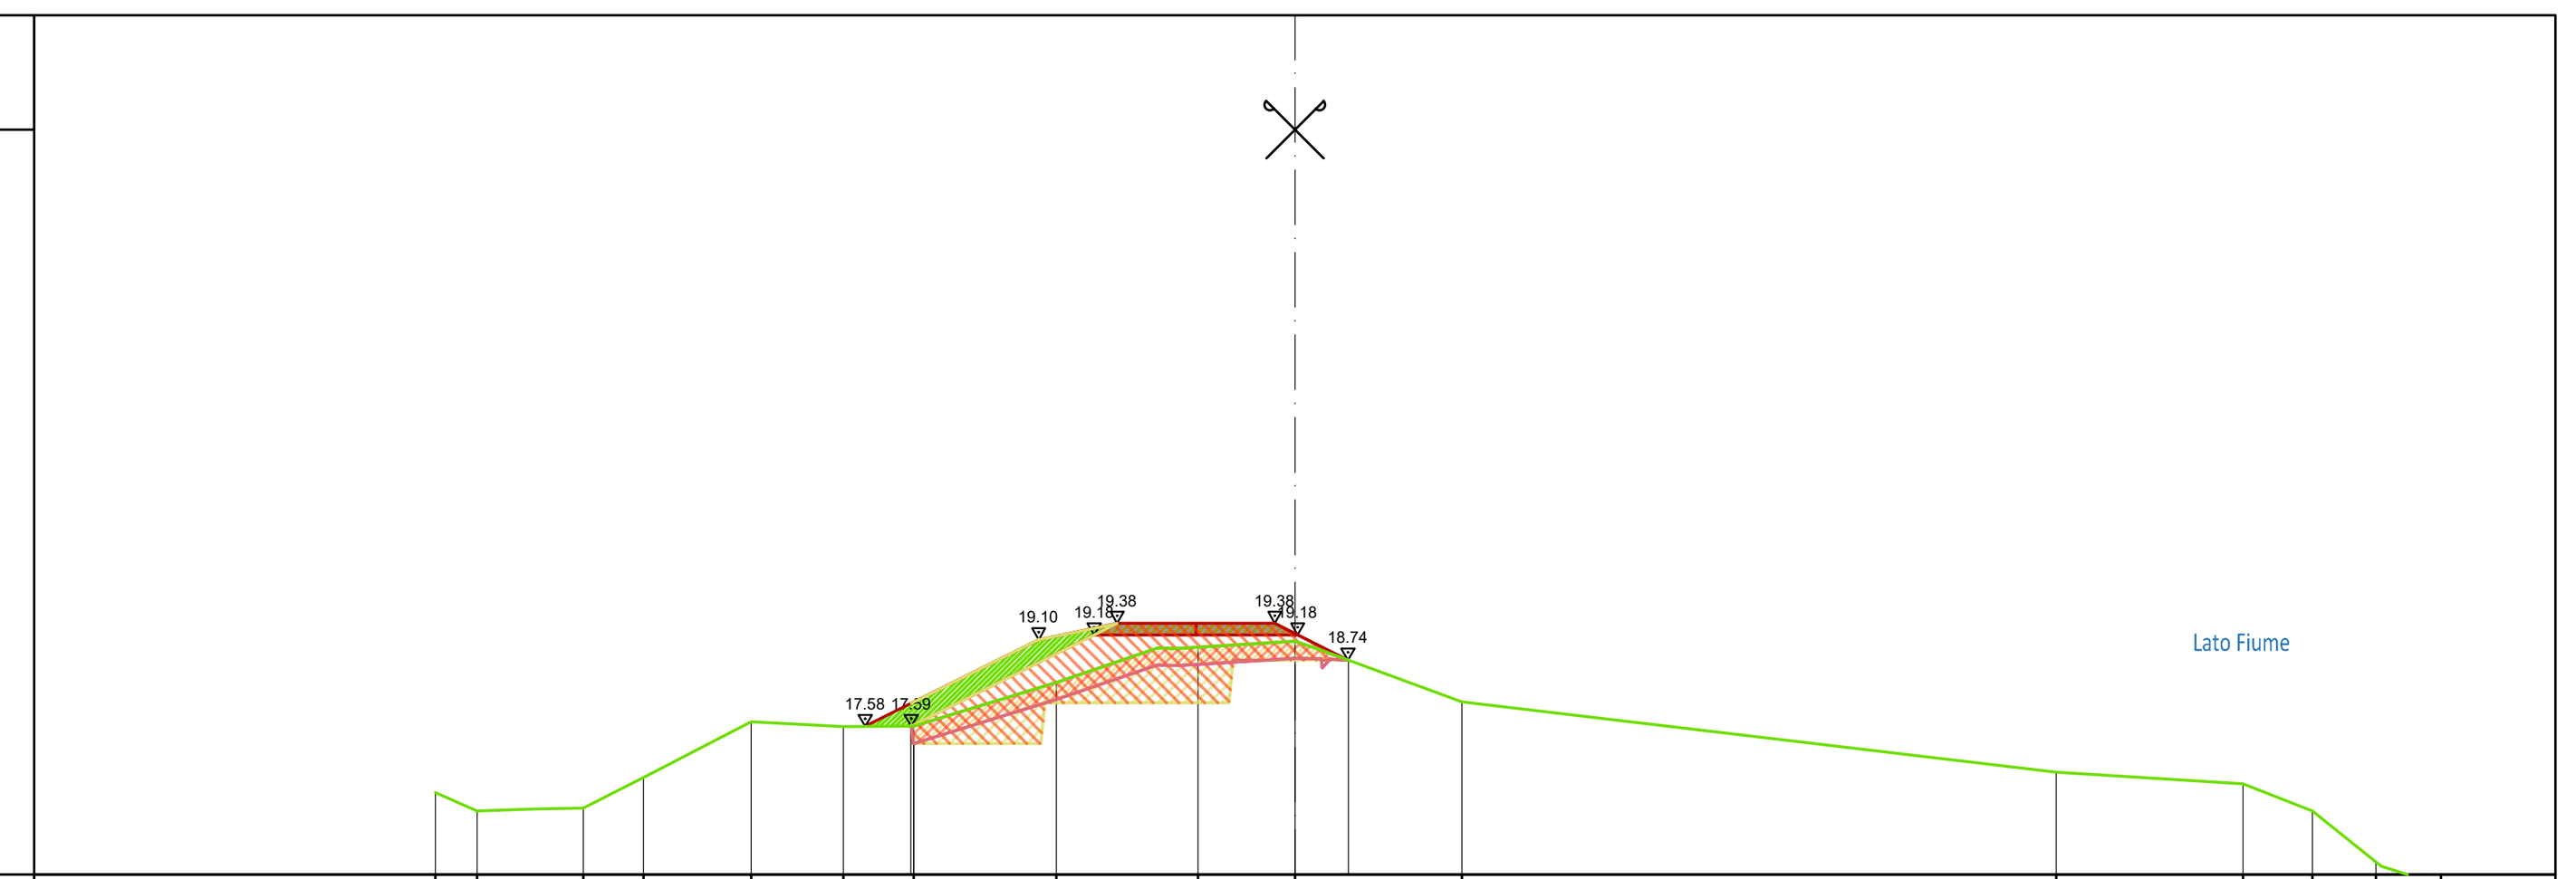

Scala : 200/200
Q.Rif. : 15.00

PROGRESSIVA TERRENO (m)	-15.00 -14.27 -12.42 -11.37 -9.49 -7.88 -6.65 -4.16 -1.69 0.00 2.91 13.29 16.55 17.75 18.87 20.00
DISTANZA PARZIALE TERRENO (m)	1.05 1.88 1.61 1.23 2.49 1.76 1.69 2.44 10.37 3.26 1.21 1.11 1.04
QUOTA TERRENO (m s.l.m.)	16.43 16.11 16.16 16.69 17.66 17.58 17.59 18.35 18.97 19.07 18.02 16.79 16.58 16.10 15.22 14.82
PROGRESSIVA DI PROGETTO (m)	-7.50 -4.47 -3.10 0.00 0.93
DISTANZA PARZIALE DI PROGETTO (m)	2.97 1.35 2.74 0.93
QUOTA PROGETTO (m s.l.m.)	17.58 19.10 19.38 19.21 18.74

NB: Esubero dello scotico da posizionare al piede
della scarpata dell'argine come da sezione tipologica.

art ambiente risorse territorio

Malcotti
Roberto
27.06.2025
14:43:58
GMT+01:00

Regione Autonoma della Sardegna
Assessorato dei Lavori Pubblici
Servizio del Genio civile di Oristano

Responsabile di Progetto (RUP): Ing. Stefano Piga

Servizio tecnico per la progettazione e coordinamento sicurezza in fase di progettazione dei lavori di regolarizzazione e adeguamento delle arginature del rio Mogoro nel tratto intermedio (tra il ponte ferroviario e la confluenza con il canale Acque Alte) per il conseguimento della percorribilità sul coronamento - Argine sinistro, con opzione ai sensi dell'art.120 comma 1 lett. a) del D.Lgs. n. 36/2023 di estensione del servizio per la Direzione Lavori e CSE dell'intervento - (Servizio di piena 2022)

CIG: A03DE7C075 - CUP: E54D22004370003

Progetto Esecutivo

ELABORATO 7.24

Sezioni di progetto - Tav. 14 di 19

Scala 1:200

approvato	Ing. Ivo Fresia
verificato	Ing. Roberto Malcotti
elaborato	Geom. Michele Spotti

rev.	sigla			data
1	MS	RM	FR	Giugno 2025
0	MS	RM	FR	Aprile 2025

codice elaborato 1061-03-07-021N-01

01PQ-Mod07
Rev. 1
Data emissione: 02.2018
www.artambiente.it