
Sez - 85 Progr.4+000.00

Volumi - prog. 4+000			
	Area	Vol.	Vol. Tot.
VEGETALE	1.25	66	3841
SCOTICO	2.25	116	7729
PISTA	0.64	33	2656
RILEVATO	8.15	401	23814
SCAVO	5.21	255	15812

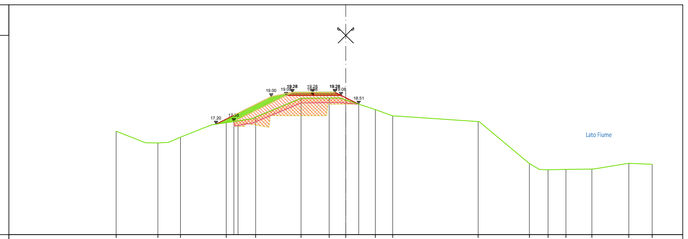


Scala : 200/200
Q.Rif. : 10.00

PROGRESSIVA TERRENO (m)	-15.00	-12.27	-10.80	-7.81	-5.89	-2.93	-1.09	0.00	1.93	3.06	8.64	11.98	13.21	14.37	16.07	18.48	20.00				
DISTANZA PARZIALE TERRENO (m)	1.92		2.02	1.42	2.96	1.84	1.93	1.13	5.19	3.28		1.16	1.69	2.11	1.52						
QUOTA TERRENO (m s.l.m.)	16.74	15.99	16.35	17.31	17.06	16.89	18.91	18.78	18.15	17.74	17.38	14.63	14.23	14.26	14.27	14.65	14.58				
PROGRESSIVA DI PROGETTO (m)				-9.47	9.38	-6.60	-4.87	-3.49	-2.31	0.00	0.04										
DISTANZA PARZIALE DI PROGETTO (m)				1.28	1.09			1.18	1.60												
QUOTA PROGETTO (m s.l.m.)				17.20	17.06	18.14	19.00	19.28	19.28	18.93	18.51										

Sez - 86 Progr.4+050.00

Volumi - prog. 4+050			
	Area	Vol.	Vol. Tot.
VEGETALE	1.43	68	3909
SCOTICO	2.32	116	7845
PISTA	0.63	32	2688
RILEVATO	7.88	406	24220
SCAVO	3.57	222	16034

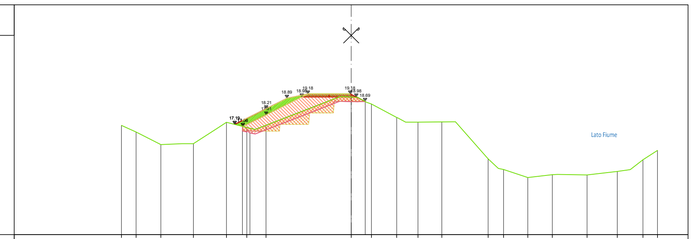


Scala : 200/200
Q.Rif. : 10.00

PROGRESSIVA TERRENO (m)	-15.00	-14.04	-12.43	-10.30	-8.15	-6.81	-5.56	0.00	1.32	2.98	4.36	5.92	8.95	9.95	11.54	13.14	15.40	17.37	19.05	20.00	
DISTANZA PARZIALE TERRENO (m)	0.96	1.61	1.35	1.43	1.34	4.81		1.66	1.56	1.54	2.14		1.59	1.60	1.93	1.97	0.95				
QUOTA TERRENO (m s.l.m.)	17.13	16.69	15.87	15.93	17.33	16.99	17.14		18.88	18.52	17.64	17.35	14.94	14.25	13.72	13.91	13.89	14.12	14.88	15.49	
PROGRESSIVA DI PROGETTO (m)								7.62	-5.54	-4.18	-2.82	0.00	0.93								
DISTANZA PARZIALE DI PROGETTO (m)								1.36	1.36	2.44	0.01										
QUOTA PROGETTO (m s.l.m.)								17.20	18.21	18.89	19.18	19.14	18.69								

Sez - 87 Progr.4+100.00

Volumi - prog. 4+100			
	Area	Vol.	Vol. Tot.
VEGETALE	1.02	59	3968
SCOTICO	1.95	104	7949
PISTA	0.63	31	2719
RILEVATO	6.13	341	24561
SCAVO	4.23	191	16225

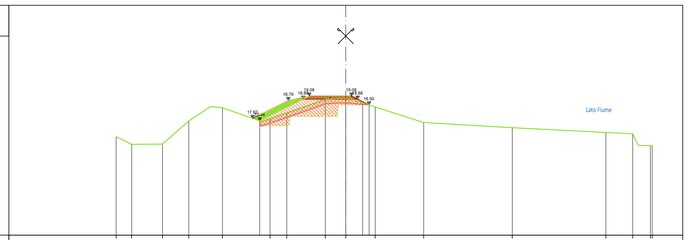


Scala : 200/200
Q.Rif. : 10.00

PROGRESSIVA TERRENO (m)	-15.00	-13.98	-11.96	-10.25	-8.06	-4.95	-3.86	-1.34	0.00	1.92	5.08	10.87	16.08	16.73	18.88	18.88	20.00				
DISTANZA PARZIALE TERRENO (m)	1.34	1.71	1.43	2.56	1.55	0.96	1.64	3.16	5.78	6.12	1.75	0.00	1.12								
QUOTA TERRENO (m s.l.m.)	14.43	15.93	15.95	17.45	18.30	17.81	17.98	18.86	18.92	18.37	17.35	17.01	16.70	16.61	15.84	15.84	15.84				
PROGRESSIVA DI PROGETTO (m)						-6.09	-3.75	-1.38	0.00	1.54											
DISTANZA PARZIALE DI PROGETTO (m)						2.28	1.35	2.38	1.15												
QUOTA PROGETTO (m s.l.m.)						17.62	18.79	19.08	18.50												

Sez - 88 Progr.4+150.00

Volumi - prog. 4+150			
	Area	Vol.	Vol. Tot.
VEGETALE	1.29	59	4027
SCOTICO	2.36	109	8058
PISTA	0.63	32	2751
RILEVATO	9.88	406	24967
SCAVO	6.31	267	16492

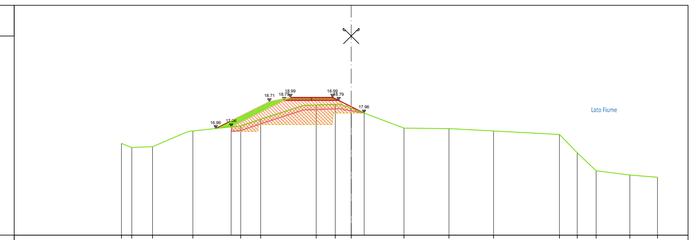


Scala : 200/200
Q.Rif. : 10.00

PROGRESSIVA TERRENO (m)	-15.00	-14.12	-12.97	-10.34	-7.21	-5.90	-2.29	-1.04	0.00	3.45	6.39	9.30	13.60	14.76	15.99	18.20	20.00				
DISTANZA PARZIALE TERRENO (m)	1.99	3.13	1.30	2.80	1.24	3.45	2.94	2.83	4.31	1.15	1.24	1.40	1.80								
QUOTA TERRENO (m s.l.m.)	15.99	15.72	15.77	16.80	17.13	17.57	18.49	18.54	18.28	16.99	16.95	16.80	16.57	15.38	14.20	13.92	13.78				
PROGRESSIVA DI PROGETTO (m)						-4.89	-7.65	-4.75	-3.12	-1.22	0.00	0.84									
DISTANZA PARZIALE DI PROGETTO (m)						1.39	2.31		1.90	0.93											
QUOTA PROGETTO (m s.l.m.)						16.56	17.55	18.83	18.99	18.99	18.38	17.96									

Sez - 89 Progr.4+200.00

Volumi - prog. 4+200			
	Area	Vol.	Vol. Tot.
VEGETALE	1.29	67	4094
SCOTICO	2.18	116	8175
PISTA	0.63	32	2783
RILEVATO	7.02	432	25399
SCAVO	4.72	282	16774

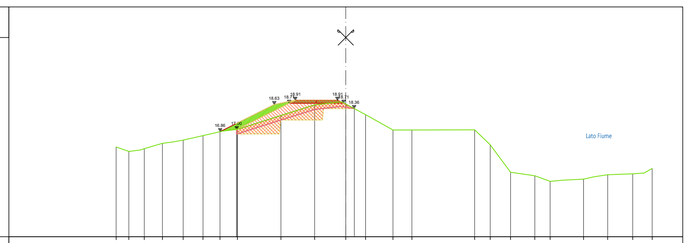


Scala : 200/200
Q.Rif. : 10.00

PROGRESSIVA TERRENO (m)	-15.00	-14.17	-13.16	-11.98	-10.62	-9.33	-8.22	-7.08	-4.24	-2.04	0.00	1.29	3.08	4.12	8.41	9.43	10.75	12.34	13.34	15.53	17.10	18.73	20.00
DISTANZA PARZIALE TERRENO (m)	1.24		2.38	2.20	1.61	1.29	1.29	1.24	4.09		1.02	1.33	1.59	1.00	1.34		1.64				
QUOTA TERRENO (m s.l.m.)	15.96	15.57	15.75	16.10	16.30	16.60	16.86	17.01	17.01	18.61	18.65	17.97	16.96	16.96	16.97	16.00	14.20	13.98	13.62	13.76	14.04	14.10	14.45
PROGRESSIVA DI PROGETTO (m)						-8.83	-8.60	-4.32	-2.82	0.00	0.55										
DISTANZA PARZIALE DI PROGETTO (m)						1.35	2.18	1.03	2.27												
QUOTA PROGETTO (m s.l.m.)						18.83	17.54	18.70	18.91	18.64	18.36										

Sez - 90 Progr.4+232.52

Volumi - prog. 4+233			
	Area	Vol.	Vol. Tot.
VEGETALE	0.68	32	4126
SCOTICO	1.75	64	8239
PISTA	0.66	21	2804
RILEVATO	4.81	193	25591
SCAVO	2.63	120	16893

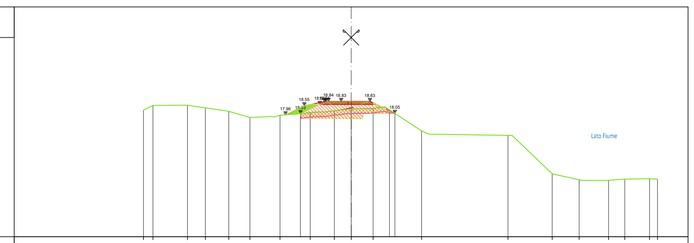

Scala : 200/200
Q.Rif. : 10.00

PROGRESSIVA TERRENO (m)	-13.56	-12.94	-10.69	-9.52	-7.99	-6.61	-4.65	-2.67	-1.10	0.00	1.43	4.60	10.24	11.12	14.89	16.81	17.87	18.48	20.00		
DISTANZA PARZIALE TERRENO (m)	2.17		1.53	1.38	1.42	1.63		1.00	1.43	2.39	5.19		2.44	1.77	1.61	1.06	1.62				
QUOTA TERRENO (m s.l.m.)	18.26	18.56	18.56	18.41	18.39	17.78	17.93	18.11	18.22	18.35	18.37	16.90	16.61	14.10	13.71	13.68	13.75	13.76	13.75		
PROGRESSIVA DI PROGETTO (m)							-4.73	-4.28	-3.06	-1.64	0.00	1.22	2.23	3.65							
DISTANZA PARZIALE DI PROGETTO (m)																					
QUOTA PROGETTO (m s.l.m.)							17.83	17.96	18.55	18.84	18.42	18.83	18.35	18.66							

NB: Esubero dello scotico da posizionare al piede della scarpata dell'argine come da sezione tipologica.

Malcotti
Roberto
27.06.2025
14:43:58
GMT+01:00

Regione Autonoma della Sardegna
Assessorato dei Lavori Pubblici
Servizio del Genio civile di Oristano

Responsabile di Progetto (RUP): Ing. Stefano Piga

Servizio tecnico per la progettazione e coordinamento sicurezza in fase di progettazione dei lavori di regolarizzazione e adeguamento delle arginature del rio Mogoro nel tratto intermedio (tra il ponte ferroviario e la confluenza con il canale Acque Alte) per il conseguimento della percorribilità sul coronamento - Argine sinistro, con opzione ai sensi dell'art.120 comma 1 lett. a) del D.Lgs. n. 36/2023 di estensione del servizio per la Direzione Lavori e CSE dell'intervento - (Servizio di piena 2022)

CIG: A03DE7C075 - CUP: E54D22004370003

Progetto Esecutivo

ELABORATO 7.25

Sezioni di progetto - Tav. 15 di 19

Scala 1:200

approvato	Ing. Ivo Fresia
verificato	Ing. Roberto Malcotti
elaborato	Geom. Michele Spotti

rev.	sigla			data
1	MS	RM	FR	Giugno 2025
0	MS	RM	FR	Aprile 2025

codice elaborato 1061-03-07-022N-00