
Sez - 91 Progr.4+250.00

Volumi - prog. 4+250	Area	Vol.	Vol. Tot.
VEGETALE	0.06	6	4132
SCOTICO	0.99	24	8263
PISTA	0.63	11	2815
RILEVATO	1.63	56	25648
SCAVO	1.01	32	16925


Scala : 200/200
Q.Rif. : 10.00

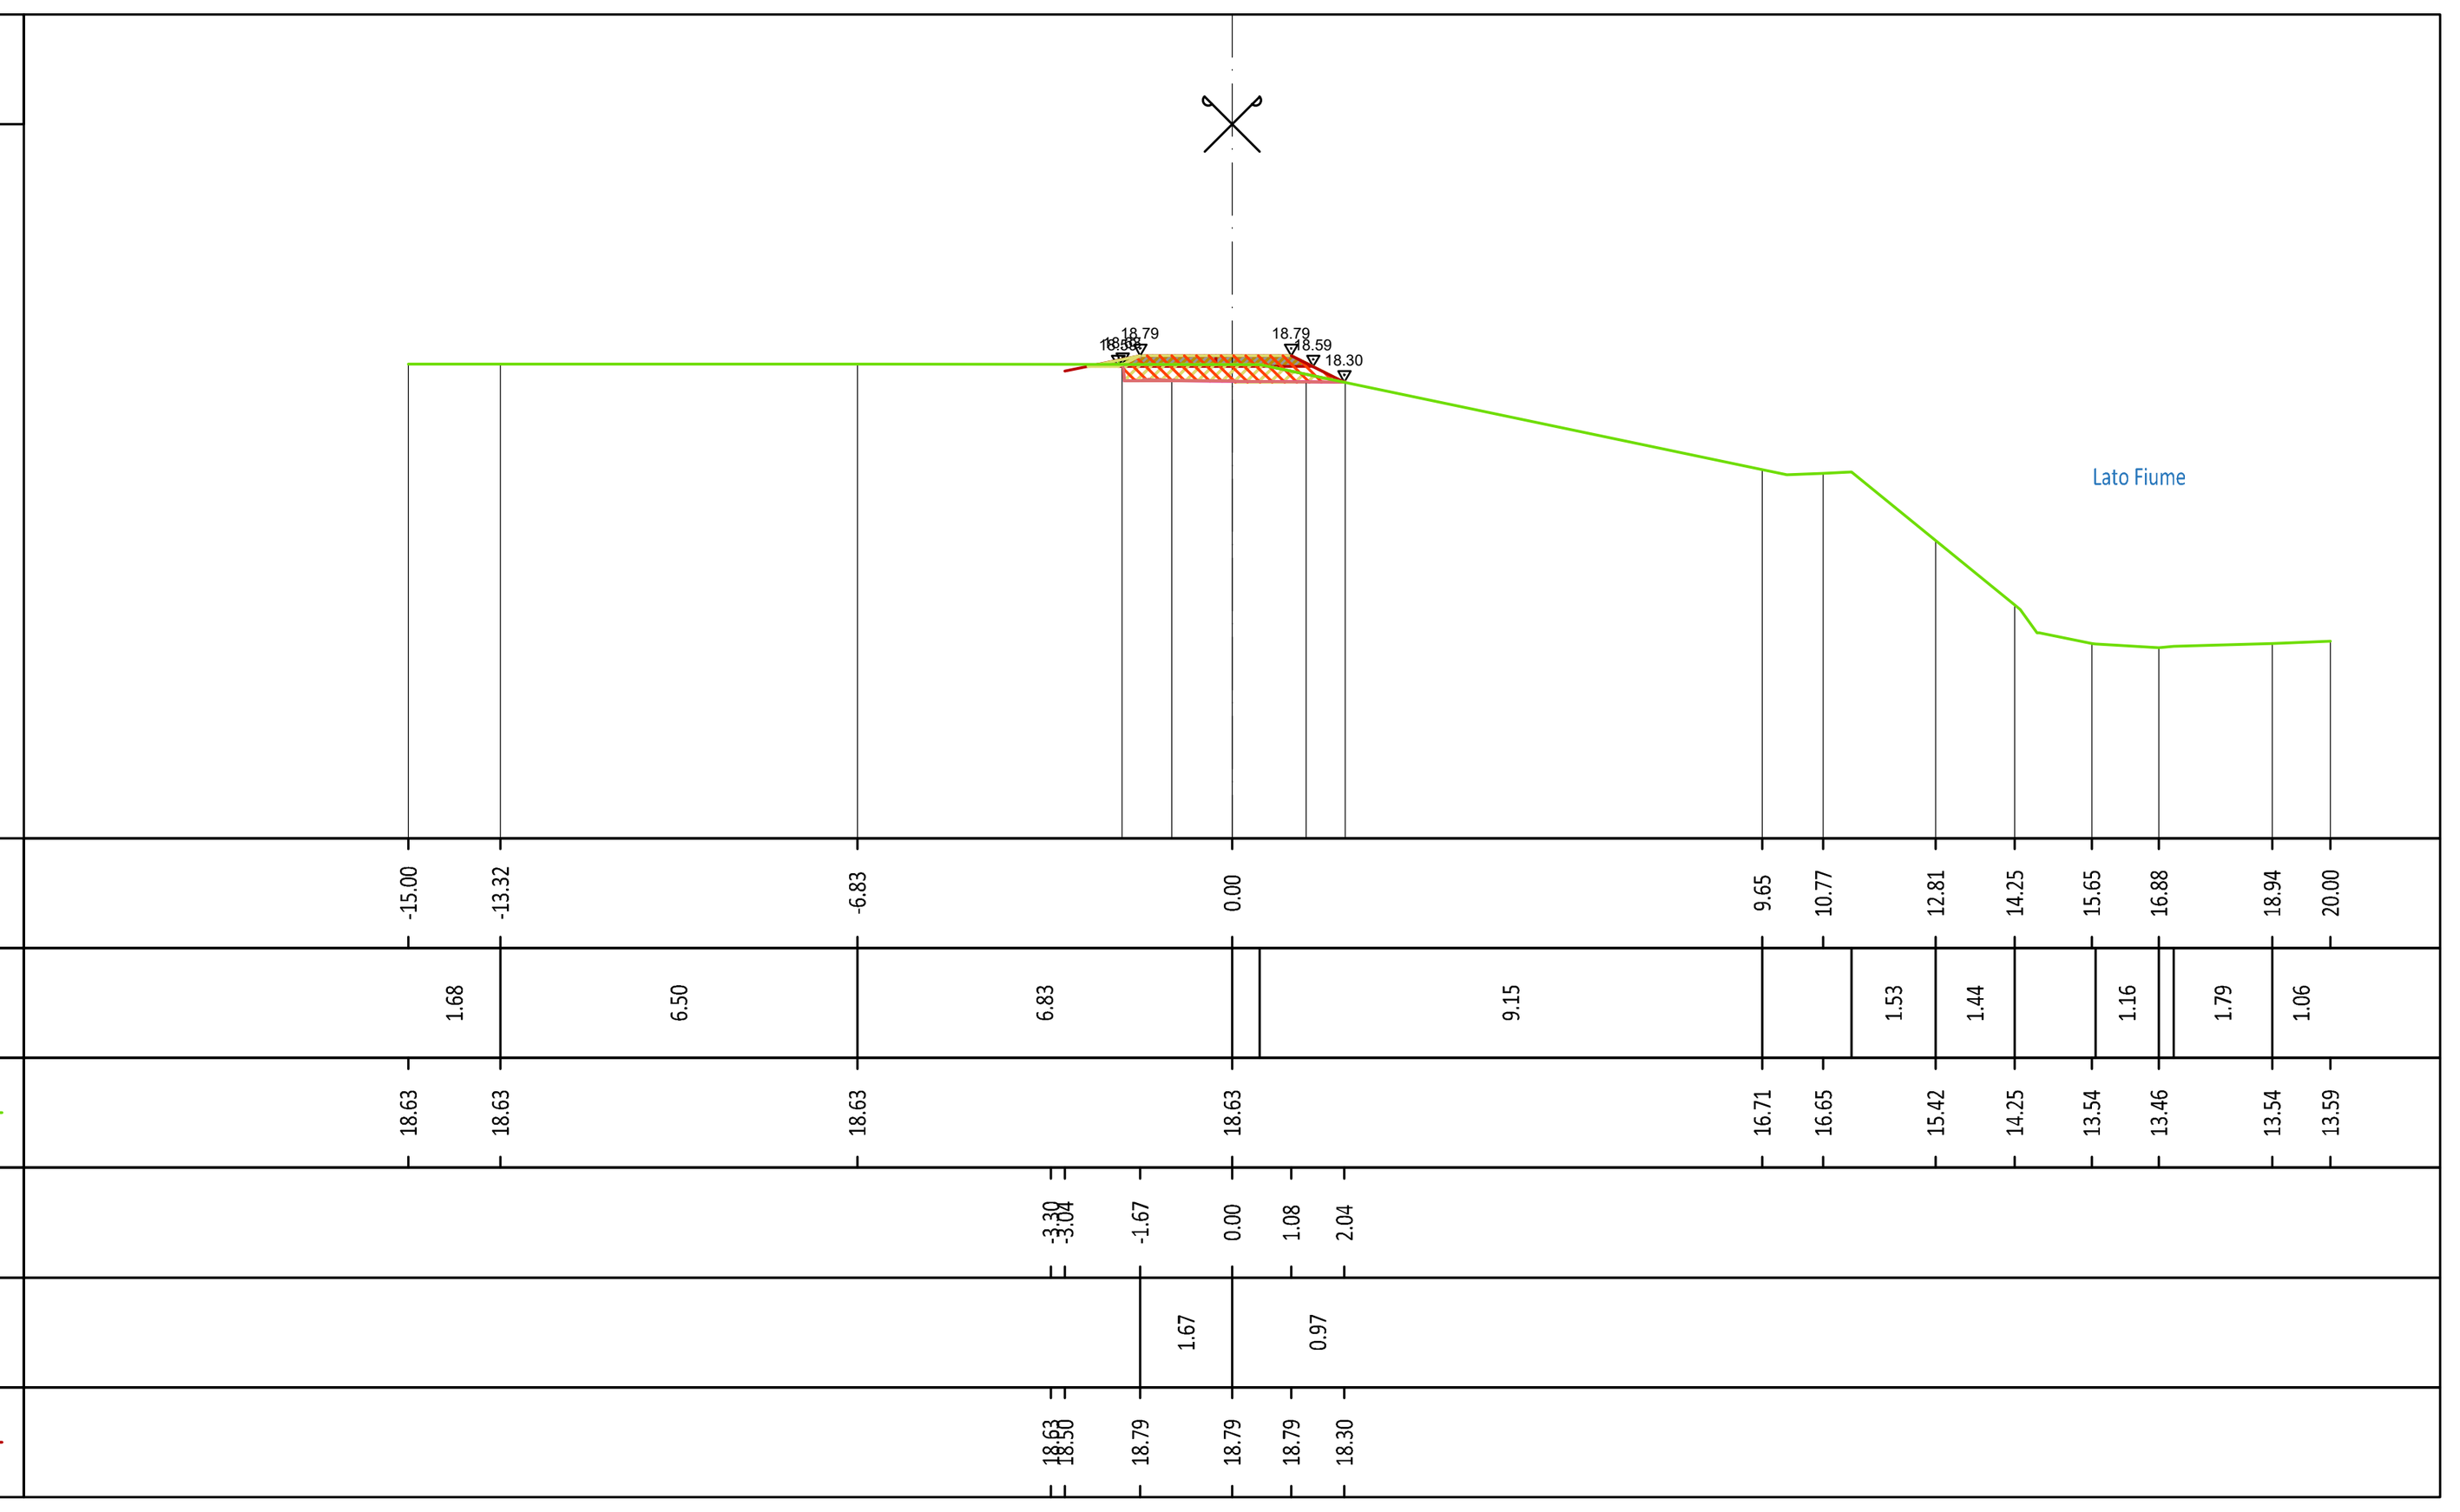

Sez - 92 Progr.4+275.00

Volumi - prog. 4+275	Area	Vol.	Vol. Tot.
VEGETALE	0.05	1	4134
SCOTICO	0.87	23	8286
PISTA	0.63	16	2831
RILEVATO	1.27	36	25684
SCAVO	0.89	24	16949


Scala : 200/200
Q.Rif. : 10.00

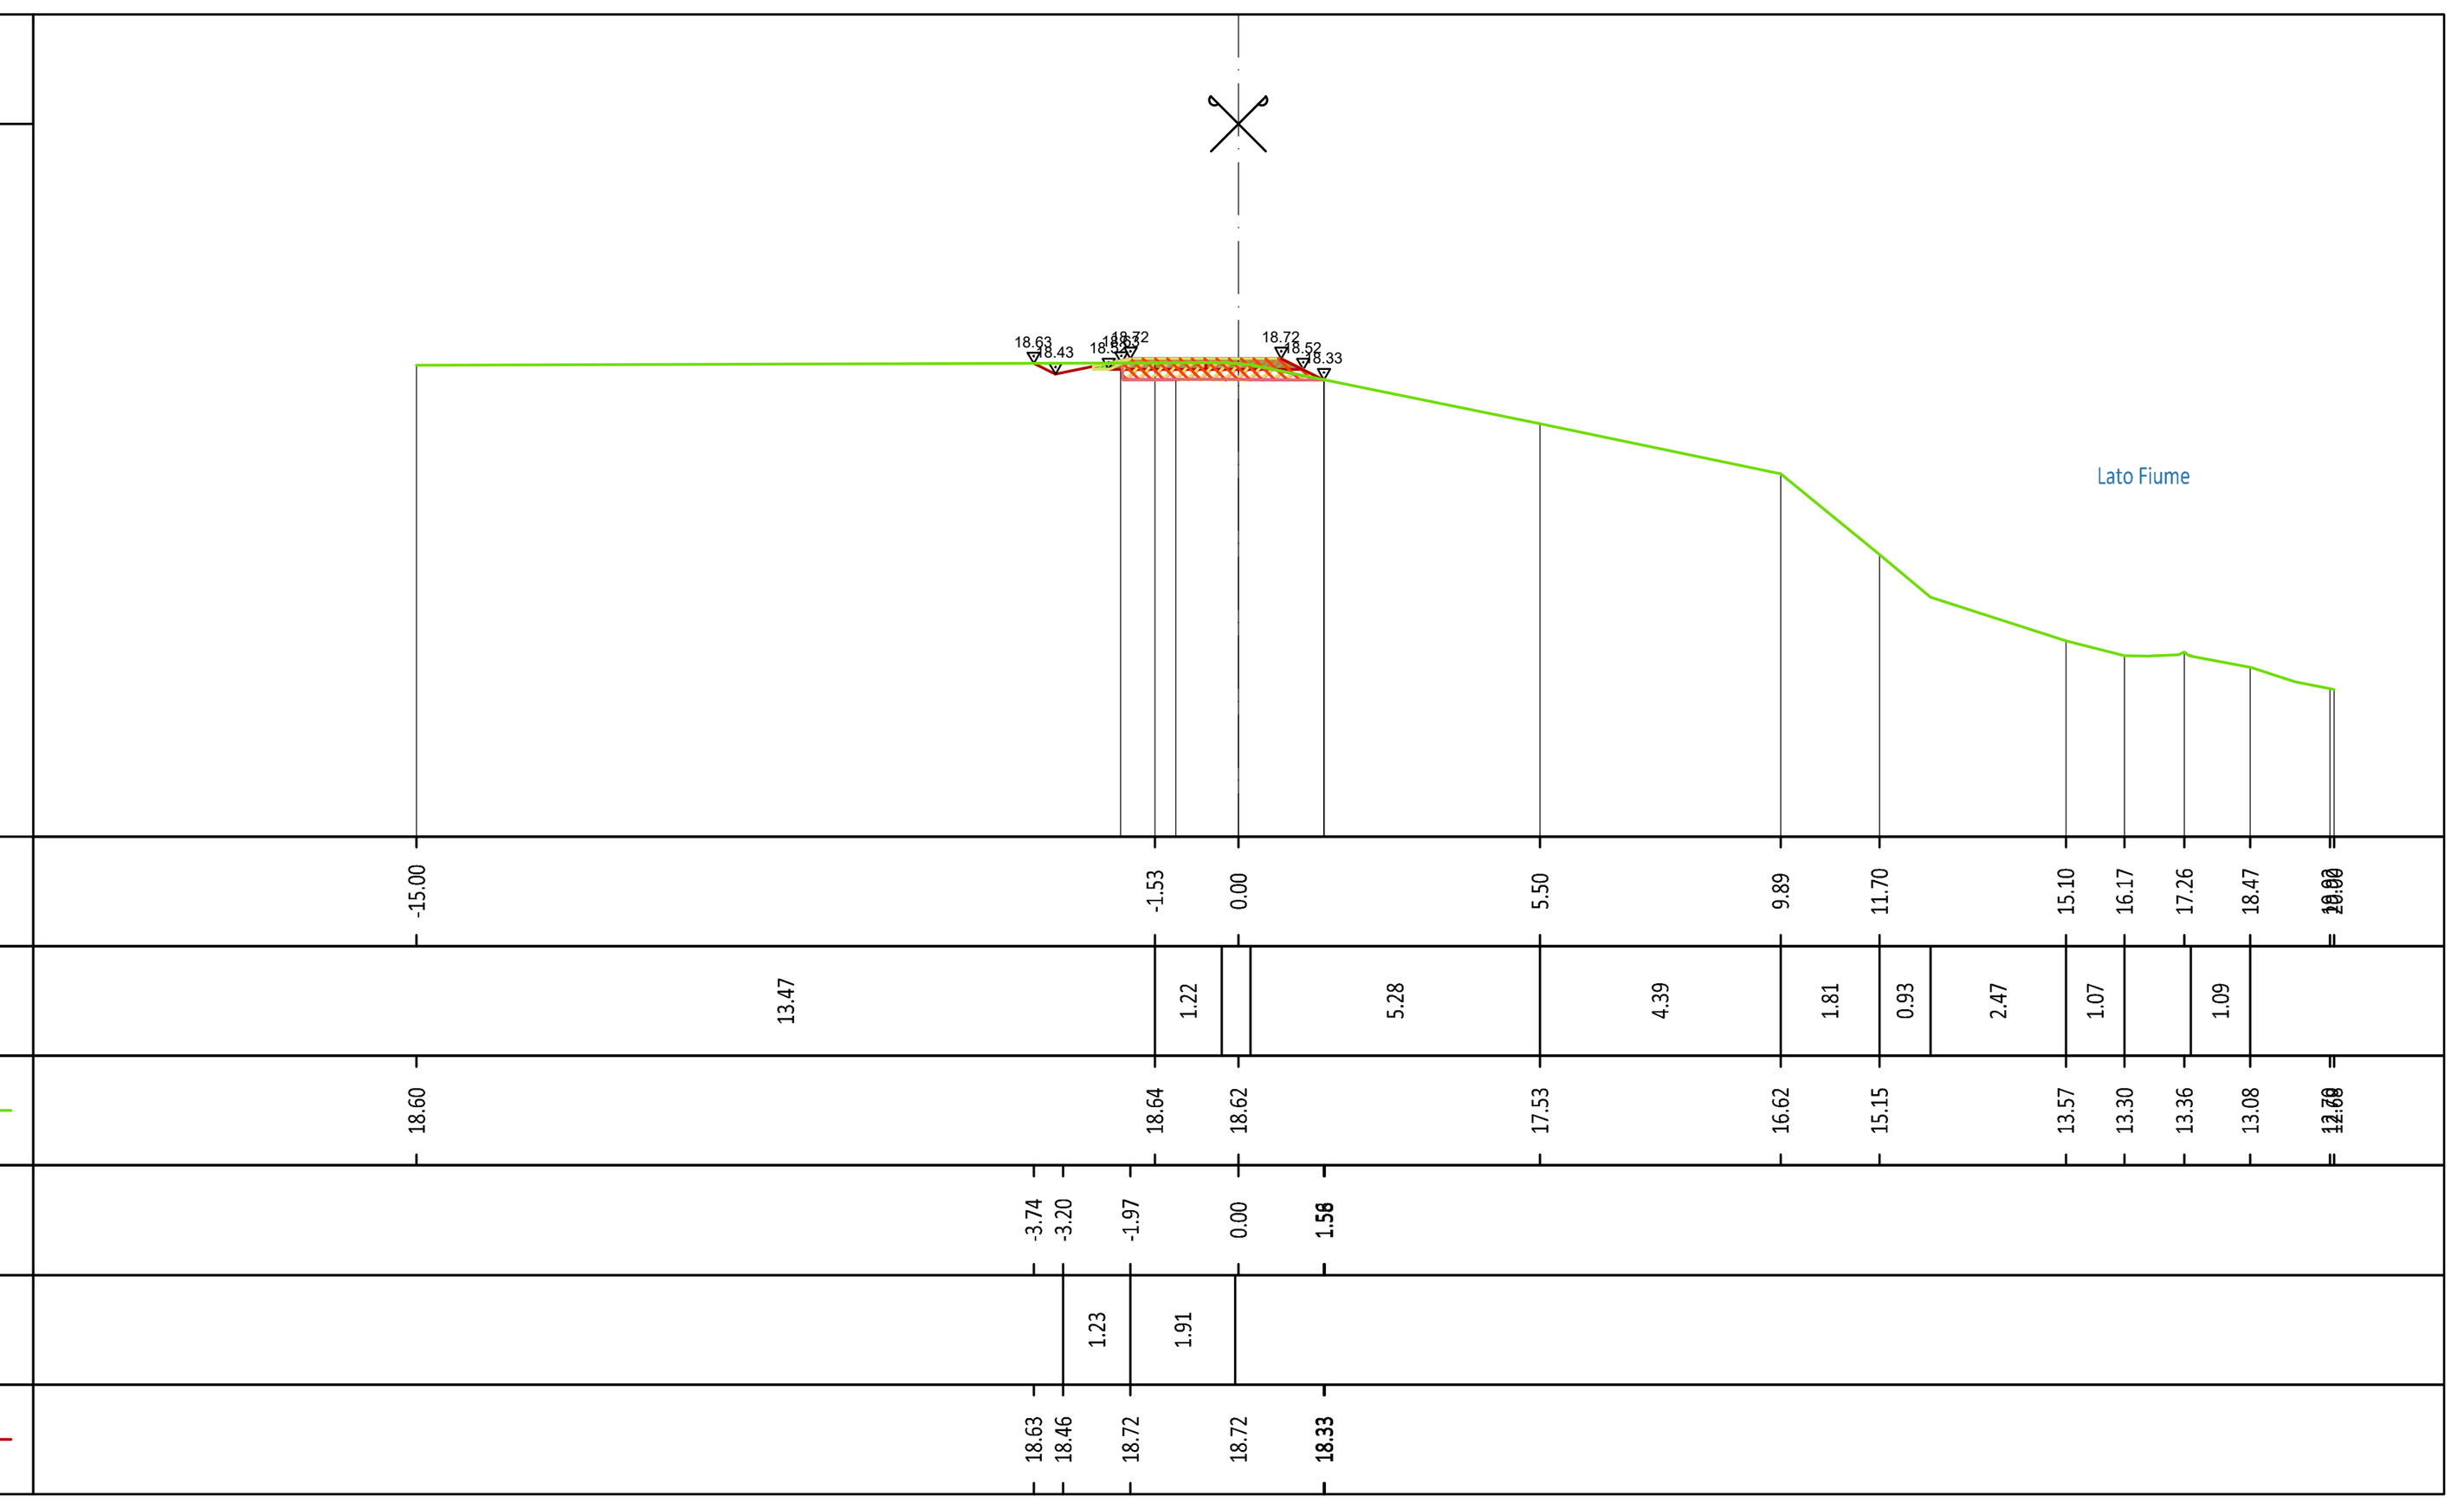

Sez - 93 Progr.4+325.00

Volumi - prog. 4+325	Area	Vol.	Vol. Tot.
VEGETALE	1.93	47	4181
SCOTICO	2.58	84	8370
PISTA	0.63	31	2862
RILEVATO	8.43	235	25919
SCAVO	5.69	160	17109


Scala : 200/200
Q.Rif. : 10.00

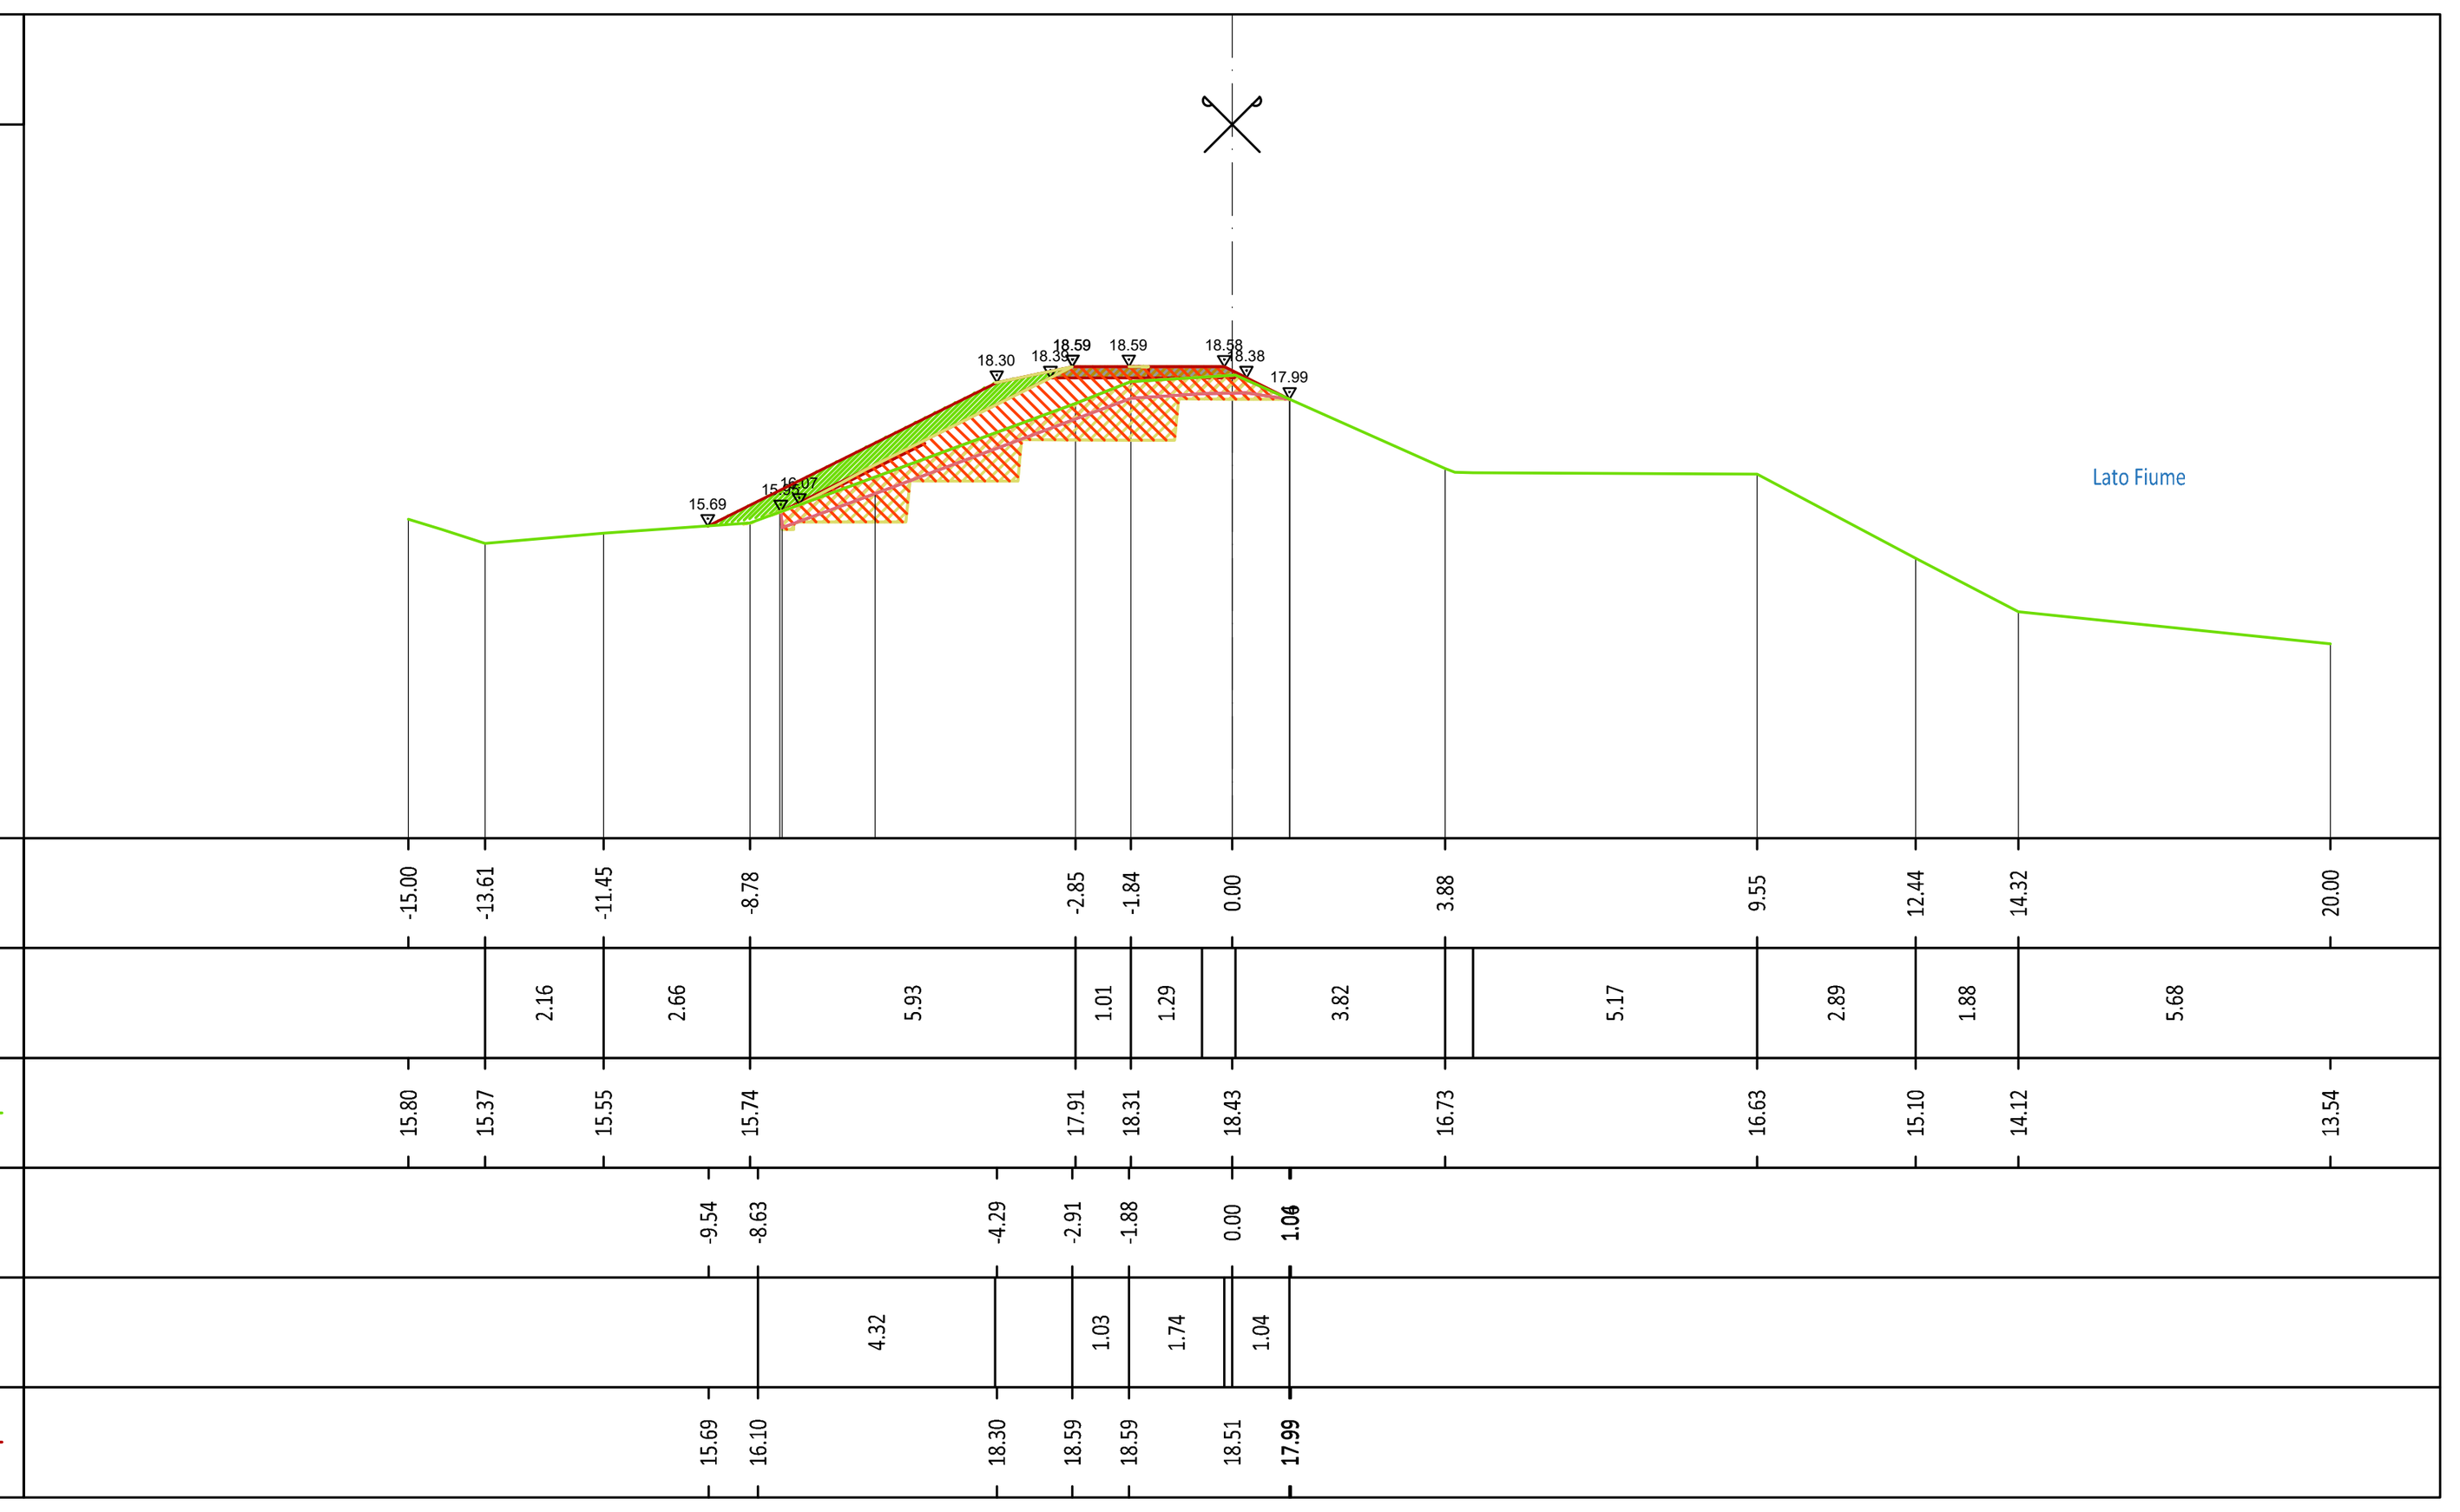

Sez - 94 Progr.4+375.00

Volumi - prog. 4+375	Area	Vol.	Vol. Tot.
VEGETALE	1.94	94	4275
SCOTICO	2.83	133	8503
PISTA	0.63	31	2893
RILEVATO	11.83	499	26418
SCAVO	6.28	295	17404


Scala : 200/200
Q.Rif. : 10.00

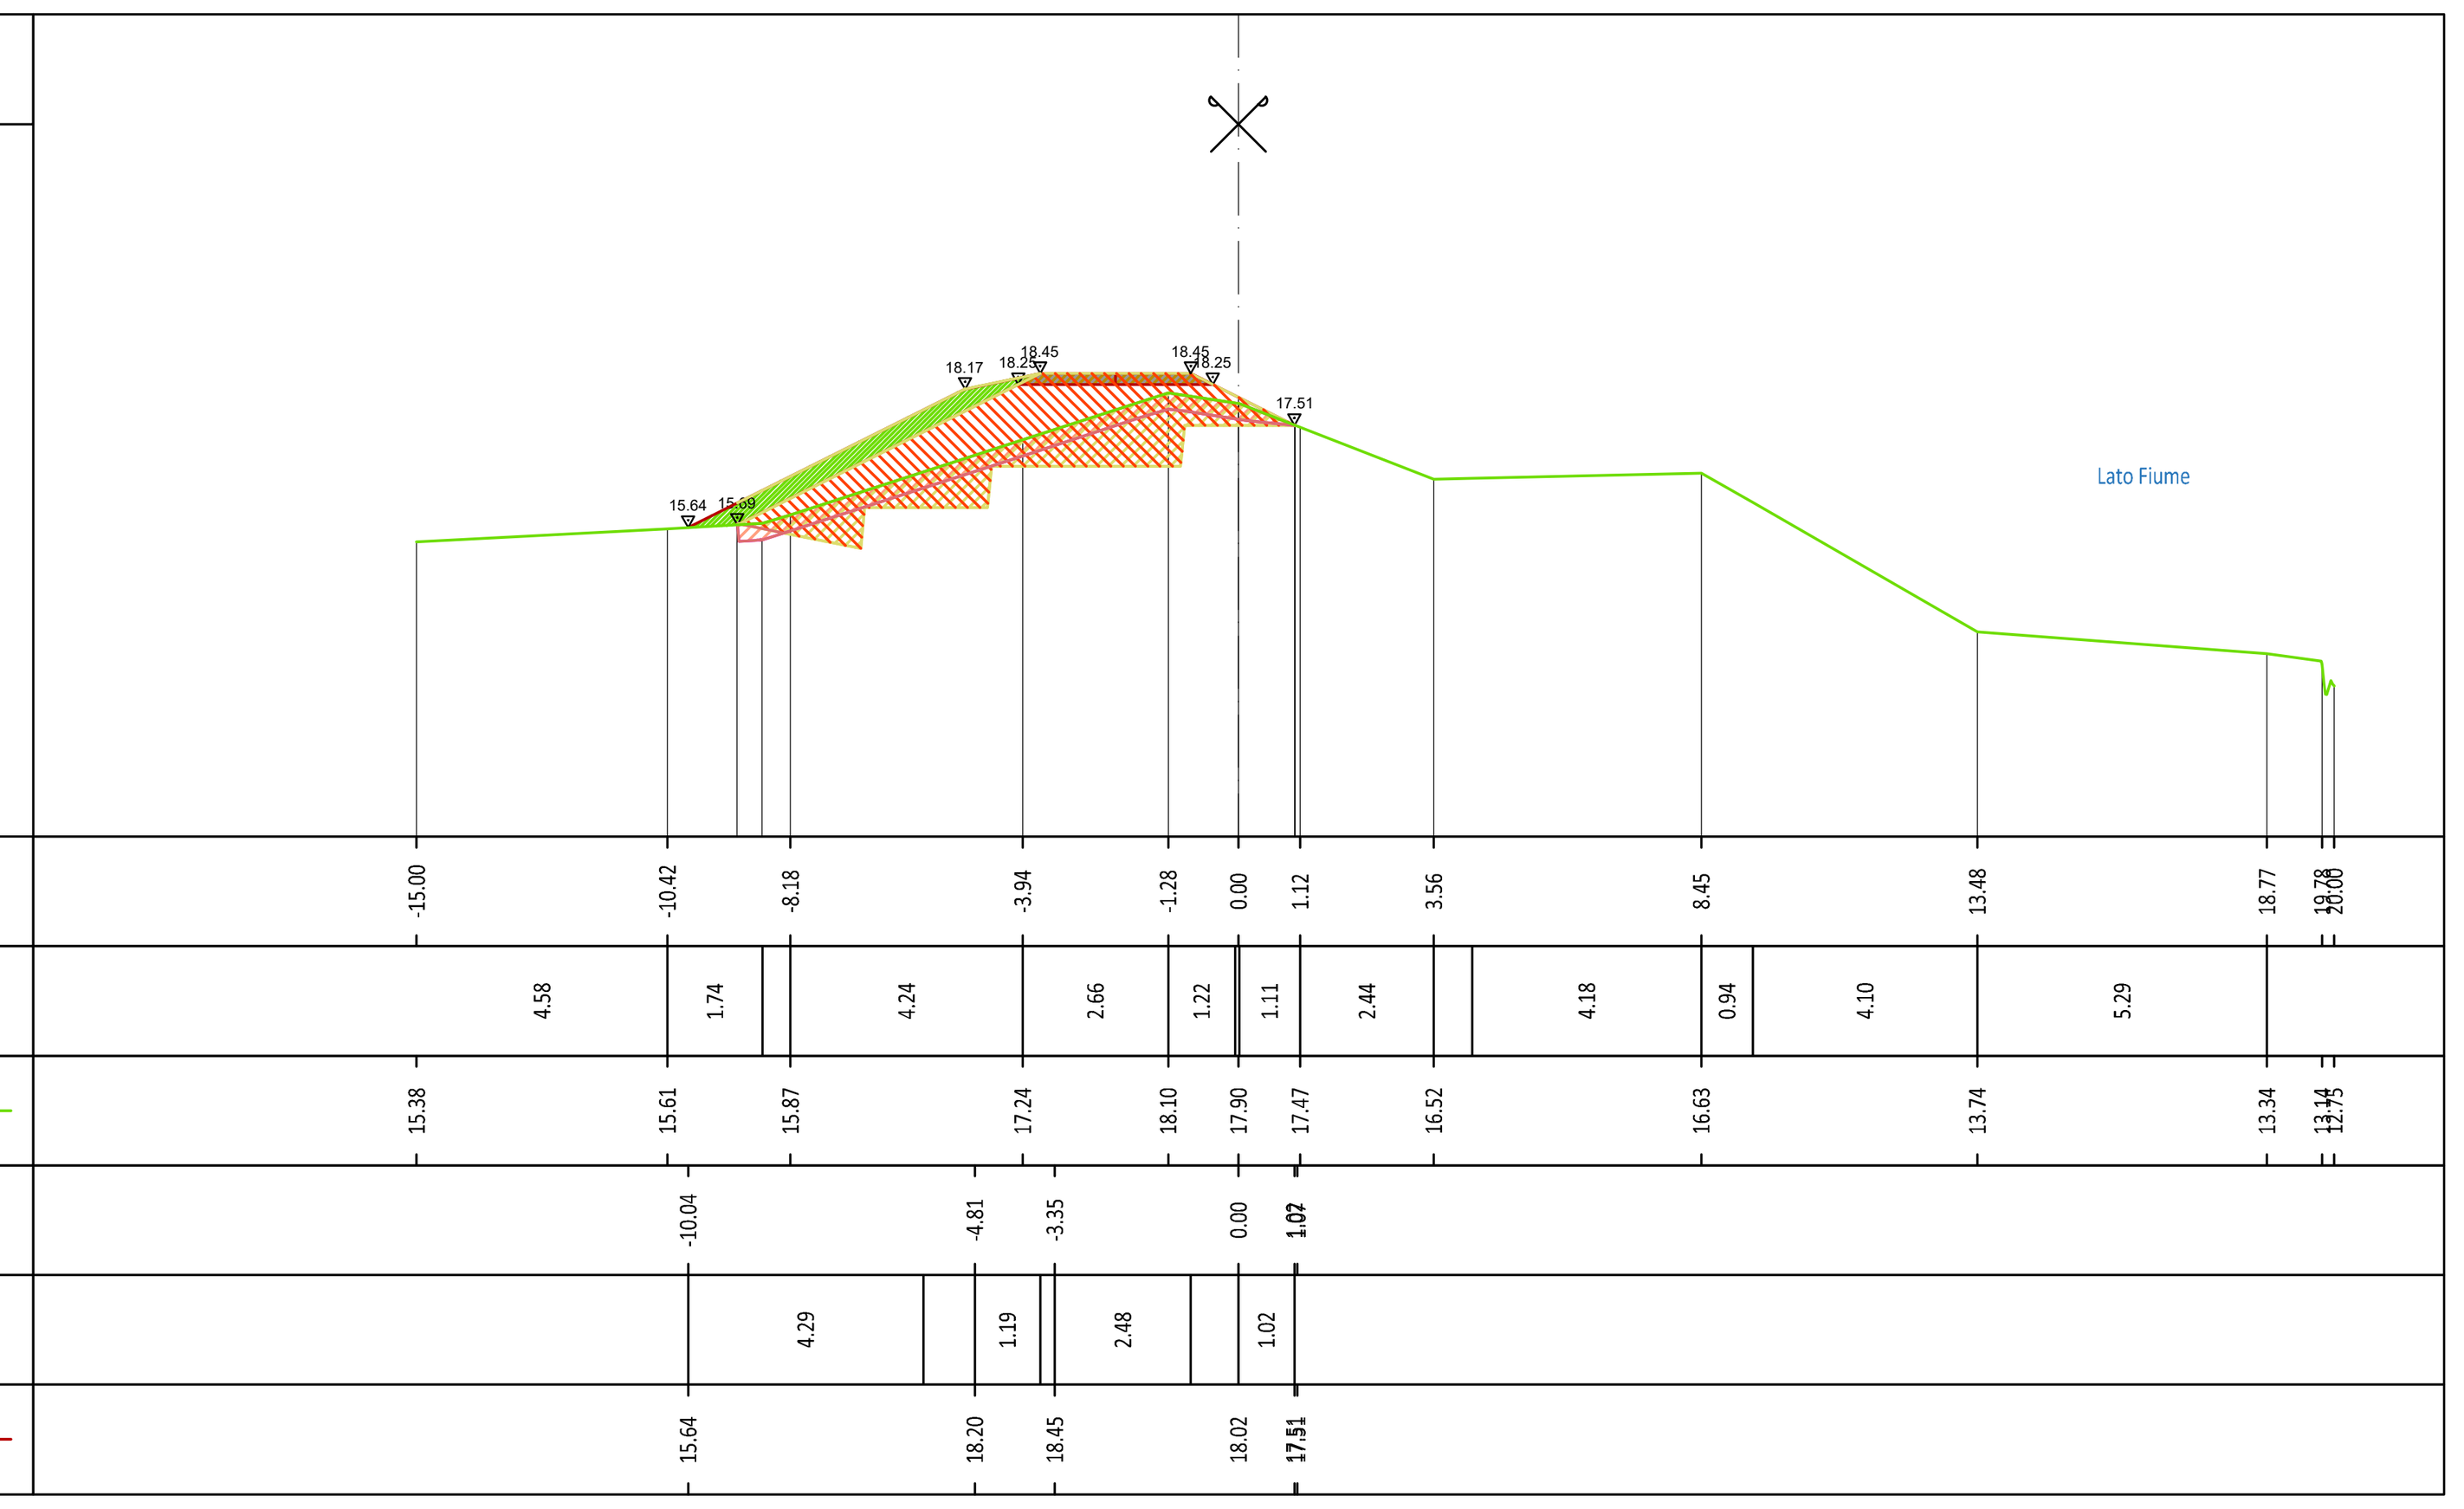

Sez - 95 Progr.4+425.00

Volumi - prog. 4+425	Area	Vol.	Vol. Tot.
VEGETALE	2.06	90	4365
SCOTICO	2.71	129	8632
PISTA	0.65	31	2924
RILEVATO	12.85	581	26999
SCAVO	7.43	324	17728


Scala : 200/200
Q.Rif. : 10.00

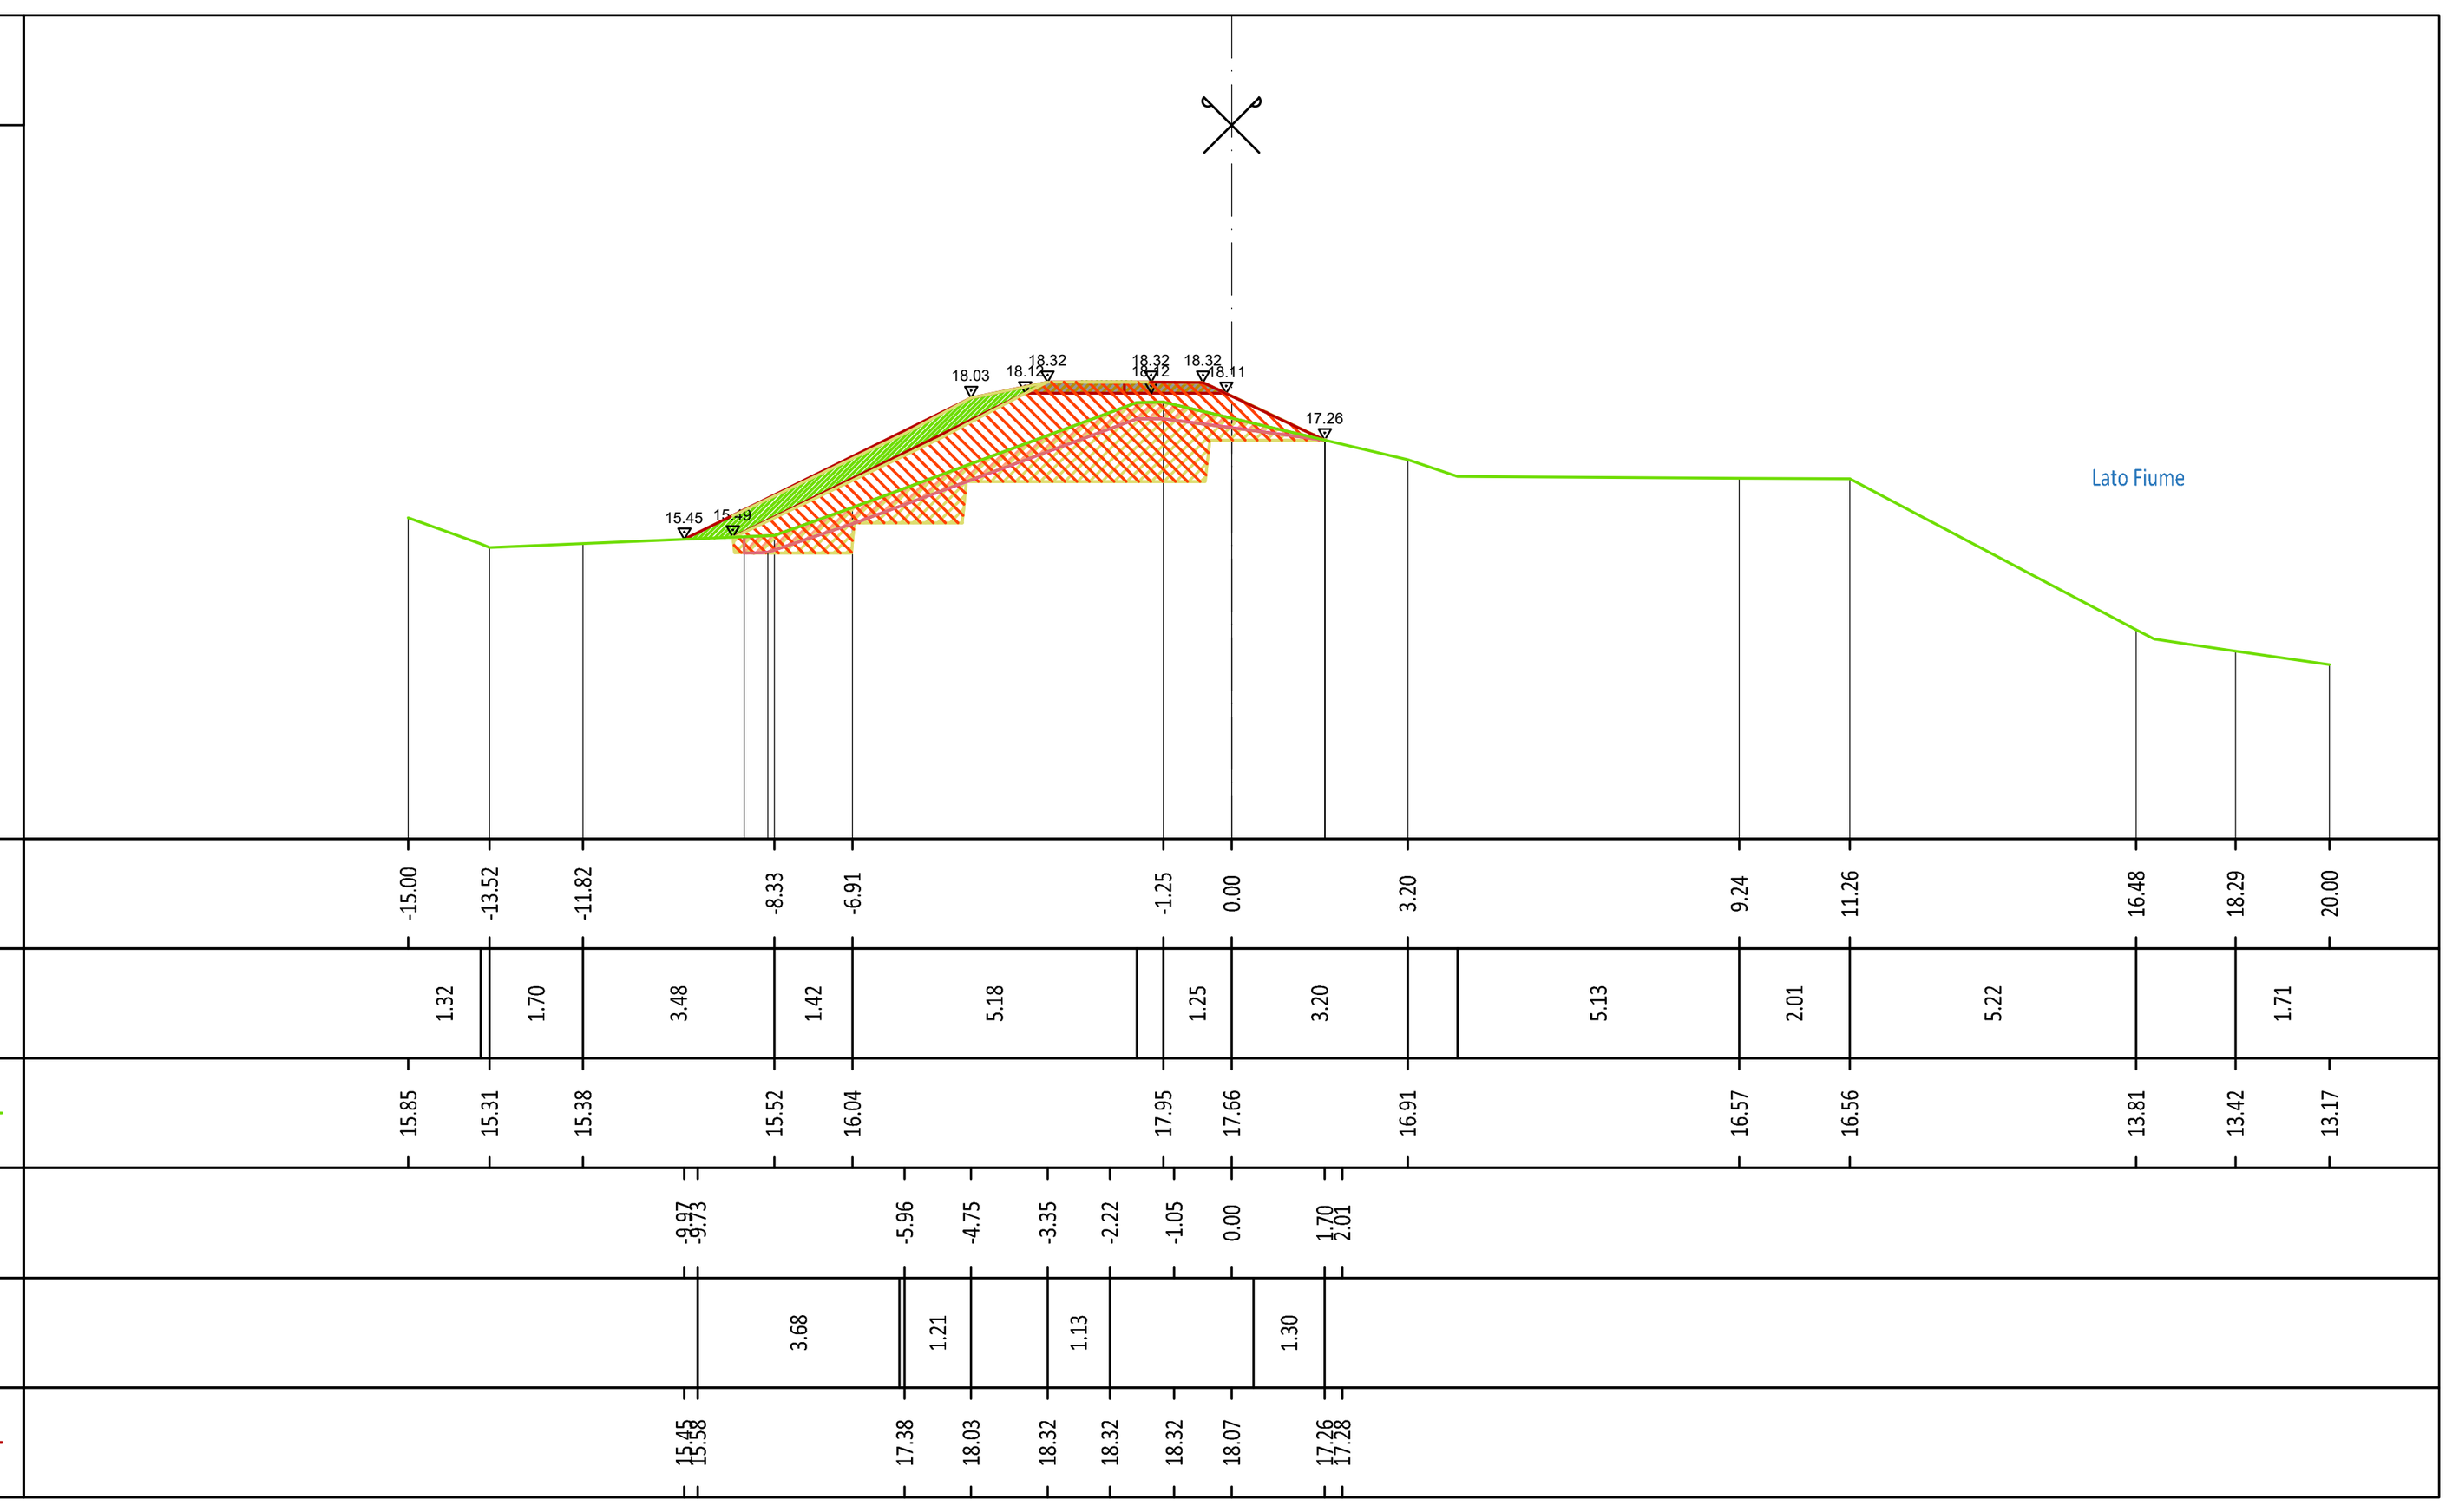

Sez - 96 Progr.4+475.00

Volumi - prog. 4+475	Area	Vol.	Vol. Tot.
VEGETALE	1.92	100	4465
SCOTICO	2.81	138	8771
PISTA	0.63	32	2956
RILEVATO	9.85	569	27569
SCAVO	5.62	327	18055

Scala : 200/200
Q.Rif. : 10.00

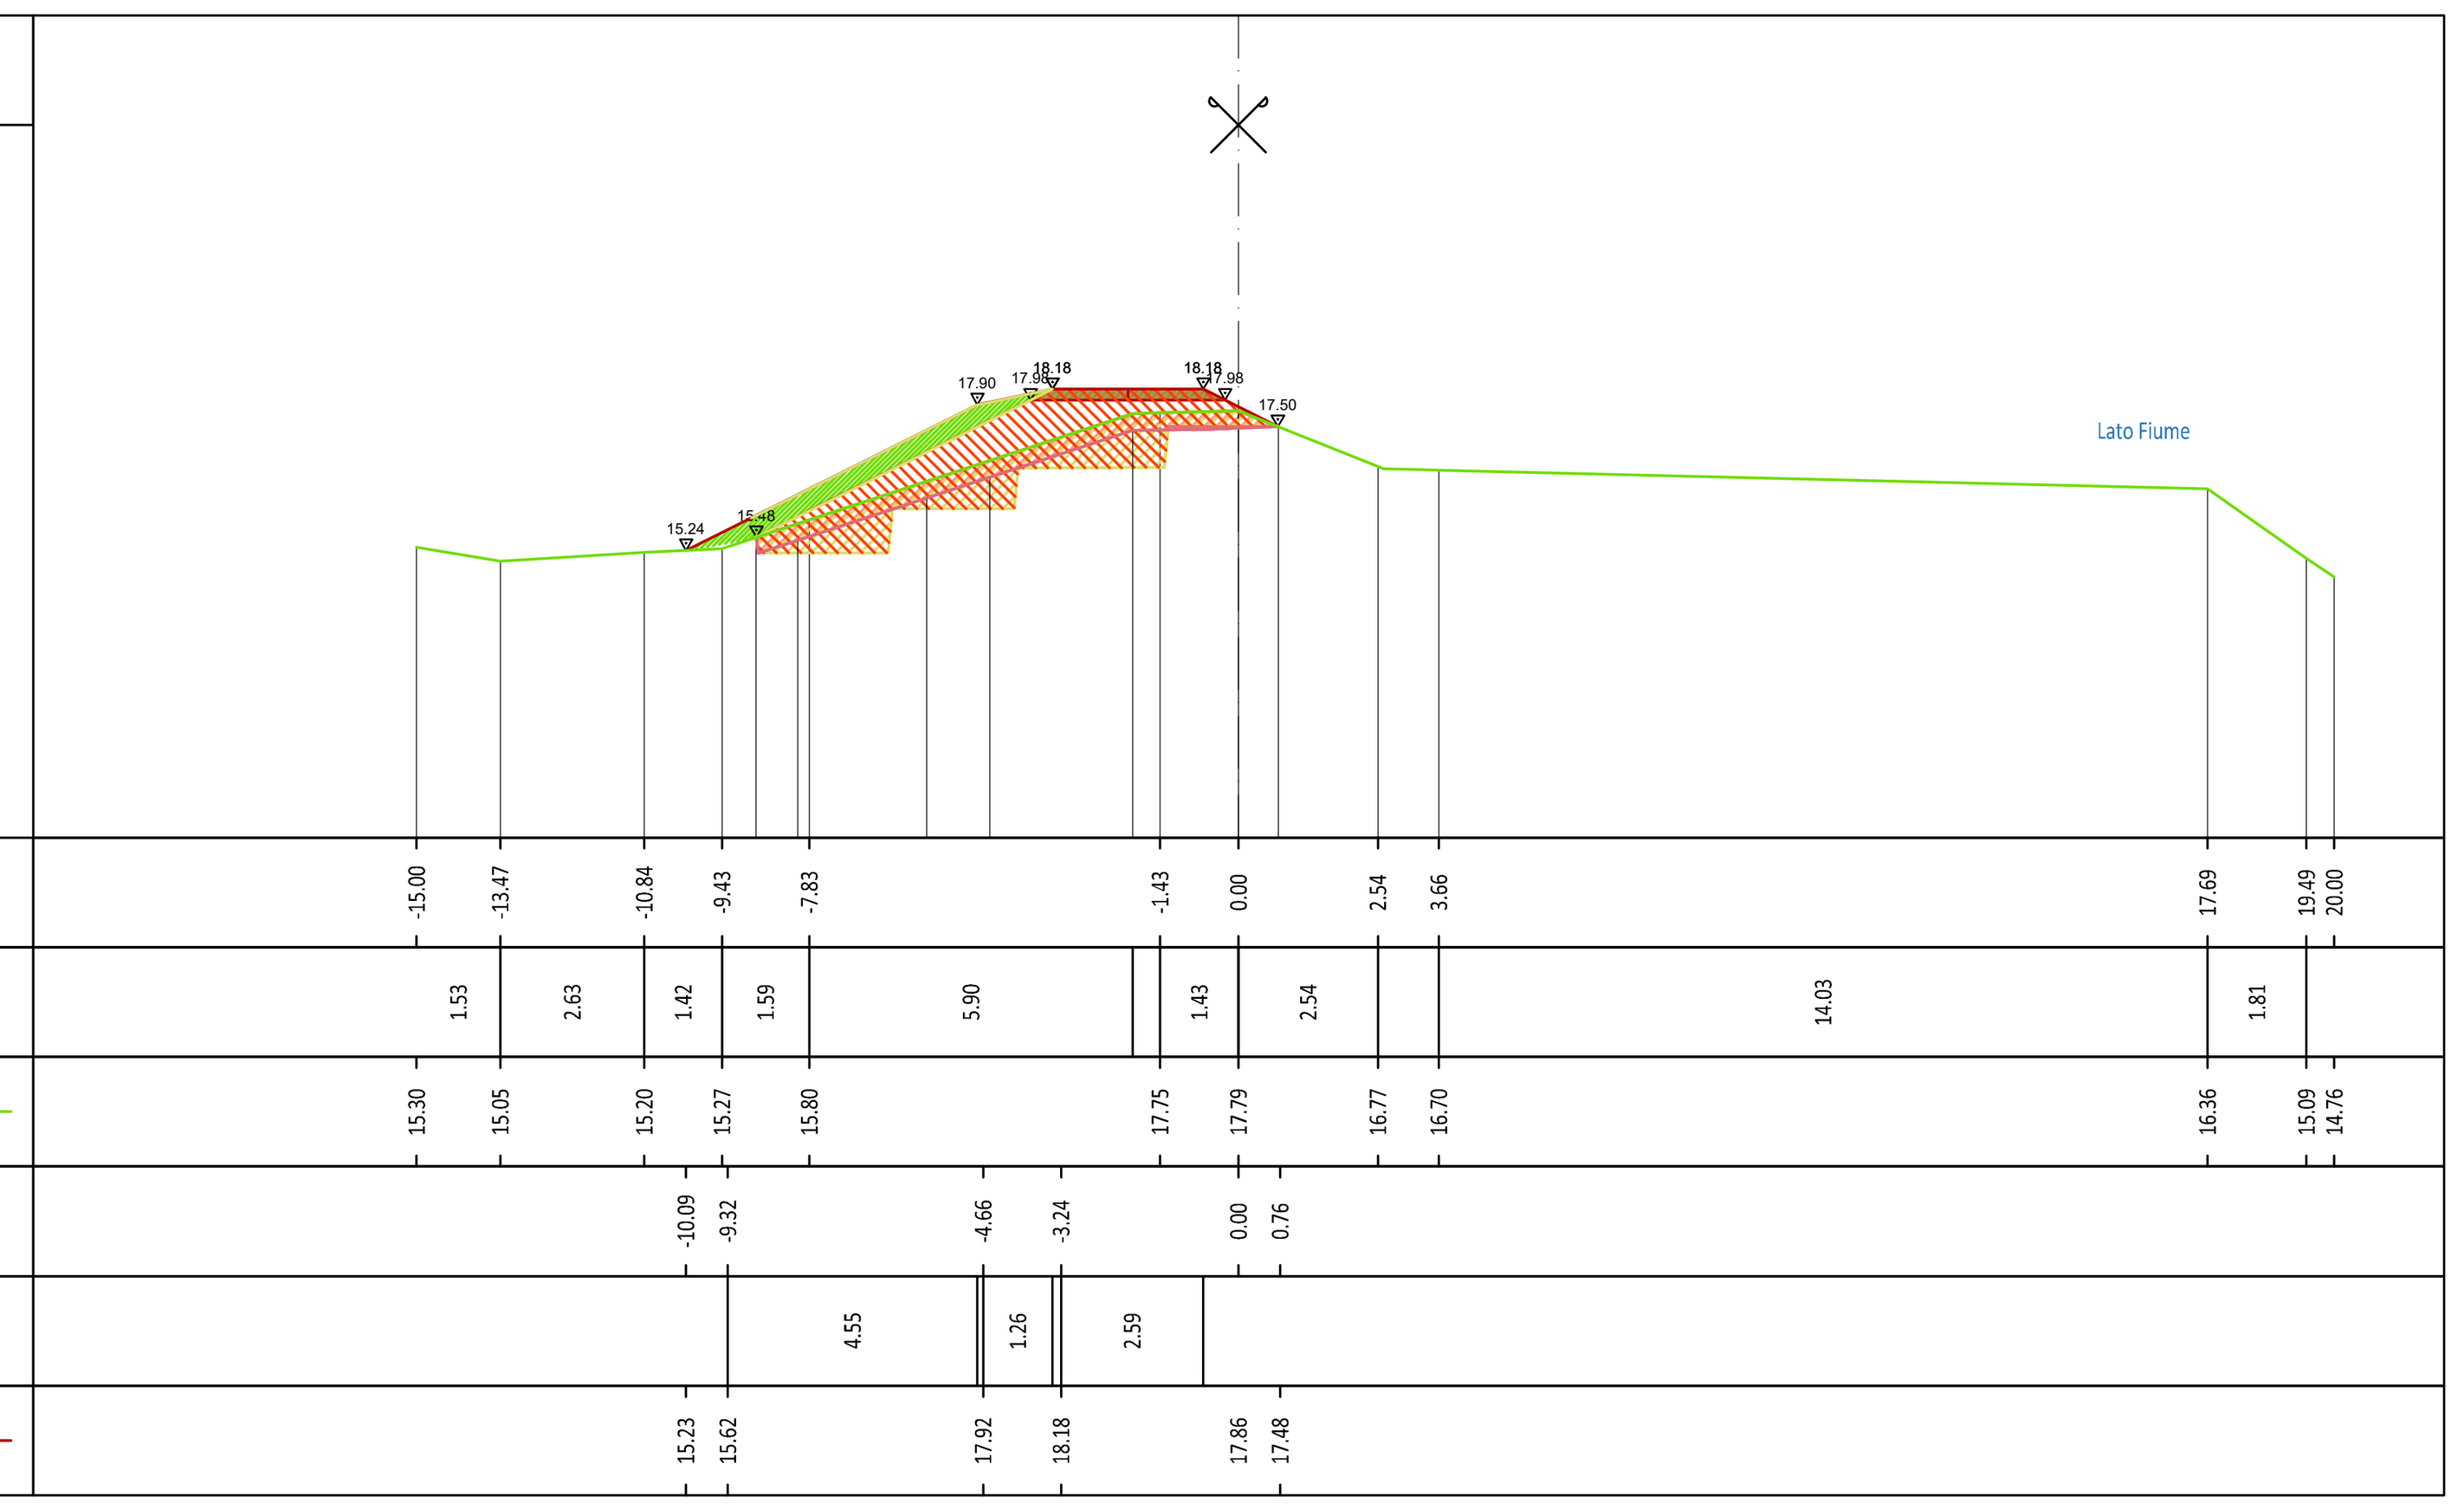

NB: Esubero dello scotico da posizionare al piede della scarpata dell'argine come da sezione tipologica.

ambiente risorse territorio

Malcotti Roberto
27.06.2025
14:43:58
GMT+01:00

Regione Autonoma della Sardegna
Assessorato dei Lavori Pubblici
Servizio del Genio civile di Oristano

Responsabile di Progetto (RUP): Ing. Stefano Piga

Servizio tecnico per la progettazione e coordinamento sicurezza in fase di progettazione dei lavori di regolarizzazione e adeguamento delle arginature del rio Mogoro nel tratto intermedio (tra il ponte ferroviario e la confluenza con il canale Acque Alte) per il conseguimento della percorribilità sul coronamento - Argine sinistro, con opzione ai sensi dell'art.120 comma 1 lett. a) del D.Lgs. n. 36/2023 di estensione del servizio per la Direzione Lavori e CSE dell'intervento - (Servizio di piena 2022)

CIG: A03DE7C075 - CUP: E54D22004370003

Progetto Esecutivo

ELABORATO 7.26

Sezioni di progetto - Tav. 16 di 19

Scala 1:200

approvato: Ing. Ivo Fresia
verificato: Ing. Roberto Malcotti
elaborato: Geom. Michele Spotti

rev.	sigla			data
1	MS	RM	FR	Giugno 2025
0	MS	RM	FR	Aprile 2025

codice elaborato 1061-03-07-023N-01

01PQ-Mod07
Rev. 1
Data emissione: 02.2018

www.artambiente.it