
Sez - 97 Progr.4+525.00

Volumi - prog. 4+525	Area	Vol.	Vol. Tot.
VEGETALE	2.22	116	4581
SCOTICO	3.17	161	8931
PISTA	0.63	33	2989
RILEVATO	13.09	618	28186
SCAVO	6.74	333	18388

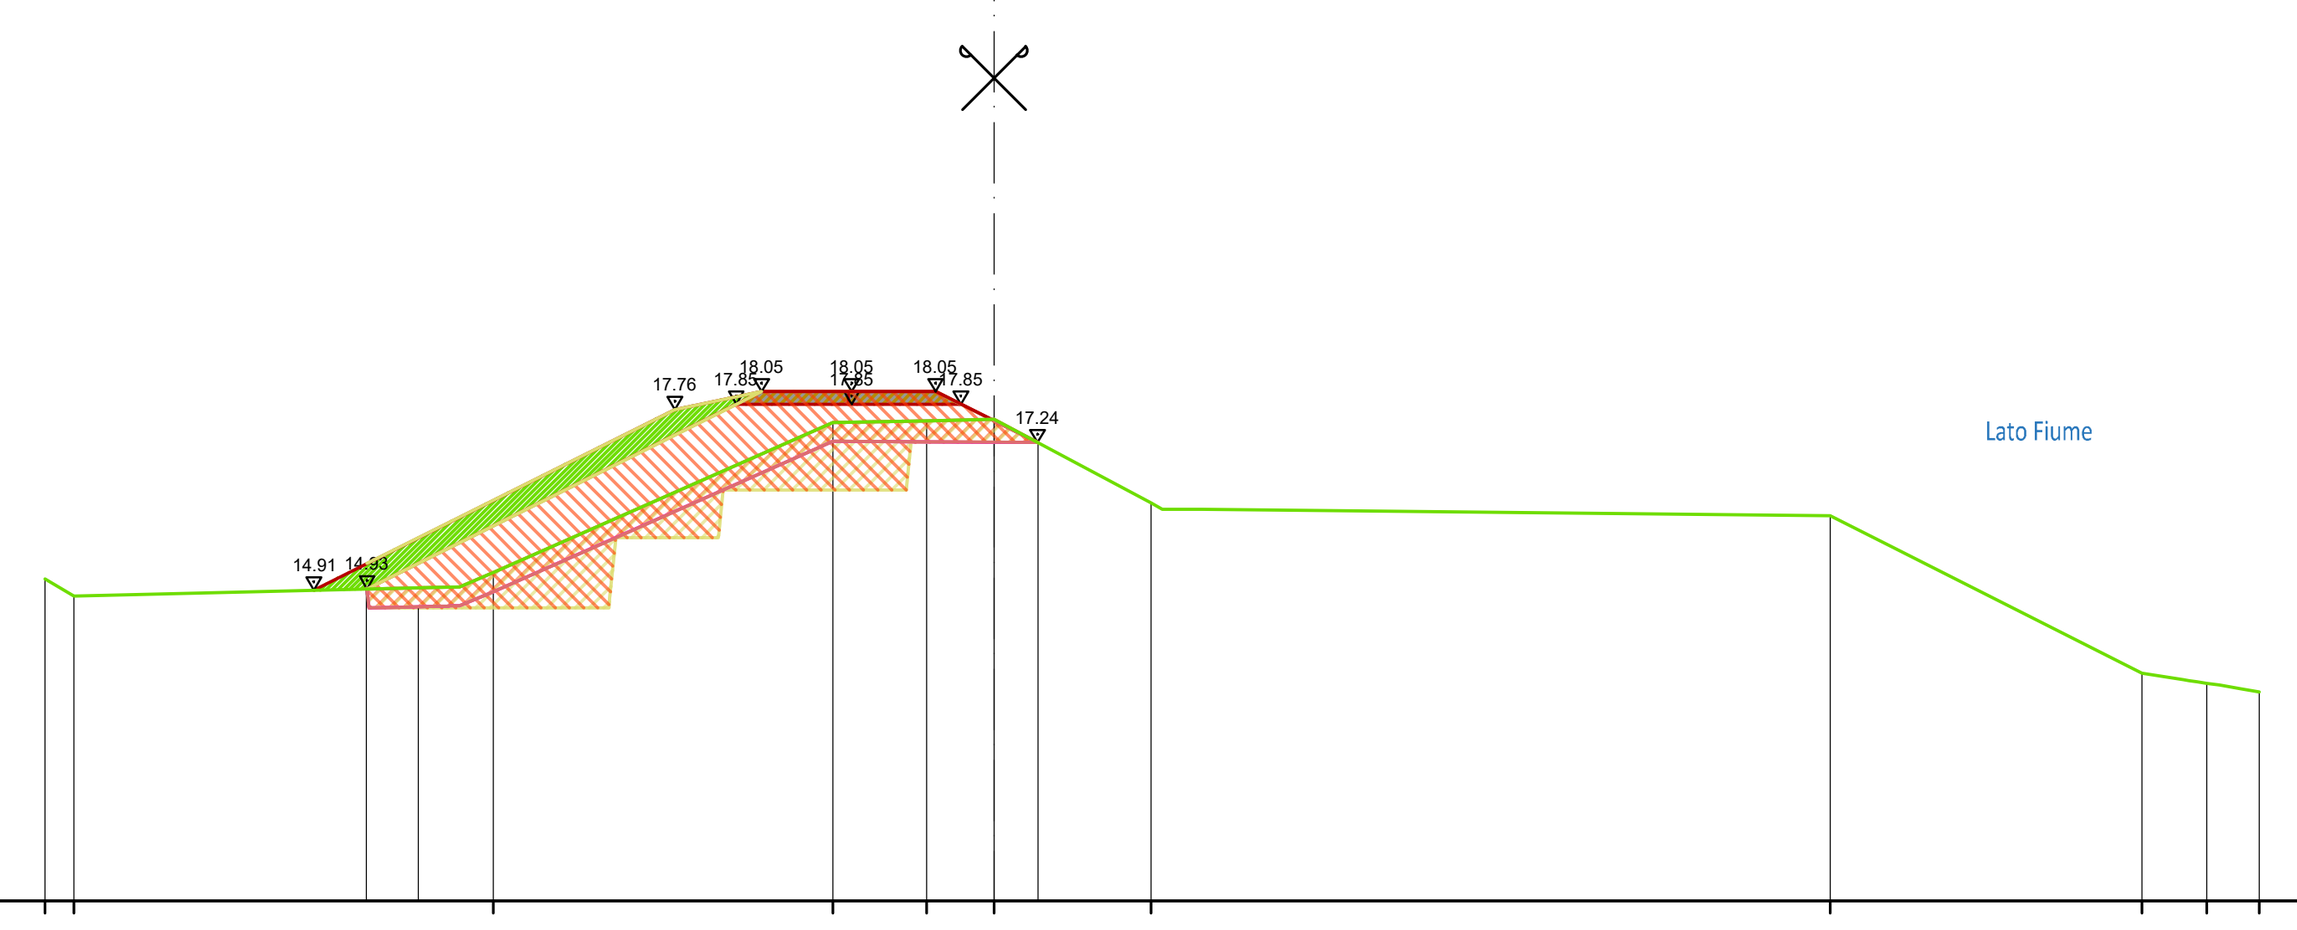


Scala : 200/200
Q.Rif. : 10.00

PROGRESSIVA TERRENO (m)	-15.00 -14.54 -7.91 -2.54 -1.07 0.00 2.48 13.22 18.15 19.17 20.00
DISTANZA PARZIALE TERRENO (m)	5.66 5.37 1.48 1.06 2.48 9.93 0.97 3.96
QUOTA TERRENO (m s.l.m.)	15.09 14.82 15.18 17.56 17.59 17.61 16.29 16.09 13.60 13.43 13.30
PROGRESSIVA DI PROGETTO (m)	-10.75 -6.12 -5.04 -3.67 -1.05 0.00 0.69
DISTANZA PARZIALE DI PROGETTO (m)	4.63 1.07 1.20 2.62 0.92
QUOTA PROGETTO (m s.l.m.)	14.91 17.22 17.76 18.05 18.05 17.58 17.24

Sez - 98 Progr.4+575.00

Volumi - prog. 4+575	Area	Vol.	Vol. Tot.
VEGETALE	1.81	90	4671
SCOTICO	2.48	131	9063
PISTA	0.63	30	3020
RILEVATO	7.68	481	28667
SCAVO	5.25	279	18667

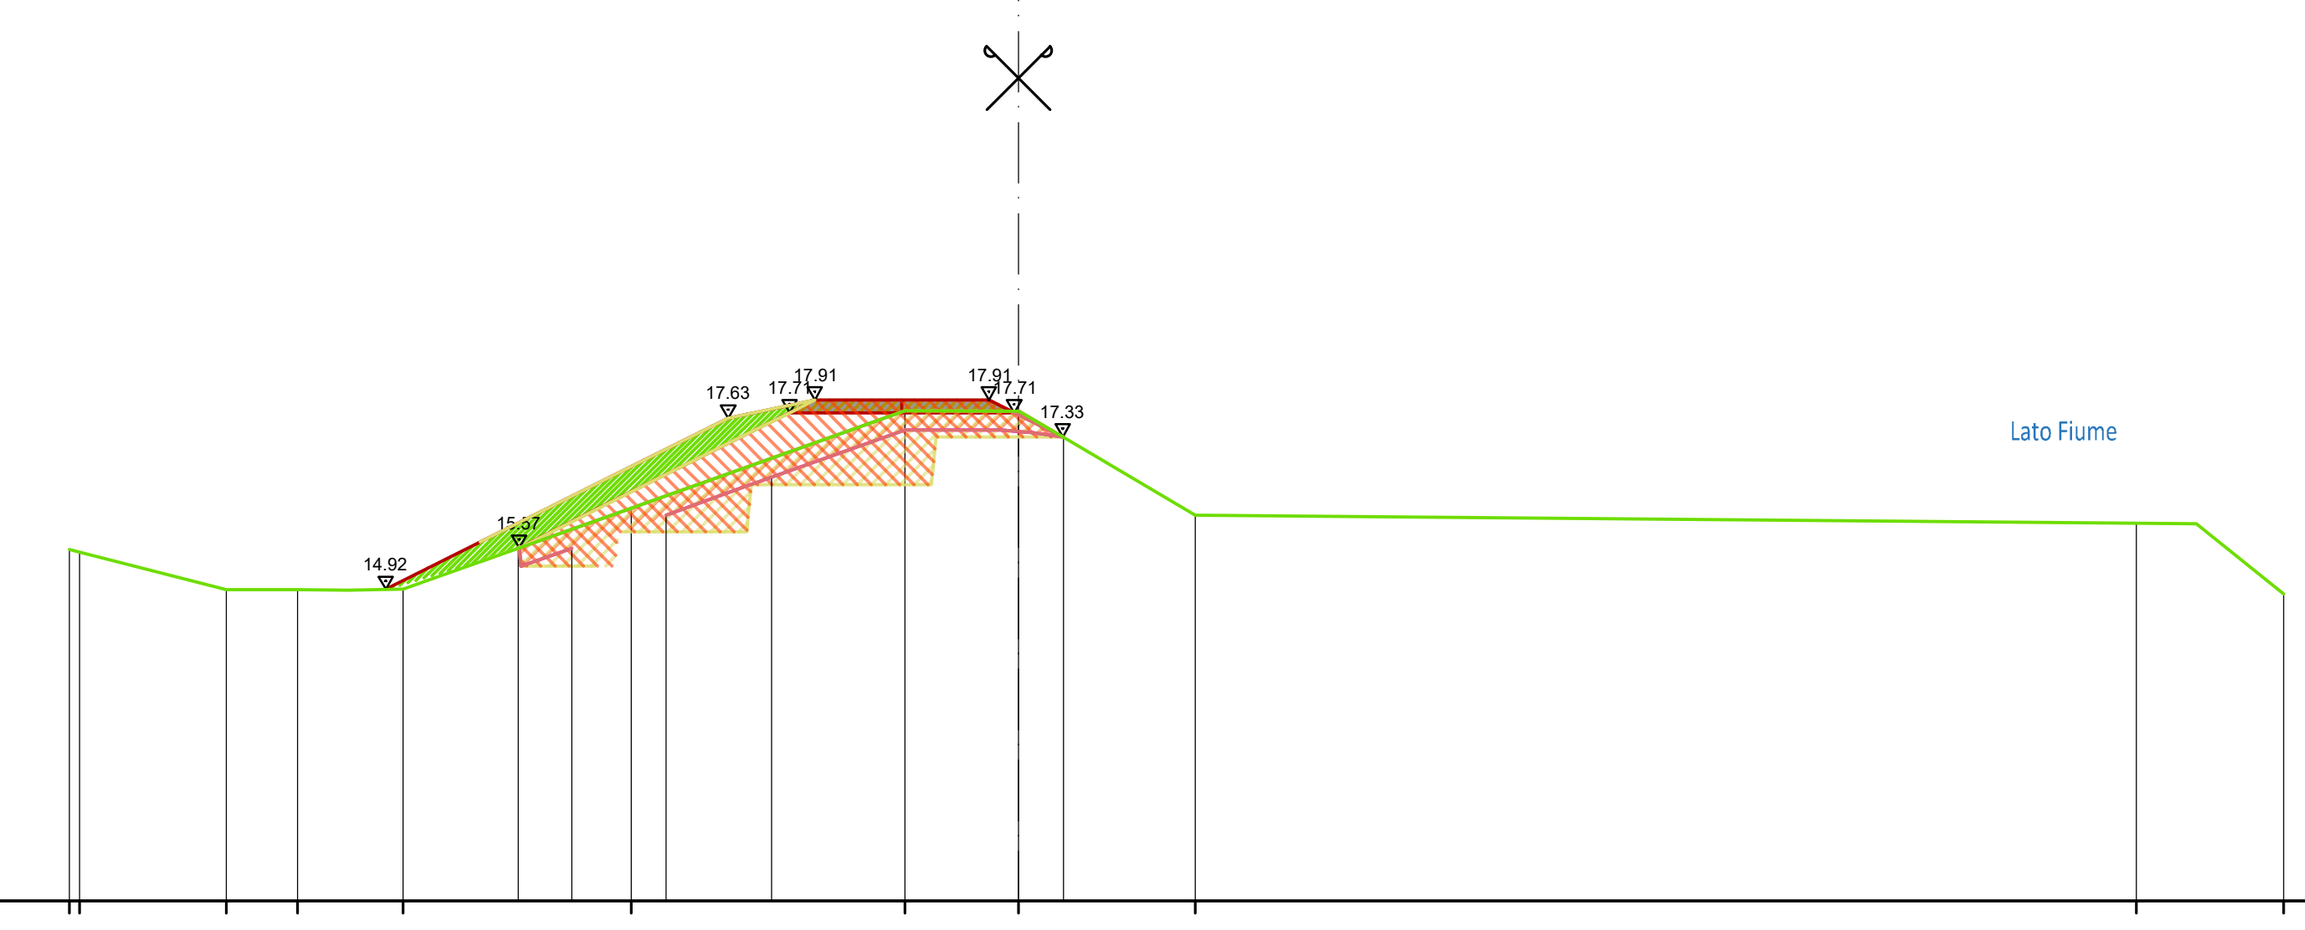


Scala : 200/200
Q.Rif. : 10.00

PROGRESSIVA TERRENO (m)	-15.00 -14.84 -12.52 -11.40 -9.73 -6.12 -1.80 0.00 2.80 17.67 20.00
DISTANZA PARZIALE TERRENO (m)	2.32 1.13 3.60 4.32 1.53 1.99 14.88 1.39
QUOTA TERRENO (m s.l.m.)	15.55 15.51 14.91 14.91 14.93 16.20 17.74 17.74 16.10 15.96 14.85
PROGRESSIVA DI PROGETTO (m)	-10.00 -6.53 -4.59 -3.22 -2.14 0.00 0.70
DISTANZA PARZIALE DI PROGETTO (m)	3.48 1.94 1.08 1.67
QUOTA PROGETTO (m s.l.m.)	14.92 16.66 17.63 17.91 17.91 17.68 17.33

Sez - 99 Progr.4+625.00

Volumi - prog. 4+625	Area	Vol.	Vol. Tot.
VEGETALE	2.11	101	4771
SCOTICO	2.75	133	9195
PISTA	0.63	32	3051
RILEVATO	9.88	446	29113
SCAVO	5.78	280	18947

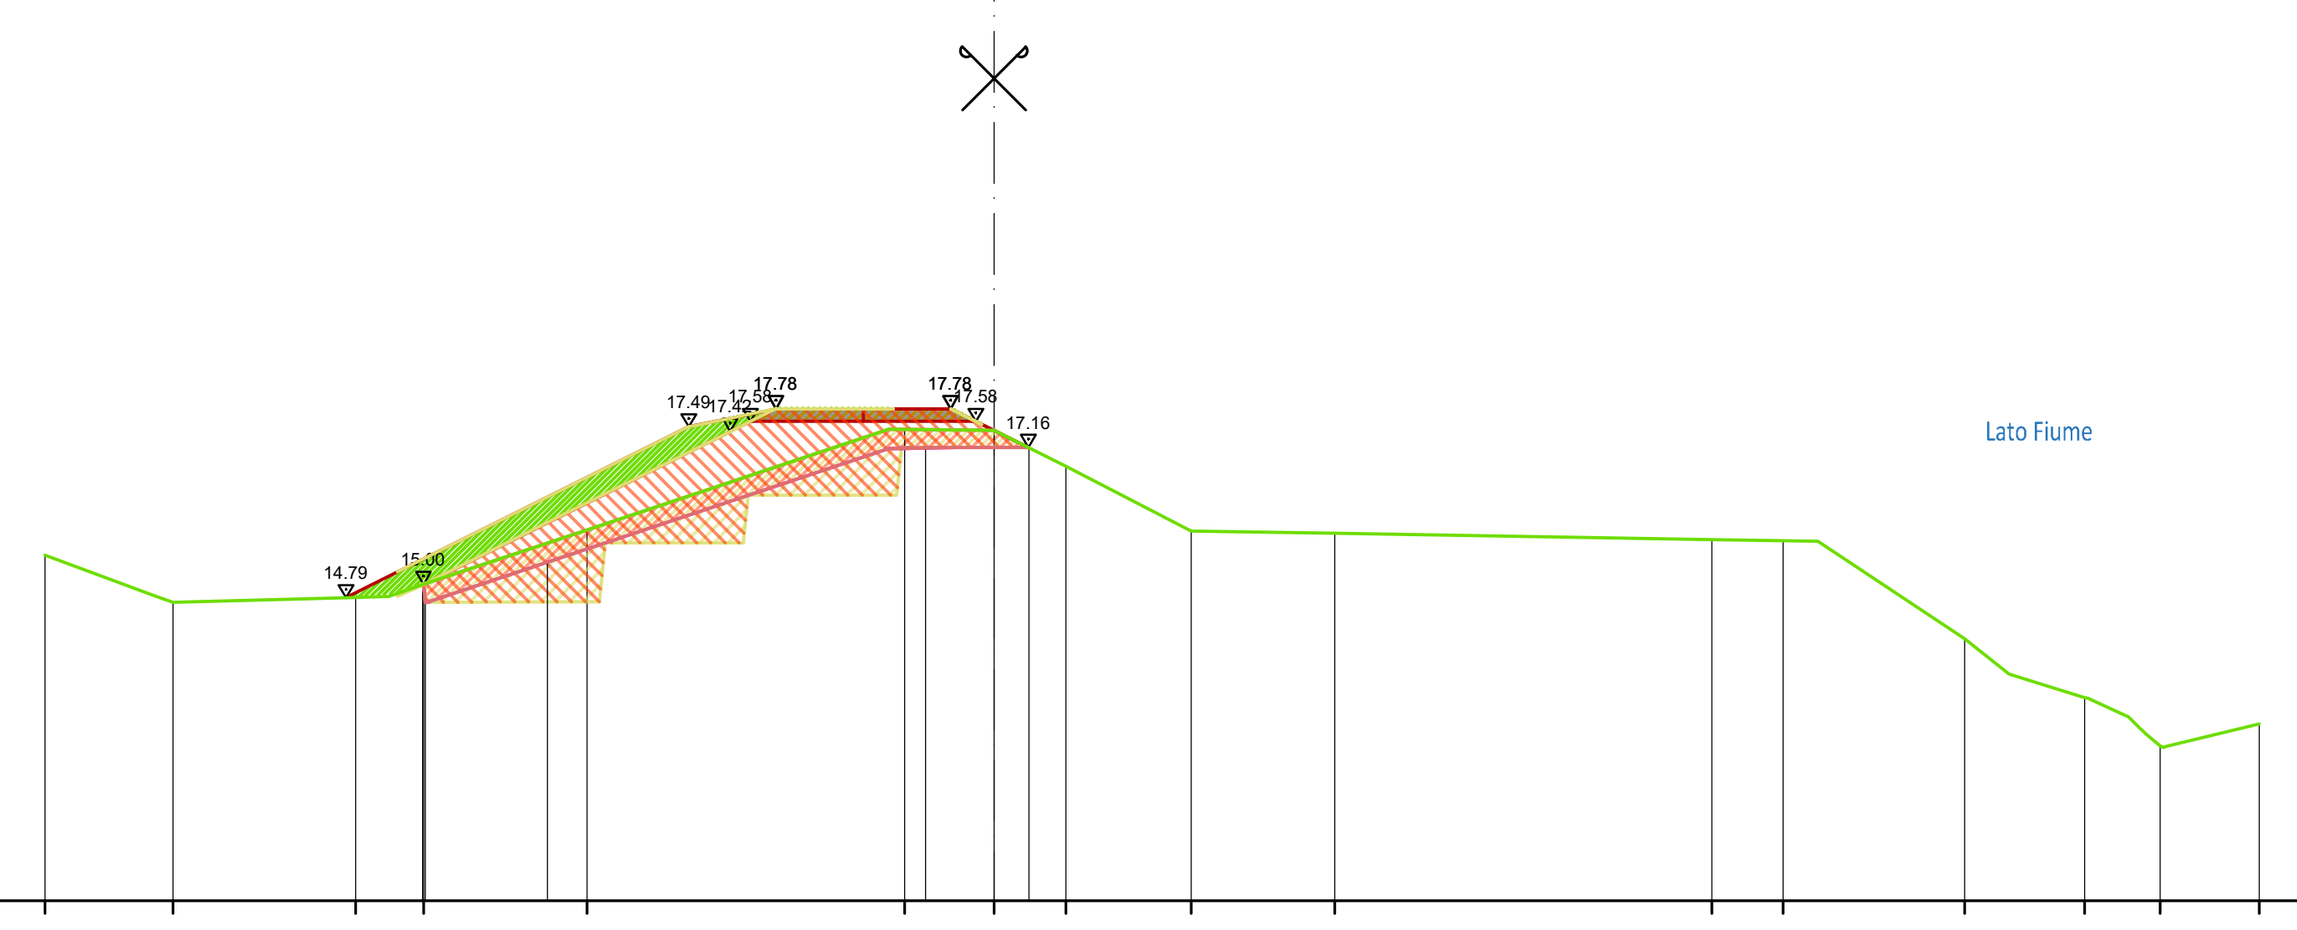


Scala : 200/200
Q.Rif. : 10.00

PROGRESSIVA TERRENO (m)	-15.00 -12.97 -10.09 -9.01 -6.43 -1.41 0.00 1.14 3.12 5.39 11.35 12.47 15.34 17.24 18.43 20.00
DISTANZA PARZIALE TERRENO (m)	1.74 2.88 2.58 4.76 1.41 1.14 1.98 2.27 5.96 1.12 2.32 1.20 1.51
QUOTA TERRENO (m s.l.m.)	15.46 14.72 14.79 15.01 15.86 17.45 17.43 16.87 15.84 15.81 15.71 15.69 14.14 13.21 12.45 12.79
PROGRESSIVA DI PROGETTO (m)	-10.28 -7.49 -4.72 -3.45 -2.23 0.00 0.95
DISTANZA PARZIALE DI PROGETTO (m)	2.75 2.66 1.22 1.54
QUOTA PROGETTO (m s.l.m.)	14.79 16.16 17.51 17.78 17.78 17.43 17.16

Sez - 100 Progr.4+675.00

Volumi - prog. 4+675	Area	Vol.	Vol. Tot.
VEGETALE	1.38	103	4874
SCOTICO	2.27	140	9335
PISTA	0.63	33	3085
RILEVATO	8.02	500	29613
SCAVO	4.12	277	19224

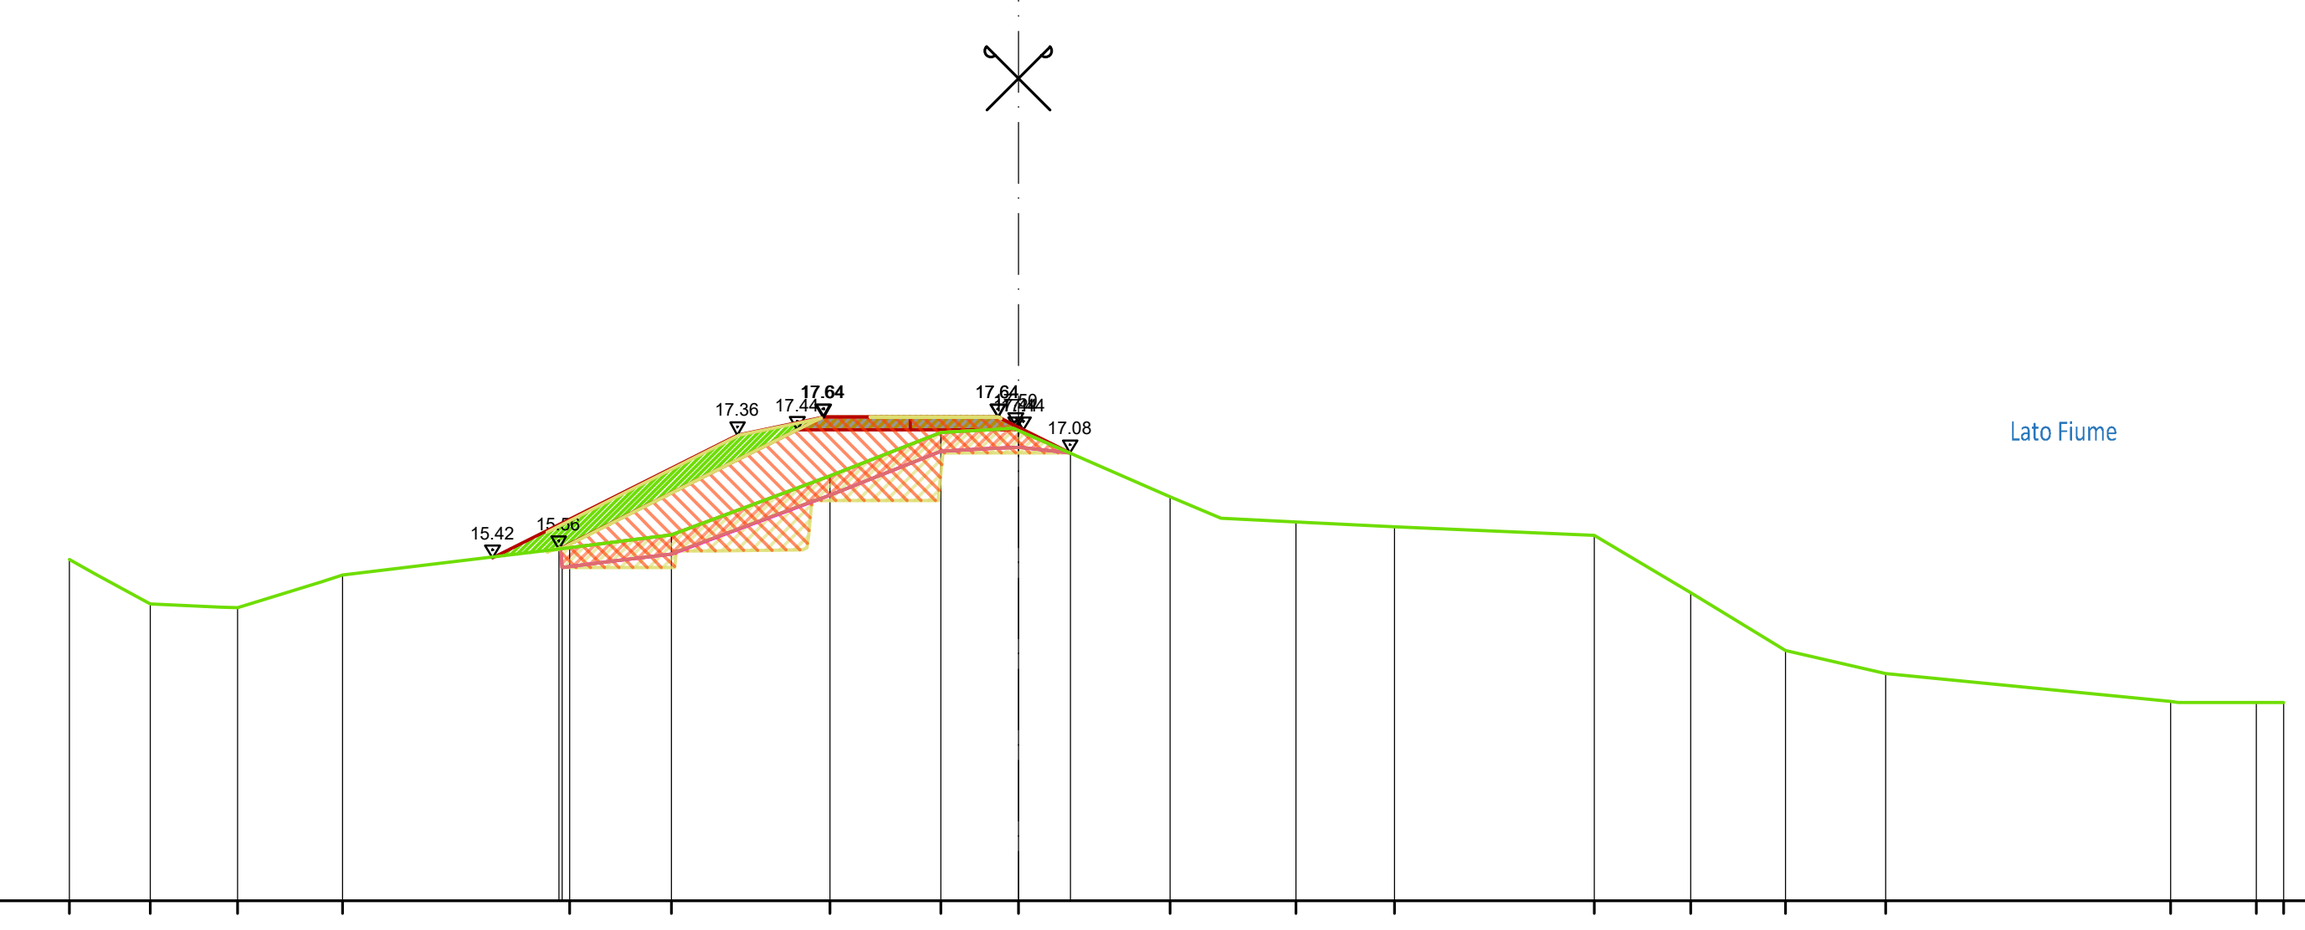


Scala : 200/200
Q.Rif. : 10.00

PROGRESSIVA TERRENO (m)	-15.00 -13.73 -12.34 -10.68 -7.09 -5.49 -2.98 -1.23 0.00 2.40 4.38 5.94 9.10 10.63 12.12 13.70 18.21 19.56 20.00
DISTANZA PARZIALE TERRENO (m)	1.10 1.32 3.59 1.60 2.50 1.76 2.40 1.18 1.56 3.16 1.52 1.50 1.58 4.51 1.13
QUOTA TERRENO (m s.l.m.)	15.39 14.69 14.63 15.14 15.58 15.78 16.71 17.40 17.43 16.38 15.98 15.91 15.77 14.87 13.95 13.59 13.15 13.13 13.13
PROGRESSIVA DI PROGETTO (m)	-8.63 -8.22 -6.42 -4.42 -3.39 -2.33 0.00 1.03
DISTANZA PARZIALE DI PROGETTO (m)	1.80 2.00 1.03 2.01
QUOTA PROGETTO (m s.l.m.)	15.32 15.44 16.35 17.36 17.57 17.64 17.48 [illegible]

Sez - 101 Progr.4+725.00

Volumi - prog. 4+725	Area	Vol.	Vol. Tot.
VEGETALE	2.05	86	4961
SCOTICO	2.75	126	9462
PISTA	0.63	32	3116
RILEVATO	10.33	461	30073
SCAVO	5.68	246	19470

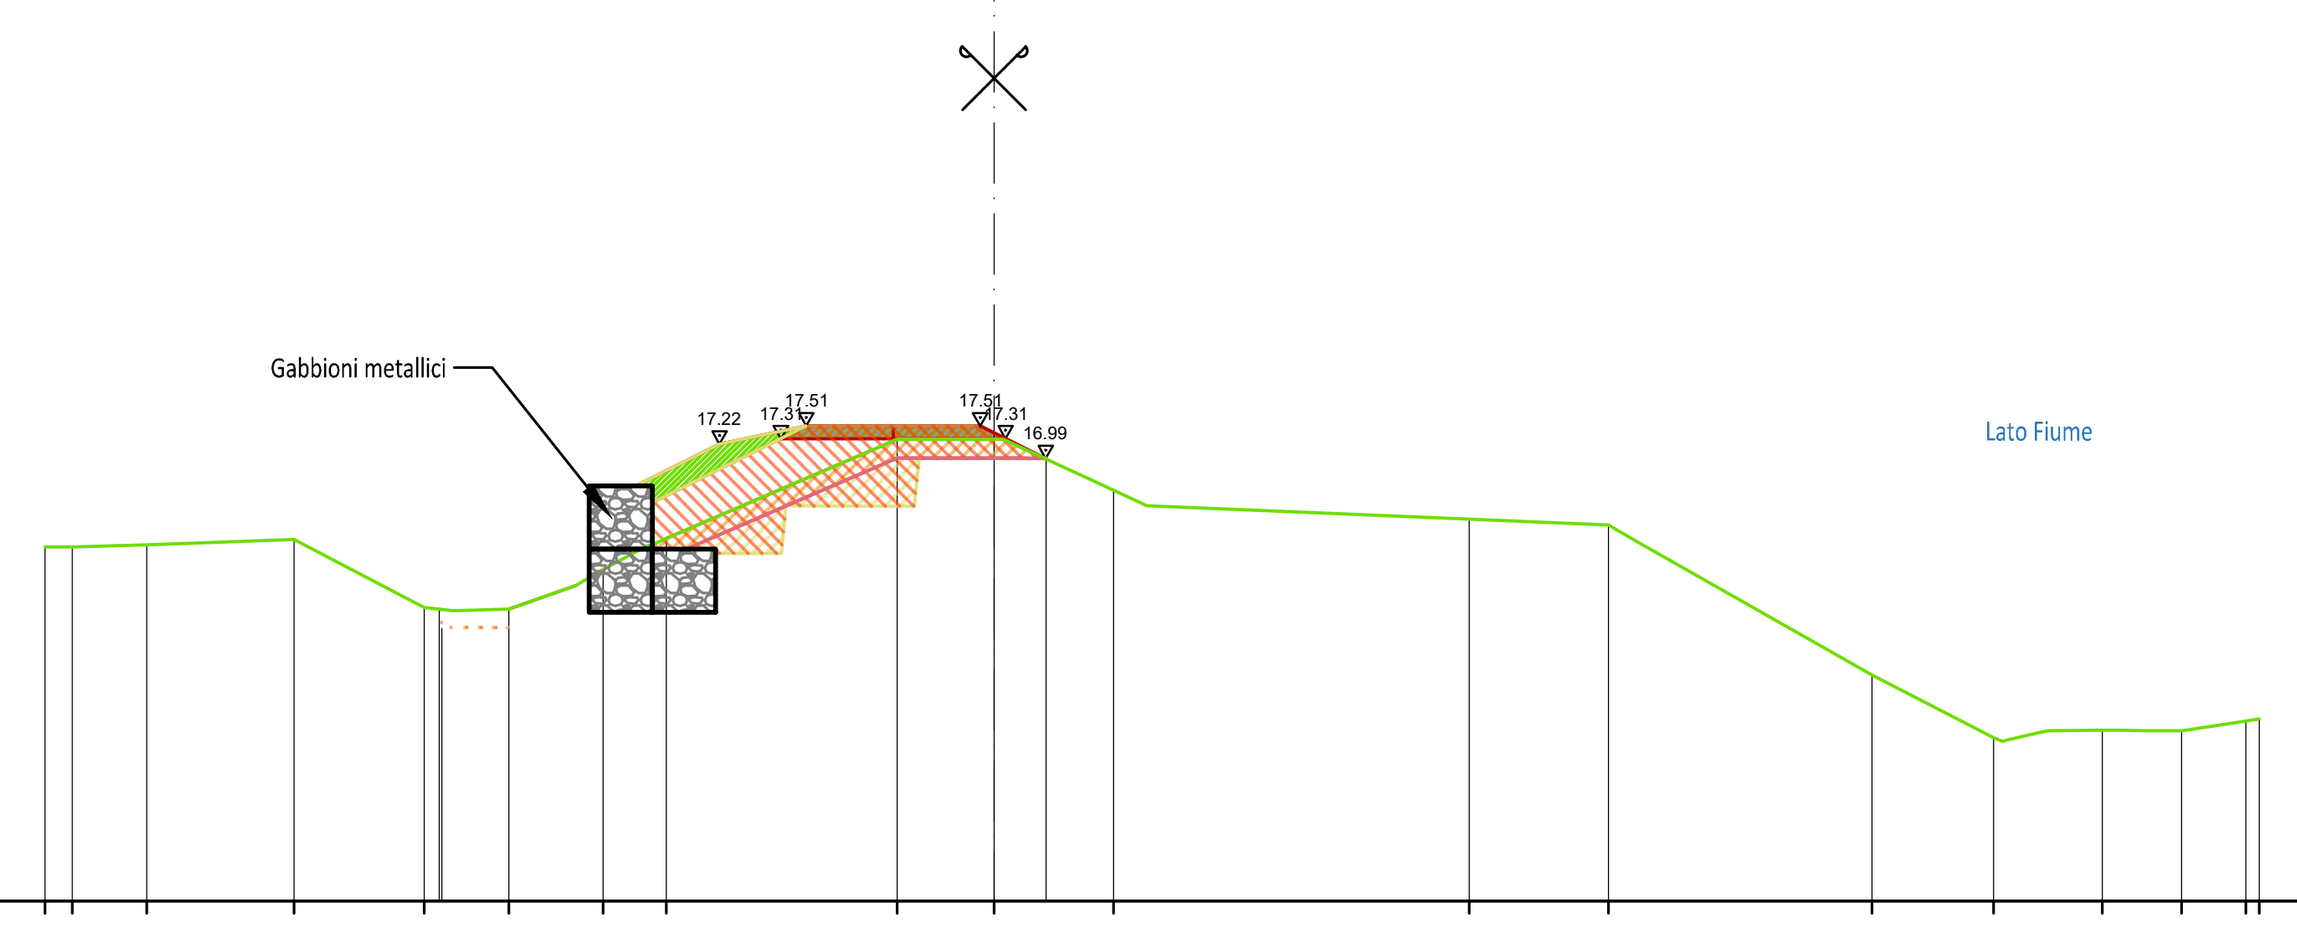


Scala : 200/200
Q.Rif. : 10.00

PROGRESSIVA TERRENO (m)	-15.00 -14.57 -13.39 -11.06 -9.00 -7.67 -6.18 -5.18 -1.53 0.00 1.89 7.51 9.71 13.88 15.80 17.52 18.77 19.79 20.00
DISTANZA PARZIALE TERRENO (m)	1.18 2.32 1.10 0.96 1.06 3.64 1.74 5.09 2.20 3.64 1.93 1.00
QUOTA TERRENO (m s.l.m.)	15.59 15.60 15.63 15.72 14.64 14.62 15.24 15.73 17.30 17.30 16.49 16.03 15.94 13.57 12.58 12.70 12.69 12.85 12.87
PROGRESSIVA DI PROGETTO (m)	-9.27 -8.40 -4.34 -2.97 0.00 0.94
DISTANZA PARZIALE DI PROGETTO (m)	4.06 2.31
QUOTA PROGETTO (m s.l.m.)	14.76 15.19 17.22 17.51 17.40 16.93

Sez - 102 Progr.4+775.00

Volumi - prog. 4+775	Area	Vol.	Vol. Tot.
VEGETALE	1.08	69	5029
SCOTICO	2.17	113	9575
PISTA	0.63	30	3147
RILEVATO	7.10	398	30472
SCAVO	3.40	208	19678

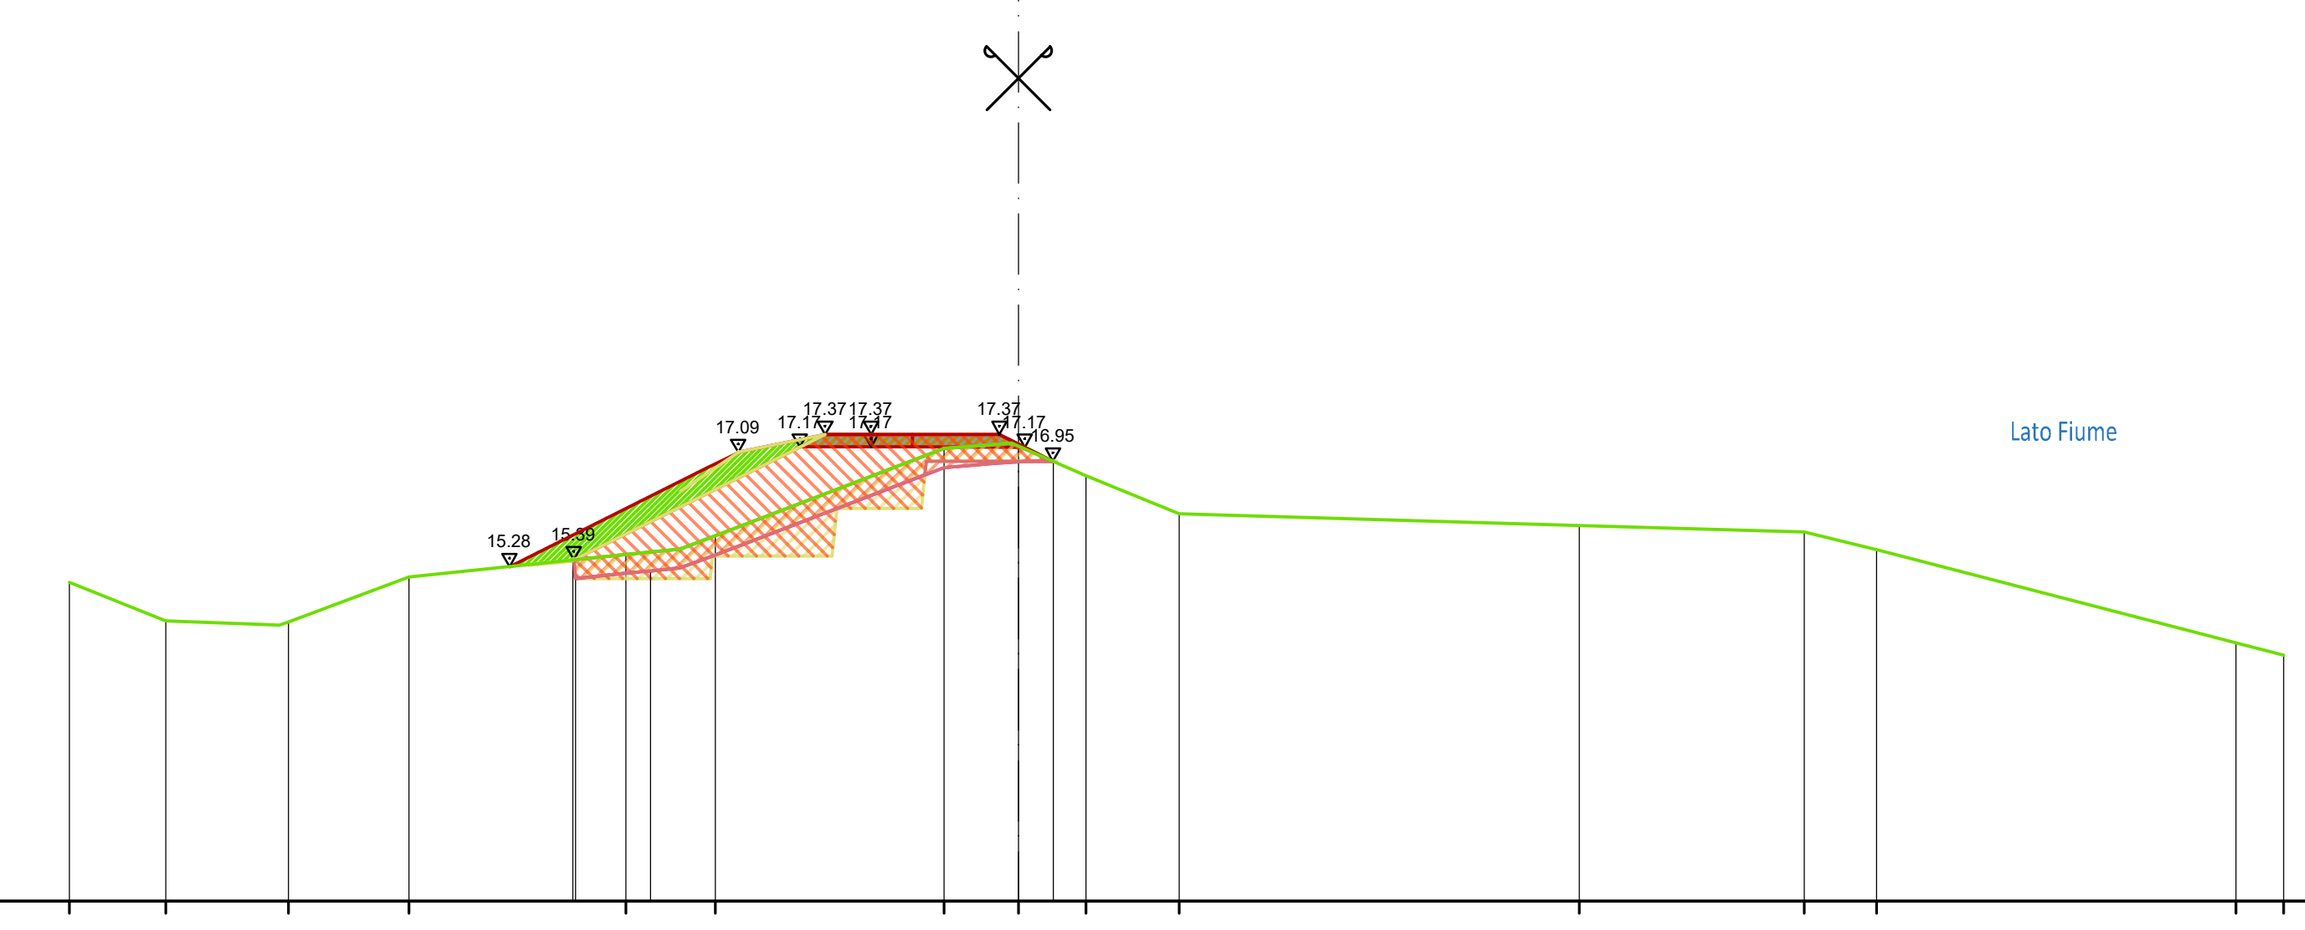

Scala : 200/200
Q.Rif. : 10.00

PROGRESSIVA TERRENO (m)	-15.00 -13.48 -11.54 -9.64 -6.21 -4.79 -1.18 0.00 1.07 2.54 8.86 12.42 13.56 19.24 20.00
DISTANZA PARZIALE TERRENO (m)	1.52 1.61 1.90 3.43 3.61 1.07 1.47 6.32 3.56 1.14 5.68
QUOTA TERRENO (m s.l.m.)	15.03 14.43 14.40 15.12 15.48 15.77 17.15 17.19 16.72 16.12 15.93 15.83 15.55 14.08 13.89
PROGRESSIVA DI PROGETTO (m)	-10.36 -8.76 -7.74 -5.34 -3.70 -2.33 -1.30 0.00 0.59
DISTANZA PARZIALE DI PROGETTO (m)	2.40 0.86 1.04
QUOTA PROGETTO (m s.l.m.)	15.00 15.19 15.31 16.47 17.24 17.37 17.37 17.22 16.95

NB: Esubero dello scotico da posizionare al piede
della scarpata dell'argine come da sezione tipologica.

ambiente risorse territorio

Malcotti
Roberto
27.06.2025
14:43:58
GMT+01:00

Regione Autonoma della Sardegna
Assessorato dei Lavori Pubblici
Servizio del Genio civile di Oristano

Responsabile di Progetto (RUP): Ing. Stefano Piga

Servizio tecnico per la progettazione e coordinamento sicurezza in fase di progettazione dei lavori di regolarizzazione e adeguamento delle arginature del rio Mogoro nel tratto intermedio (tra il ponte ferroviario e la confluenza con il canale Acque Alte) per il conseguimento della percorribilità sul coronamento - Argine sinistro, con opzione ai sensi dell'art.120 comma 1 lett. a) del D.Lgs. n. 36/2023 di estensione del servizio per la Direzione Lavori e CSE dell'intervento - (Servizio di piena 2022)

CIG: A03DE7C075 - CUP: E54D22004370003

Progetto Esecutivo

ELABORATO 7.27

Sezioni di progetto - Tav. 17 di 19

Scala 1:200

approvato	Ing. Ivo Fresia
verificato	Ing. Roberto Malcotti
elaborato	Geom. Michele Spotti

rev.	sigla			data
1	MS	RM	FR	Giugno 2025
0	MS	RM	FR	Aprile 2025

codice elaborato 1061-03-07-024N-01

SISTEMA CERTIFICATO ISO 9001:2015 — IAS REGISTER Cert. N. 01296
SISTEMA CERTIFICATO ISO 14001:2015 — IAS REGISTER Cert. N. 00258

01PQ-Mod07
Rev. 1
Data emissione: 02.2018

www.artambiente.it