
Sez - 109 Progr.5+125.00

TRATTO DI INTERVENTO OPZIONALE AL CONTRATTO

Volumi - prog. 5+125			
	Area	Vol.	Vol. Tot.
VEGETALE	1.19	61	5528
SCOTICO	2.21	118	10394
PISTA	0.63	32	3479
RILEVATO	7.75	405	33465
SCAVO	4.51	242	21417

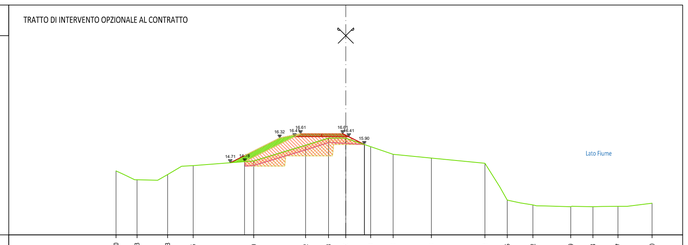


PROGRESSIVA TERRENO (m)	-15.00	-13.65	-11.65	-9.96	-8.00	-3.62	-1.13	0.00	1.63	3.09	5.93	9.08	10.55	12.22	14.69	16.14	17.77	20.00				
DISTANZA PARZIALE TERRENO (m)		1.35	0.32	3.96	3.38	1.50	1.13	1.63	1.47	2.50	3.49	0.97	0.50	1.69	1.28	1.04	1.63					
QUOTA TERRENO (m s.l.m.)	14.18	13.59	13.94	14.51	14.82	15.85	15.32	15.30	15.76	15.25	15.01	14.67	12.26	11.95	11.83	11.84	11.86	12.07				
PROGRESSIVA DI PROGETTO (m)	7.28				5.60	3.99	2.95	1.16	0.00	1.21												
DISTANZA PARZIALE DI PROGETTO (m)					1.94	1.28	1.95	1.79	1.16	1.21												
QUOTA PROGETTO (m s.l.m.)	14.43				15.48	16.39	16.41	16.41	16.50	15.50												

Sez - 110 Progr.5+175.00

TRATTO DI INTERVENTO OPZIONALE AL CONTRATTO

Volumi - prog. 5+175			
	Area	Vol.	Vol. Tot.
VEGETALE	1.22	62	5590
SCOTICO	2.30	115	10509
PISTA	0.63	32	3511
RILEVATO	6.87	373	33838
SCAVO	4.89	239	21656

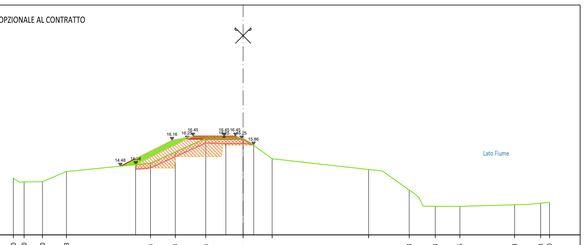


PROGRESSIVA TERRENO (m)	-15.00	-14.30	-13.10	-11.53	-8.04	-4.43	-2.44	0.00	1.89	8.35	10.84	12.54	14.15	17.73	19.43	20.00						
DISTANZA PARZIALE TERRENO (m)		1.20	1.44	5.48	1.61	1.99	2.10	1.47	6.31	1.75	1.61	3.57										
QUOTA TERRENO (m s.l.m.)	13.70	13.45	13.47	14.13	14.68	15.41	16.30	16.29	14.97	14.26	13.93	13.87	13.86	13.96	13.97	13.13						
PROGRESSIVA DI PROGETTO (m)					-8.57	-8.02	-4.37	-3.27	-1.24	0.00	0.68											
DISTANZA PARZIALE DI PROGETTO (m)					2.74		1.11	2.03														
QUOTA PROGETTO (m s.l.m.)	14.34	14.48				16.22	16.45		16.45	16.29	15.98											

Sez - 111 Progr.5+225.00

TRATTO DI INTERVENTO OPZIONALE AL CONTRATTO

Volumi - prog. 5+225			
	Area	Vol.	Vol. Tot.
VEGETALE	1.37	67	5657
SCOTICO	2.21	115	10624
PISTA	0.63	32	3543
RILEVATO	7.46	367	34205
SCAVO	4.02	228	21884

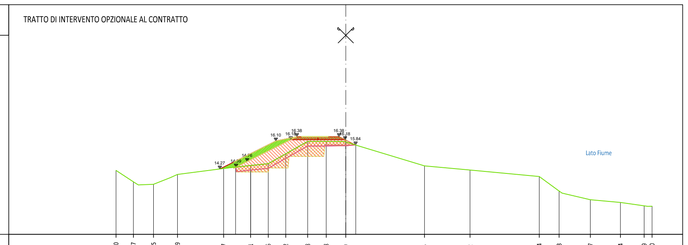


PROGRESSIVA TERRENO (m)	-15.00	-13.87	-12.55	-10.99	-7.97	-6.21	-5.06	-3.01	-2.48	-1.28	0.00	5.15	8.12	12.64	13.93	15.97	17.94	19.45	20.00			
DISTANZA PARZIALE TERRENO (m)		1.13	1.09	3.01	1.27	1.15	1.44	1.44	1.20	1.28	4.40	2.97	4.52	1.30	1.85	1.96	1.55					
QUOTA TERRENO (m s.l.m.)	14.18	13.43	13.27	13.92	14.30	14.49	14.42	15.26	16.07	16.07	16.04	14.47	14.20	13.78	12.83	13.27	12.09	11.36	11.36			
PROGRESSIVA DI PROGETTO (m)	7.28				6.14	4.43	3.19	2.09	0.00	0.65												
DISTANZA PARZIALE DI PROGETTO (m)					2.08	1.58	1.24	1.10	1.65													
QUOTA PROGETTO (m s.l.m.)	14.17				15.31	16.12	16.38	16.38	16.16	15.84												

Sez - 112 Progr.5+275.00

TRATTO DI INTERVENTO OPZIONALE AL CONTRATTO

Volumi - prog. 5+275			
	Area	Vol.	Vol. Tot.
VEGETALE	1.29	63	5720
SCOTICO	2.18	107	10731
PISTA	0.63	31	3574
RILEVATO	6.94	348	34553
SCAVO	3.88	193	22076

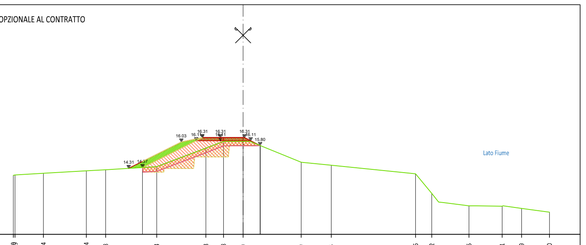


PROGRESSIVA TERRENO (m)	-15.00	-13.04	-10.24	-8.98	-5.64	-2.43	-1.29	0.00	3.79	5.76	11.26	12.32	14.75	16.91	18.19	20.00						
DISTANZA PARZIALE TERRENO (m)		1.85	2.80	1.26	3.34	3.21	1.15	1.28	2.97	1.97	5.51	1.06	1.67	1.71	1.28	1.07						
QUOTA TERRENO (m s.l.m.)	14.18	13.99	14.15	14.22	14.42	15.63	16.07	16.07	14.71	14.52	13.96	13.68	13.87	13.84	13.70	13.45						
PROGRESSIVA DI PROGETTO (m)					7.47		3.90	2.55	1.49	0.00	1.12											
DISTANZA PARZIALE DI PROGETTO (m)					3.03		1.24	1.06														
QUOTA PROGETTO (m s.l.m.)	14.31					16.06	16.31	16.31		15.20												

Sez - 113 Progr.5+325.00

TRATTO DI INTERVENTO OPZIONALE AL CONTRATTO

Volumi - prog. 5+325			
	Area	Vol.	Vol. Tot.
VEGETALE	0.46	43	5763
SCOTICO	1.56	92	10823
PISTA	0.63	31	3605
RILEVATO	4.22	274	34827
SCAVO	3.70	187	22262

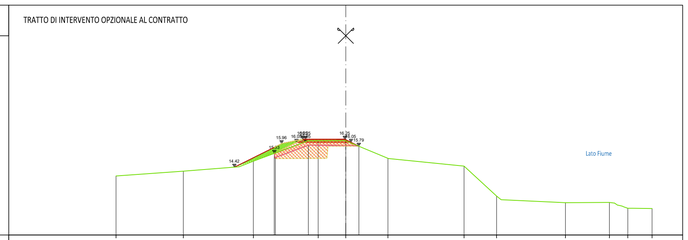


PROGRESSIVA TERRENO (m)	-15.00	-10.60	-6.03	-1.80	0.00	2.75	7.73	9.85	14.35	17.22	18.42	20.00										
DISTANZA PARZIALE TERRENO (m)	4.40	3.65	3.59	1.75	2.75	4.89	2.13	4.21	2.87	1.20	1.25											
QUOTA TERRENO (m s.l.m.)	13.85	14.17	14.82	16.16	16.15	15.00	14.49	13.54	13.11	13.12	13.74	13.73										
PROGRESSIVA DI PROGETTO (m)	7.28		5.82	4.19	3.03	0.00	0.85															
DISTANZA PARZIALE DI PROGETTO (m)			1.44	1.63	1.15	2.17																
QUOTA PROGETTO (m s.l.m.)	14.43		15.15	15.96	16.25	16.22	15.79															

Sez - 114 Progr.5+375.00

TRATTO DI INTERVENTO OPZIONALE AL CONTRATTO

Volumi - prog. 5+375			
	Area	Vol.	Vol. Tot.
VEGETALE	0.01	12	5775
SCOTICO	0.53	52	10875
PISTA	0.63	32	3636
RILEVATO	0.84	127	34954
SCAVO	0.93	116	22378

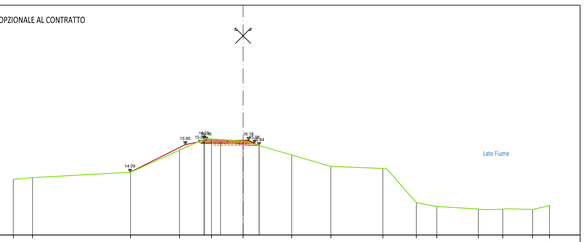


PROGRESSIVA TERRENO (m)	-15.00	-13.75	-7.95	-4.15	-2.07	0.00	3.17	5.73	9.13	11.31	12.65	15.35	16.96	18.91	20.00							
DISTANZA PARZIALE TERRENO (m)	1.25	6.41	3.19	1.70	2.06	3.17	2.56	3.39	1.78	1.33	2.71		1.37	1.07								
QUOTA TERRENO (m s.l.m.)	13.63	13.74	14.10	15.54	16.26	16.14	15.22	14.48	14.34	13.11	13.86	13.69	13.69	13.66	13.55							
PROGRESSIVA DI PROGETTO (m)			-7.38	-3.58	-2.14	0.00	1.04															
DISTANZA PARZIALE DI PROGETTO (m)			3.02	1.18	2.14																	
QUOTA PROGETTO (m s.l.m.)	14.09		15.94	16.18	16.18	15.83																

Sez - 115 Progr.5+416.71

TRATTO DI INTERVENTO OPZIONALE AL CONTRATTO
FINE INTERVENTO

Volumi - prog. 5+418			
	Area	Vol.	Vol. Tot.
VEGETALE	0.00	2	5785
SCOTICO	0.00	11	10887
PISTA	0.00	13	3650
RILEVATO	0.00	18	35020
SCAVO	0.00	20	22398

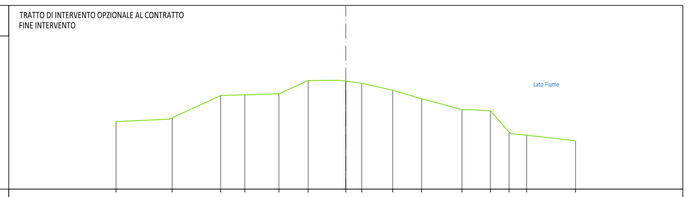

PROGRESSIVA TERRENO (m)	-15.00	-11.33	-8.17	-6.60	-4.36	-2.46	0.00	1.04	3.07	4.95	7.59	9.44	10.66	11.81	15.00
DISTANZA PARZIALE TERRENO (m)	3.15	3.82	1.57	2.23	1.04	2.09	1.04	2.03	1.88	2.64	1.30	1.21		2.41	
QUOTA TERRENO (m s.l.m.)	13.41	13.66	15.11	15.16	15.22	16.09	16.05	15.91	15.46	14.90	14.19	14.12	12.74	12.52	12.16
PROGRESSIVA DI PROGETTO (m)															
DISTANZA PARZIALE DI PROGETTO (m)															
QUOTA PROGETTO (m s.l.m.)															

NB: Esubero dello scotico da posizionare al piede della scarpata dell'argine come da sezione tipologica.

ambiente risorse territorio

Malcotti
Roberto
27.06.2025
14:43:58
GMT+01:00

Regione Autonoma della Sardegna
Assessorato dei Lavori Pubblici
Servizio del Genio civile di Oristano

Responsabile di Progetto (RUP): Ing. Stefano Piga

Servizio tecnico per la progettazione e coordinamento sicurezza in fase di progettazione dei lavori di regolarizzazione e adeguamento delle arginature del rio Mogoro nel tratto intermedio (tra il ponte ferroviario e la confluenza con il canale Acque Alte) per il conseguimento della percorribilità sul coronamento - Argine sinistro, con opzione ai sensi dell'art.120 comma 1 lett. a) del D.Lgs. n. 36/2023 di estensione del servizio per la Direzione Lavori e CSE dell'intervento - (Servizio di piena 2022)

CIG: A03DE7C075 - CUP: E54D22004370003

Progetto Esecutivo

ELABORATO 7.29

Sezioni di progetto - Tav. 19 di 19

Scala 1:200

approvato	Ing. Ivo Fresia
verificato	Ing. Roberto Malcotti
elaborato	Geom. Michele Spotti

rev.	sigla			data
1	MS	RM	FR	Giugno 2025
0	MS	RM	FR	Aprile 2025

codice elaborato 1061-03-07-026N-01

01PQ-Mod07
Rev. 1
Data emissione: 02.2018