
Quadro 3 – Planimetria stato di fatto su ortofoto – Scala 1:1000



Quadro 4 – Planimetria stato di fatto su ortofoto – Scala 1:1000



KEY-MAP

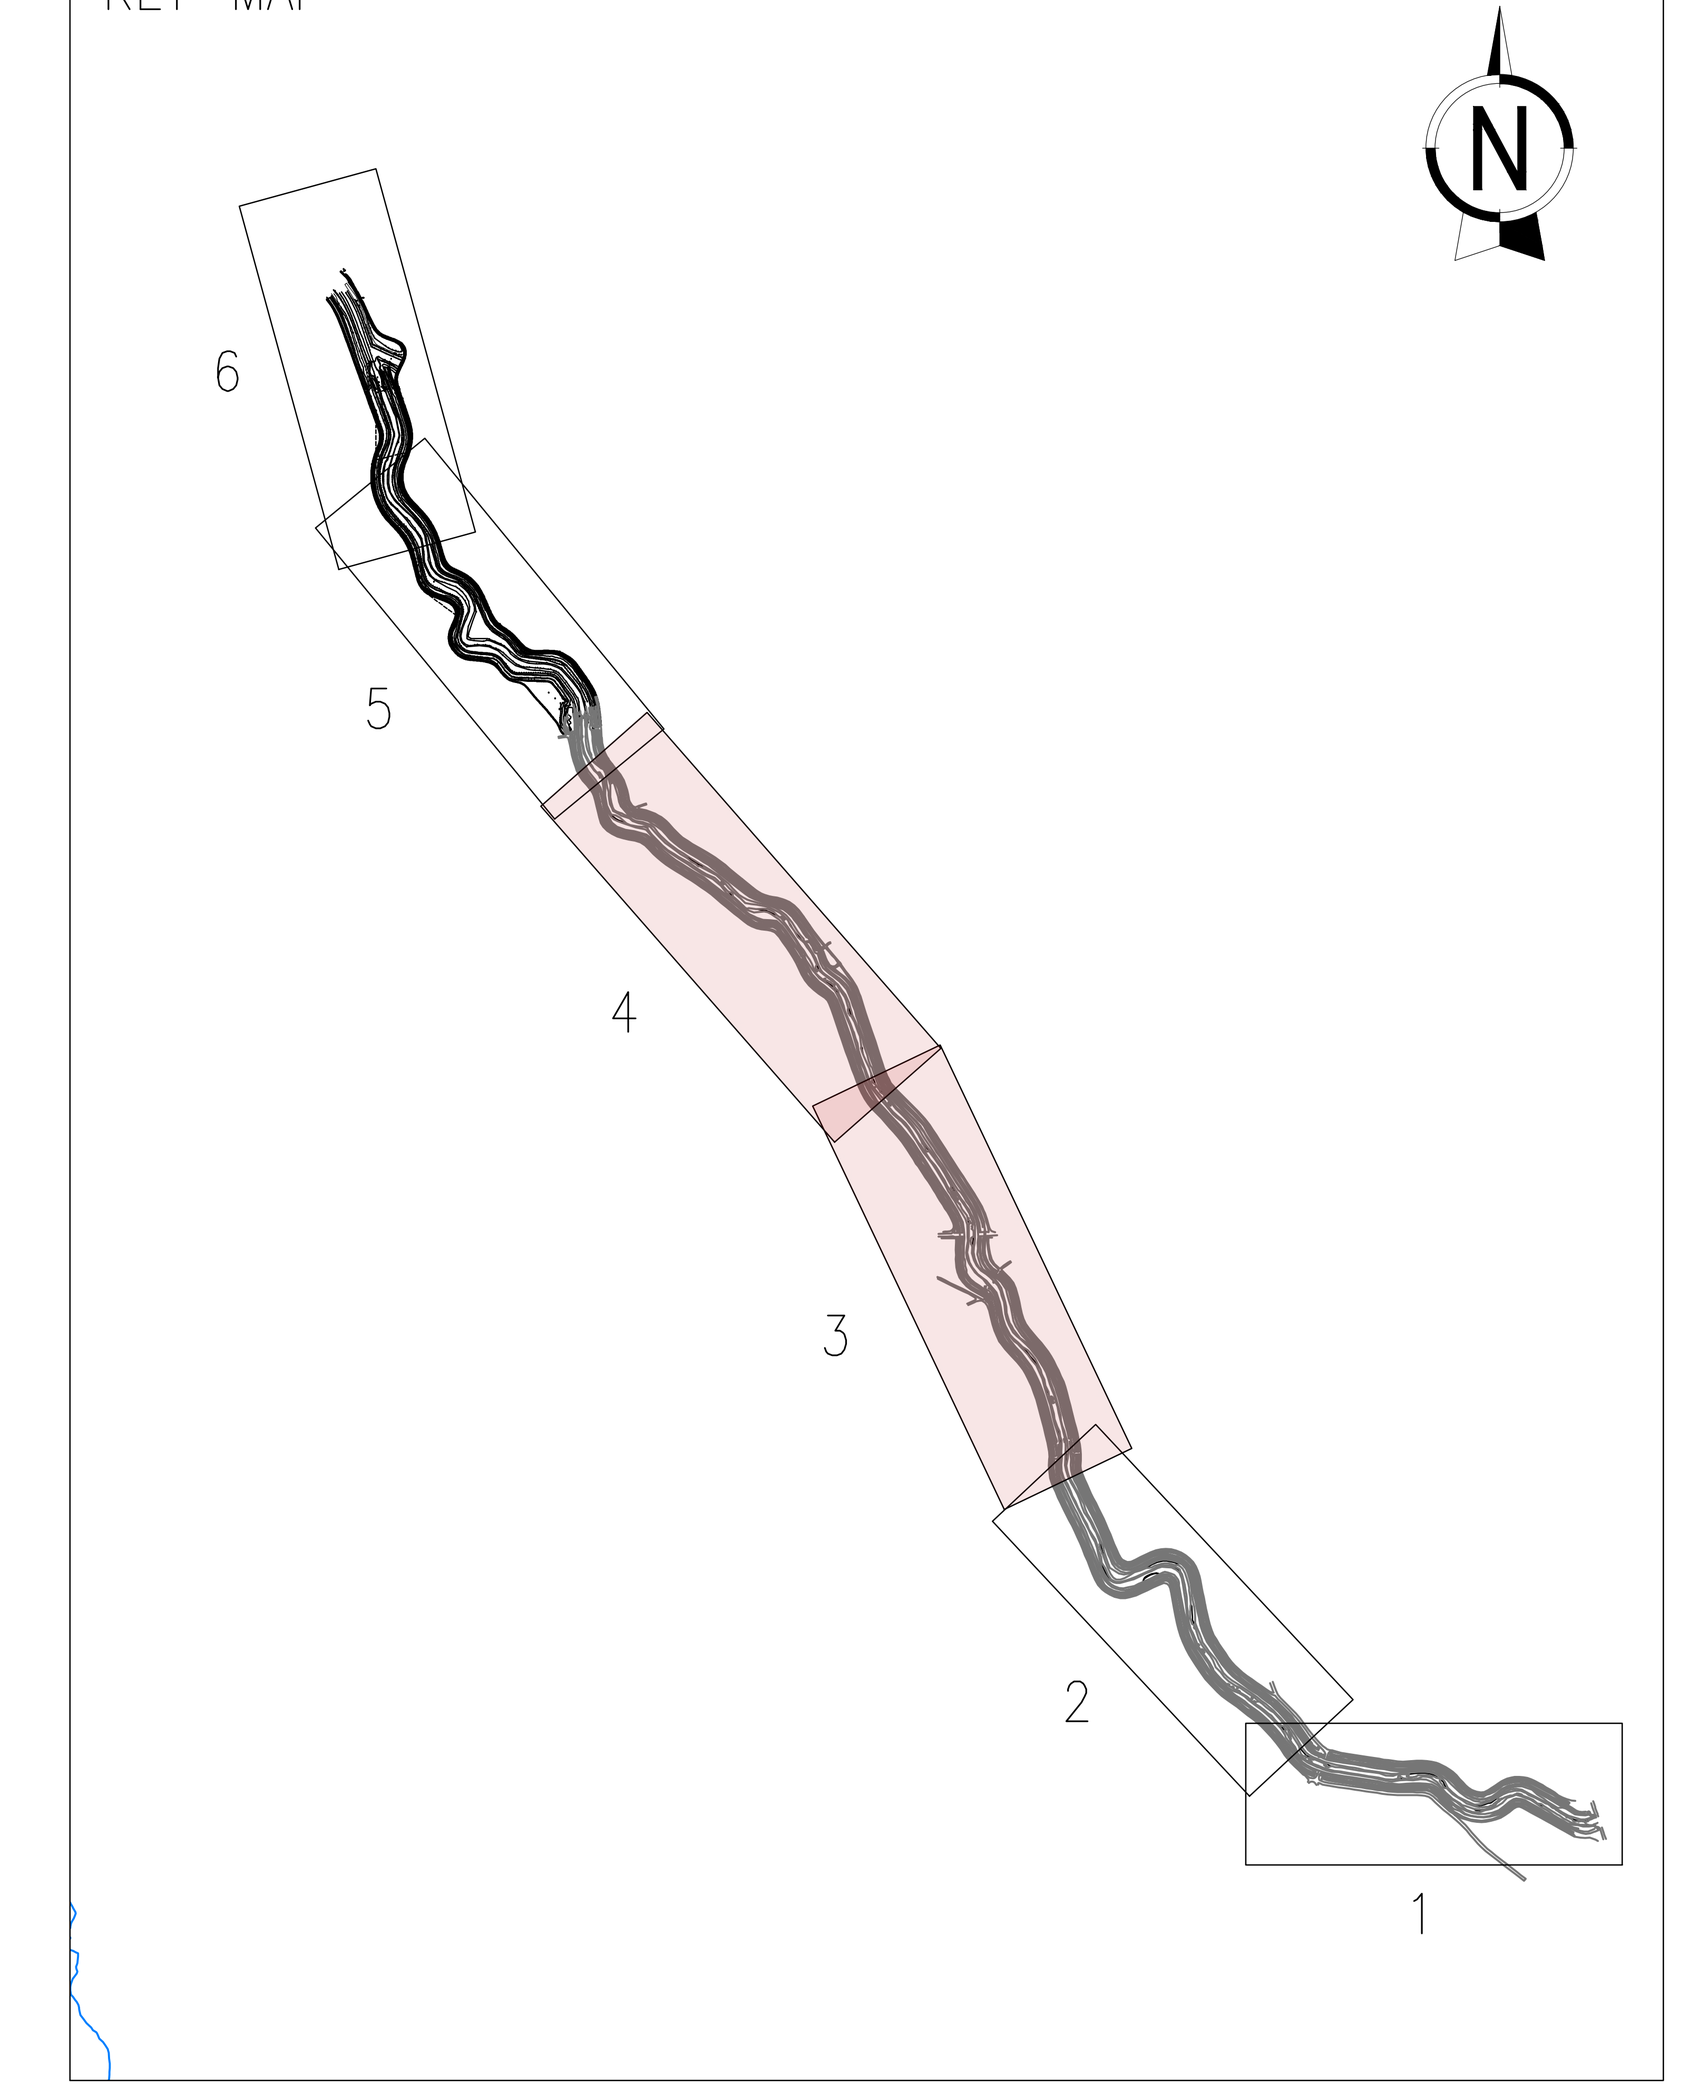

Legenda

- Reticolo idrografico
- Tracciato e sezioni di progetto

ambiente risorse territorio

Malcotti Roberto 27.06.2025 14:41:29 GMT+01:00

Regione Autonoma della Sardegna
Assessorato dei Lavori Pubblici
Servizio del Genio civile di Oristano

Responsabile di Progetto (RUP): Ing. Stefano Piga

Servizio tecnico per la progettazione e coordinamento sicurezza in fase di progettazione dei lavori di regolarizzazione e adeguamento delle arginature del rio Mogoro nel tratto intermedio (tra il ponte ferroviario e la confluenza con il canale Acque Alte) per il conseguimento della percorribilità sul coronamento - Argine sinistro, con opzione ai sensi dell'art.120 comma 1 lett. a) del D.Lgs. n. 36/2023 di estensione del servizio per la Direzione Lavori e CSE dell'intervento - (Servizio di piena 2022)

CIG: A03DE7C075 - CUP: E54D22004370003

Progetto Esecutivo

ELABORATO 7.2

Planimetria stato di fatto - Tav. 2 di 3

Scala 1:1000

approvato	Ing. Ivo Fresia
verificato	Ing. Roberto Malcotti
elaborato	Geom. Michele Spotti

rev.	sigla			data
1	MS	RM	FR	Giugno 2025
0	MS	RM	FR	Aprile 2025

codice elaborato 1061-03-07-101N-01

01PQ-Mod07
Rev. 1
Data emissione: 02.2018

www.artambiente.it