


SEZIONE TIPO 1 – REGOLARIZZAZIONE ARGINALE
SCALA: 1:50

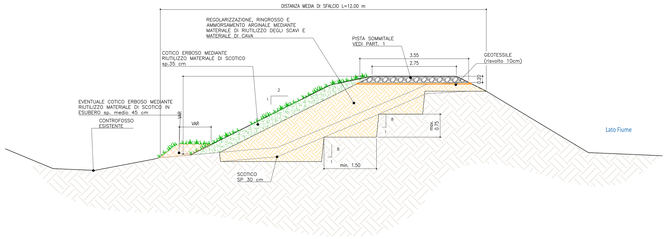


SEZIONE TIPO 3 – REGOLARIZZAZIONE ARGINALE IN CORRISPONDENZA PIAZZALE DI SOSTA/MANOVRA
SCALA: 1:50

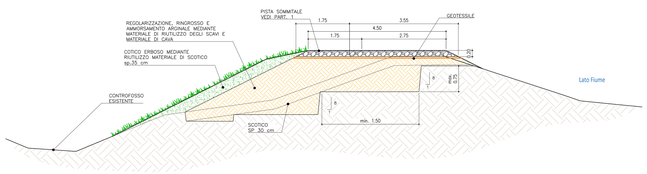

SEZIONE TIPO 2 – REGOLARIZZAZIONE ARGINALE IN CORRISPONDENZA MURO ESISTENTE
SCALA: 1:50

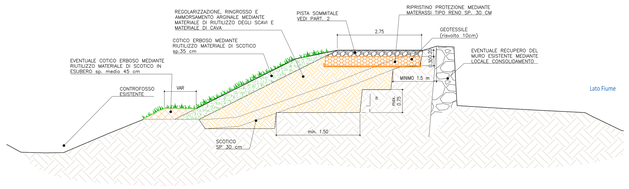


SEZIONE TIPO 4 – REGOLARIZZAZIONE ARGINALE IN CORRISPONDENZA GABBIONATA DI PROTEZIONE
SCALA: 1:100

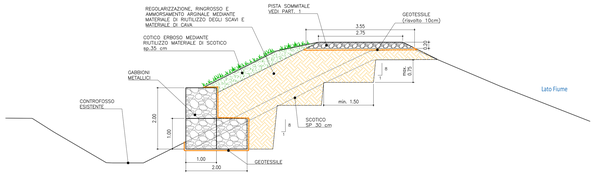


DETTAGLIO PLANIMETRICO – REGOLARIZZAZIONE ARGINALE IN CORRISPONDENZA PIAZZALE DI SOSTA/MANOVRA
SCALA: 1:50




SEZIONE TIPO RIFACIMENTO MATERASSI IN CORRISPONDENZA STRADA PROVINCIALE
SCALA: 1:50

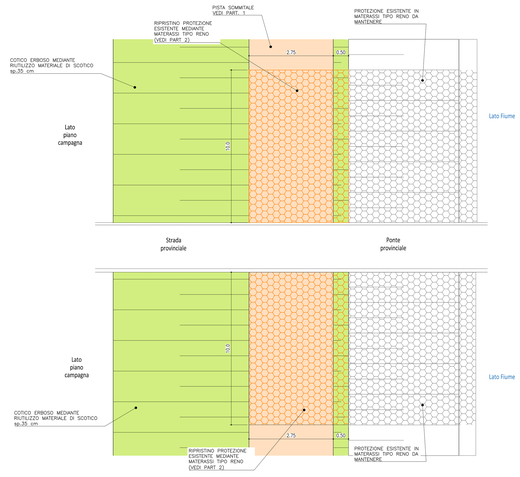


SEZIONE TIPO RIFACIMENTO MATERASSI IN CORRISPONDENZA RAMPE ESISTENTI LATO FIUME
SCALA: 1:50

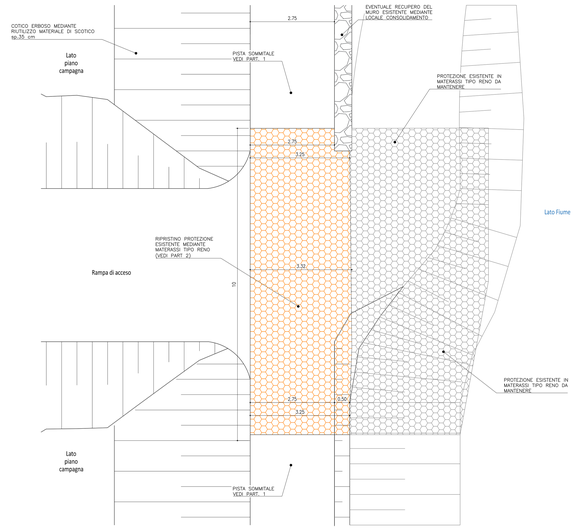


PARTICOLARE 1 – PISTA SOMMITALE

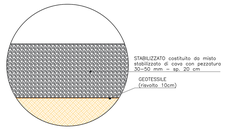


PARTICOLARE 2 – PISTA SOMMITALE

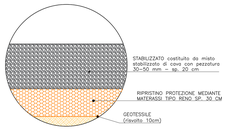

DETTAGLIO CIPPI ETTOMETRICI
SCALA: 1:50

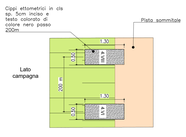

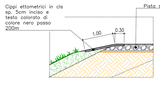

Maturò
Firmato
27.06.2025
14:41:29
GMT+01:00

Regione Autonoma della Sardegna
Assessorato dei Lavori Pubblici
Servizio del Genio civile di Oristano

Responsabile di Progetto (RUP): Ing. Stefano Piga

Servizio tecnico per la progettazione e coordinamento sicurezza in fase di progettazione dei lavori di regolarizzazione e adeguamento delle arginature del rio Mogoro nel tratto intermedio (tra il ponte ferroviario e la confluenza con il canale Acque Alte) per il conseguimento della percorribilità sul coronamento - Argine sinistro, con opzione ai sensi dell'art.120 comma 1 lett. a) del D.Lgs. n. 36/2023 di estensione del servizio per la Direzione Lavori e CSE dell'intervento - (Servizio di piena 2022)

CIG: A03DE7C075 - CUP: E54D22004370003

Progetto Esecutivo

ELABORATO 7.5

Sezioni tipo

Scala: varie

approvato	Ing. Iva Frassa
verificato	Ing. Roberto Malcotti
elaborato	Geom. Michele Spanò

2	MG	RM	FA	Giugno 2025
1	MG	RM	FA	Giugno 2025
0	MG	RM	FA	Aprile 2025
rev.	elab.		descr.	data

codice elaborato: SNU-03-07-00ZN-02

ISO9.1:2015 CERTIFIED
Data emissione: 02.2018

www.arlombardia.it